



わたSHIGA輝く国スポ・障スポ 高島市実行委員会	<p>湖国の感動 未来へつなぐ</p> <p>わたSHIGA輝く国スポ</p> <p>第79回国民スポーツ大会 2025</p> 	<p>競技名 第79回国民スポーツ大会 銃剣道競技会</p> <p>図面名 会場案内図 新旭体育館</p>	<p>縮尺 S=1/3000(A3)</p> <p>修正日 2025/01/15</p>	
---------------------------	--	---	--	--

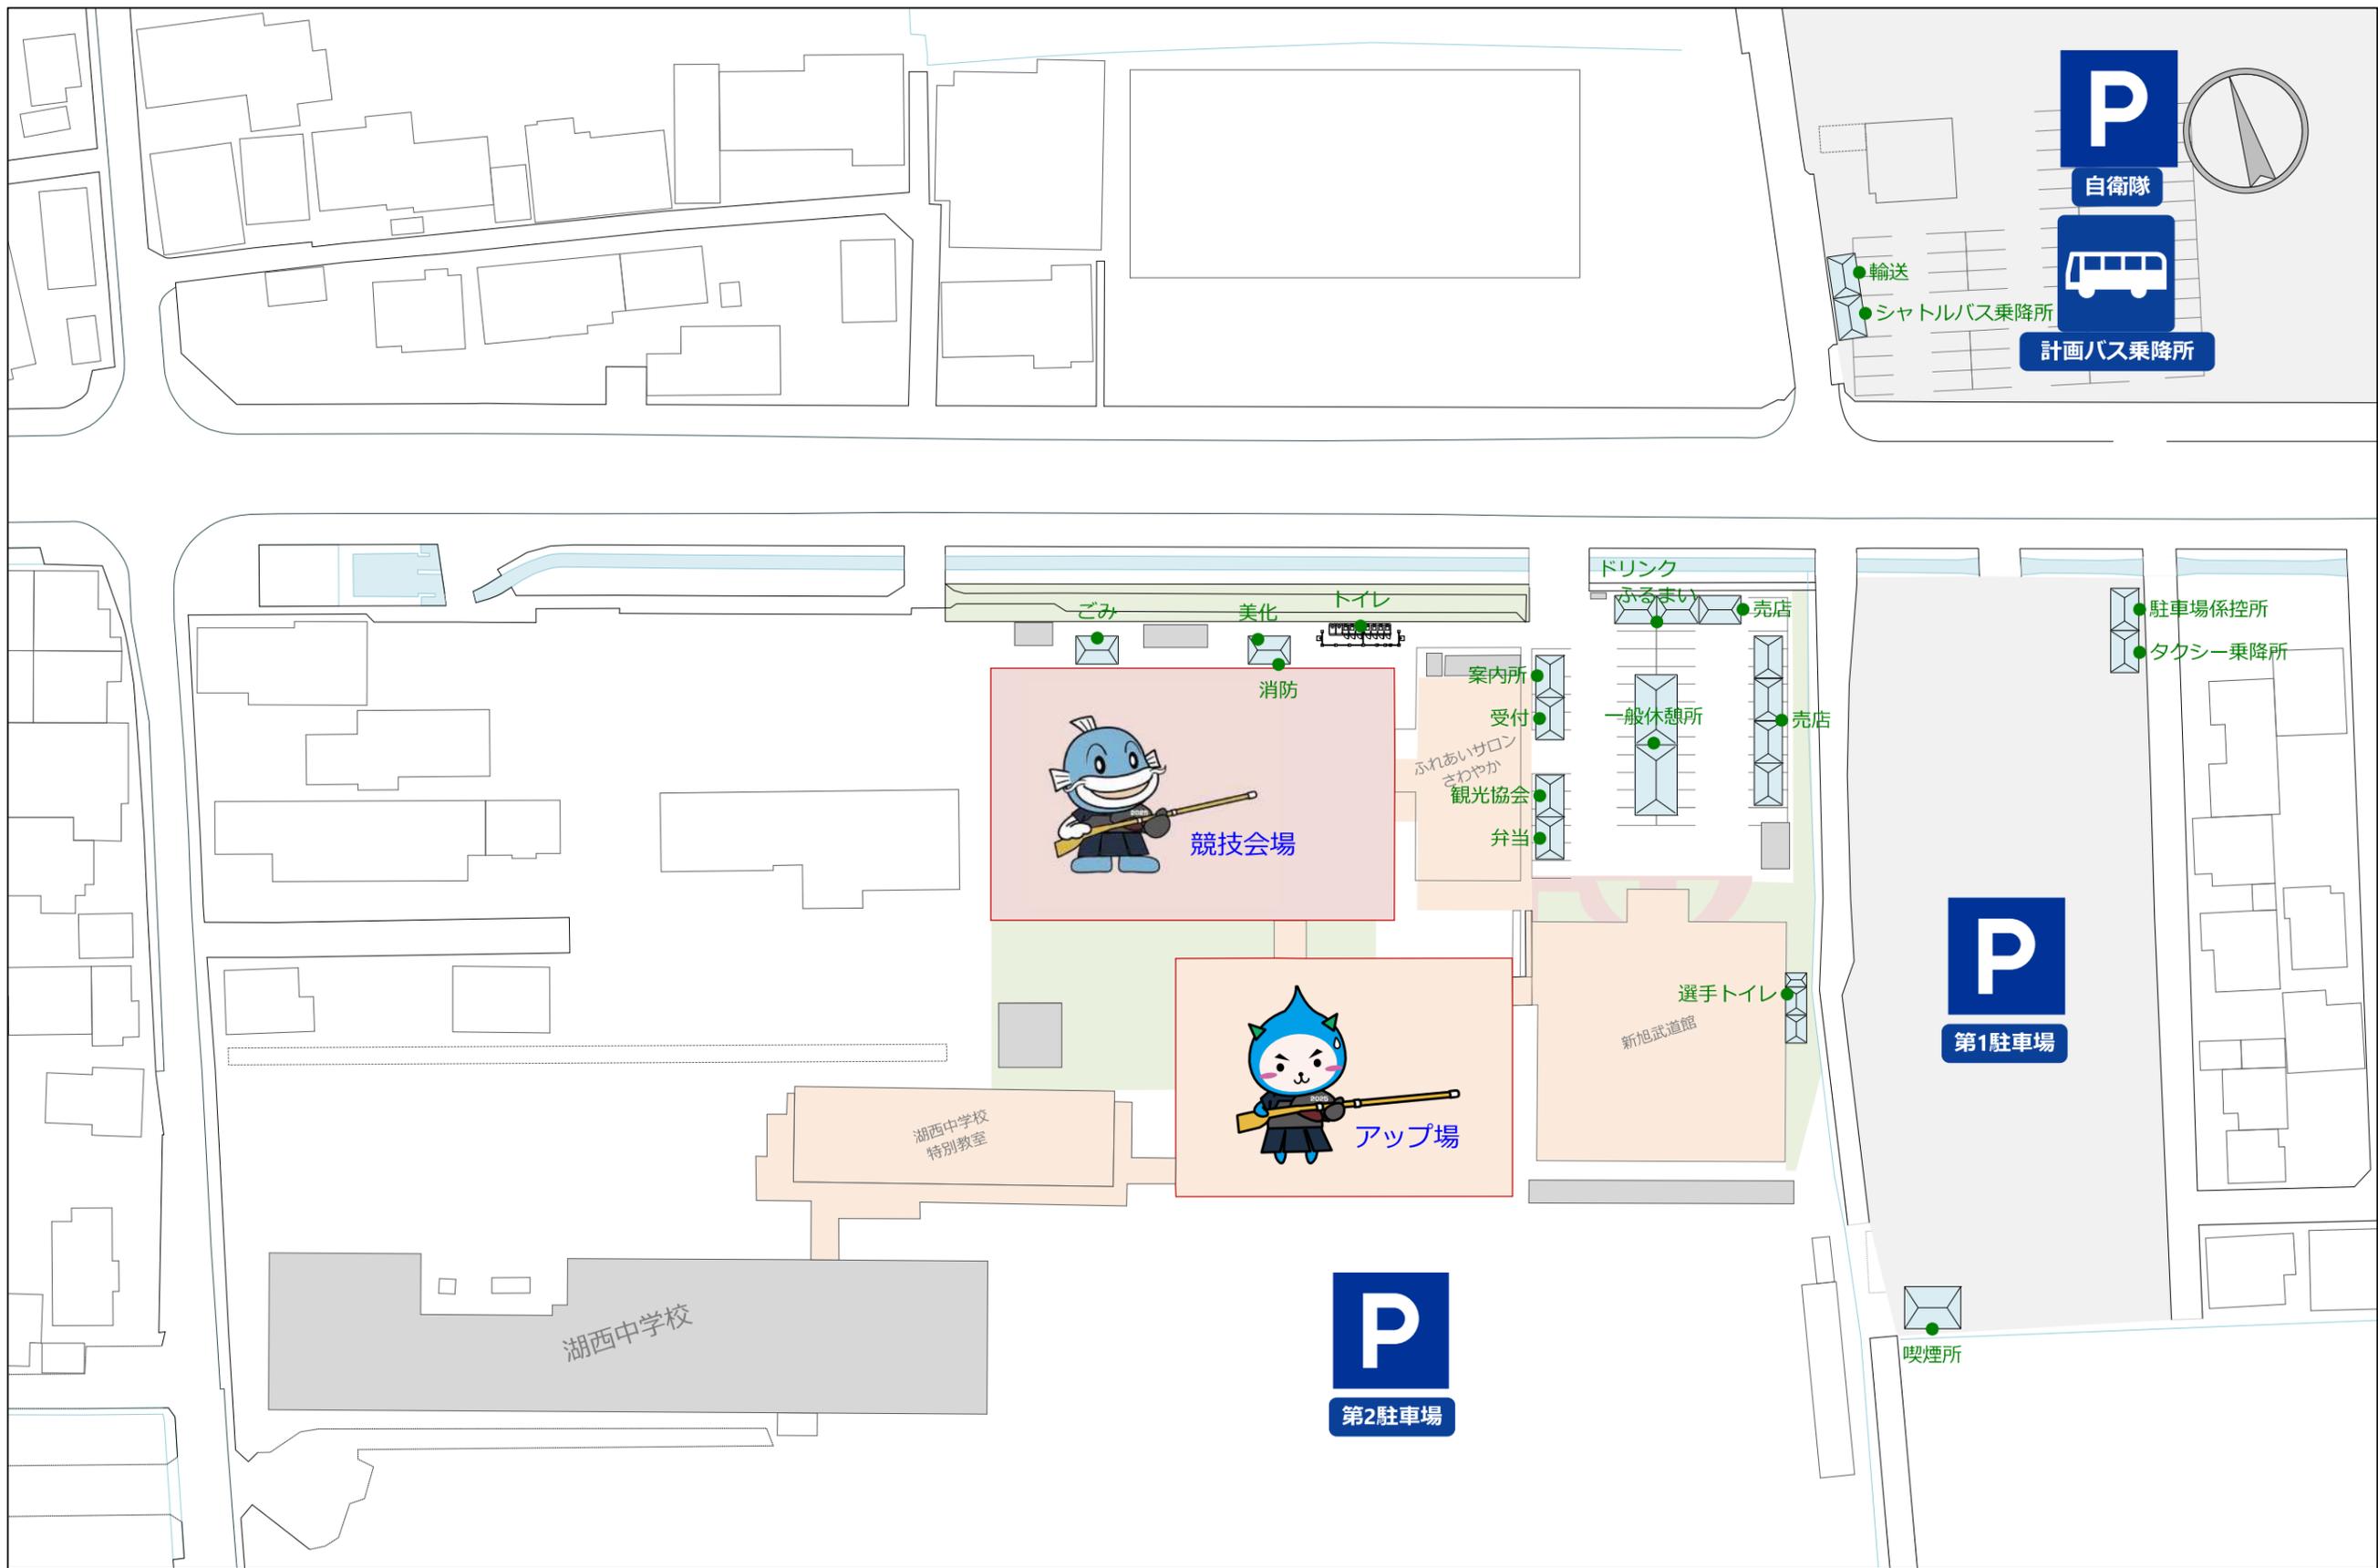

わたSHIGA輝く国スポ・障スポ 高島市実行委員会	湖国の感動 未来へつなぐ わたSHIGA輝く国スポ 第79回国民スポーツ大会 2025 	競技名	第79回国民スポーツ大会 銃剣道競技会	縮尺	S=1/800(A3)
		図面名	会場周辺図 新旭体育館	修正日	2025/03/14

No.	施設名称
1	競技本部
2	記録本部・筆耕所
3	審判員控所
4a	競技役員控所
4b	競技役員(自衛隊員)控所
5	観覧席
6	救護所
7	撮影所
8	実施本部
9	ベビールーム
10	カームダウンエリア
11	大会関係者控所
12	用具点検所
13	アップ会場
14	選手控所
15	競技補助員控所
16	競技会係員・ボランティア控所
17	案内所
18	受付
19	観光協会
20	弁当引換所
21	一般休憩所
22	売店
23	ふるまいコーナー
24	無料ドリンクコーナー
25	消防・美化係控所
26	ごみ集積所
27	仮設トイレ
28	輸送交通本部
29	シャトルバス乗降所
30	駐車場係控所
31	タクシー乗降所
32	喫煙所
33	駅案内所

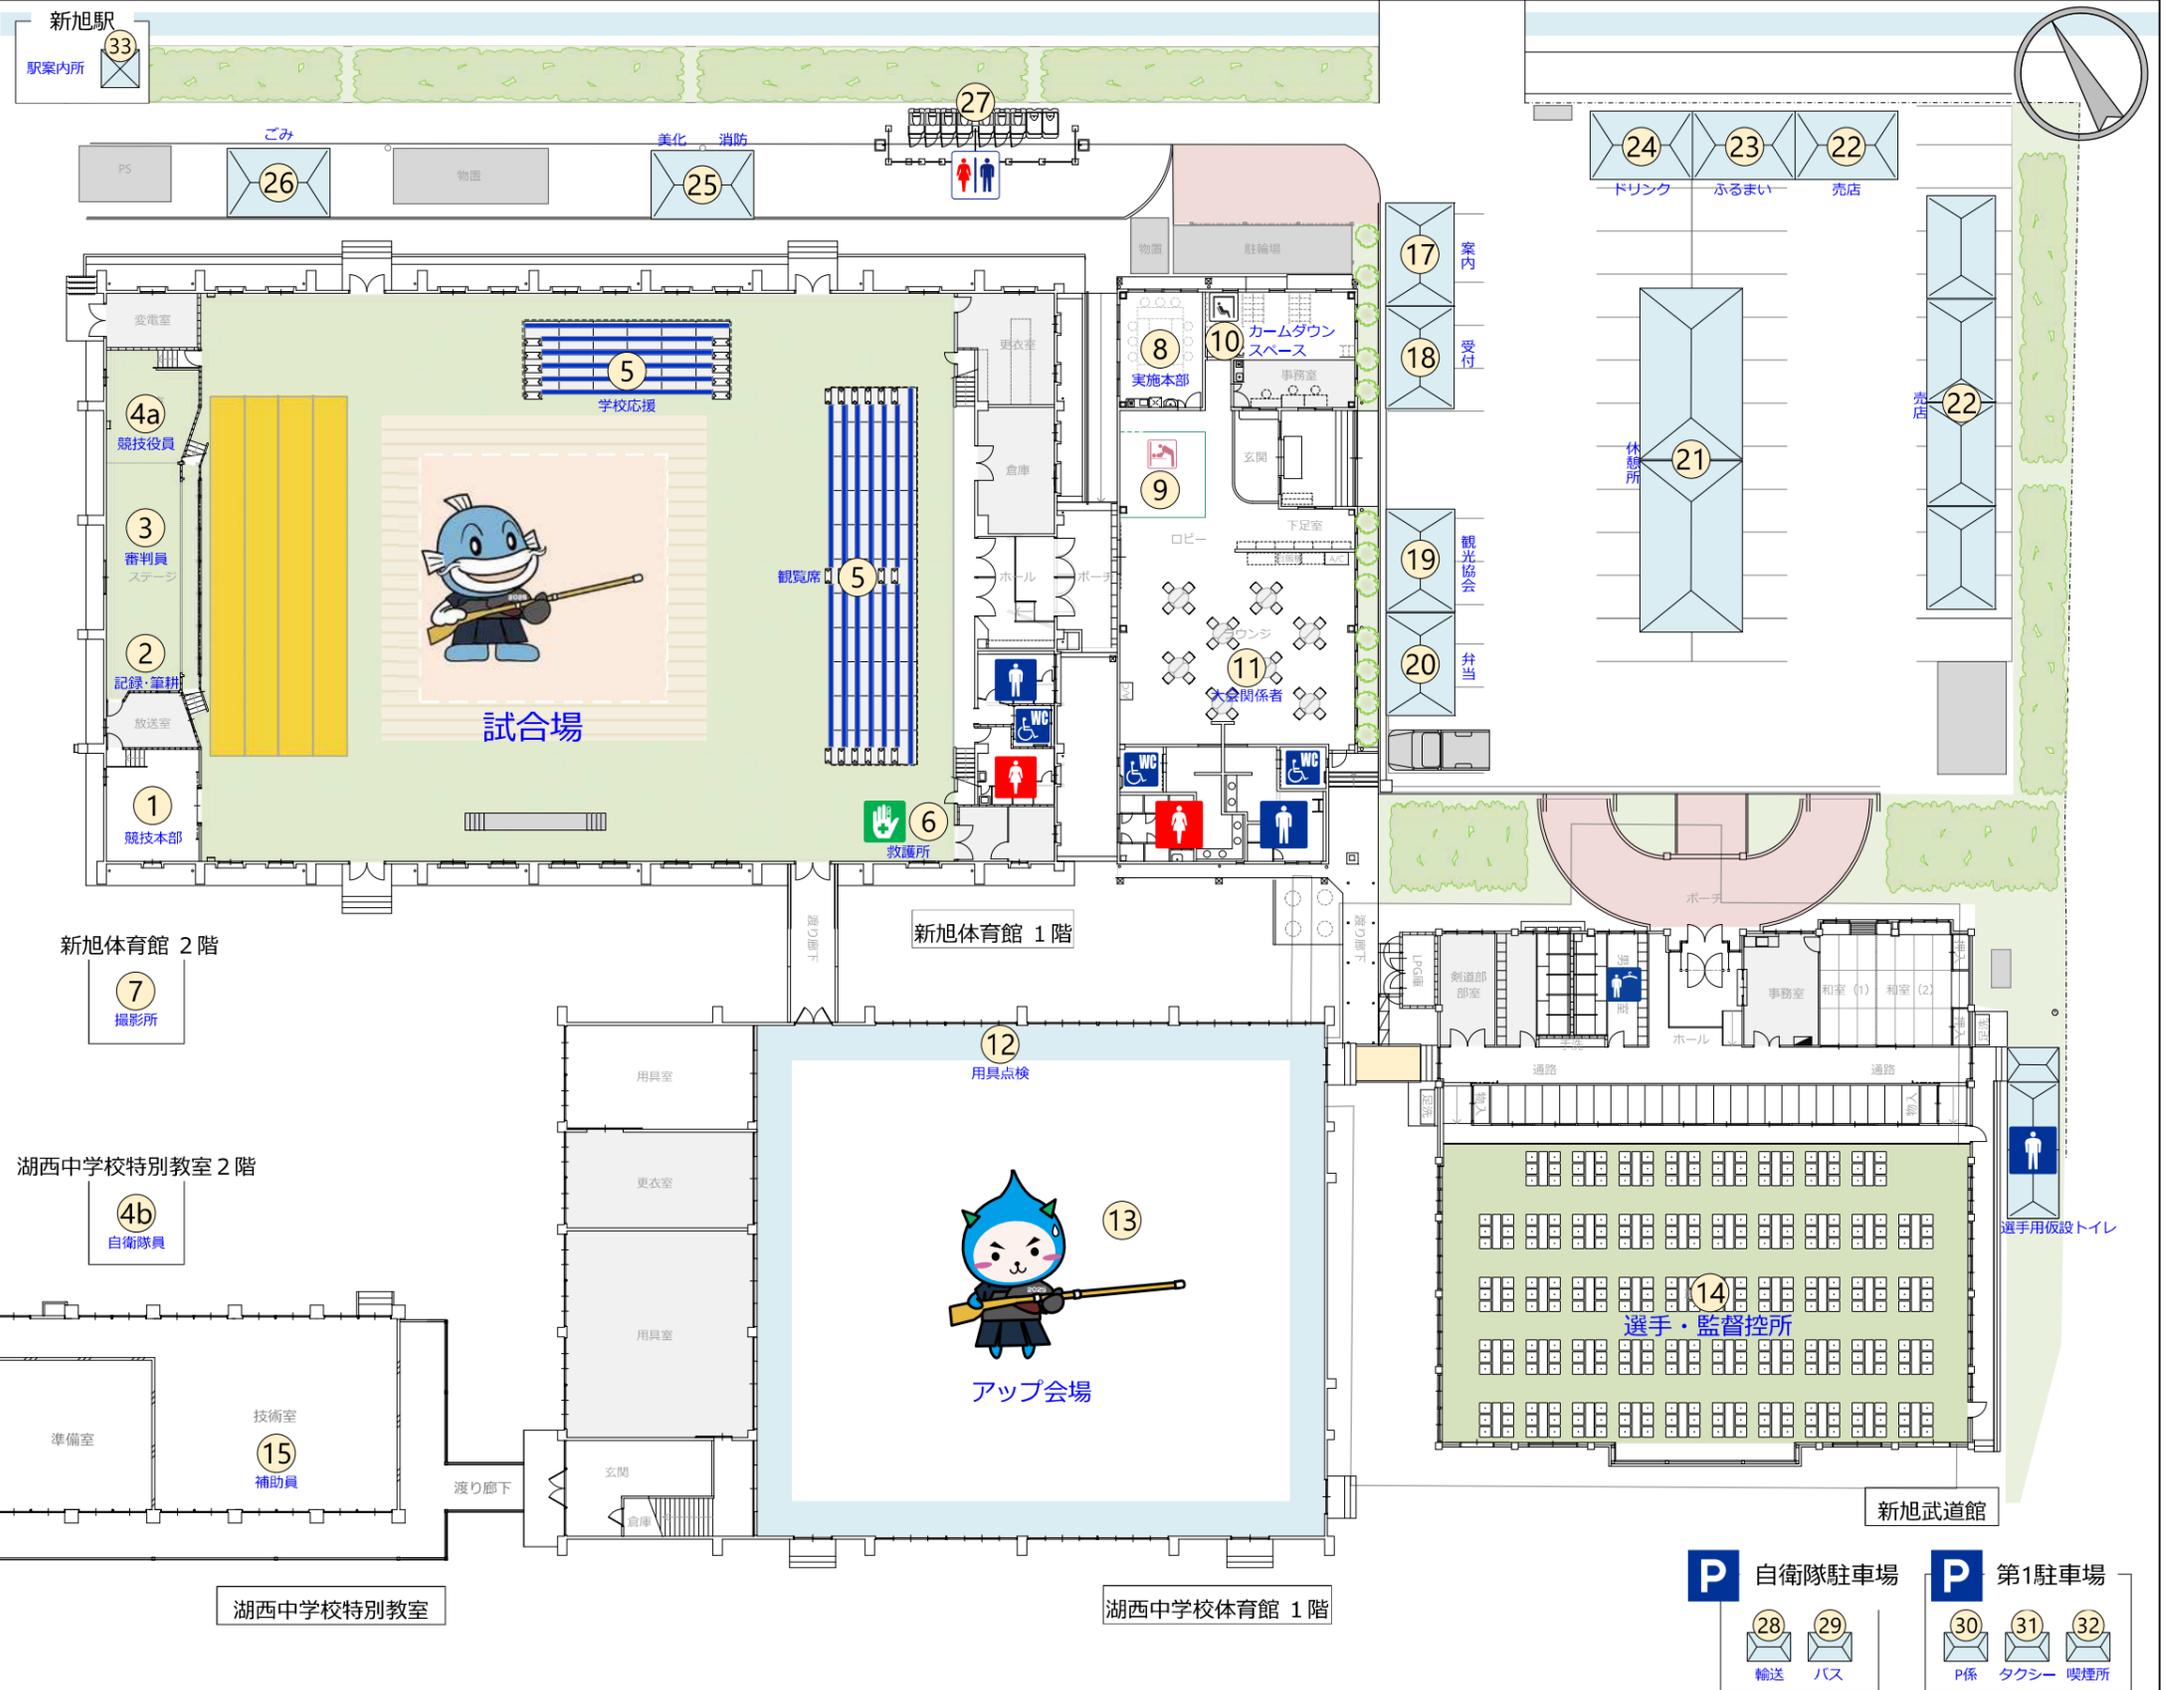


P 自衛隊駐車場 (Self-Defense Force Parking Lot)

28 輸送 (Transportation) 29 バス (Bus)

P 第1駐車場 (1st Parking Lot)

30 P係 (P-staff) 31 タクシー (Taxi) 32 喫煙所 (Smoking Room)

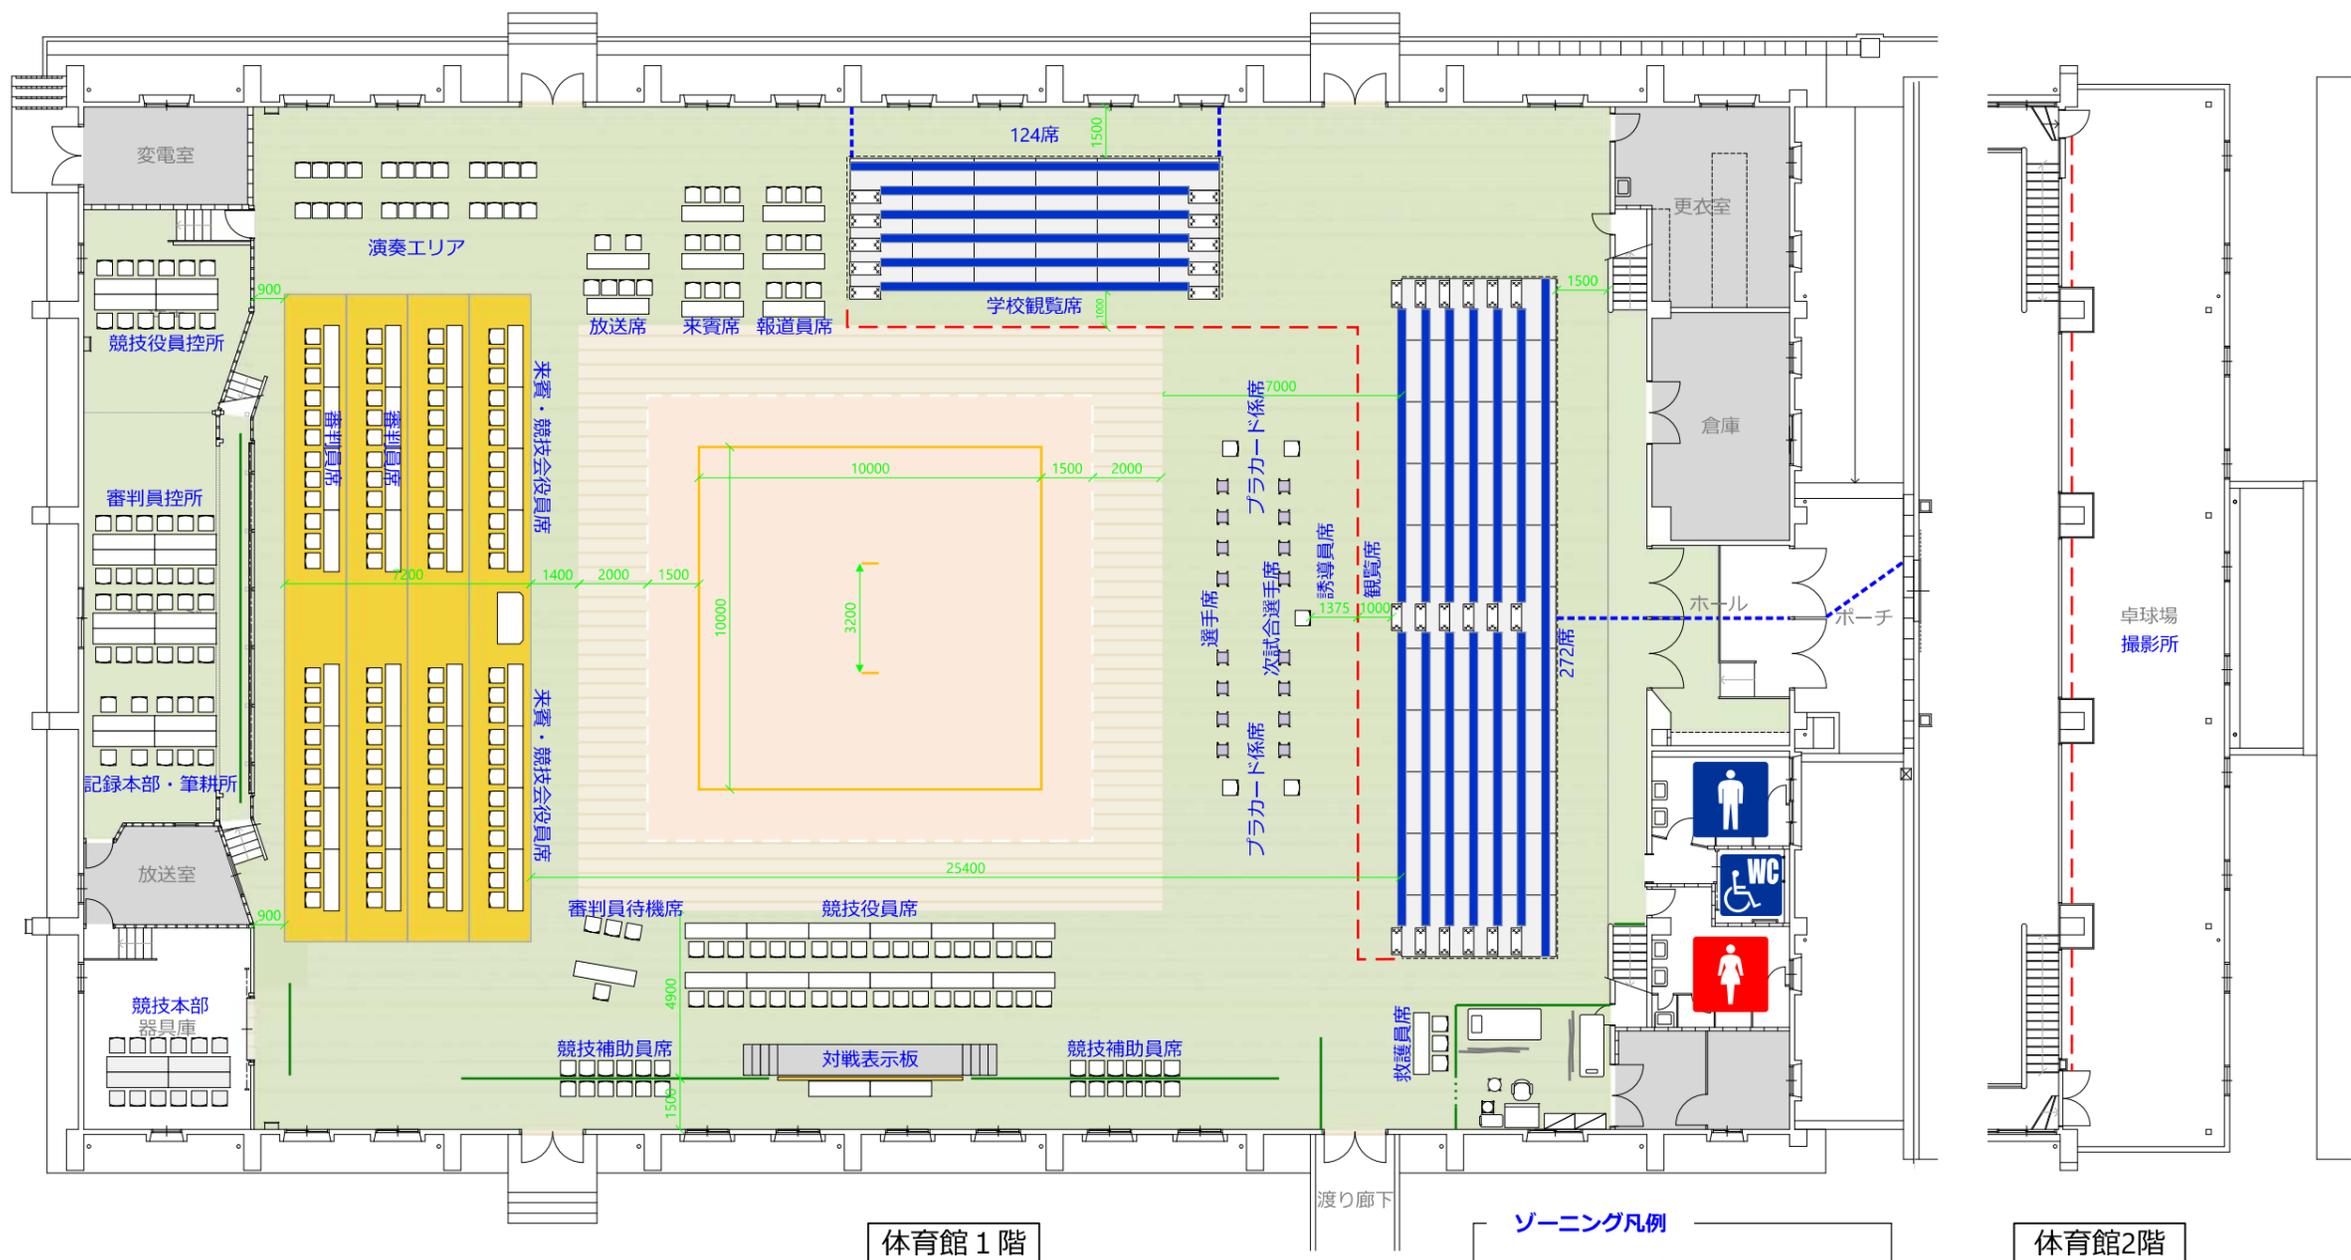

わたSHIGA輝く国スポ・障スポ 高島市実行委員会



競技名

第79回国民スポーツ大会 銃剣道競技

縮尺

S=1/200(A3)


図面名

会場配置図 新旭体育館

修正日

2025/03/14


No.	施設名称
1	競技本部
2	記録本部・筆耕所
3	審判員控所
4a	競技役員控所
4b	競技役員(自衛隊員)控所
5	観覧席
6	救護所
7	撮影所
8	実施本部
9	ベビールーム
10	カムダウンエリア
11	大会関係者控所
12	用具点検所
13	アップ会場
14	選手控所
15	競技補助員控所
16	競技会係員・ボランティア控所
17	案内所
18	受付
19	観光協会
20	弁当引換所
21	一般休憩所
22	売店
23	ふるまいコーナー
24	無料ドリンクコーナー
25	消防・会場・美化係控所
26	ごみ集積所
27	仮設トイレ
28	輸送交通本部
29	シャトルバス乗降所
30	駐車場係控所
31	タクシー乗降所
32	喫煙所
33	駅案内所

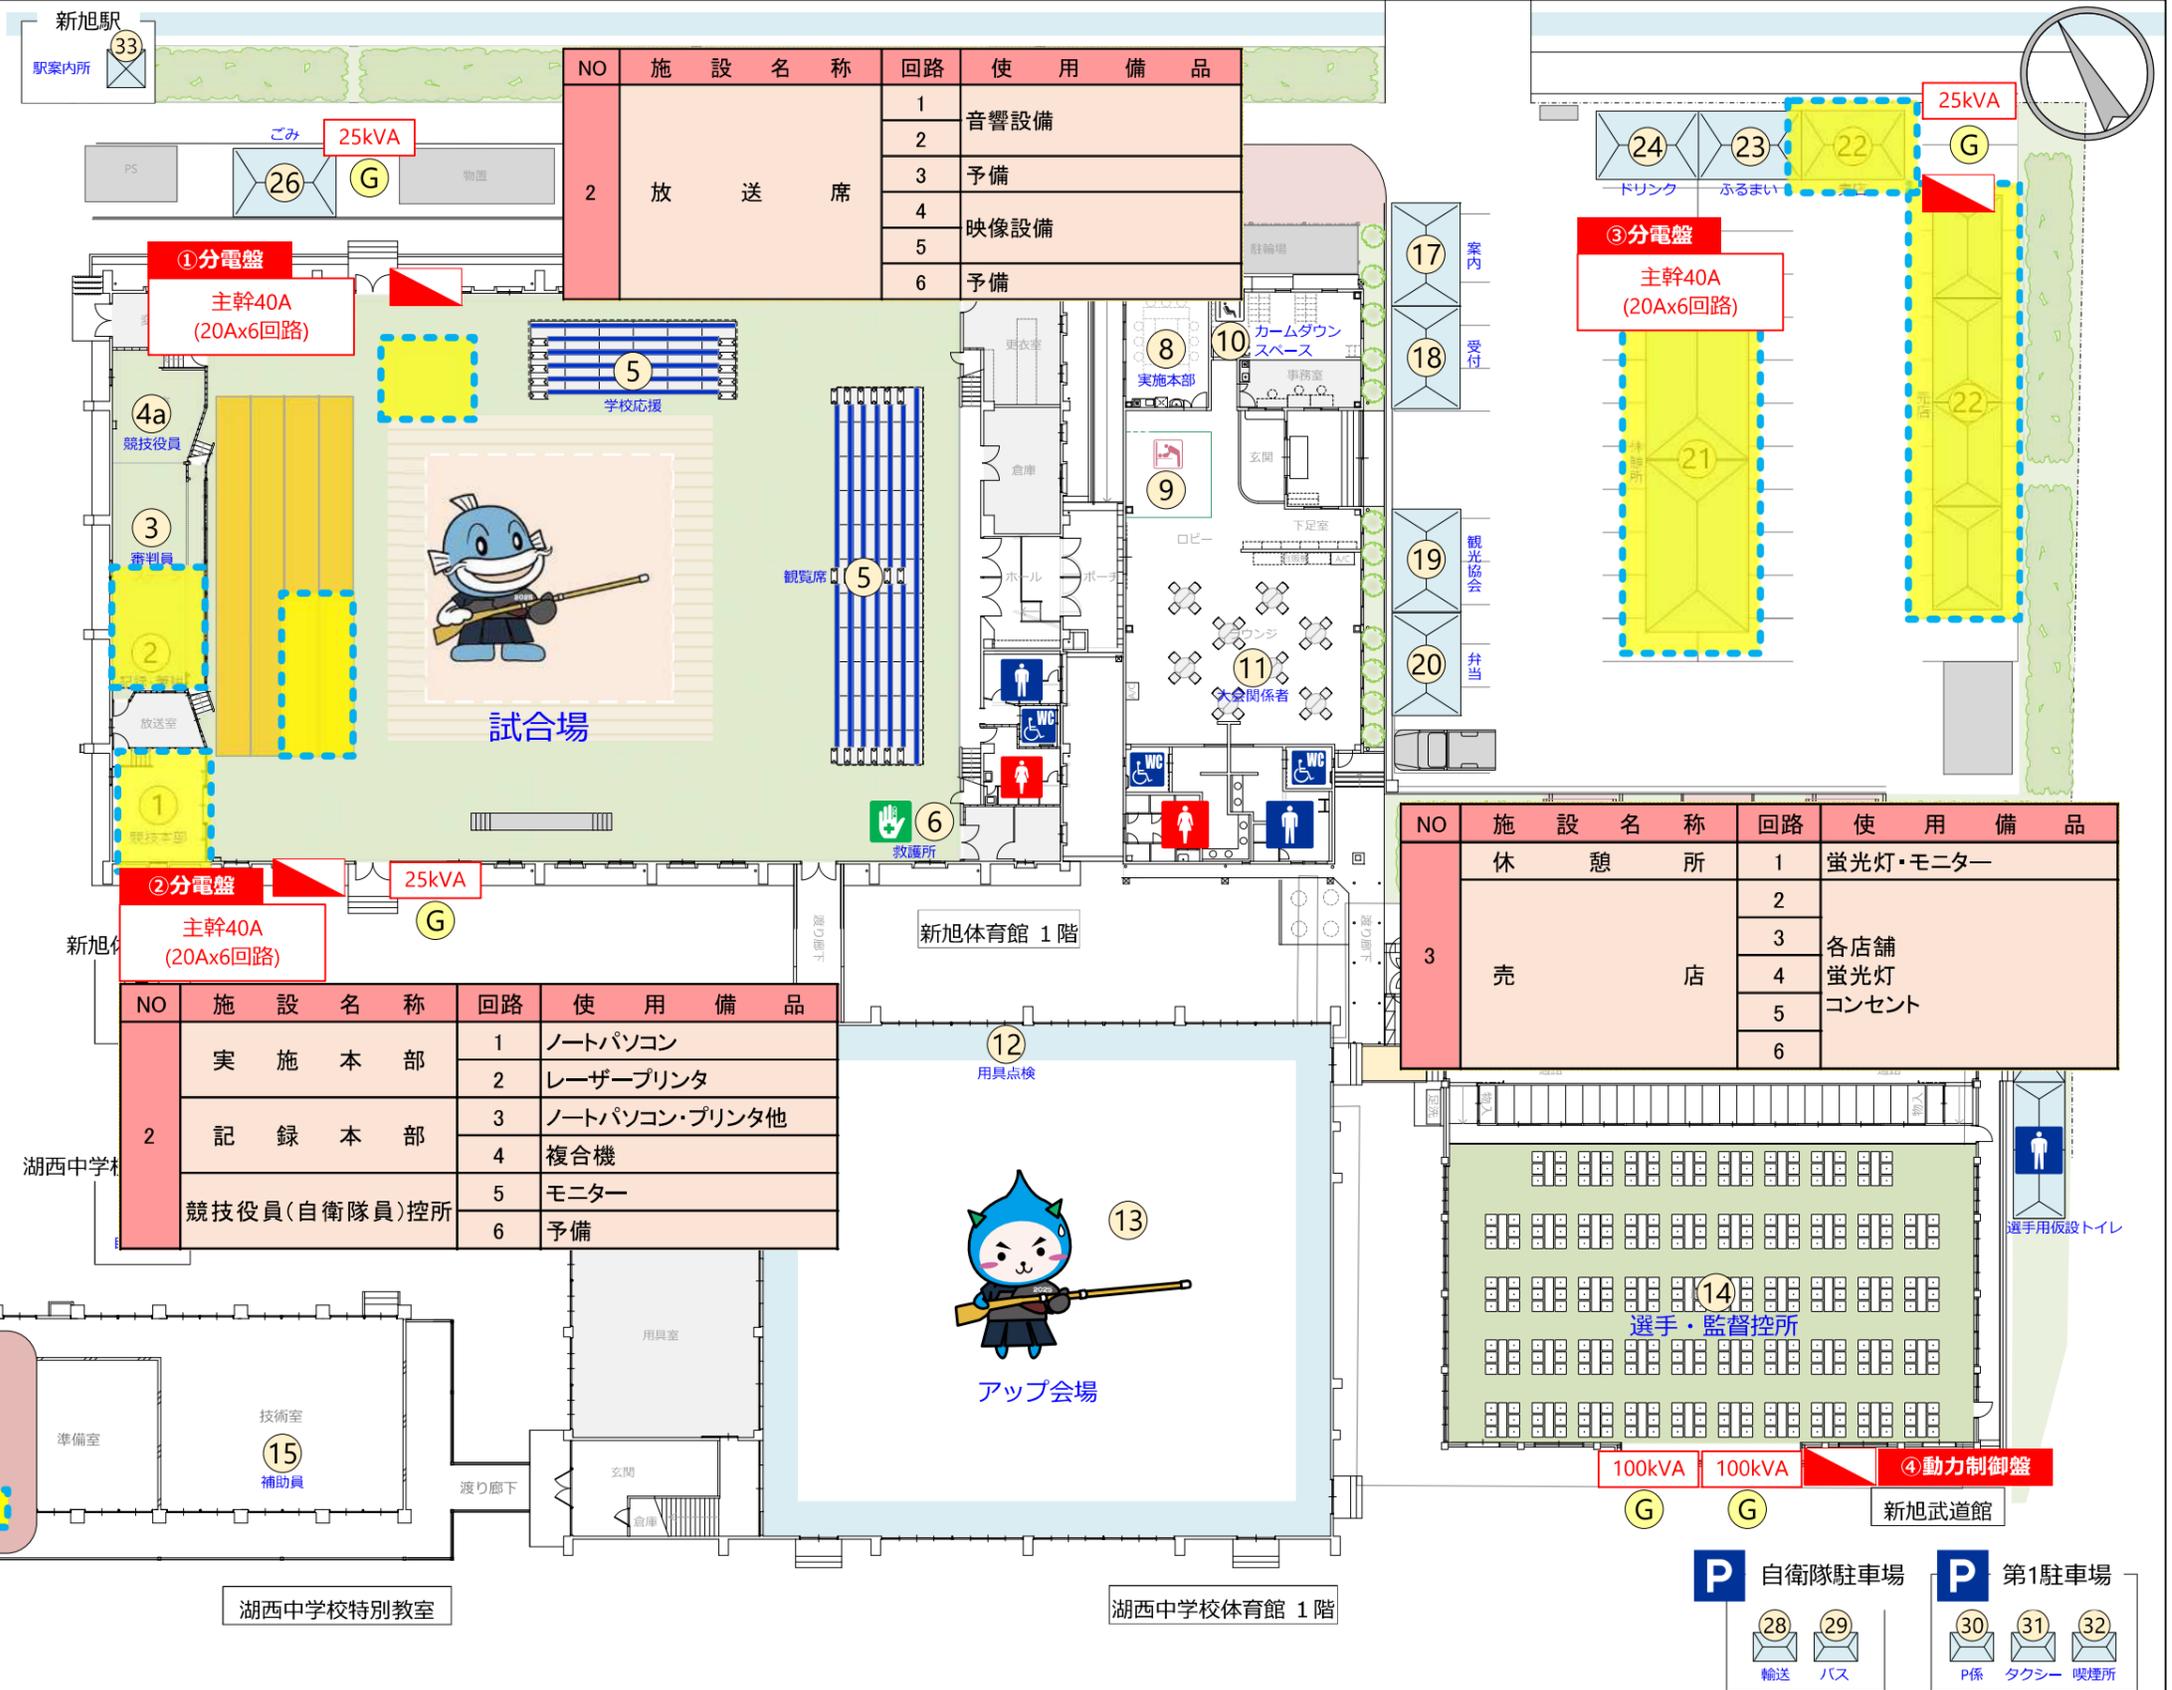

NO	施設名称	回路	使用備品
2	放送席	1	音響設備
		2	予備
		3	映像設備
		4	予備
		5	映像設備
		6	予備

NO	施設名称	回路	使用備品
2	実施本部	1	ノートパソコン
		2	レーザープリンタ
	記録本部	3	ノートパソコン・プリンタ他
		4	複合機
	競技役員(自衛隊員)控所	5	モニター
		6	予備

NO	施設名称	回路	使用備品
3	休憩所	1	蛍光灯・モニター
		2	予備
	売店	3	各店舗
		4	蛍光灯
		5	コンセント
		6	予備

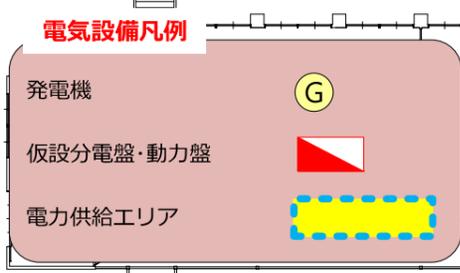

わたSHIGA輝く国スポ・障スポ 高島市実行委員会



競技名 第79回国民スポーツ大会 銃剣道競技会
 図面名 仮設物設計・配置計画 電気設備<新旭体育館>

縮尺 S=1/360(A3)
 修正日 2025/03/14


競技名	No.	施設名	設置場所	設置日	撤去日
銃剣道	0	競技会場	高島市 新旭体育館		

会場図参照

No.	項目 / 規格	数量	単位	調達方法	No.	項目 / 規格	数量	単位	調達方法
1	<競技会場整備>				41	<競技役員席>			
2	フロアシート(床)	984	m2	レンタル	42	デコラテーブル	12	台	レンタル
3	衝立パネル H1800	43	枚	レンタル	43	テーブルクロス	12	枚	レンタル
4	カーテンセット	1	組	レンタル	44	パイプ椅子	36	脚	レンタル
5	ベルトインパーテーション	32	本	レンタル	45	延長コード	2	本	レンタル
6	イレクターフェンス	8	枚	レンタル	46	ドラムコード	1	台	レンタル
7					47	ノートパソコン	4	台	レンタル
8	<演奏エリア>				48	デジタル複合機	1	台	レンタル
9	パイプ椅子	24	脚	レンタル	49	レーザープリンタ	1	台	レンタル
10					50				
11	<記録掲示所>				51	<審判員待機席>			
12	レターケース A4/20段	4	台	レンタル	52	デコラテーブル	1	台	レンタル
13					53	テーブルクロス	1	枚	レンタル
14	<体育館ステージ>				54	パイプ椅子	4	脚	レンタル
15	フロアシート(ステージ床)	83	m2	レンタル	55				
16	衝立パネル H1800	12	枚	レンタル	56	<放送席>			
17					57	デコラテーブル	2	台	レンタル
18	<選手席・次試合選手席>				58	テーブルクロス	2	枚	レンタル
19	胡床椅子	1	式	持回り品	59	パイプ椅子	6	脚	レンタル
20					60	ドラムコード	1	台	レンタル
21	<誘導員席・ブラカード係席>				61	放送設備	1	式	レンタル
22	パイプ椅子	5	脚	レンタル	62				
23	ブラカードスタンドベース	4	個	レンタル	63	<来賓席>			
24					64	デコラテーブル	3	台	レンタル
25	<競技会役員席>				65	テーブルクロス	3	枚	レンタル
26	ひな壇4段 W18.9mxD7.2m	1	基	レンタル	66	パイプ椅子	9	脚	レンタル
27	パンチカーペット	134	m2	レンタル	67				
28	衝立パネル H2100	30	m	レンタル	68	<報道員席>			
29	デコラテーブル	24	台	レンタル	69	デコラテーブル	3	台	レンタル
30	テーブルクロス	24	枚	レンタル	70	テーブルクロス	3	枚	レンタル
31	パイプ椅子	72	脚	レンタル	71	パイプ椅子	9	脚	レンタル
32	ステージ(表彰用)	1	基	レンタル	72	ドラムコード	1	台	レンタル
33	パンチカーペット	4	m2	レンタル	73				
34					74	<対戦表示板>			
35	<審判員席>				75	対戦掲示板	1	式	持回り品
36	デコラテーブル	8	台	レンタル	76	デコラテーブル	2	台	レンタル
37	テーブルクロス	8	枚	レンタル	77				
38	パイプ椅子	24	脚	レンタル	78	<競技補助員席>			
39					79	パイプ椅子	24	脚	レンタル
40					80				

- 特記事項 -

競技名	No.	施設名	設置場所	設置日	撤去日
銃剣道	1	競技本部	高島市 新旭体育館		

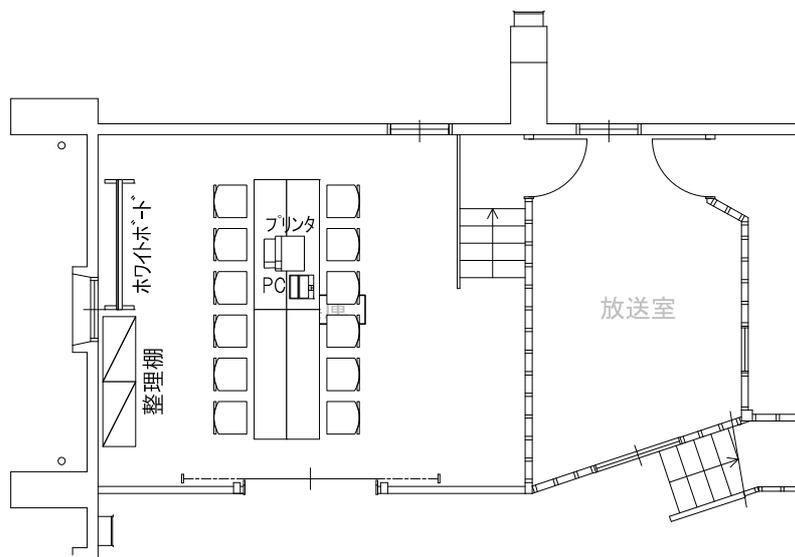


1/100

No.	項目 / 規格	数量	単位	調達方法	No.	項目 / 規格	数量	単位	調達方法
1	デコラテーブル	4	卓	レンタル	16				
2	パイプ椅子	12	脚	レンタル	17				
3	整理棚	2	台	レンタル	18				
4	ホワイトボード	1	台	レンタル	19				
5	クーラーボックス	1	台	レンタル	20				
6	ノートパソコン	1	台	レンタル	21				
7	レーザープリンタ	1	台	レンタル	22				
8	延長コード	2	本	レンタル	23				
9					24				
10					25				
11					26				
12					27				
13					28				
14					29				
15					30				

- 特記事項 -

競技名	No.	施設名	設置場所	設置日	撤去日
銃剣道	2	記録本部・筆耕所	高島市 新旭体育館		

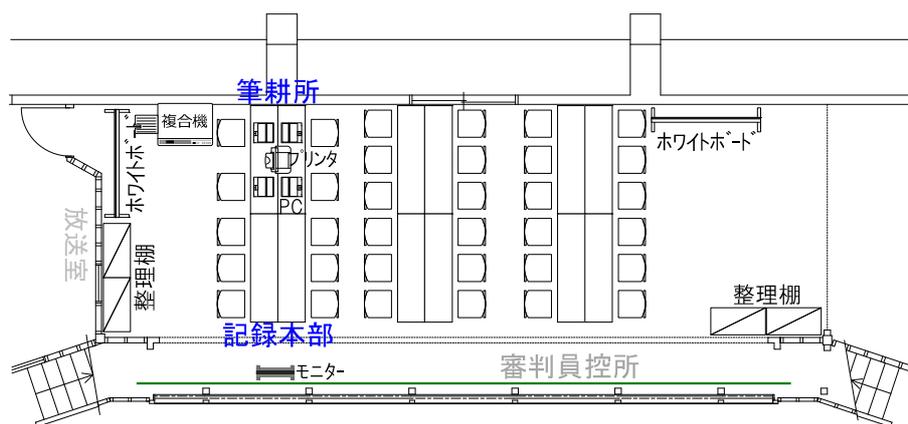


1/120

No.	項目 / 規格	数量	単位	調達方法	No.	項目 / 規格	数量	単位	調達方法
1	デコラテーブル	4	卓	レンタル	16	電気設備	1	式	レンタル
2	パイプ椅子	10	脚	レンタル	17				
3	整理棚	2	台	レンタル	18				
4	ホワイトボード	1	台	レンタル	19				
5	クーラーボックス	1	台	レンタル	20				
6	延長コード	6	本	レンタル	21				
7	デジタル複合機	1	台	レンタル	22				
8	ノートパソコン	4	台	レンタル	23				
9	ネットワーク設定費	1	式	レンタル	24				
10	インクジェットプリンタ	1	台	レンタル	25				
11	インターネット回線工事	1	回線	レンタル	26				
12	電話機	1	台	レンタル	27				
13	電話回線工事・利用料	1	回線	レンタル	28				
14	モニターテレビ	1	台	レンタル	29				
15	モニタースタンド	1	台	レンタル	30				

- 特記事項 -

競技名	No.	施設名	設置場所	設置日	撤去日
銃剣道	3	審判員控所	高島市 新旭体育館		

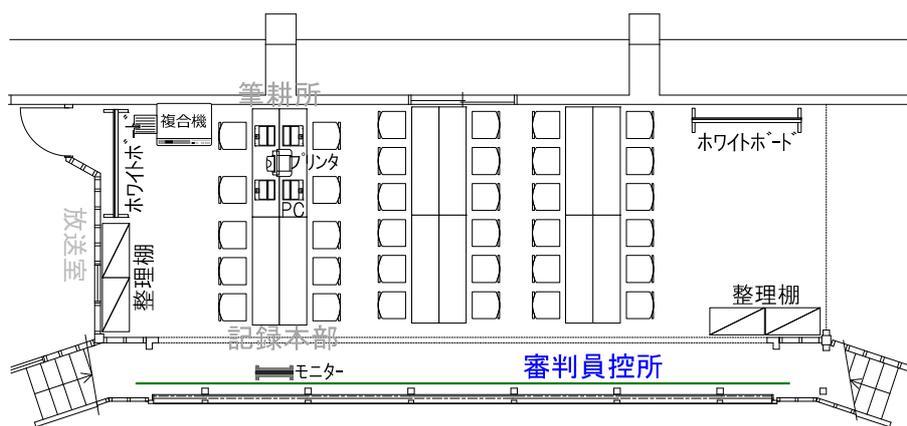


1/120

No.	項目 / 規格	数量	単位	調達方法	No.	項目 / 規格	数量	単位	調達方法
1	デコラテーブル	8	卓	レンタル	16				
2	パイプ椅子	24	脚	レンタル	17				
3	整理棚	2	台	レンタル	18				
4	ホワイトボード	1	台	レンタル	19				
5	クーラーボックス	1	台	レンタル	20				
6					21				
7					22				
8					23				
9					24				
10					25				
11					26				
12					27				
13					28				
14					29				
15					30				

- 特記事項 -

競技名	No.	施設名	設置場所	設置日	撤去日
銃剣道	4a 4b	競技役員控所 競技役員控所(自衛隊)	新旭体育館 湖西中学校		

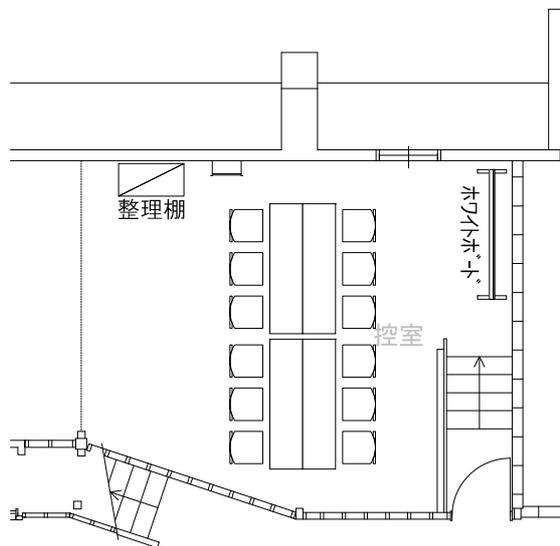

1/100

No.	項目 / 規格	数量	単位	調達方法	No.	項目 / 規格	数量	単位	調達方法
1	デコラテーブル	4	卓	レンタル	16	<自衛隊員控所>			
2	パイプ椅子	12	脚	レンタル	17	既存施設を利用			
3	整理棚	1	台	レンタル	18				
4	ホワイトボード	1	台	レンタル	19				
5	クーラーボックス	1	台	レンタル	20				
6					21				
7					22				
8					23				
9					24				
10					25				
11					26				
12					27				
13					28				
14					29				
15					30				

- 特記事項 -

競技名	No.	施設名	設置場所	設置日	撤去日
銃剣道	5	観覧席	高島市新旭体育館		


設備図参照

1/100

No.	項目 / 規格	数量	単位	調達方法	No.	項目 / 規格	数量	単位	調達方法
1	<一般観覧席>				16	<学校観覧席>			
2	仮設スタンド 272席	1	基	レンタル	17	仮設スタンド 124席	1	基	レンタル
3					18				
4					19				
5					20				
6					21				
7					22				
8					23				
9					24				
10					25				
11					26				
12					27				
13					28				
14					29				
15					30				

- 特記事項 -

競技名	No.	施設名	設置場所	設置日	撤去日
銃剣道	6	救護所	高島市 新旭体育館		

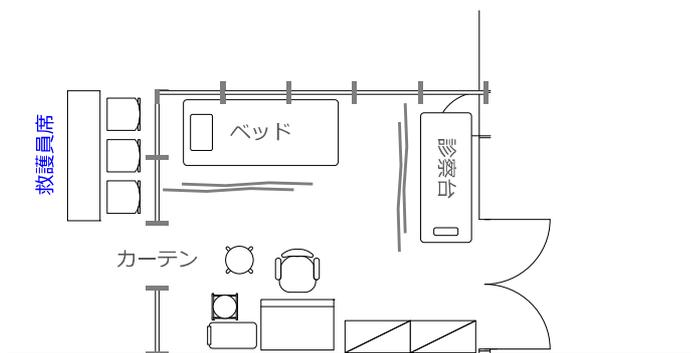


1/100

No.	項目 / 規格	数量	単位	調達方法	No.	項目 / 規格	数量	単位	調達方法
1	事務机	1	台	レンタル	16	<救護員席>	1	台	
2	事務用肘掛け付椅子	1	脚	レンタル	17	デコラテーブル	1	枚	レンタル
3	整理棚	2	台	レンタル	18	テーブルクロス	1	枚	レンタル
4	クーラーボックス	1	台	レンタル	19	パイプ椅子	3	脚	レンタル
5	回転丸椅子	1	台	レンタル	20	担架	1	台	レンタル
6	診察台	1	台	レンタル	21	AED	1	台	施設備品
7	簡易ベッド	1	台	レンタル	22				
8	寝具セット	1	組	レンタル	23				
9	布パーテーション	4	台	レンタル	24				
10	脱衣かご	2	個	レンタル	25				
11	ステンレス洗面器	1	台	レンタル	26				
12					27				
13					28				
14					29				
15					30				

- 特記事項 -

競技名	No.	施設名	設置場所	設置日	撤去日
銃剣道	7	撮影所	高島市新旭体育館		

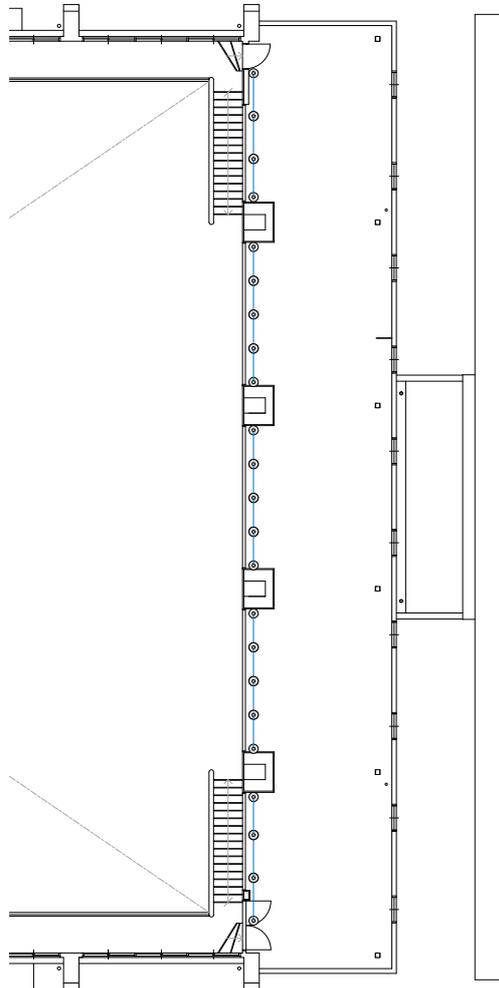


1/200

No.	項目 / 規格	数量	単位	調達方法	No.	項目 / 規格	数量	単位	調達方法
1	ベルトインパーテーション	23	本	レンタル	16				
2					17				
3					18				
4					19				
5					20				
6					21				
7					22				
8					23				
9					24				
10					25				
11					26				
12					27				
13					28				
14					29				
15					30				

- 特記事項 -

競技名	No.	施設名	設置場所	設置日	撤去日
銃剣道	8	実施本部	高島市 新旭体育館		

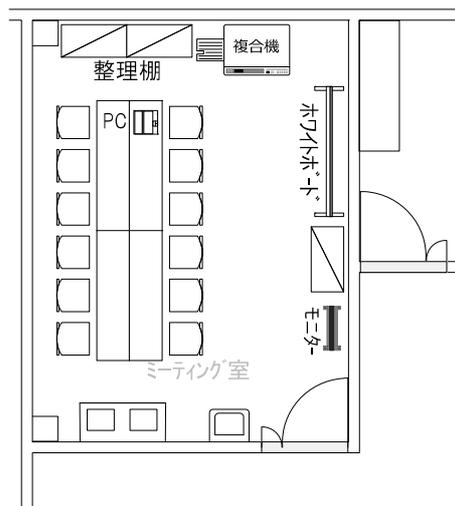


1/100

No.	項目 / 規格	数量	単位	調達方法	No.	項目 / 規格	数量	単位	調達方法
1	デコラテーブル	4	台	レンタル	16				
2	パイプ椅子	12	脚	レンタル	17				
3	整理棚	3	台	レンタル	18				
4	ホワイトボード	1	台	レンタル	19				
5	延長コード	6	本	レンタル	20				
6	デジタル無線機	50	台	レンタル	21				
7	デジタル複合機	1	台	レンタル	22				
8	ノートパソコン	1	台	レンタル	23				
9	ネットワーク設定費	1	式	レンタル	24				
10	インターネット回線工事	1	回線	レンタル	25				
11	電話機	1	台	レンタル	26				
12	電話回線工事・利用料	1	回線	レンタル	27				
13	モニターテレビ	1	台	レンタル	28				
14	モニタースタンド	1	台	レンタル	29				
15					30				

- 特記事項 -

競技名	No.	施設名	設置場所	設置日	撤去日
銃剣道	9	ベビールーム	高島市 新旭体育館		

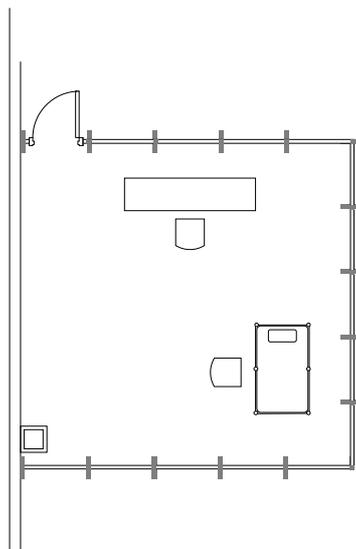


1/100

No.	項目 / 規格	数量	単位	調達方法	No.	項目 / 規格	数量	単位	調達方法
1	デコラテーブル	1	台	レンタル	16				
2	パイプ椅子	2	脚	レンタル	17				
3	衝立パネル	15	枚	レンタル	18				
4	ドアパネル	1	枚	レンタル	19				
5	ベビーベッド	1	組	レンタル	20				
6					21				
7					22				
8					23				
9					24				
10					25				
11					26				
12					27				
13					28				
14					29				
15					30				

- 特記事項 -

競技名	No.	施設名	設置場所	設置日	撤去日
銃剣道	10	カームダウンエリア	高島市 新旭体育館		

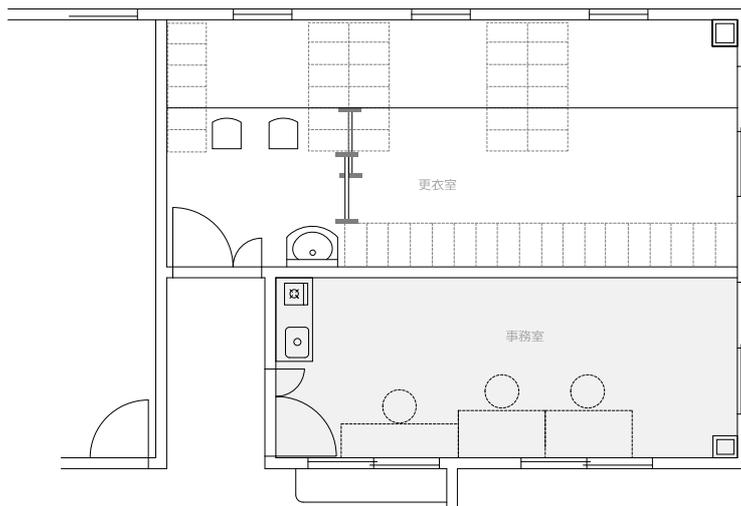


1/100

No.	項目 / 規格	数量	単位	調達方法	No.	項目 / 規格	数量	単位	調達方法
1	パイプ椅子	2	脚	レンタル	16				
2	衝立パネル	2	枚	レンタル	17				
3					18				
4					19				
5					20				
6					21				
7					22				
8					23				
9					24				
10					25				
11					26				
12					27				
13					28				
14					29				
15					30				

- 特記事項 -

競技名	No.	施設名	設置場所	設置日	撤去日
銃剣道	11	大会関係者控所	高島市 新旭体育館		

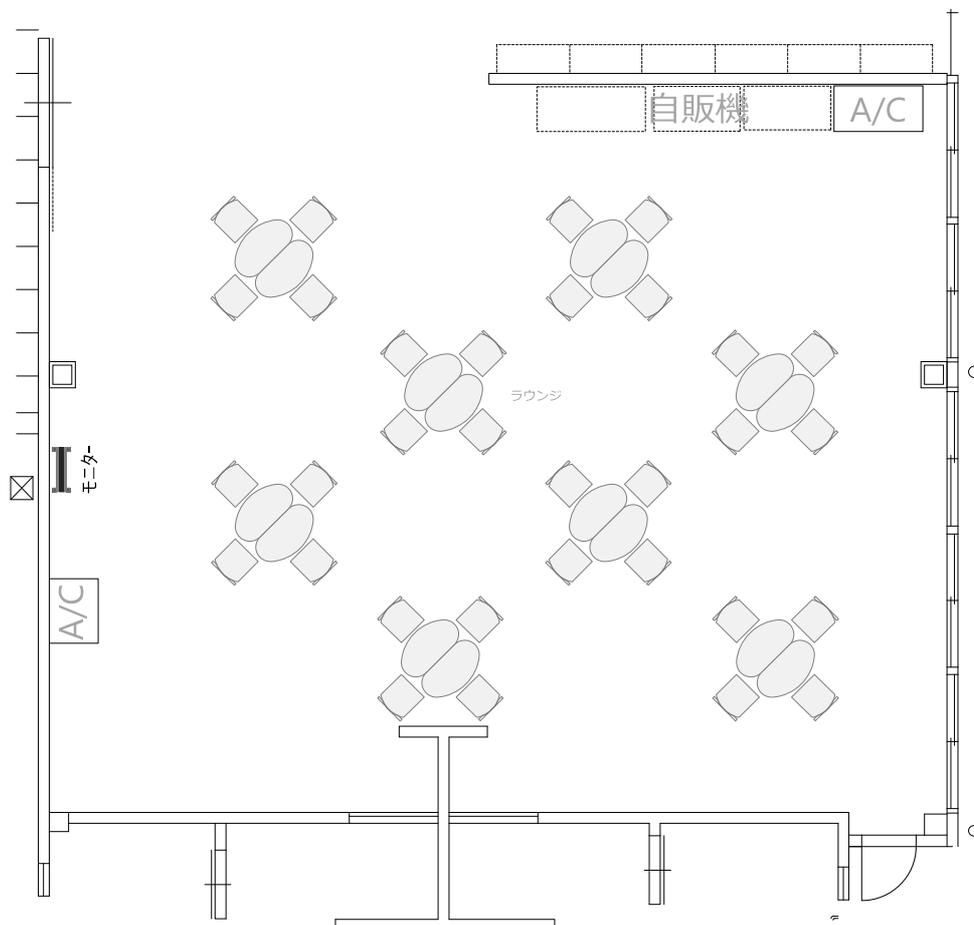


1/100

No.	項目 / 規格	数量	単位	調達方法	No.	項目 / 規格	数量	単位	調達方法
1	テーブル	16	卓	施設備品	16				
2	椅子	32	脚	施設備品	17				
3	モニターテレビ	1	台	レンタル	18				
4	モニタースタンド	1	台	レンタル	19				
5					20				
6					21				
7					22				
8					23				
9					24				
10					25				
11					26				
12					27				
13					28				
14					29				
15					30				

- 特記事項 -

競技名	No.	施設名	設置場所	設置日	撤去日
銃剣道	12	用具点検所	市立湖西中学校 体育館		

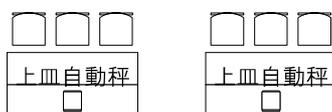


アップ場

1/100

No.	項目 / 規格	数量	単位	調達方法	No.	項目 / 規格	数量	単位	調達方法
1	デコラテーブル	4	台	レンタル	16				
2	パイプ椅子	6	脚	レンタル	17				
3	上皿自動秤	2	台	レンタル	18				
4					19				
5					20				
6					21				
7					22				
8					23				
9					24				
10					25				
11					26				
12					27				
13					28				
14					29				
15					30				

- 特記事項 -

競技名	No.	施設名	設置場所	設置日	撤去日
銃剣道	13	アップ場	市立湖西中学校 体育館		

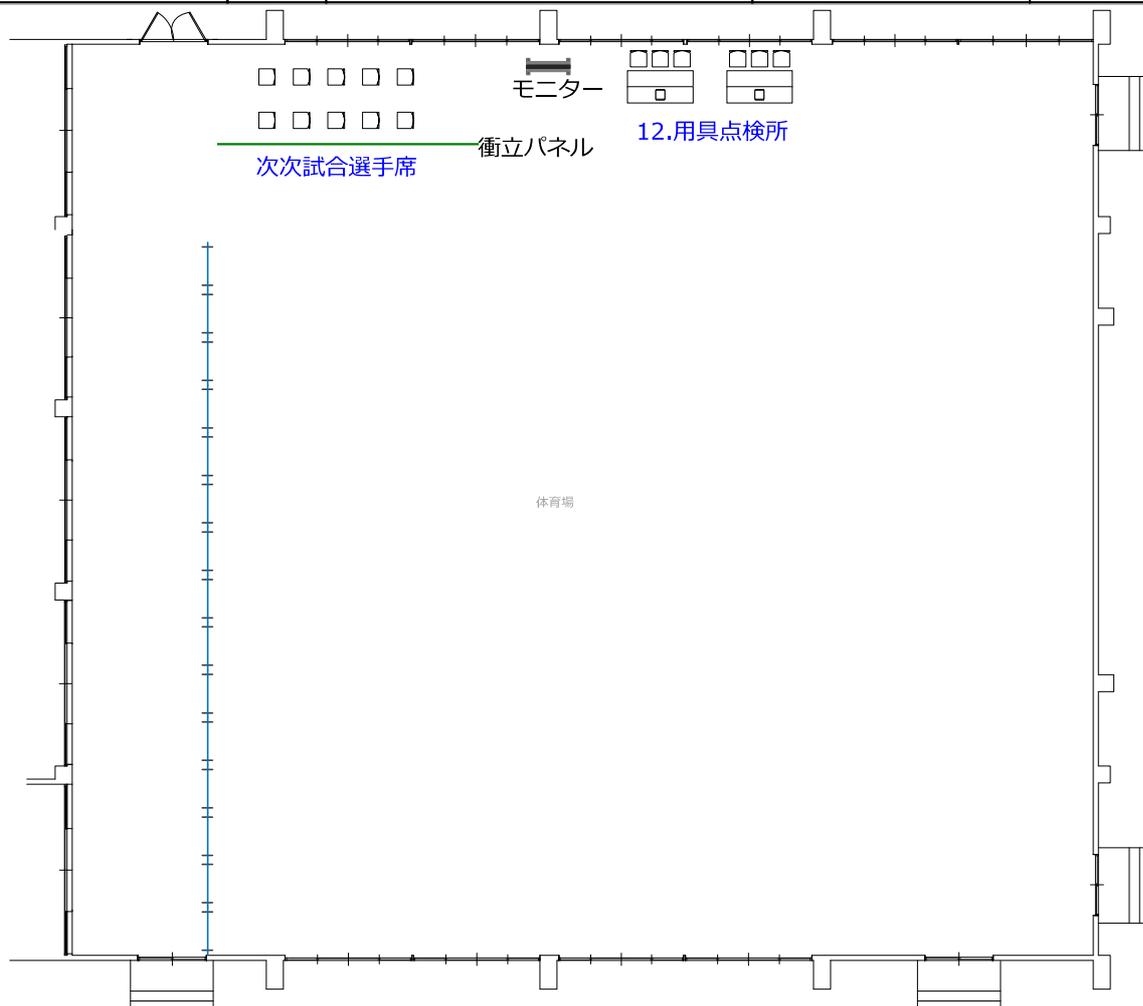


1/200

No.	項目 / 規格	数量	単位	調達方法	No.	項目 / 規格	数量	単位	調達方法
1	卓球フェンス	15	枚	レンタル	16	<次次試合選手席>			
2	モニターテレビ	1	台	レンタル	17	パイプ椅子	10	脚	
3	モニタースタンド	1	台	レンタル	18	衝立パネル	8	枚	
4					19				
5					20				
6					21				
7					22				
8					23				
9					24				
10					25				
11					26				
12					27				
13					28				
14					29				
15					30				

- 特記事項 -

競技名	No.	施設名	設置場所	設置日	撤去日
銃剣道	14	選手控所	市立湖西中学校 武道場		

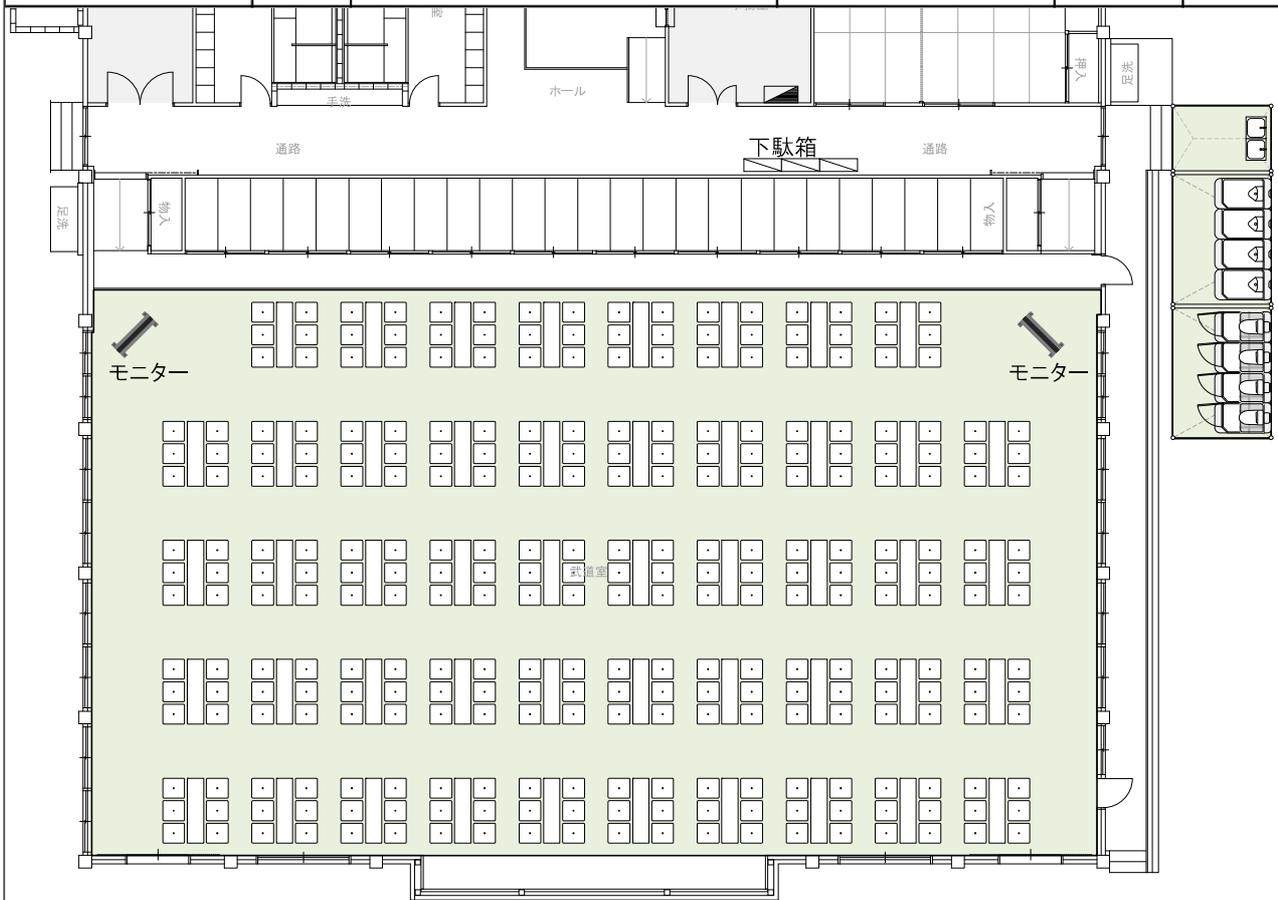

1/200

No.	項目 / 規格	数量	単位	調達方法	No.	項目 / 規格	数量	単位	調達方法
1	フロアシート	448	m2	レンタル	16	<選手用仮設トイレ>			
2	座卓	48	台	レンタル	17	仮設床工事	25	m2	レンタル
3	座布団	288	枚	レンタル	18	フロアシート	25	m2	レンタル
4	下駄箱 24足	3	台	レンタル	19	パイプテント 1Kx1.5K	1	張	レンタル
5	モニターテレビ	2	台	レンタル	20	パイプテント 1.5Kx2K	2	張	レンタル
6	モニタースタンド	2	台	レンタル	21	テント足上げ材	12	本	レンタル
7	ドラムコード	2	台	レンタル	22	横幕 1.5間	4	枚	レンタル
8	空調設備	1	式	レンタル	23	横幕 2間	4	枚	レンタル
9	電気設備	1	式	レンタル	24	雨どい 2間	2	枚	レンタル
10					25	仮設トイレ(洋式)	4	基	レンタル
11					26	仮設トイレ(小用)	4	基	レンタル
12					27	手洗い器	2	台	レンタル
13					28	給排水設備	1	式	レンタル
14					29	電気設備	1	式	レンタル
15					30				

- 特記事項 -

競技名	No.	施設名	設置場所	設置日	撤去日
銃剣道	15	競技補助員控所	湖西中学校特別教室 技術室		

既存施設利用

1/100

No.	項目 / 規格	数量	単位	調達方法	No.	項目 / 規格	数量	単位	調達方法
1					16				
2					17				
3					18				
4					19				
5					20				
6					21				
7					22				
8					23				
9					24				
10					25				
11					26				
12					27				
13					28				
14					29				
15					30				

- 特記事項 -

競技名	No.	施設名	設置場所	設置日	撤去日
銃剣道	16	競技会係員・ボランティア控所	湖西中学校特別教室 コンピューター室		


既存施設利用

1/100

No.	項目 / 規格	数量	単位	調達方法	No.	項目 / 規格	数量	単位	調達方法
1					16				
2					17				
3					18				
4					19				
5					20				
6					21				
7					22				
8					23				
9					24				
10					25				
11					26				
12					27				
13					28				
14					29				
15					30				

- 特記事項 -

競技名	No.	施設名	設置場所	設置日	撤去日
銃剣道	17	案内所	高島市新旭体育館		

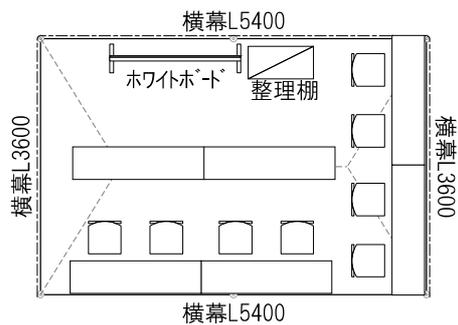


1/100

No.	項目 / 規格	数量	単位	調達方法	No.	項目 / 規格	数量	単位	調達方法
1	パイプテント 2Kx3K	1	張	レンタル	16				
2	横幕 2間	2	枚	レンタル	17				
3	横幕 3間	2	枚	レンタル	18				
4	デコラテーブル	6	台	レンタル	19				
5	パイプ椅子	8	脚	レンタル	20				
6	整理棚	1	台	レンタル	21				
7	ホワイトボード	1	台	レンタル	22				
8	カタログスタンド	1	台	レンタル	23				
9	簡易照明(ランタン)	2	台	レンタル	24				
10					25				
11					26				
12					27				
13					28				
14					29				
15					30				

- 特記事項 -

競技名	No.	施設名	設置場所	設置日	撤去日
銃剣道	18	受付	高島市新旭体育館		

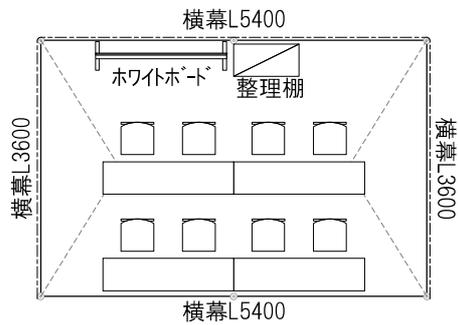


1/100

No.	項目 / 規格	数量	単位	調達方法	No.	項目 / 規格	数量	単位	調達方法
1	パイプテント 2Kx3K	1	張	レンタル	16				
2	横幕 2間	2	枚	レンタル	17				
3	横幕 3間	2	枚	レンタル	18				
4	デコラテーブル	4	台	レンタル	19				
5	パイプ椅子	8	脚	レンタル	20				
6	整理棚	1	台	レンタル	21				
7	ホワイトボード	1	台	レンタル	22				
8					23				
9					24				
10					25				
11					26				
12					27				
13					28				
14					29				
15					30				

- 特記事項 -

競技名	No.	施設名	設置場所	設置日	撤去日
銃剣道	19	観光協会	高島市新旭体育館		

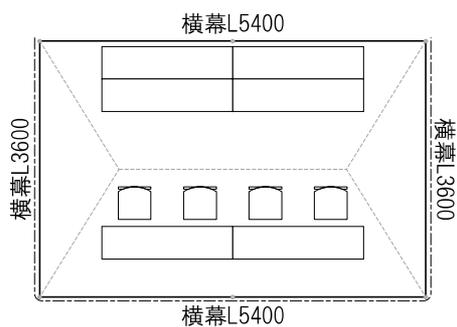


1/100

No.	項目 / 規格	数量	単位	調達方法	No.	項目 / 規格	数量	単位	調達方法
1	パイプテント 2Kx3K	1	張	レンタル	16				
2	横幕 2間	2	枚	レンタル	17				
3	横幕 3間	2	枚	レンタル	18				
4	デコラテーブル	6	台	レンタル	19				
5	パイプ椅子	4	脚	レンタル	20				
6	蛍光灯	2	本	レンタル	21				
7	電気設備	1	式	レンタル	22				
8					23				
9					24				
10					25				
11					26				
12					27				
13					28				
14					29				
15					30				

- 特記事項 -

競技名	No.	施設名	設置場所	設置日	撤去日
銃剣道	20	弁当引換所	高島市 新旭体育館		

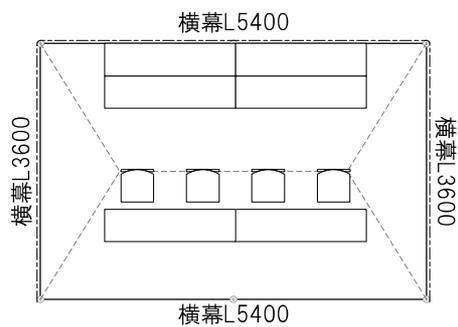


1/100

No.	項目 / 規格	数量	単位	調達方法	No.	項目 / 規格	数量	単位	調達方法
1	パイプテント 2Kx3K	1	張	レンタル	16				
2	横幕 2間	2	枚	レンタル	17				
3	横幕 3間	2	枚	レンタル	18				
4	デコラテーブル	6	台	レンタル	19				
5	パイプ椅子	4	脚	レンタル	20				
6					21				
7					22				
8					23				
9					24				
10					25				
11					26				
12					27				
13					28				
14					29				
15					30				

- 特記事項 -

競技名	No.	施設名	設置場所	設置日	撤去日
銃剣道	21	一般休憩所	高島市新旭体育館		

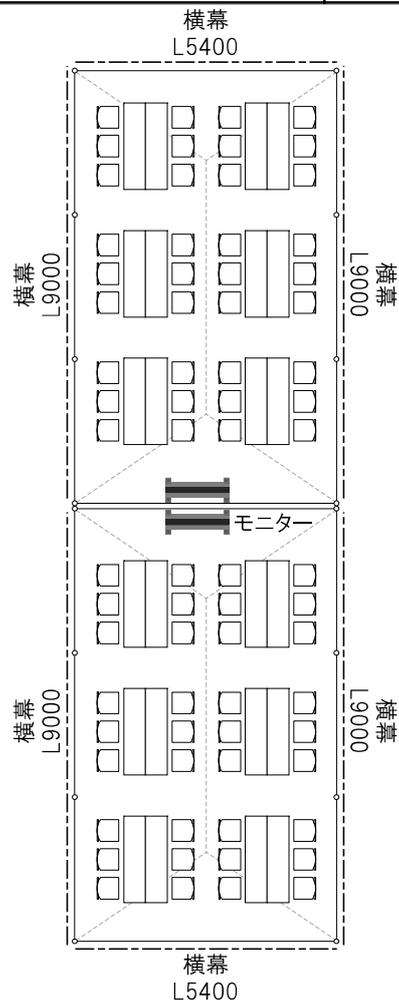


1/150

No.	項目 / 規格	数量	単位	調達方法	No.	項目 / 規格	数量	単位	調達方法
1	パイプテント 3Kx5K	2	張	レンタル	16				
2	横幕 3間	2	枚	レンタル	17				
3	横幕 5間	4	枚	レンタル	18				
4	デコラテーブル	24	台	レンタル	19				
5	パイプ椅子	72	脚	レンタル	20				
6	モニター	2	台	レンタル	21				
7	モニタースタンド	2	台	レンタル	22				
8	蛍光灯	10	本	レンタル	23				
9	電気設備	1	式	レンタル	24				
10					25				
11					26				
12					27				
13					28				
14					29				
15					30				

- 特記事項 -

競技名	No.	施設名	設置場所	設置日	撤去日
銃剣道	22	売店	高島市新旭体育館		

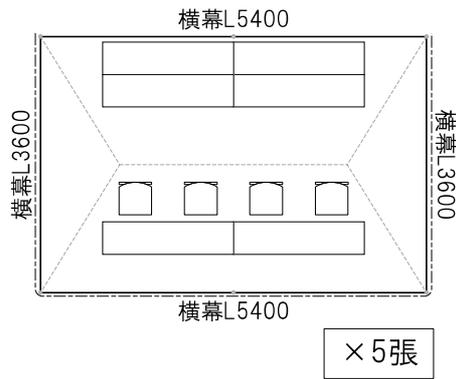


1/100

No.	項目 / 規格	数量	単位	調達方法	No.	項目 / 規格	数量	単位	調達方法
1	パイプテント 2Kx3K	5	張	レンタル	16				
2	横幕 2間	10	枚	レンタル	17				
3	横幕 3間	10	枚	レンタル	18				
4	デコラテーブル	30	台	レンタル	19				
5	パイプ椅子	20	脚	レンタル	20				
6	蛍光灯	10	本	レンタル	21				
7	電気設備	1	式	レンタル	22				
8					23				
9					24				
10					25				
11					26				
12					27				
13					28				
14					29				
15					30				

- 特記事項 -

競技名	No.	施設名	設置場所	設置日	撤去日
銃剣道	23	ふるまいコーナー	高島市 新旭体育館		

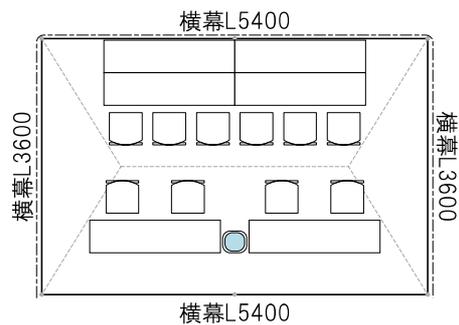


1/100

No.	項目 / 規格	数量	単位	調達方法	No.	項目 / 規格	数量	単位	調達方法
1	パイプテント 2Kx3K	1	張	レンタル	16				
2	横幕 2間	2	枚	レンタル	17				
3	横幕 3間	2	枚	レンタル	18				
4	デコラテーブル	6	台	レンタル	19				
5	パイプ椅子	10	脚	レンタル	20				
6	ウォーターサーバー	1	台	レンタル	21				
7	ウォーターボトル12L	50	本	レンタル	22				
8	電気設備	1	式	レンタル	23				
9					24				
10					25				
11					26				
12					27				
13					28				
14					29				
15					30				

- 特記事項 -

競技名	No.	施設名	設置場所	設置日	撤去日
銃剣道	24	無料ドリンクコーナー	高島市 新旭体育館		

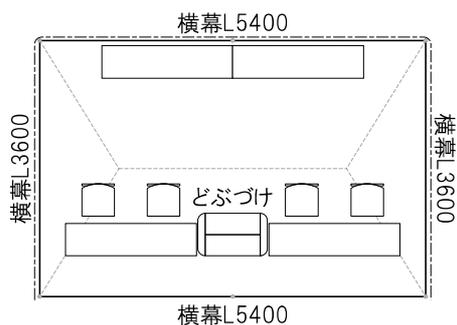


1/100

No.	項目 / 規格	数量	単位	調達方法	No.	項目 / 規格	数量	単位	調達方法
1	パイプテント 2Kx3K	1	張	レンタル	16				
2	横幕 2間	2	枚	レンタル	17				
3	横幕 3間	2	枚	レンタル	18				
4	デコラテーブル	4	台	レンタル	19				
5	パイプ椅子	4	脚	レンタル	20				
6	どぶづけ スタンド付	1	台	レンタル	21				
7					22				
8					23				
9					24				
10					25				
11					26				
12					27				
13					28				
14					29				
15					30				

- 特記事項 -

競技名	No.	施設名	設置場所	設置日	撤去日
銃剣道	25	消防・美化係控所	高島市 新旭体育館		

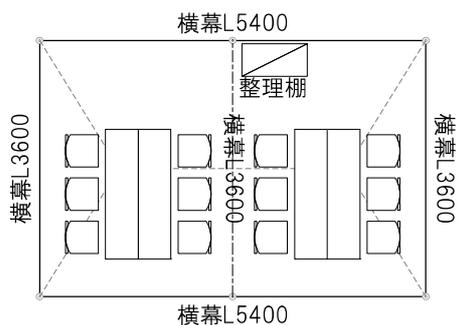


1/100

No.	項目 / 規格	数量	単位	調達方法	No.	項目 / 規格	数量	単位	調達方法
1	パイプテント 2Kx3K	1	張	レンタル	16				
2	横幕 2間	3	枚	レンタル	17				
3	横幕 3間	2	枚	レンタル	18				
4	デコラテーブル	4	台	レンタル	19				
5	パイプ椅子	12	脚	レンタル	20				
6	整理棚	1	台	レンタル	21				
7	クーラーボックス	1	台	レンタル	22				
8					23				
9					24				
10					25				
11					26				
12					27				
13					28				
14					29				
15					30				

- 特記事項 -

競技名	No.	施設名	設置場所	設置日	撤去日
銃剣道	26	ごみ集積所	高島市 新旭体育館		

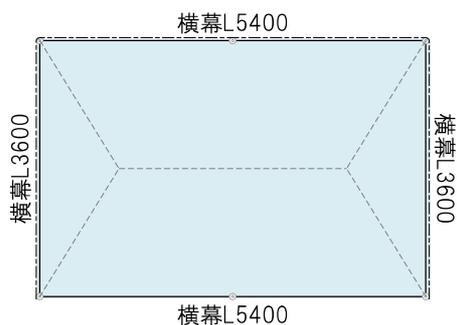


1/100

No.	項目 / 規格	数量	単位	調達方法	No.	項目 / 規格	数量	単位	調達方法
1	パイプテント 2Kx3K	1	張	レンタル	16				
2	横幕 2間	2	枚	レンタル	17				
3	横幕 3間	2	枚	レンタル	18				
4	ブルーシート	1	枚	レンタル	19				
5					20				
6					21				
7					22				
8					23				
9					24				
10					25				
11					26				
12					27				
13					28				
14					29				
15					30				

- 特記事項 -

競技名	No.	施設名	設置場所	設置日	撤去日
銃剣道	27	仮設トイレ	高島市 新旭体育館		

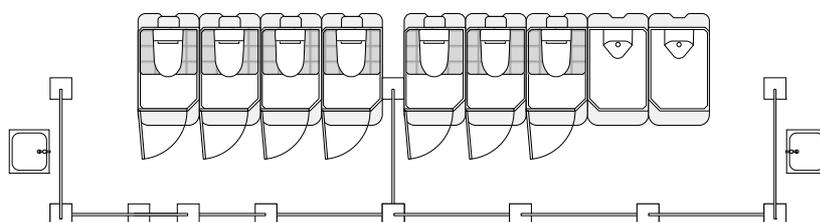


1/100

No.	項目 / 規格	数量	単位	調達方法	No.	項目 / 規格	数量	単位	調達方法
1	仮設トイレ(洋式)	7	基	レンタル	16				
2	仮設トイレ(小用)	2	基	レンタル	17				
3	手洗い器	2	台	レンタル	18				
4	エチケットボックス	4	個	レンタル	19				
5	目隠しフェンス	9	枚	レンタル	20				
6					21				
7					22				
8					23				
9					24				
10					25				
11					26				
12					27				
13					28				
14					29				
15					30				

- 特記事項 -

競 技 名	No.	施 設 名	設 置 場 所	設 置 日	撤 去 日
銃 剣 道	28	輸 送 交 通 本 部	高 島 市 新 旭 体 育 館		

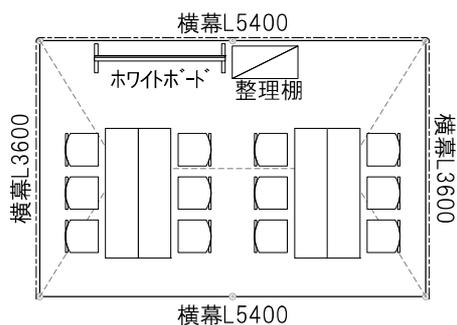


1/100

No.	項 目 / 規 格	数 量	単 位	調 達 方 法	No.	項 目 / 規 格	数 量	単 位	調 達 方 法
1	パイプテント 2Kx3K	1	張	レンタル	16				
2	横幕 2間	2	枚	レンタル	17				
3	横幕 3間	2	枚	レンタル	18				
4	デコラテーブル	4	台	レンタル	19				
5	パイプ椅子	12	脚	レンタル	20				
6	整理棚	1	台	レンタル	21				
7	ホワイトボード	1	台	レンタル	22				
8	クーラーボックス	1	台	レンタル	23				
9					24				
10					25				
11					26				
12					27				
13					28				
14					29				
15					30				

- 特 記 事 項 -

競技名	No.	施設名	設置場所	設置日	撤去日
銃剣道	29	シャトルバス乗降所	高島市 新旭体育館		

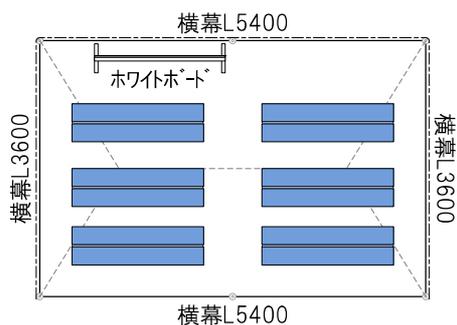


1/100

No.	項目 / 規格	数量	単位	調達方法	No.	項目 / 規格	数量	単位	調達方法
1	パイプテント 2Kx3K	1	張	レンタル	16				
2	横幕 2間	2	枚	レンタル	17				
3	横幕 3間	2	枚	レンタル	18				
4	ベンチ	6	台	レンタル	19				
5	ホワイトボード	1	台	レンタル	20				
6					21				
7					22				
8					23				
9					24				
10					25				
11					26				
12					27				
13					28				
14					29				
15					30				

- 特記事項 -

競技名	No.	施設名	設置場所	設置日	撤去日
銃剣道	30	駐車場係控所	高島市 新旭体育館		

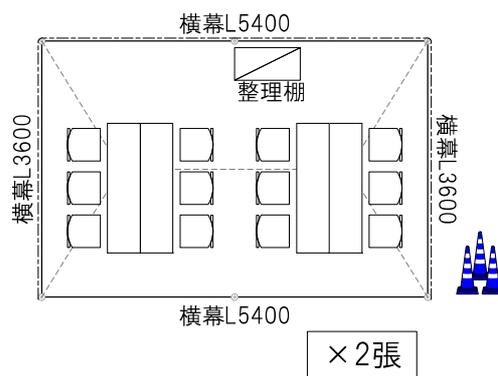


1/100

No.	項目 / 規格	数量	単位	調達方法	No.	項目 / 規格	数量	単位	調達方法
1	パイプテント 2Kx3K	2	張	レンタル	16				
2	横幕 2間	4	枚	レンタル	17				
3	横幕 3間	4	枚	レンタル	18				
4	デコラテーブル	8	台	レンタル	19				
5	パイプ椅子	24	脚	レンタル	20				
6	整理棚	2	台	レンタル	21				
7	カラーコーン	50	個	レンタル	22				
8	コーンバー	50	本	レンタル	23				
9					24				
10					25				
11					26				
12					27				
13					28				
14					29				
15					30				

- 特記事項 -

競技名	No.	施設名	設置場所	設置日	撤去日
銃剣道	31	タクシー乗降所	高島市 新旭体育館		

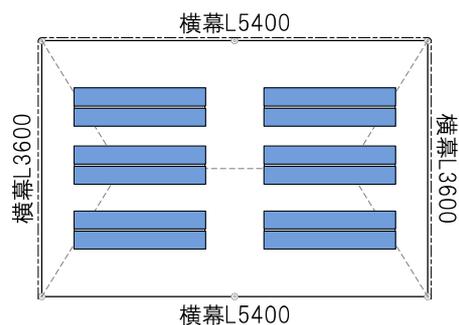


1/100

No.	項目 / 規格	数量	単位	調達方法	No.	項目 / 規格	数量	単位	調達方法
1	パイプテント 2Kx3K	1	張	レンタル	16				
2	横幕 2間	2	枚	レンタル	17				
3	横幕 3間	2	枚	レンタル	18				
4	ベンチ	6	台	レンタル	19				
5					20				
6					21				
7					22				
8					23				
9					24				
10					25				
11					26				
12					27				
13					28				
14					29				
15					30				

- 特記事項 -

競 技 名	No.	施 設 名	設 置 場 所	設 置 日	撤 去 日
銃 剣 道	32	喫 煙 所	高 島 市 新 旭 体 育 館		

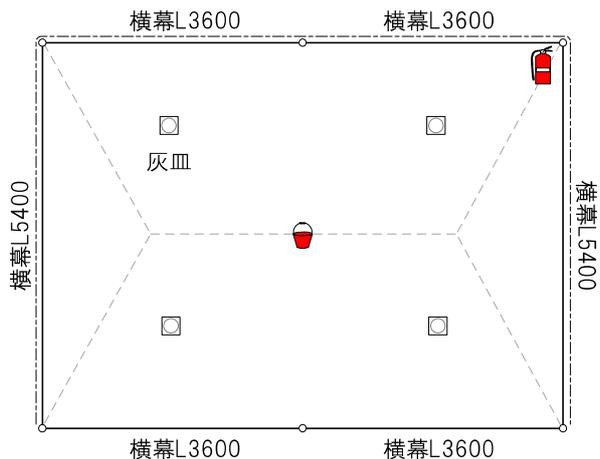


1/100

No.	項 目 / 規 格	数 量	単 位	調 達 方 法	No.	項 目 / 規 格	数 量	単 位	調 達 方 法
1	パイプテント 3Kx4K	1	張	レンタル	16				
2	横幕 2間	4	枚	レンタル	17				
3	横幕 3間	2	枚	レンタル	18				
4	灰皿(スタンド型)	4	台	レンタル	19				
5	消火バケツ	1	個	レンタル	20				
6	消火器	1	本	レンタル	21				
7					22				
8					23				
9					24				
10					25				
11					26				
12					27				
13					28				
14					29				
15					30				

- 特 記 事 項 -

競技名	No.	施設名	設置場所	設置日	撤去日
銃剣道	33	駅案内所	新旭駅		

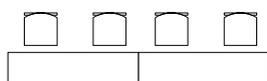


1/100

No.	項目 / 規格	数量	単位	調達方法	No.	項目 / 規格	数量	単位	調達方法
1	デコラテーブル	2	台	レンタル	16				
2	パイプ椅子	4	脚	レンタル	17				
3					18				
4					19				
5					20				
6					21				
7					22				
8					23				
9					24				
10					25				
11					26				
12					27				
13					28				
14					29				
15					30				

- 特記事項 -


競技名	No.	施設名	設置場所	設置日	撤去日
銃剣道	34	練習会場	新旭南小体育館 饗庭野分屯基地体育館		

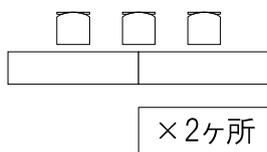


1/100

No.	項目 / 規格	数量	単位	調達方法	No.	項目 / 規格	数量	単位	調達方法
1	デコラテーブル	4	台	レンタル	16				
2	パイプ椅子	6	脚	レンタル	17				
3					18				
4					19				
5					20				
6					21				
7					22				
8					23				
9					24				
10					25				
11					26				
12					27				
13					28				
14					29				
15					30				


- 特記事項 -

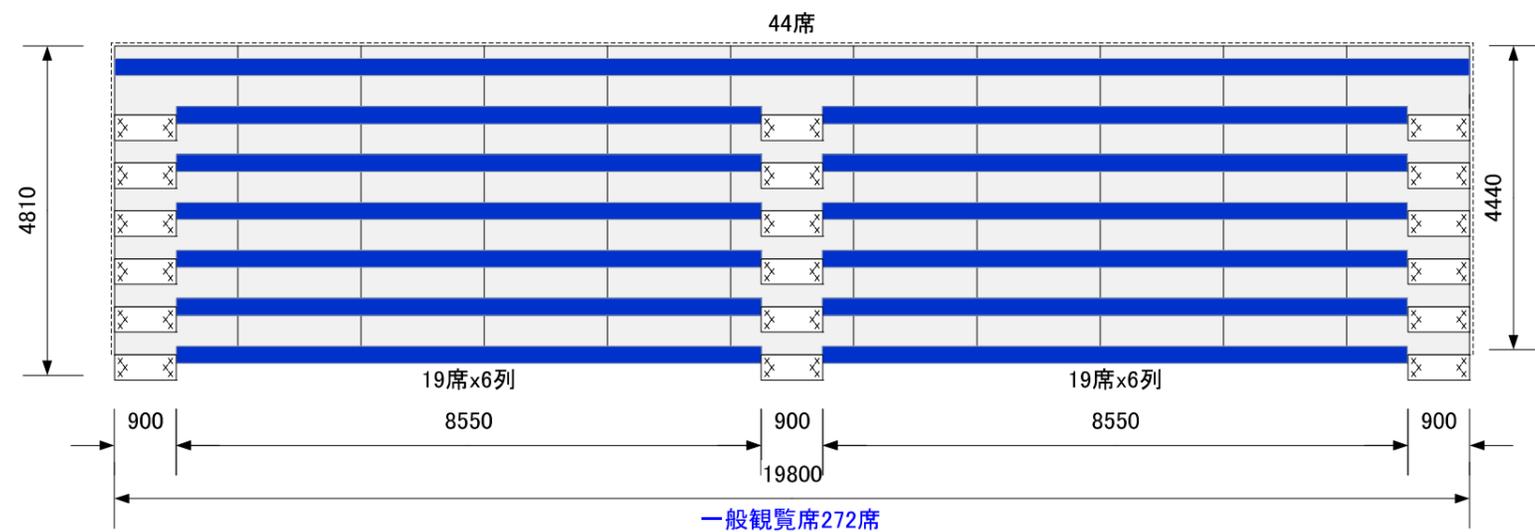

平面図 (S=1/100)

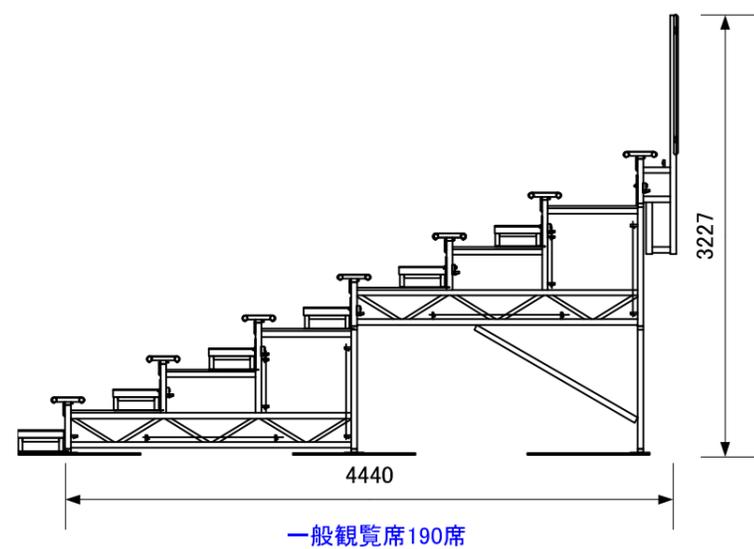

断面図 (S=1/50)

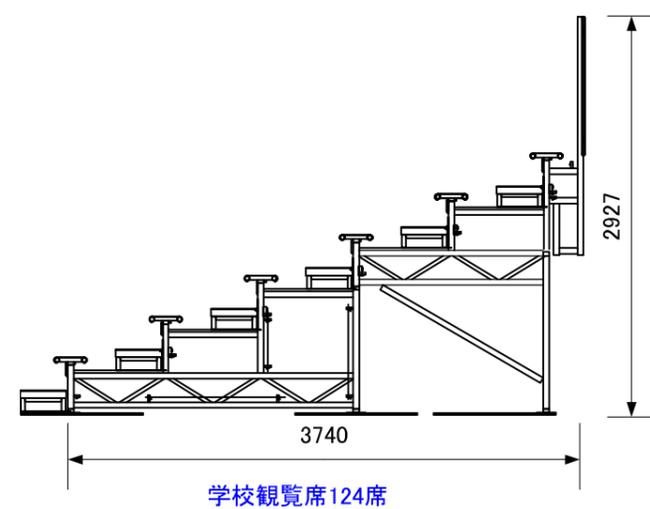

断面図 (S=1/50)

わたSHIGA輝く国スポ・障スポ 高島市実行委員会



競技名

第79回国民スポーツ大会 銃剣道競技会

縮尺

S=1/100,50(A3)

図面名

仮設物設計・配置計画 仮設スタンド


修正日

2025/01/15




名 称	大会名横看板 / 旗看板	
設 置 場 所	打合せ後、決定	
規 格	寸 法 材 質 表 示 字 体 印 字 設 置 方 式 特 記	W7,200 × H900 / W1050 × 700 木枠＋ターポリン 片面 ゴシック・指定ロゴ インクジェットフルカラー 吊り下げ式

わたSHIGA輝く国スポ・障スポ 高島市実行委員会	湖国の感動 未来へつなぐ わたSHIGA輝く国スポ 第79回国民スポーツ大会 2025 	競技名	第79回国民スポーツ大会銃剣道競技会	縮尺	S=1/30(A3)
		図面名	サイン計画 大会名横断幕	修正日	2025/03/14

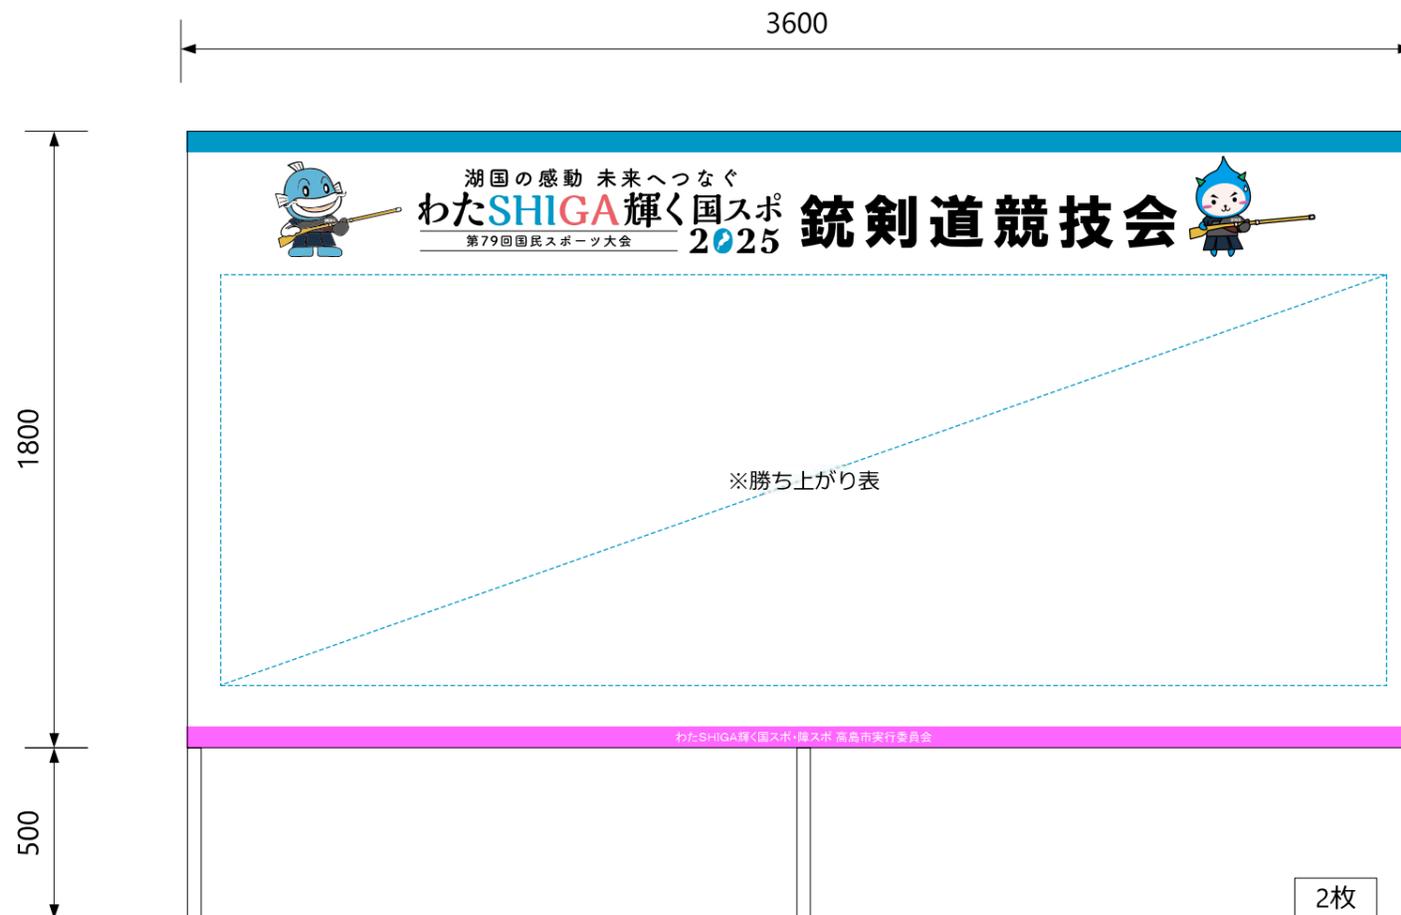

名 称	勝ち上がり表	
設 置 場 所	打合せ後、決定	
規 格	寸 法	W3,600 × H1,800 + 脚500
	材 質	木枠 + 出力シート
	表 示	片面
	字 体	ゴシック・指定ロゴ
	印 字	インクジェットフルカラー
設 置 方 式	自立式	
特 記	安全対策として、転倒防止策を施す	

わたSHIGA輝く国スポ・障スポ 高島市実行委員会	湖国の感動 未来へつなぐ わたSHIGA輝く国スポ 第79回国民スポーツ大会 2025 	競技名	第79回国民スポーツ大会銃剣道競技会	縮尺	S=1/20(A3)
		図面名	サイン計画 勝ち上がり表	修正日	2025/01/15

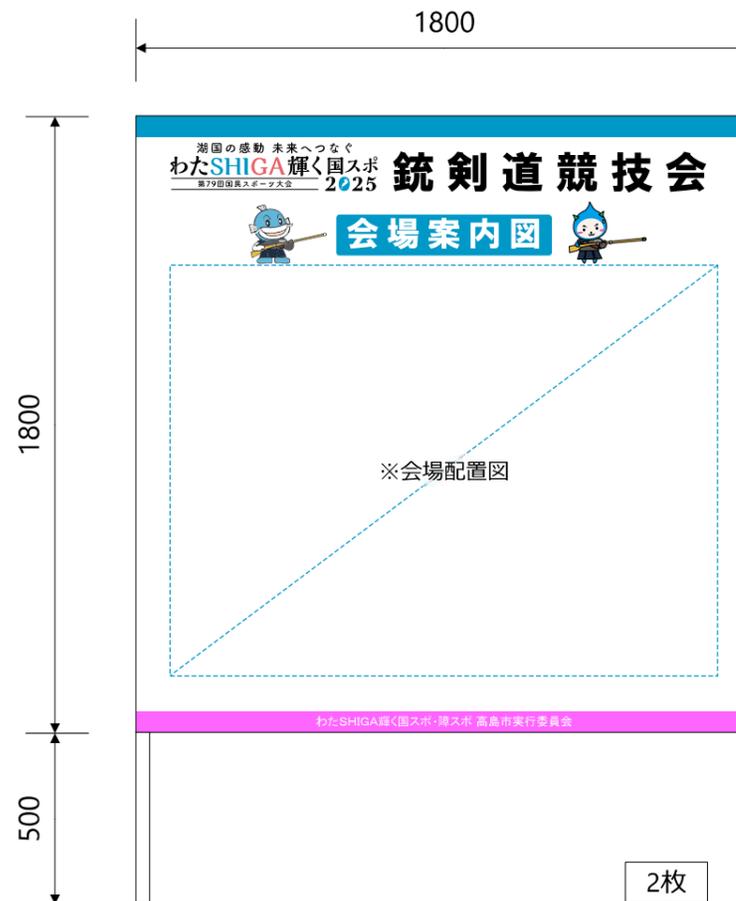


名称	会場案内図	
設置場所	打合せ後、決定	
規格	寸法 材質 表示 字体 印字 設置方式 特記	W1,800×H1,800+脚500 木枠+出力シート 片面 ゴシック・指定ロゴ インクジェットフルカラー 自立式 安全対策として、転倒防止策を施す

わたSHIGA輝く国スポ・障スポ 高島市実行委員会	湖国の感動 未来へつなぐ わたSHIGA輝く国スポ 第79回国民スポーツ大会 2025 	競技名	第79回国民スポーツ大会銃剣道競技会	縮尺	S=1/20(A3)
		図面名	サイン計画 会場案内図	修正日	2025/01/15




名 称	大会名立看板	
設 置 場 所	打合せ後、決定	
規 格	寸 法 材 質 表 示 字 体 印 字 設 置 方 式 特 記	W900×H1,800+脚500 木枠+出力シート 片面 ゴシック・指定ロゴ インクジェットフルカラー 自立式 安全対策として、転倒防止策を施す

わたSHIGA輝く国スポ・障スポ 高島市実行委員会	湖国の感動 未来へつなぐ わたSHIGA輝く国スポ 第79回国民スポーツ大会 2025 	競技名	第79回国民スポーツ大会銃剣道競技会	縮尺	S=1/15(A3)
		図面名	サイン計画 大会名立看板	修正日	2025/01/15

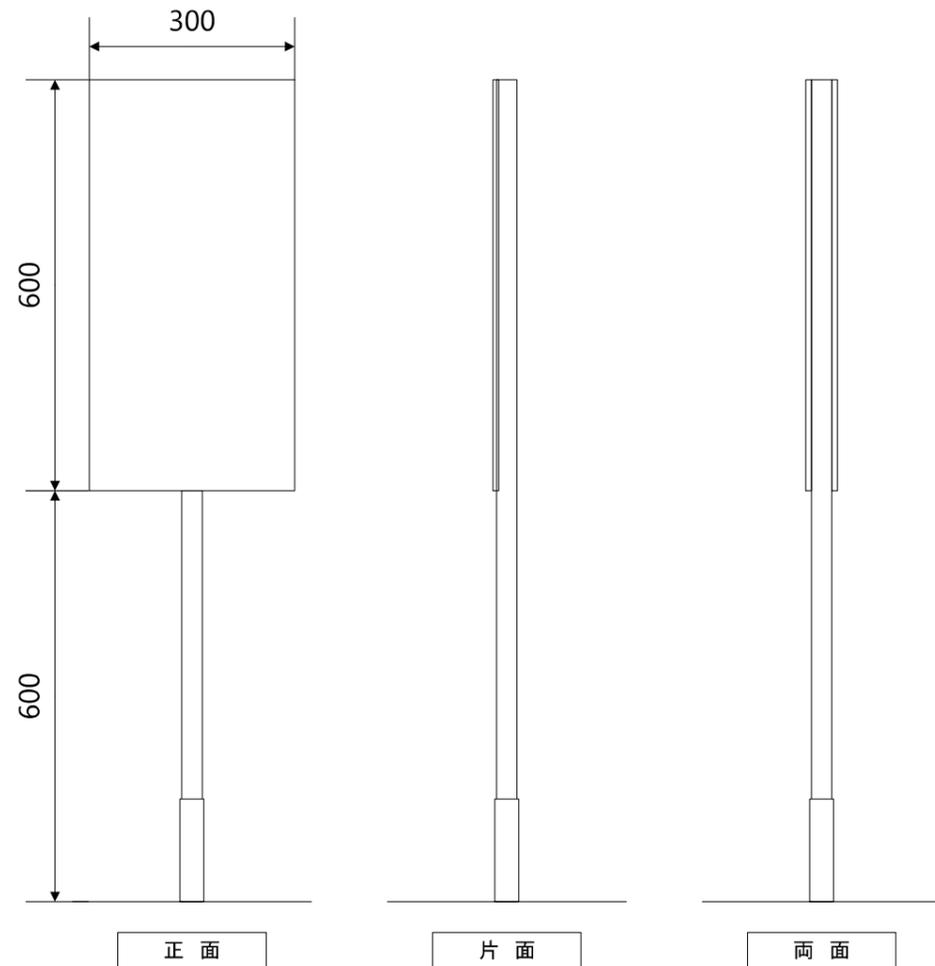

名称	立札	
設置場所	打合せ後、決定	
規格	寸法	W300×H600+脚600
	材質	スチレンボード
	表示 字体	片面または両面 ゴシック・指定ロゴ
	印字 設置方式 特記	インクジェット出力又はカッティング スタンド式

選手席 2枚/両面 リハーサル大会製作済	次回選手席 2枚/両面 リハーサル大会製作済	次次選手席 1枚/両面 リハーサル大会製作済	競技本部 1枚/両面 リハーサル大会製作済	記録本室部 1枚/両面 リハーサル大会製作済	審判員控所 1枚/両面 リハーサル大会製作済
競技役員控所 2枚/両面 リハーサル大会製作済	観覧席 2枚/両面 リハーサル大会製作済	学校観覧席 1枚/両面	救護所 1枚/両面	撮影所 1枚/両面	実施本部 1枚/両面 リハーサル大会製作済
ベビールーム 1枚/両面	カームダウン スペース 1枚/両面	大会関係者控所 1枚/両面	用具点検所 1枚/片面 リハーサル大会製作済	アップ会場 1枚/両面 リハーサル大会製作済	選手控所 1枚/両面 リハーサル大会製作済

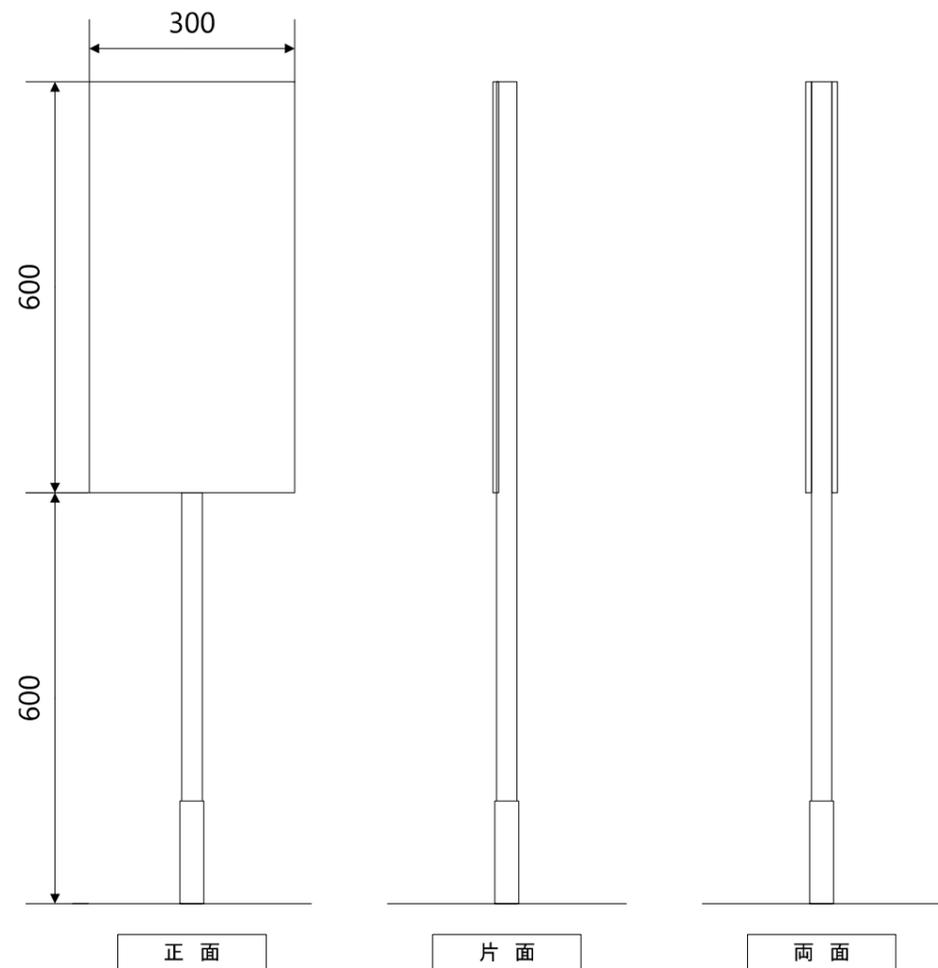


正面

片面

両面

名称	立札	
設置場所	打合せ後、決定	
規格	寸法	W300×H600+脚600
	材質	スチレンボード
	表示	片面または両面
	字体	ゴシック・指定ロゴ
	印字	インクジェット出力又はカッティング
設置方式	スタンド式	
特記		


<p>競技補助員 控所</p> <p>2枚/両面</p> <p>リハーサル大会製作済</p>	<p>競技会係員・ ボランティア 控所</p> <p>2枚/両面</p> <p>リハーサル大会製作済 1/2 矢印シール仕様</p>	<p>2枚/両面</p> <p>リハーサル大会製作済</p>	<p>枚/</p> <p>矢印シール仕様</p>	<p>枚/</p>	<p>枚/</p>
<p>校舎につき 立入禁止</p> <p>1枚/両面</p> <p>リハーサル大会製作済</p>	<p>↑ 選手用 トイレ</p> <p>1枚/両面</p>	<p>！お願い ADカードを ご提示ください</p> <p>IDカード一覧</p> <p>関係者以外 立入禁止</p> <p>5枚/両面</p>	<p>↑ アップ会場</p> <p>1枚/両面</p>	<p>関係者以外 立入禁止</p> <p>1枚/両面</p>	<p>関係者 専用通路</p> <p>1枚/両面</p>
<p>観覧 通路用</p> <p>1枚/両面</p>	<p>枚/</p>	<p>枚/</p>	<p>枚/</p>	<p>枚/</p>	<p>枚/</p>

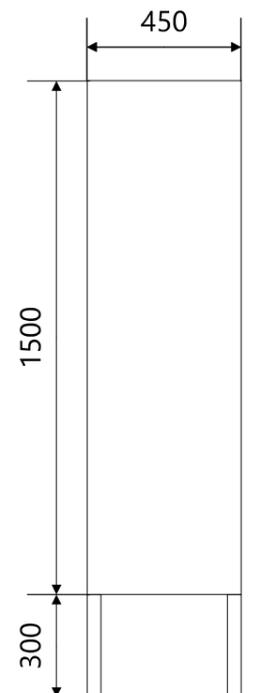

名称	立看板	
設置場所	打合せ後、決定	
規格	寸法	W450×H1,500+脚300
	材質	木枠+ターポリン
	表示	片面
	字体	ゴシック・指定ロゴ
	印字	インクジェットフルカラー
設置方式	立掛式・自立式	
特記	安全対策として、転倒防止策を施す	

1枚/立掛け	1枚/立掛け	1枚/立掛け	1枚/立掛け	1枚/立掛け	1枚/立掛け	1枚/立掛け	1枚/立掛け	1枚/立掛け	1枚/立掛け
リハーサル大会製作済	リハーサル大会製作済	リハーサル大会製作済	リハーサル大会製作済	リハーサル大会製作済	リハーサル大会製作済				

1枚/立掛け	1枚/立掛け	1枚/立掛け	1枚/立掛け	枚/	枚/	枚/	枚/	枚/	枚/
リハーサル大会製作済	リハーサル大会製作済								

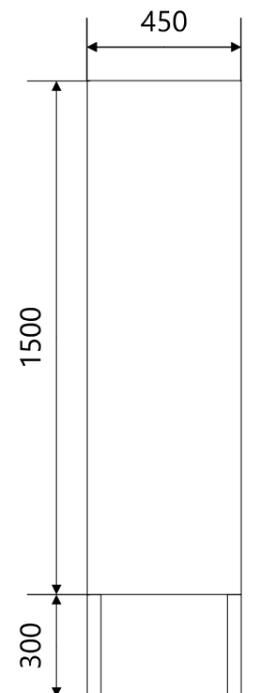

名称	立看板	
設置場所	打合せ後、決定	
規格	寸法	W450×H1,500+脚300
	材質	木枠+ターポリン
	表示	片面
	字体	ゴシック・指定ロゴ
	印字	インクジェットフルカラー
設置方式	立掛式・自立式	
特記	安全対策として、転倒防止策を施す	

矢印シール仕様

1枚/自立

リハーサル大会製作済

矢印シール仕様

1枚/自立

リハーサル大会製作済

矢印シール仕様

1枚/自立

リハーサル大会製作済

3枚/自立



3枚/自立

枚/

枚/

枚/

枚/

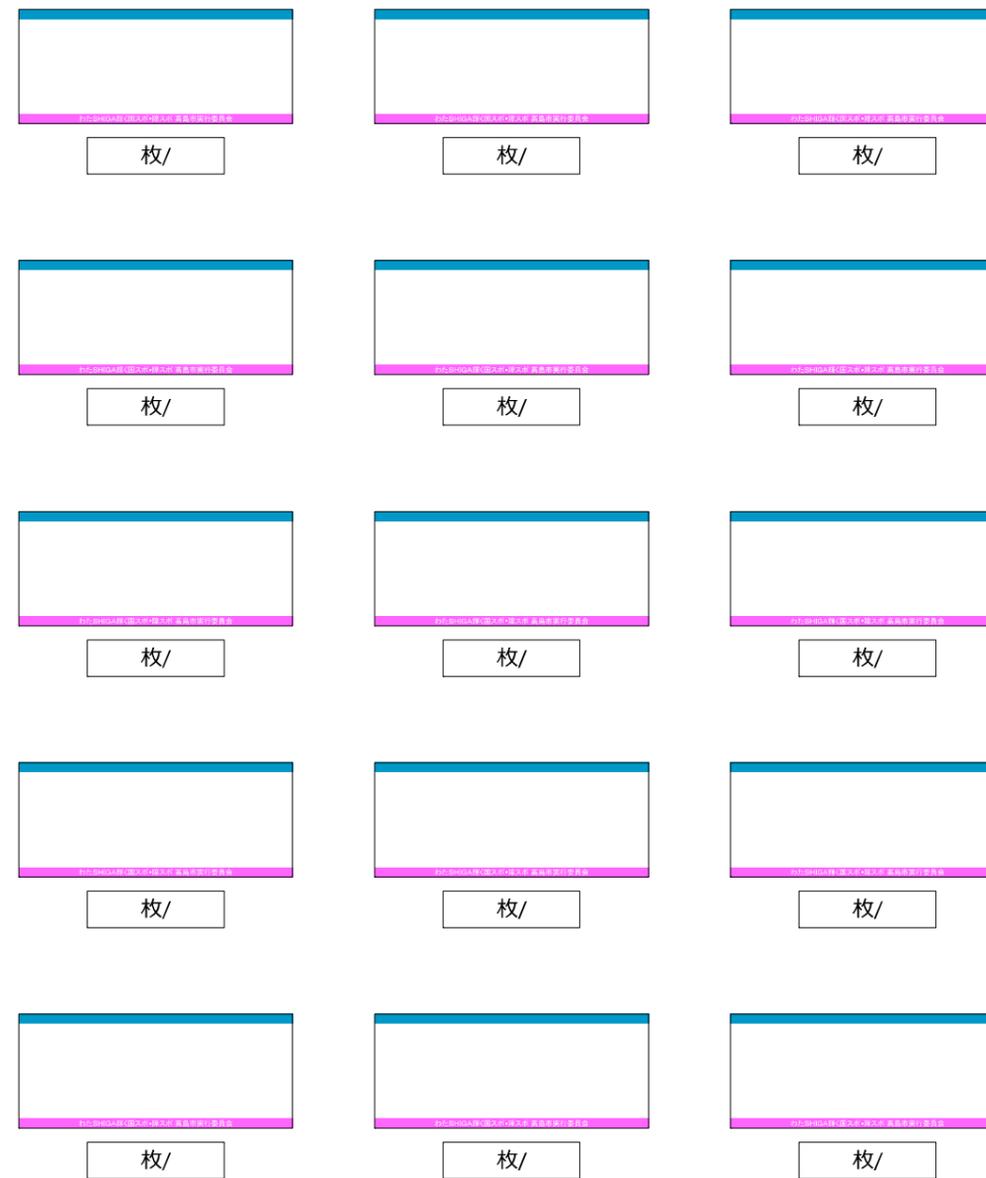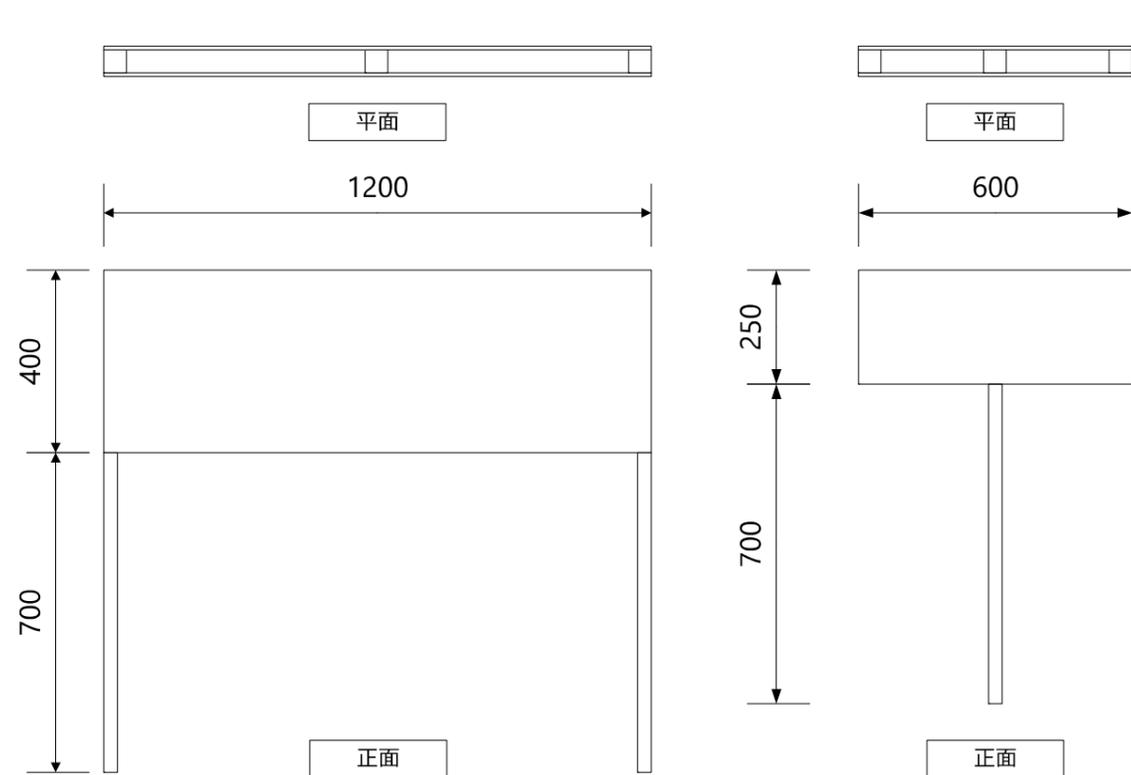

名称	プラカード	
設置場所	打合せ後、決定	
規格	寸法	W1,200×H400 / W600×H250
	材質	スチレンボード
	表示面	両面
	字体	ゴシック・指定ロゴ
印字	インクジェットフルカラー	
設置方式		
特記	持ち手は面取り、白塗装	



1枚/両面

わたSHIGA輝く国スポ・障スポ 高島市実行委員会	湖国の感動 未来へつなぐ わたSHIGA輝く国スポ 第79回国民スポーツ大会 2025 	競技名	第79回国民スポーツ大会銃剣道競技会	縮尺	S=1/15(A3)
		図面名	サイン計画 プラカード	修正日	2025/01/15



1枚

名 称	記念撮影パネル	
設 置 場 所	打合せ後、決定	
規 格	寸 法	W2,100×H2,100
	材 質	木枠+出カシート
	表 示	片面
	字 体	ゴシック・指定ロゴ
	印 字	インクジェットフルカラー
	設 置 方 式	自立式
特 記	安全対策として、転倒防止策を施す	

わたSHIGA輝く国スポ・障スポ 高島市実行委員会	湖国の感動 未来へつなぐ わたSHIGA輝く国スポ 第79回国民スポーツ大会 2025 	競技名	第79回国民スポーツ大会銃剣道競技会	縮尺	S=1/20(A3)
		図面名	サイン計画 記念撮影パネル	修正日	2025/01/15



1枚

名称	インタビューボード	
設置場所	新旭体育館2階卓球場	
規格	寸法	W1,800×H2,100
	材質	木枠+出力シート
	表示	片面
	字体	ゴシック・指定ロゴ
	印字	インクジェットフルカラー
設置方式	自立式	
特記	安全対策として、転倒防止策を施す	

わたSHIGA輝く国スポ・障スポ 高島市実行委員会



競技名

第79回国民スポーツ大会銃剣道競技会

縮尺

S=1/20(A3)

図面名

サイン計画 インタビューボード

修正日

2025/01/15