



# ソフトボール

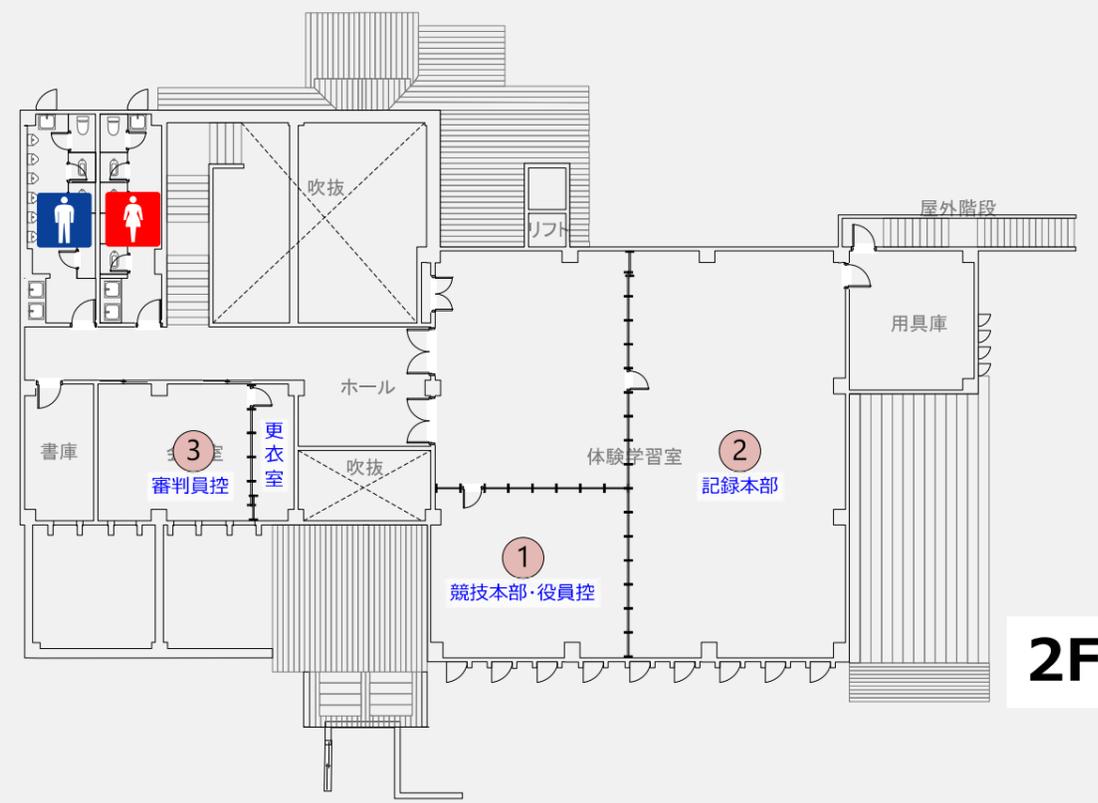

2F

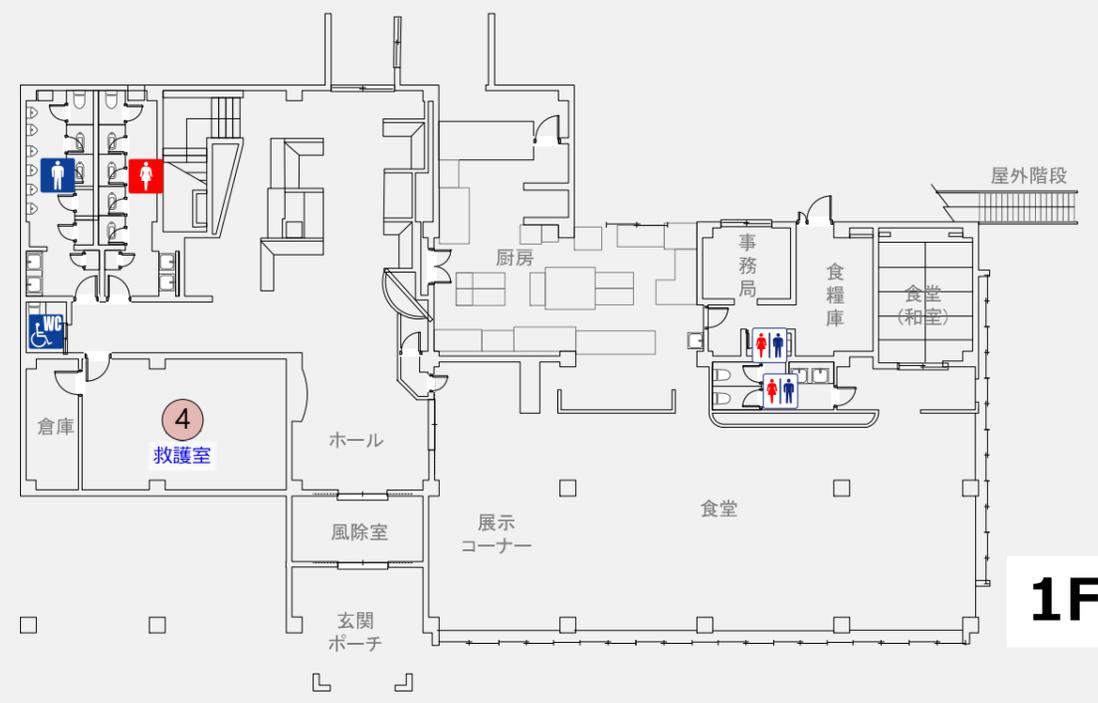

1F

ソフトボール	
NO	施設名称
1	競技本部・競技役員控所
2	記録本部
3	審判員控所・更衣室
4	救護所
5	実施本部
6	球場本部・記録・放送席
7	来賓席
8	ボールパーソン席・救護席
9	審判員席
10	ダッグアウト
11	選手荷物置場
12	視察員・報道員席
13	一般観覧席
14	福祉社席
15	得点掲示係員控所
16	次試合選手控所
17	選手更衣室
18	アップ場係員控所
19	仮設トイレ
20	競技補助員控所
21	受付
22	記録速報所
23	練習会場受付



ソフトボール	
NO	施設名称
1	競技本部・競技役員控所
2	記録本部
3	審判員控所・更衣室
4	救護所
5	実施本部
6	球場本部・記録・放送席
7	来賓席
8	ホール・救護
9	審判員席
10	ダッグアウト
11	選手荷物置場
12	視察員・報道員席
13	一般観覧席
14	福祉席
15	得点掲示係員控所
16	次試合選手控所
17	選手更衣室
18	アップ場係員控所
19	仮設トイレ
20	競技補助員控所
21	受付
22	記録速報所
23	練習会場受付

共通施設	
NO	施設名称
31	案内所
32	輸送交通本部
33	シャトルバス乗降所
34	売店
35	無料ドリンクコーナー
36	ふるまいコーナー
37	一般休憩所
38	ベビールーム
39	競技会係員・ボランティア控所
40	弁当引換所
41	美化係控所
42	消防・会場係控所
43	ゴミ集積所
44	喫煙所
45	カームダウンスペース
46	選手バス乗降所
47	駐車場係控所


高等学校野球(軟式)	
NO	施設名称
1	競技本部
2	記録本部
3	放送・記録席
4	競技役員控所
5	救護所
6	審判員席
7	審判員更衣室
8	来賓・大会役員席
9	ダッグアウト
10	理学療法所
11	次試合選手控所
12	競技補助員控所
13	仮設トイレ
14	報道員席
15	カメラマン席
16	視察員席
17	一般観覧席
18	福祉席
19	受付
20	練習会場受付

- ゾーニング凡例**
- イレクターフェンス
  - ローピング
  - 仮設床設備

- 競技備品**
- 外野フェンス
  - 内野フェンス
  - ベンチ前フェンス
  - 出入口フェンス

# ソフトボールA面・高等学校野球

# ソフトボールB面

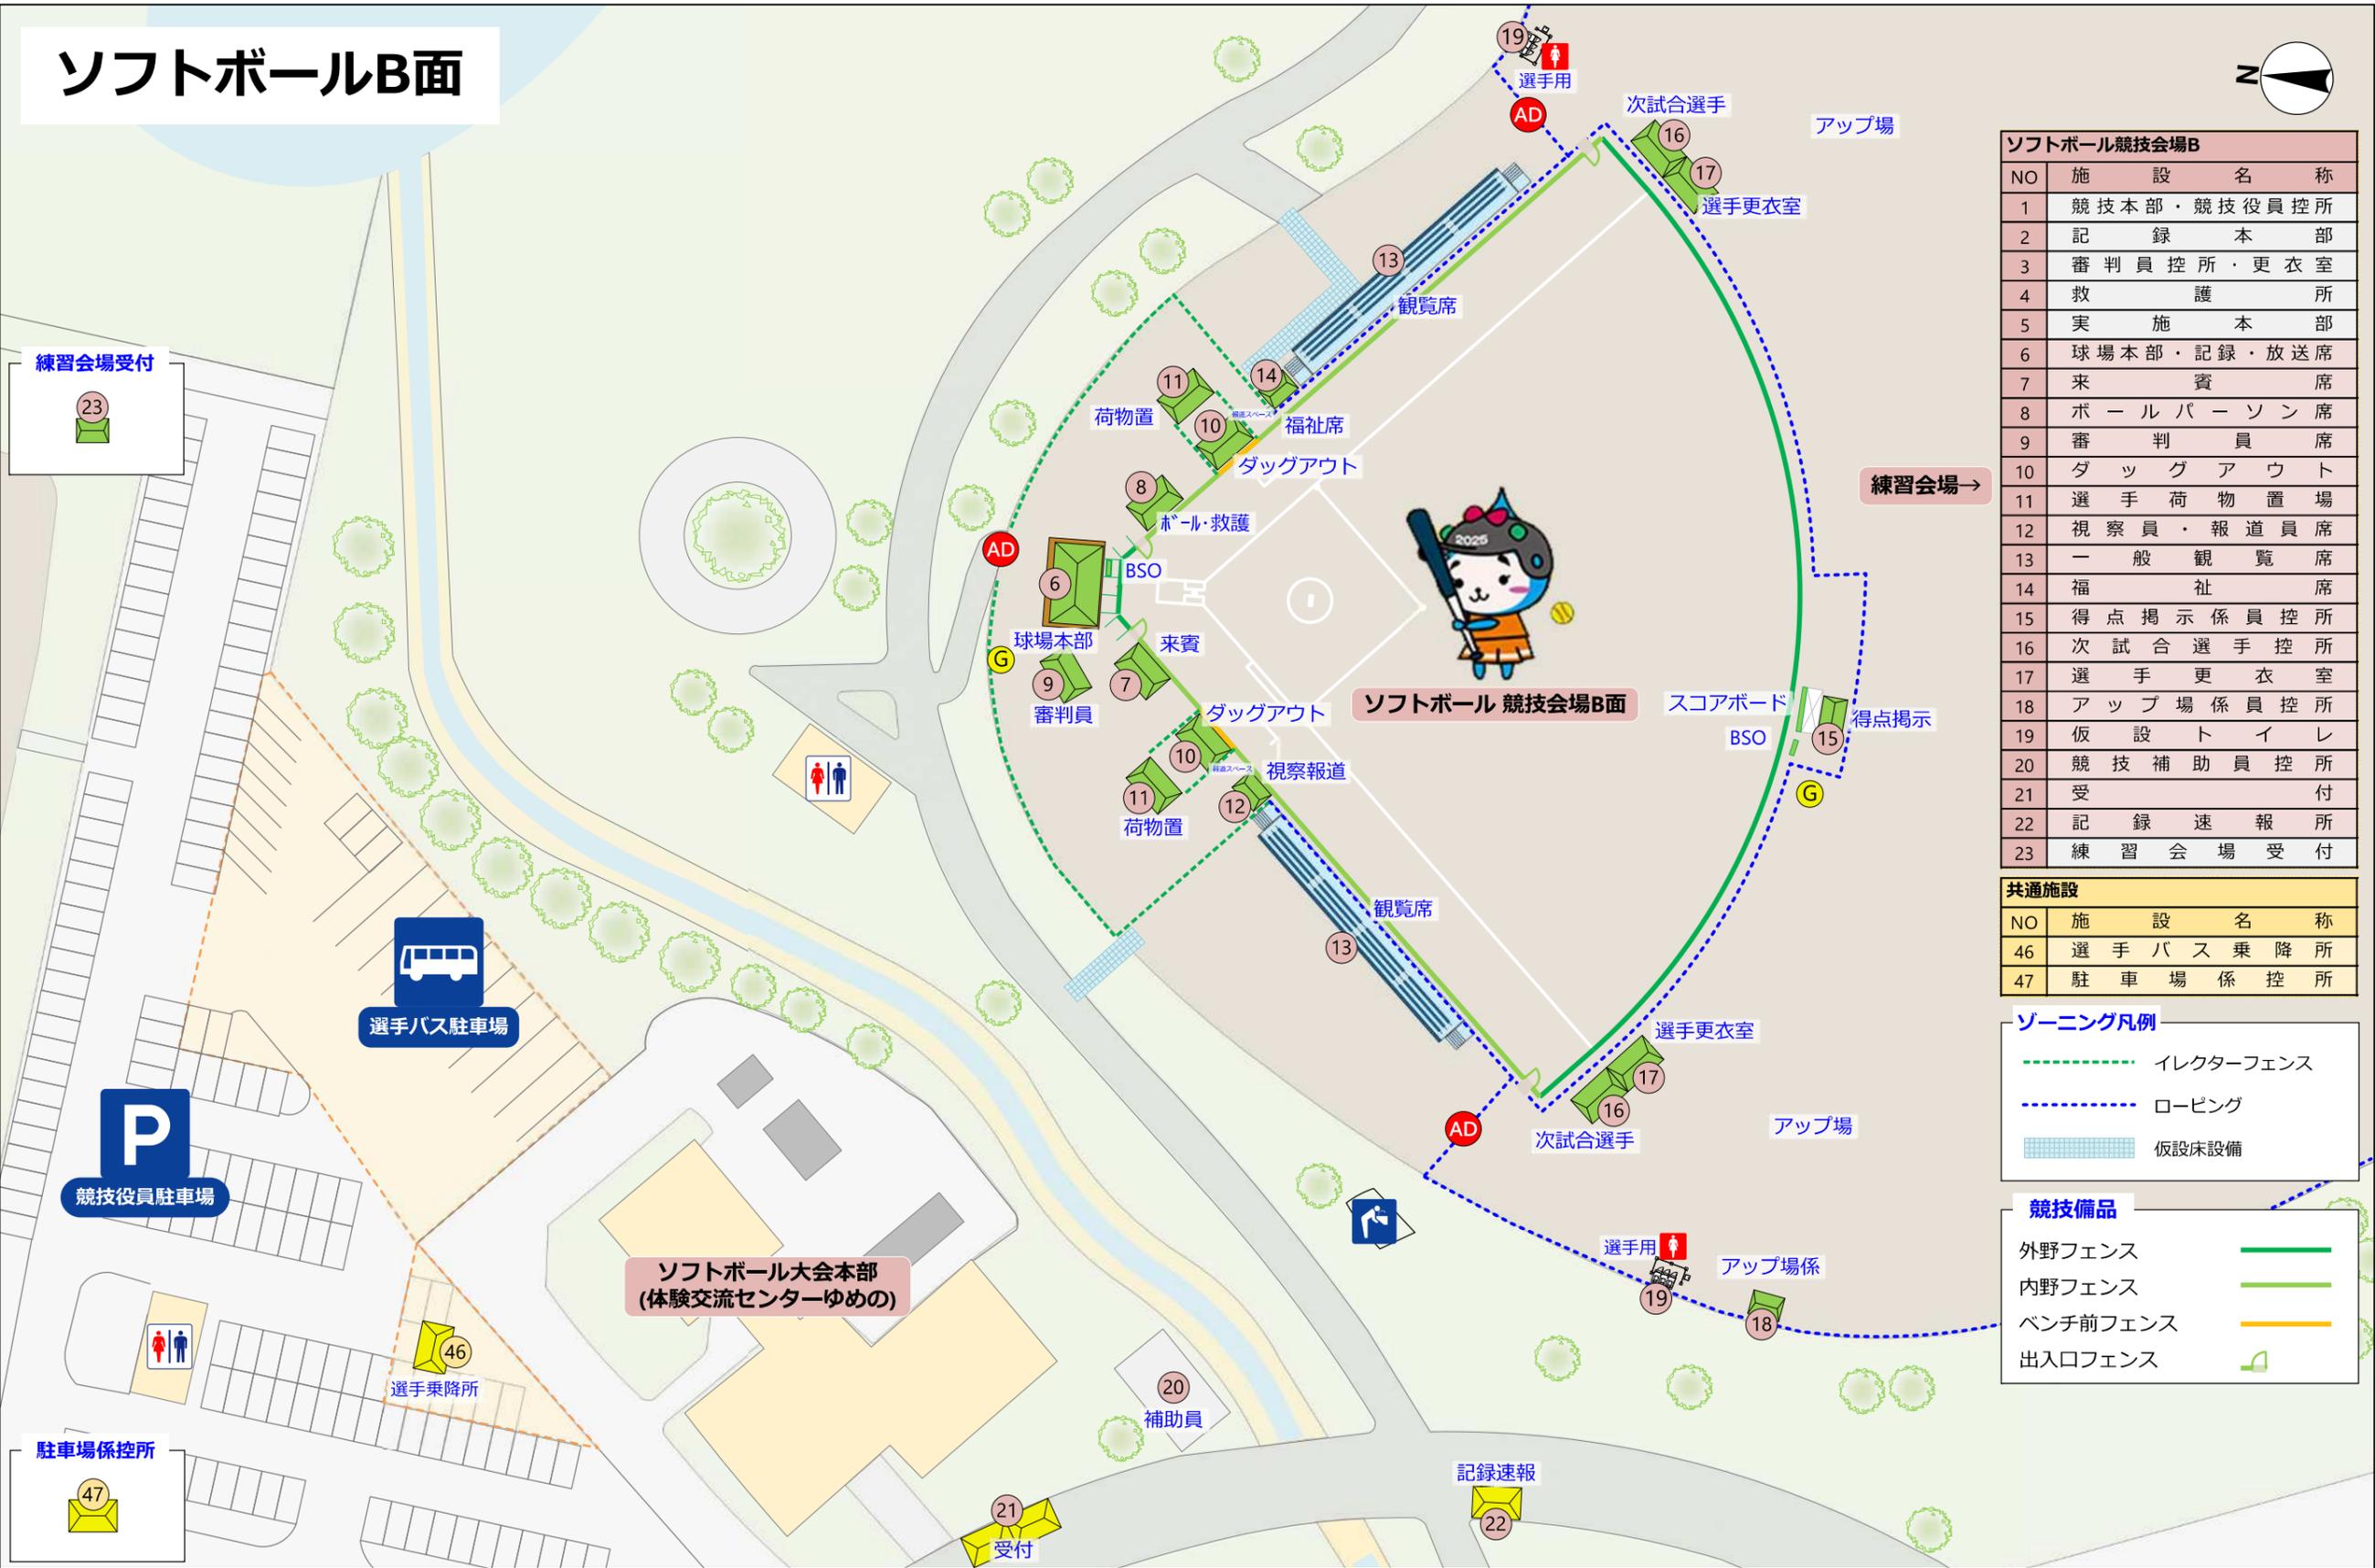

ソフトボール競技会場B	
NO	施設名称
1	競技本部・競技役員控所
2	記録本部
3	審判員控所・更衣室
4	救護所
5	実施本部
6	球場本部・記録・放送席
7	来賓席
8	ボールパーソン席
9	審判員席
10	ダッグアウト
11	選手荷物置場
12	視察員・報道員席
13	一般観覧席
14	福祉席
15	得点掲示係員控所
16	次試合選手控所
17	選手更衣室
18	アップ場係員控所
19	仮設トイレ
20	競技補助員控所
21	受付
22	記録速報所
23	練習会場受付

共通施設	
NO	施設名称
46	選手バス乗降所
47	駐車場係控所

ゾーニング凡例	
	イレクターフェンス
	ローピング
	仮設床設備

競技備品	
	外野フェンス
	内野フェンス
	ベンチ前フェンス
	出入口フェンス

わたSHIGA輝く国スポ・障スポ 高島市実行委員会



競技名 第79回国民スポーツ大会 ソフトボール競技会  
 図面名 会場配置計画 高島市今津総合運動公園 第2グラウンド






縮尺 S=1/700(A3)  
 修正日 2025/03/14


# ソフトボール・高等学校野球(軟式)




- 凡例**
- 大会関係者動線
  - 選手・監督動線
  - 一般来場者動線
  - バリアフリー動線
  - 車両動線

わたSHIGA輝く国スポ・障スポ 高島市実行委員会	湖国の感動 未来へつなぐ <b>わたSHIGA輝く国スポ</b> 第79回国民スポーツ大会 <b>2025</b> 	競技名	第79回国民スポーツ大会 ソフトボール競技会・高等学校野球(軟式)競技会	縮尺	S=1/2500(A3)
		図面名	会場周辺図 高島市今津総合運動公園	修正日	2025/03/14

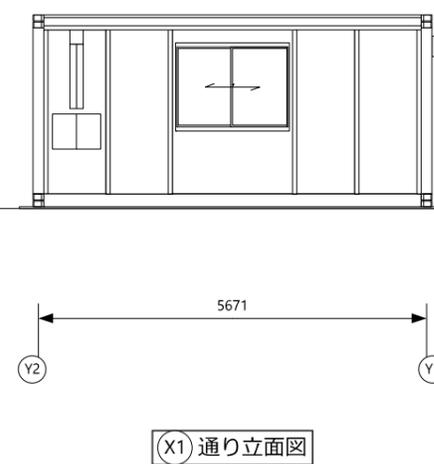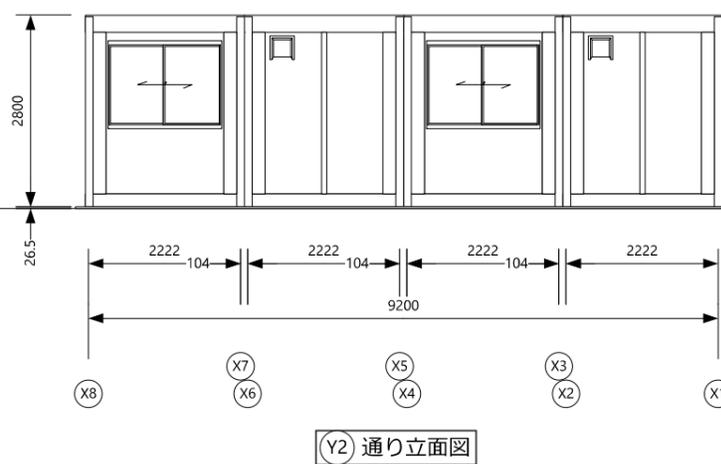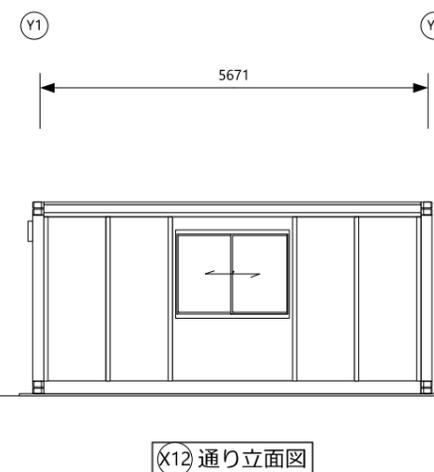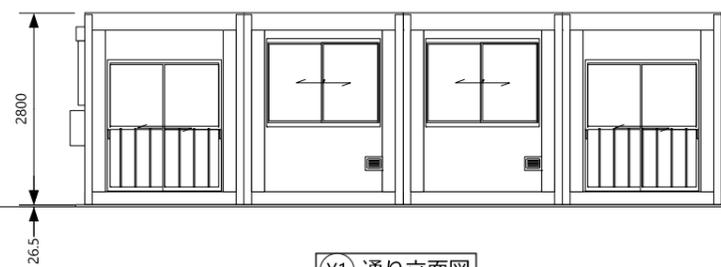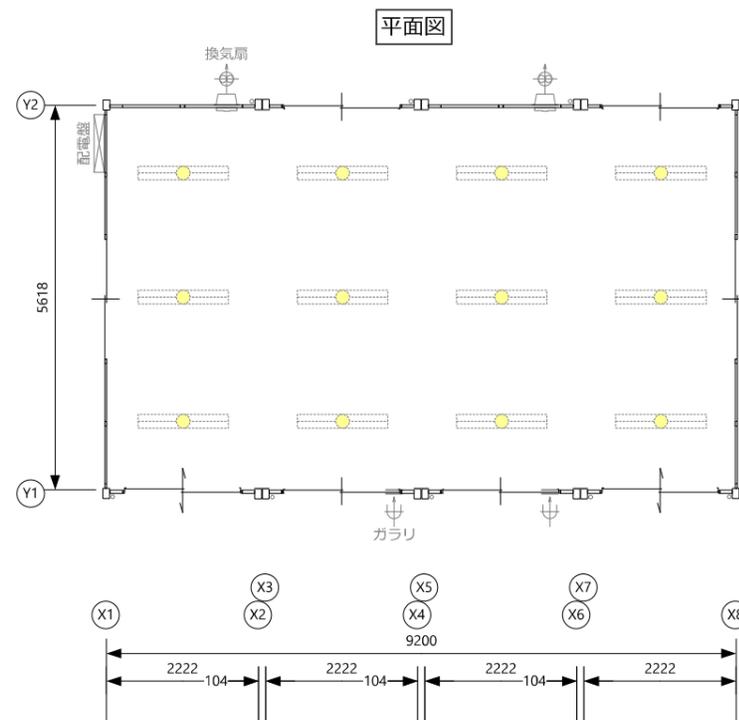


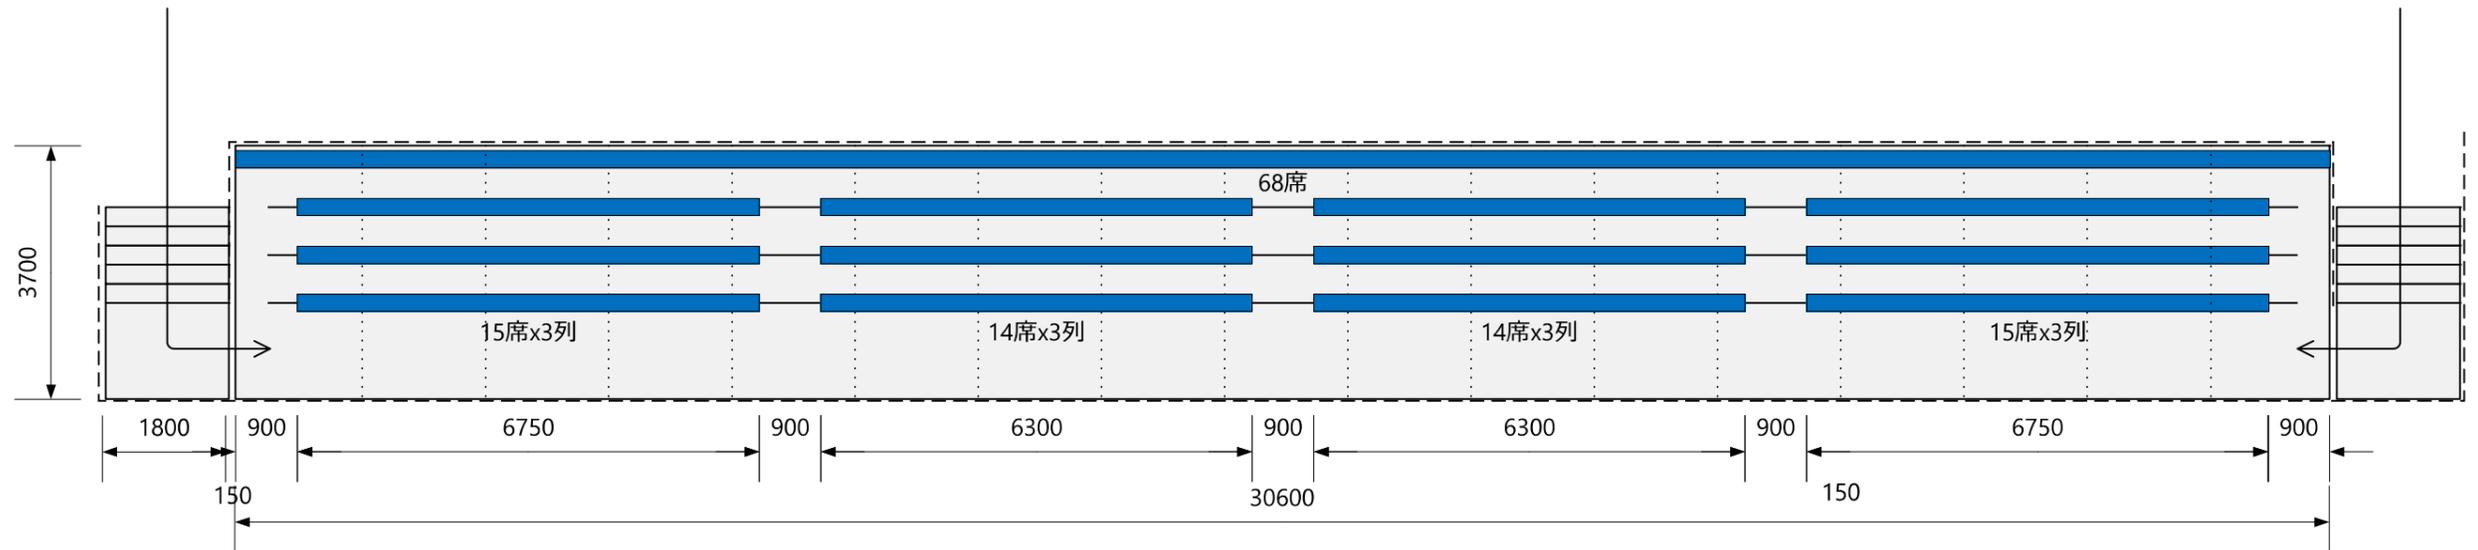

平面図 (S=1/100) 合計席数：242席  
総面積：128m<sup>2</sup>

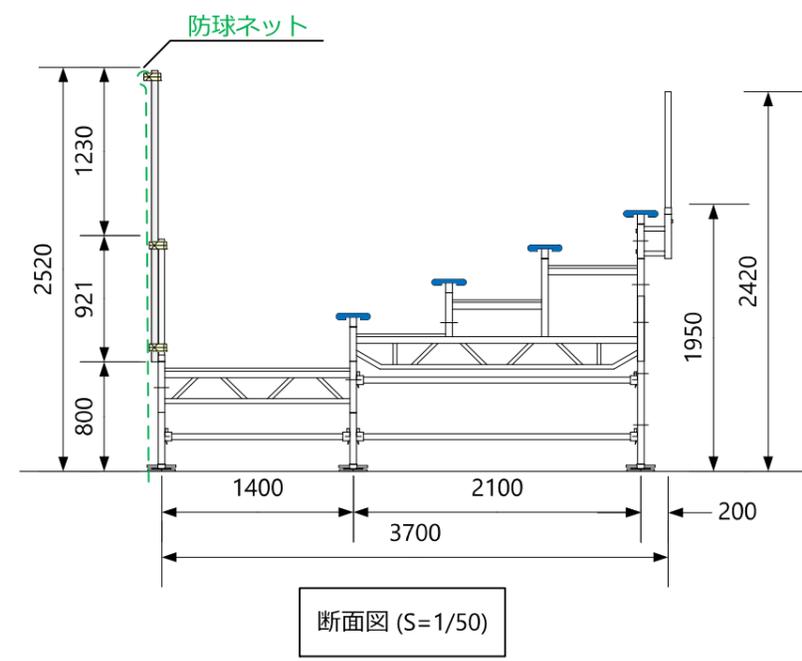


断面図 (S=1/50)

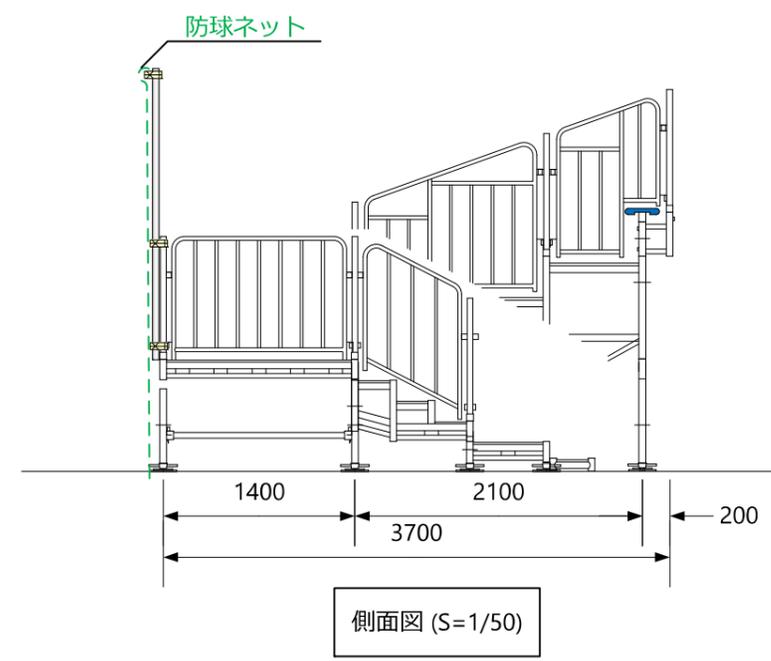


側面図 (S=1/50)


わたSHIGA輝く国スポ・障スポ 高島市実行委員会	湖国の感動 未来へつなぐ <b>わたSHIGA輝く国スポ</b> 第79回国民スポーツ大会 <b>2025</b> 	競技名	第79回国民スポーツ大会 ソフトボール競技会	縮尺	S=1/100,50(A3)
		図面名	仮設物設計・配置計画 仮設スタンド	修正日	

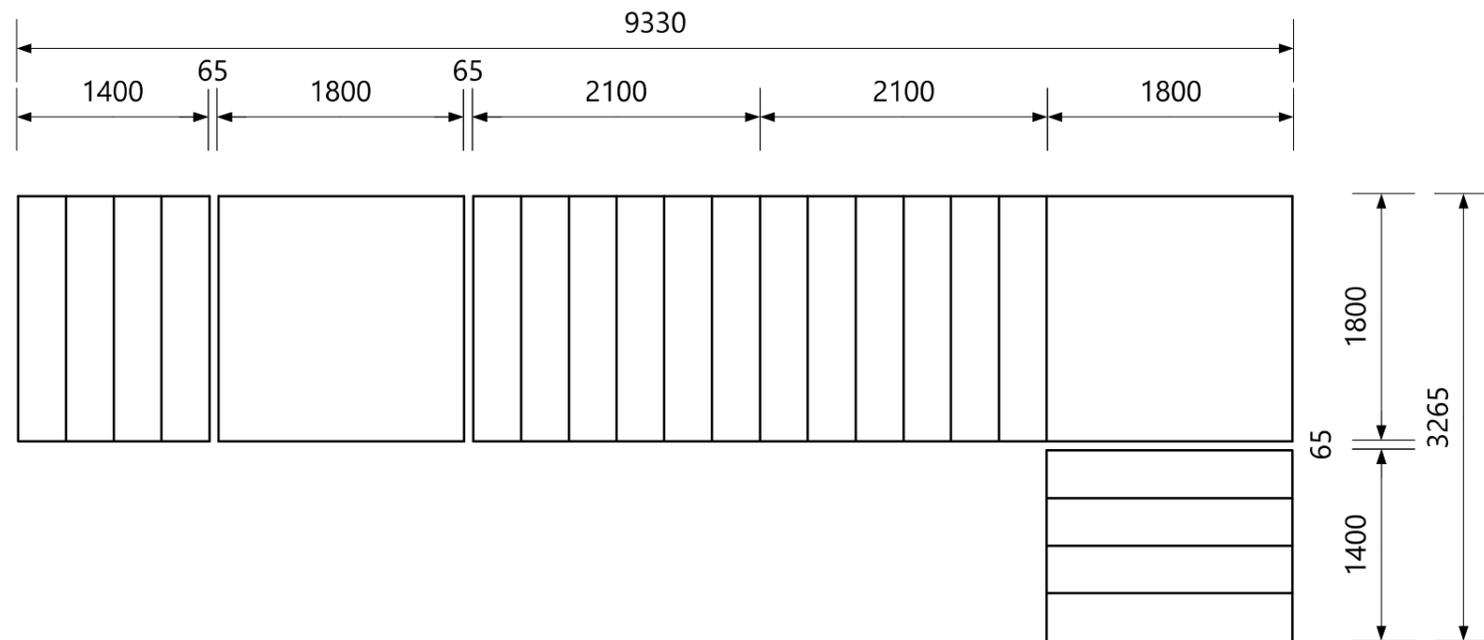


平面図 (S=1/50)

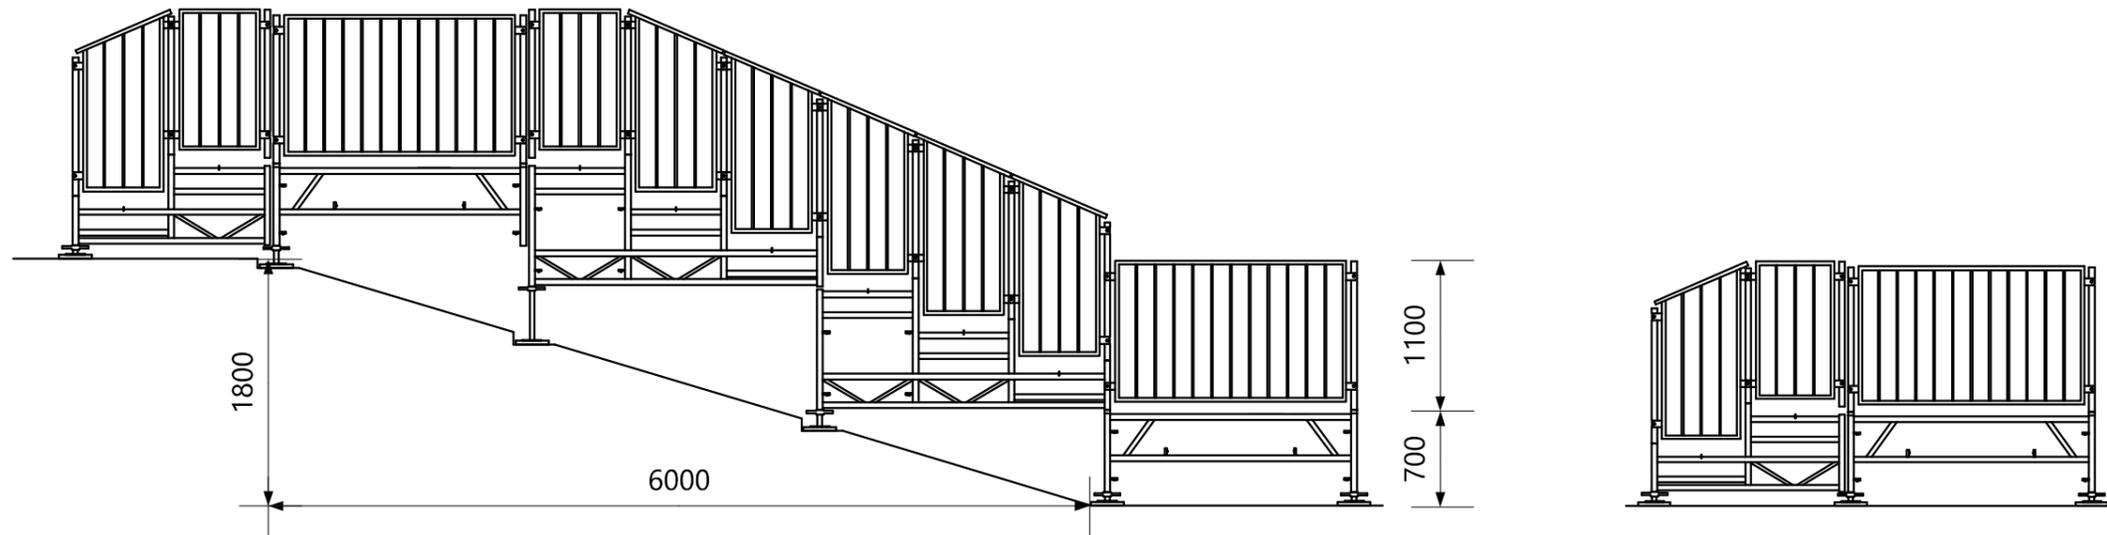

立面図 (S=1/50)

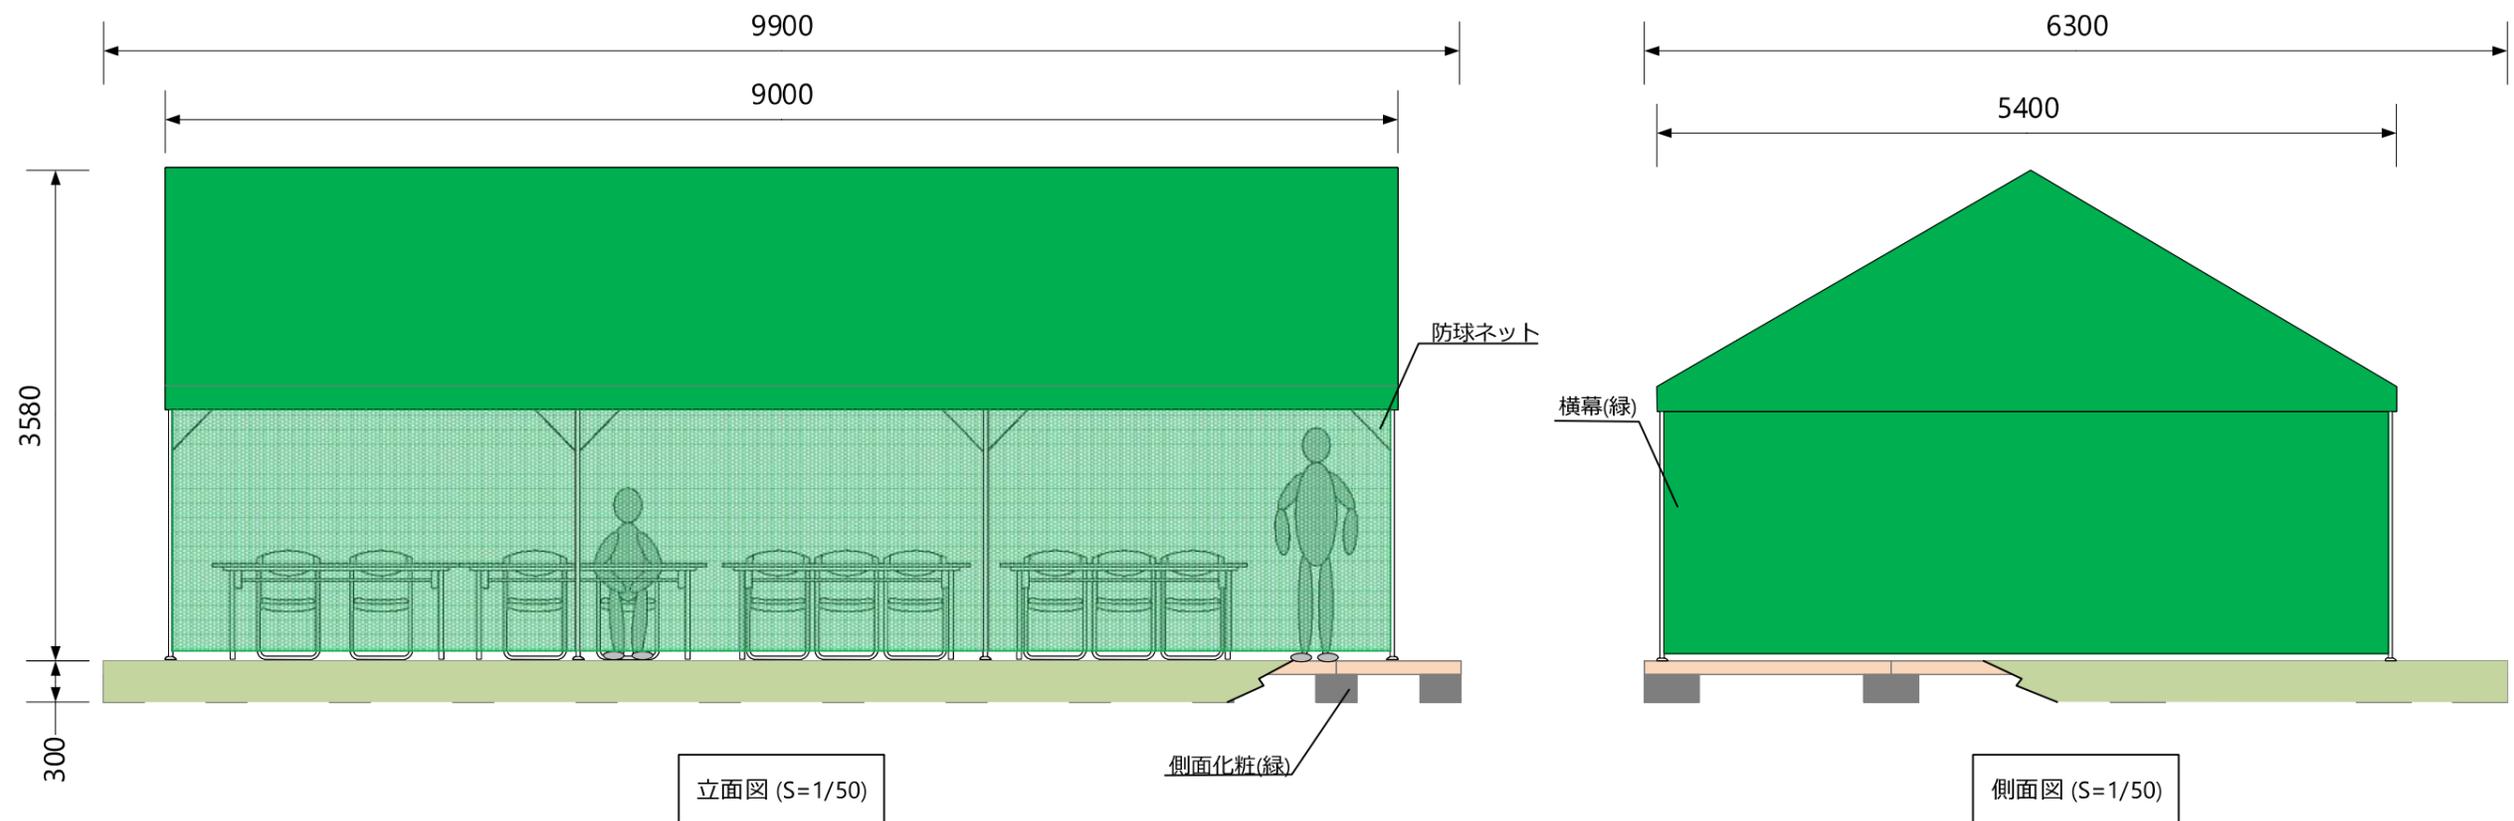

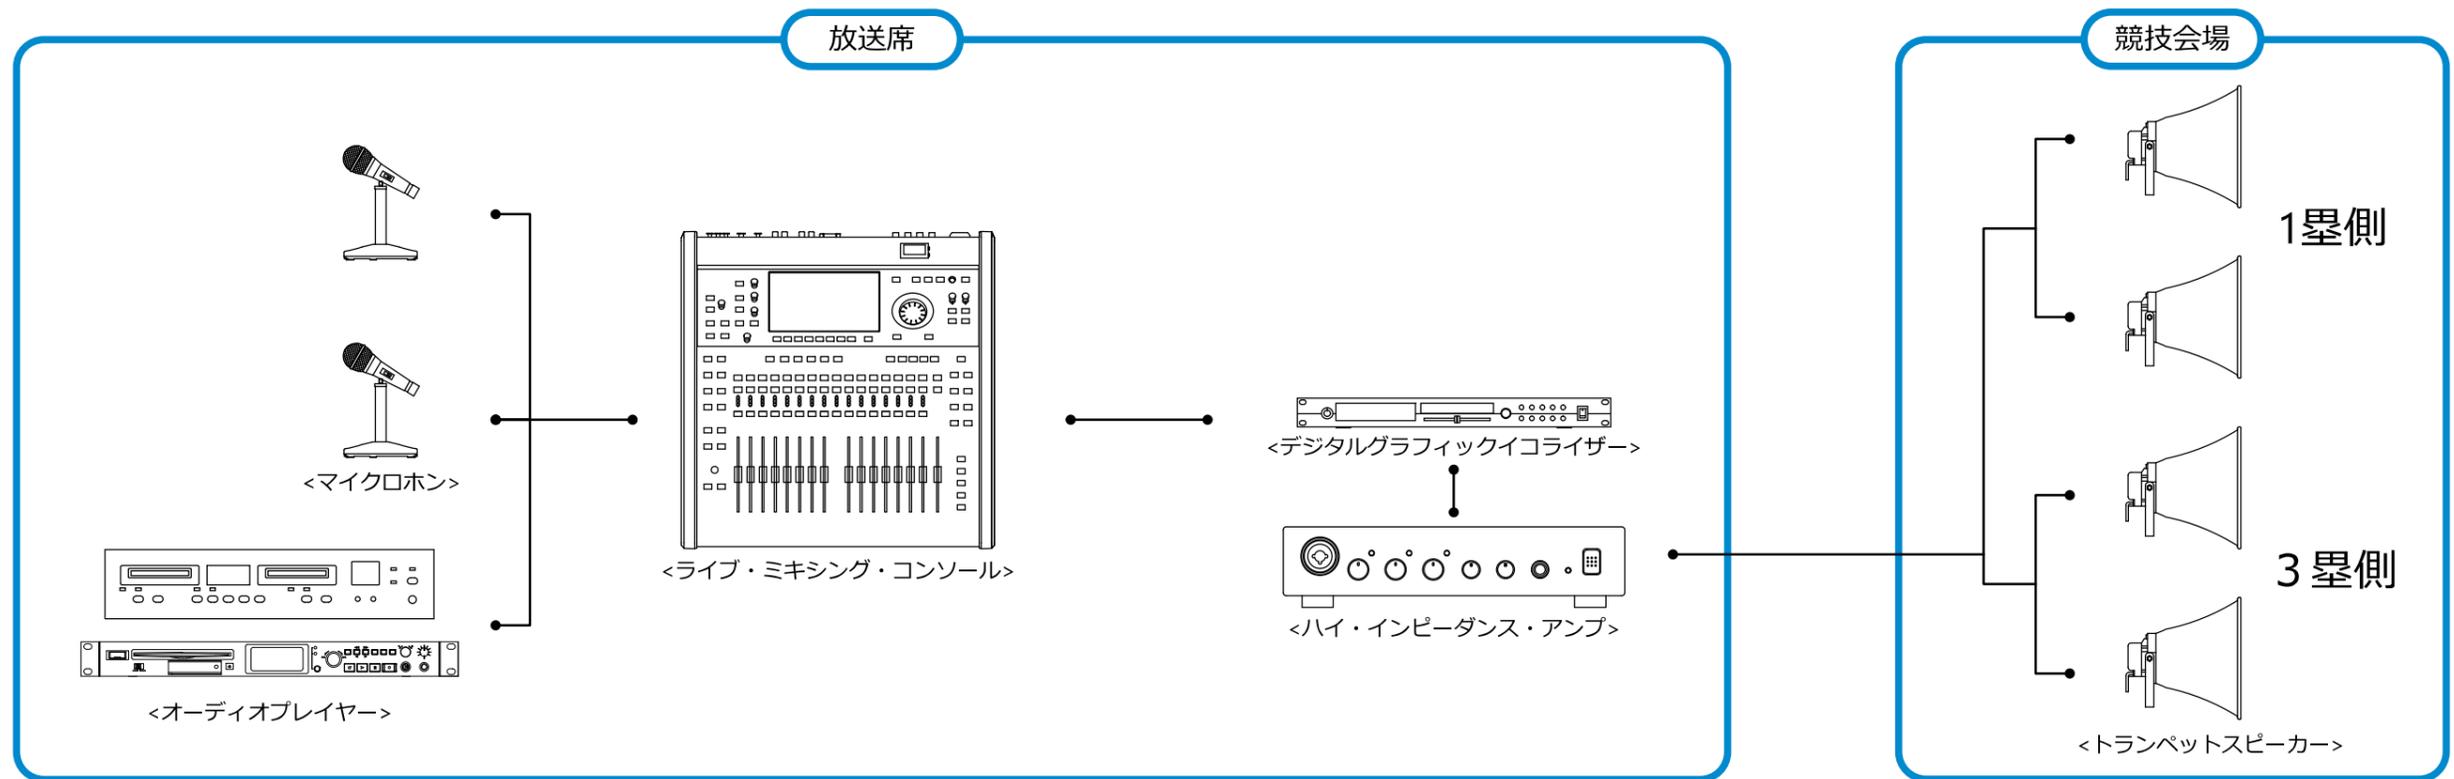



NO	施設名称
1	競技本部・競技役員控所
2	記録本部
3	審判員控所・更衣室
4	救護所
5	実施本部
6	球場本部・記録・放送席
7	来賓席
8	ボールパーソン席
9	審判員席
10	ダッグアウト
11	選手荷物置場
12	視察員・報道員席
13	一般観覧席
14	福祉席
15	得点掲示係員控所
16	次試合選手控所
17	選手更衣室
18	アップ場係員控所
19	仮設トイレ
20	競技補助員控所
21	受付
22	記録速報所
23	練習会場受付



NO	施設名称
31	案内所
32	輸送交通本部
33	シャトルバス乗降所
34	売店
35	無料ドリンクコーナー
36	ふるまいコーナー
37	一般休憩所
38	ベビールーム
39	競技会係員・ボランティア控所
40	弁当引換所
41	美化係控所
42	消防係控所
43	ゴミ集積所
44	喫煙所
45	カームダウンスペース
46	選手バス乗降所
47	駐車場係控所

NO	施設名称	回路	使用備品		
1	実施本部 (電灯)	1	蛍光灯		
		2	ハウコンセント		
		3	ハウコンセント		
		4	ハウコンセント		
		5	ハウコンセント		
		6	予備		
		2	実施本部 (動力)	1	エアコン3HP
				2	予備

NO	施設名称	回路	使用備品		
3	球場本部 A	1	蛍光灯		
		2	複合機		
		3	PC・レーザー・Wi-Fi		
		4	BSO		
		5	放送設備		
		6	予備		
		4	外野	1	BSO
				2	予備
				3	予備
				4	予備
				5	予備

NO	施設名称	回路	使用備品
5	売店	1	蛍光灯
		2	予備
		3	予備
		4	売店備品
		5	予備
		6	予備

NO	施設名称
1	競技本部
2	記録本部
3	放送・記録席
4	競技役員控所
5	救護所
6	審判員席
7	審判員更衣室
8	来賓・大会役員席
9	ダッグアウト
10	理学療法所
11	次試合選手控所
12	競技補助員控所
13	仮設トイレ
14	報道員席
15	カメラマン席
16	視察員席
17	一般観覧席
18	福祉席
19	受付
20	練習会場受付

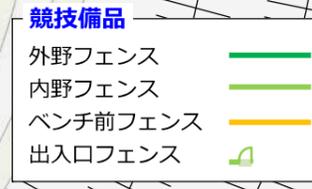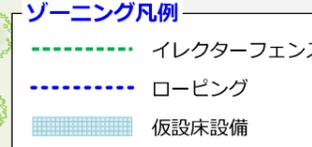

# ソフトボールA面・高等学校野球

# ソフトボールB面



練習会場受付  
23

NO	施設名称	回路	使用備品
5	球場本部	1	蛍光灯
		2	複合機
		3	PC・レーザー・Wi-Fi
		4	BSO
		5	放送設備
		6	予備
6	外野	7	工場扇
		1	BSO

6分電盤  
主幹70A  
(20A×12回路)  
45kVA

NO	施設名称
1	競技本部・競技役員控所
2	記録本部
3	審判員控所・更衣室
4	救護所
5	実施本部
6	球場本部・記録・放送席
7	来賓席
8	ボールパーソン席
9	審判員席
10	ダッグアウト
11	選手荷物置場
12	視察員・報道員席
13	一般観覧席
14	福祉席
15	得点掲示係員控所
16	次試合選手控所
17	選手更衣室
18	アップ場係員控所
19	仮設トイレ
20	競技補助員控所
21	受付
22	記録速報所
23	練習会場受付

NO	施設名称
46	選手バス乗降所
47	駐車場係控所

**ゾーニング凡例**

- イレクターフェンス
- ローピング
- 仮設床設備

**競技備品**

- 外野フェンス
- 内野フェンス
- ベンチ前フェンス
- 出入口フェンス

**電気設備凡例**

- 発電機 (G)
- 仮設分電盤 (AD)
- 電力供給エリア

選手バス駐車場

競技役員駐車場

ソフトボール大会本部  
(体験交流センターゆめの)

駐車場係控所  
47

選手乗降所  
46


受付  
21

補助員  
20

記録速報  
22

競技名	No.	施設名	設置場所	縮尺	設置日	撤去日
ソフトボール	0A	競技会場	今津総合運動公園 第1グラウンド	S=1/600(A3)		

No.	項目 / 規格	数量	単位	調達方法
1	(既存)外野フェンス	68	枚	既存備品
2	(既存)内野フェンス	66	枚	既存備品
3	(既存)出入口フェンス	4	枚	既存備品
4	(既存)ベンチ前フェンス	6	枚	既存備品
5	(既存)ファールポール	2	本	既存備品
6	バックネット	1	式	レンタル
7	BSOボード	2	台	レンタル
8	スコアボード 架台付	1	式	レンタル
9	チーム名プレート	13	枚	レンタル
10	パイプ椅子	4	脚	レンタル
11	ローピング	600	m	レンタル
12	イレクターフェンス	80	枚	レンタル
13	簡易床パネル	70	m2	レンタル
14	ベース設置	1	式	レンタル
15	ポイント打ち	1	式	レンタル
16	仮設階段	1	式	レンタル
17	既存備品設置撤去	1	式	レンタル
18	電気設備(No.Eにて計上)	1	式	
19				
20				

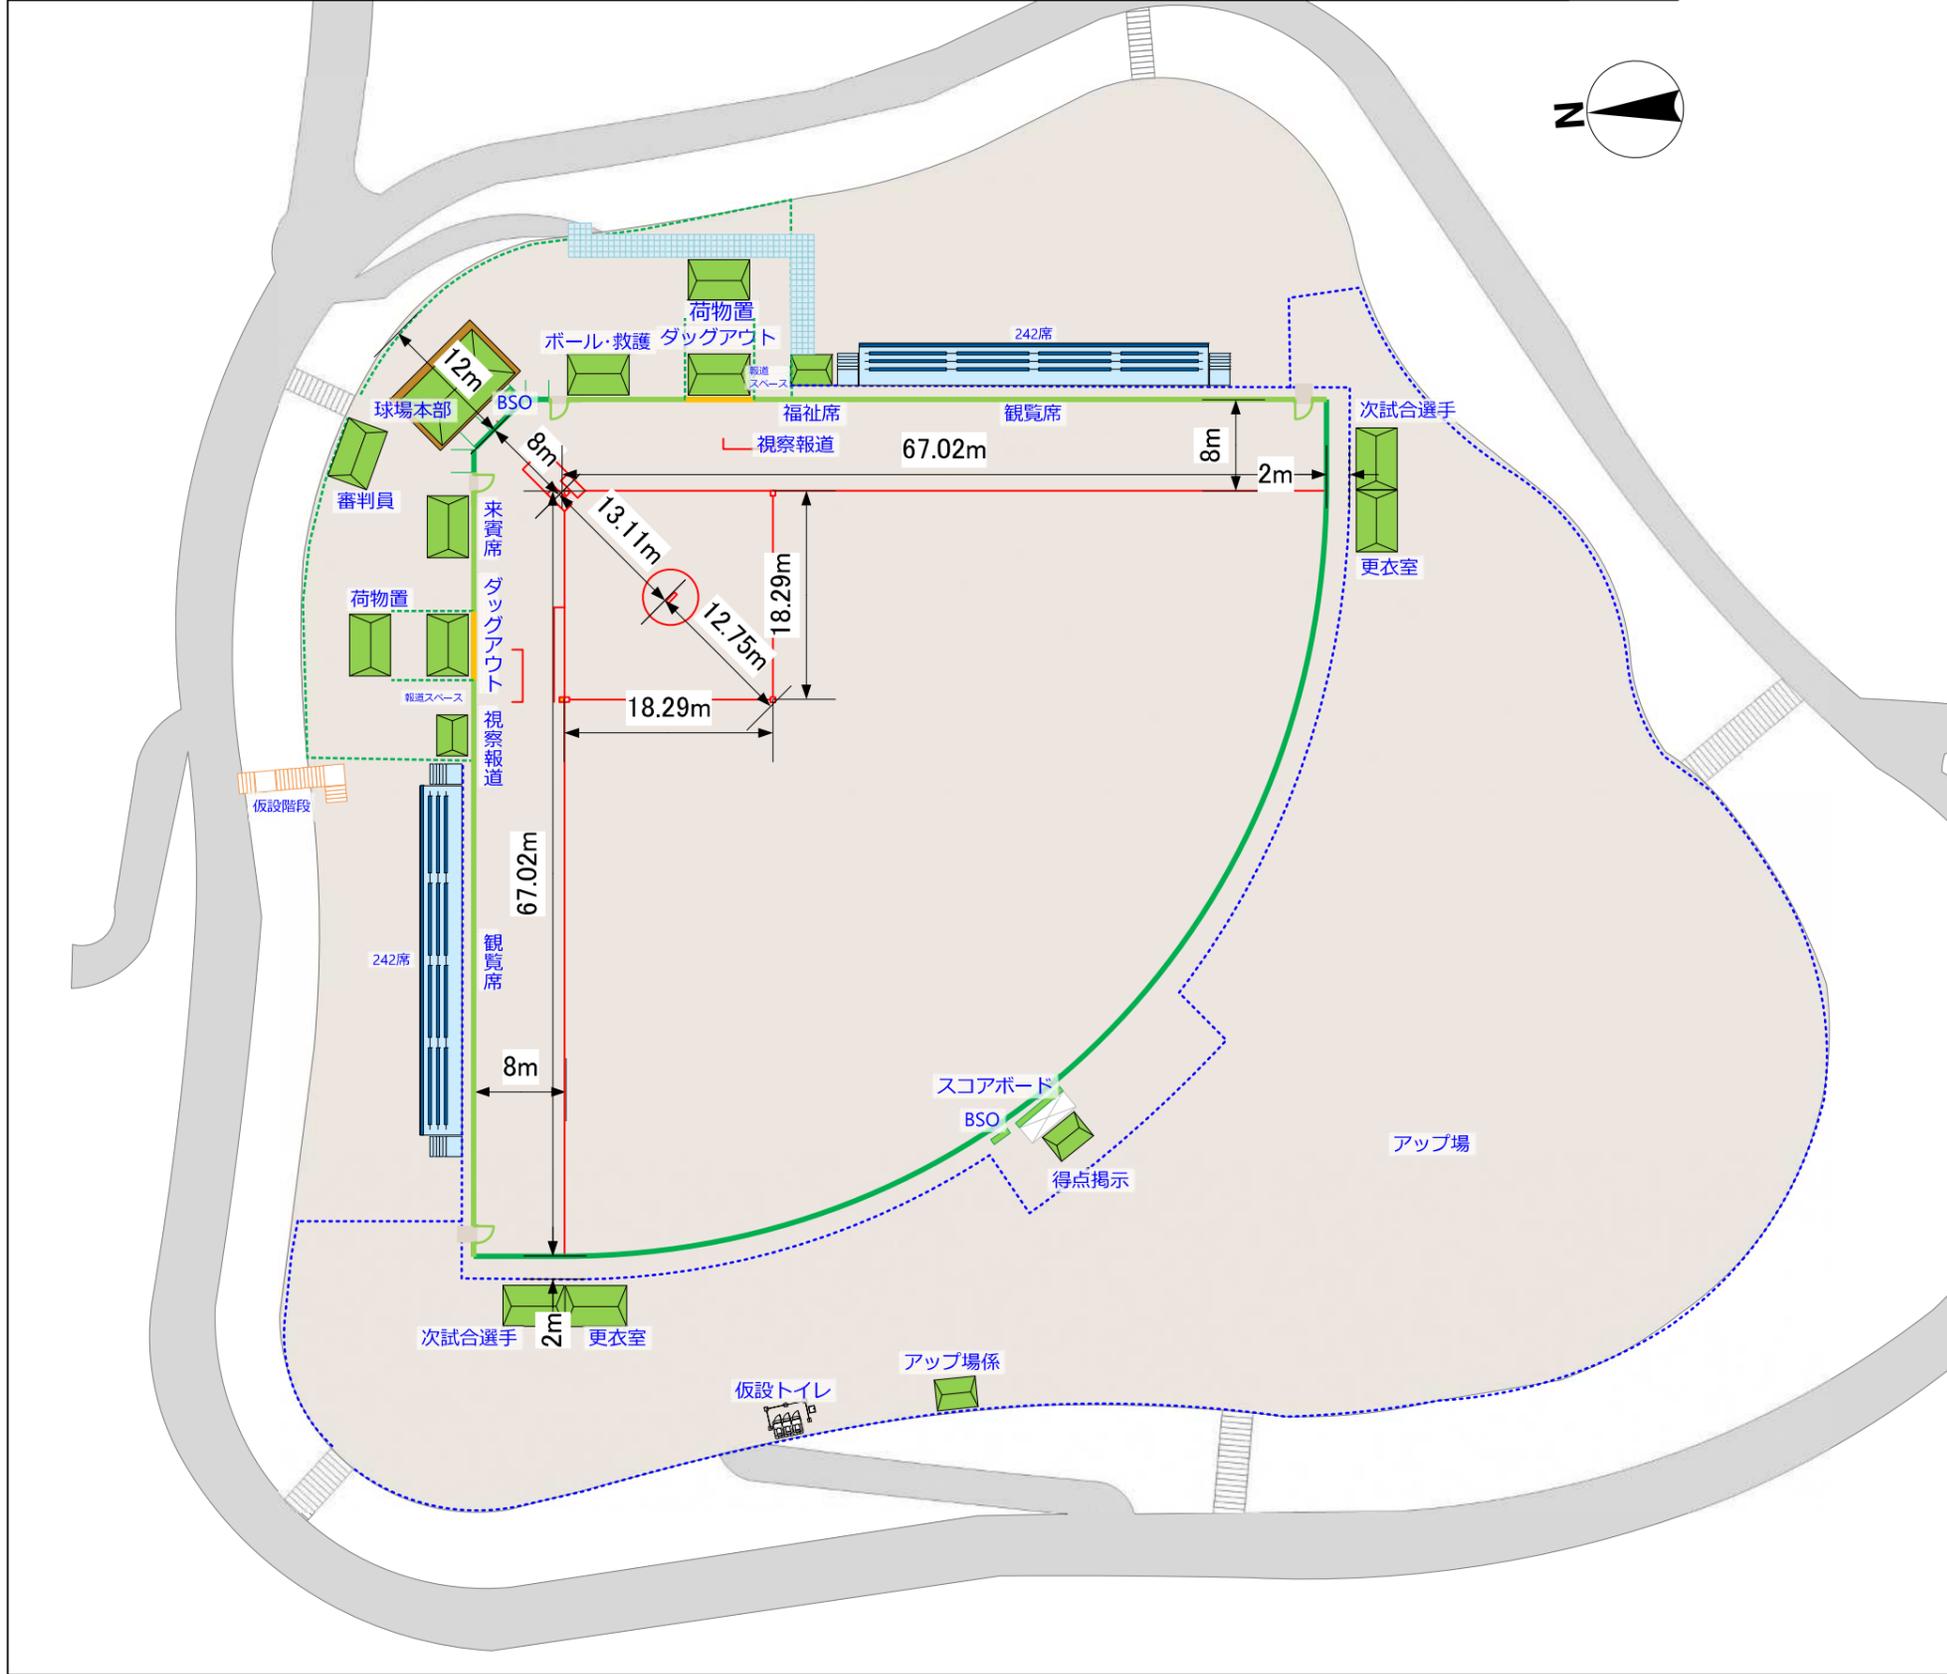

競技備品凡例

- 外野フェンス —
- 内野フェンス —
- ベンチ前フェンス —
- ドア付フェンス ┌

ゾーニング物品凡例

- イレクターフェンス - - -
- ローピング - - -
- 仮設床設備

競技名	No.	施設名	設置場所	縮尺	設置日	撤去日
ソフトボール	0B	競技会場	今津総合運動公園 第2グラウンド	S=1/800(A3)		

No.	項目 / 規格	数量	単位	調達方法
1	(既存)外野フェンス	68	枚	既存備品
2	(既存)内野フェンス	66	枚	既存備品
3	(既存)出入口フェンス	4	枚	既存備品
4	(既存)ベンチ前フェンス	6	枚	既存備品
5	(既存)ファールポール	2	本	既存備品
6	バックネット	1	式	レンタル
7	BSOボード	2	台	レンタル
8	スコアボード 架台付	1	式	レンタル
9	チーム名プレート	13	枚	レンタル
10	パイプ椅子	4	脚	レンタル
11	ローピング	750	m	レンタル
12	イレクターフェンス	75	枚	レンタル
13	簡易床パネル	65	m2	レンタル
14	ベース設置	1	式	レンタル
15	ポイント打ち	1	式	レンタル
16	既存備品設置撤去	1	式	レンタル
17	電気設備(No.Eにて計上)	1	式	
18				
19				
20				




競技備品凡例

- 外野フェンス —
- 内野フェンス —
- ベンチ前フェンス —
- ドア付フェンス └┘

ゾーニング物品凡例

- イレクターフェンス - - -
- ローピング - - -
- 仮設床設備


競技名	No.	施設名	設置場所	設置日	撤去日
ソフトボール	1	競技本部 競技役員控所	今津総合運動公園 体験交流センター ゆめの2F		

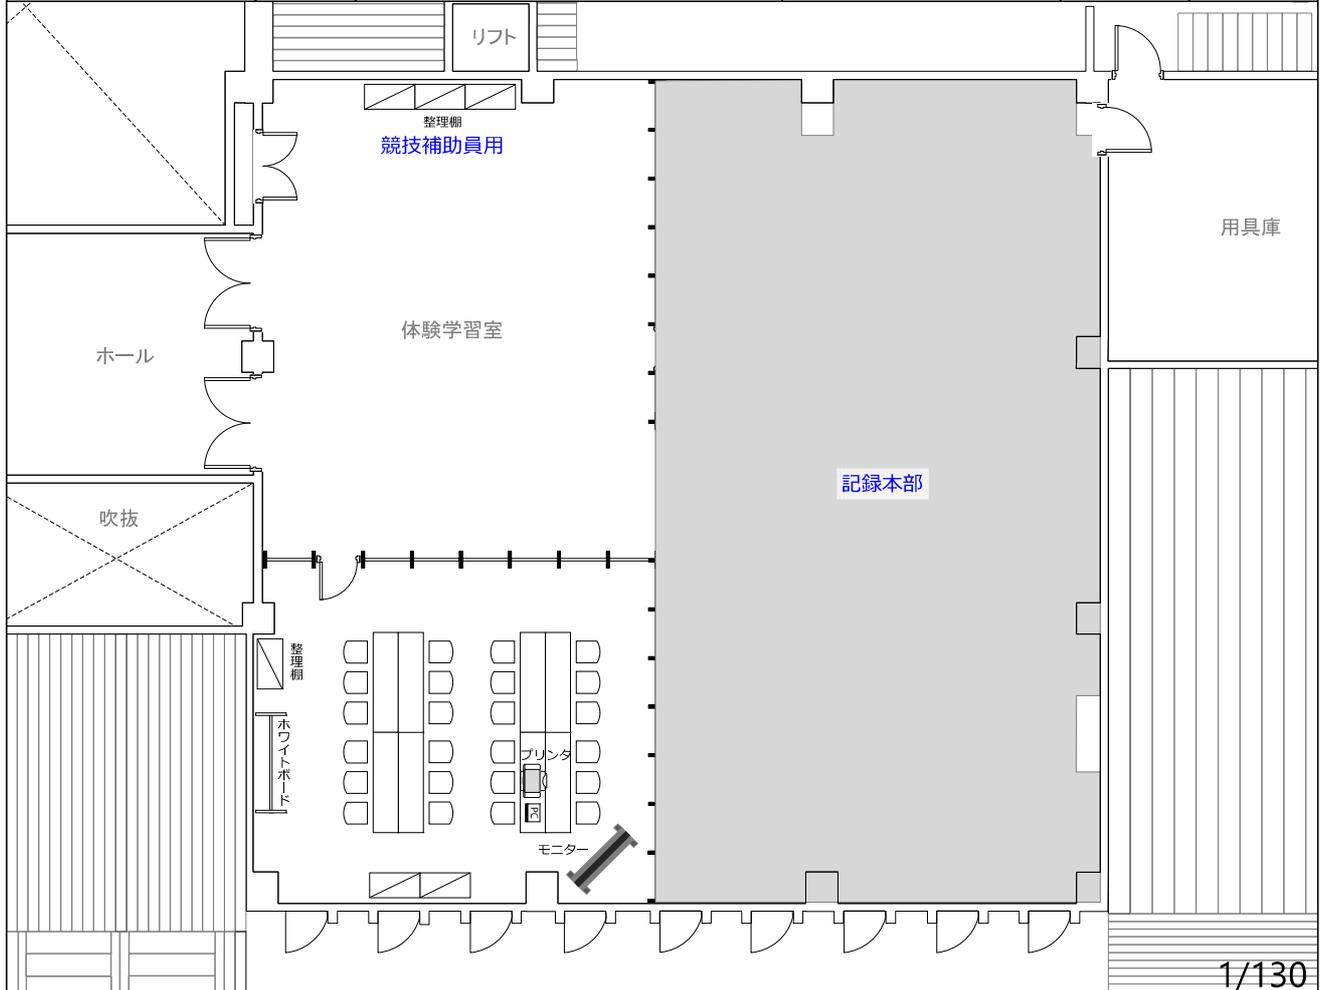

No.	項目 / 規格	数量	単位	調達方法	No.	項目 / 規格	数量	単位	調達方法
1	長机	8	台	施設備品	16				
2	椅子	24	脚	施設備品	17				
3	整理棚	6	台	レンタル	18				
4	ホワイトボード	1	台	レンタル	19				
5	衝立パネル H2100	14	枚	レンタル	20				
6	衝立パネル(ドア)	1	枚	レンタル	21				
7	延長コード	3	本	レンタル	22				
8	ドラムコード	1	台	レンタル	23				
9	モニター 60インチ	1	台	レンタル	24				
10	ノートパソコン	1	台	レンタル	25				
11	インクジェットプリンタ	1	台	レンタル	26				
12	インターネット回線	1	式	レンタル	27				
13					28				
14					29				
15					30				

-特記事項-

競技名	No.	施設名	設置場所	設置日	撤去日
ソフトボール	2	記録本部	今津総合運動公園 体験交流センター ゆめの2F		

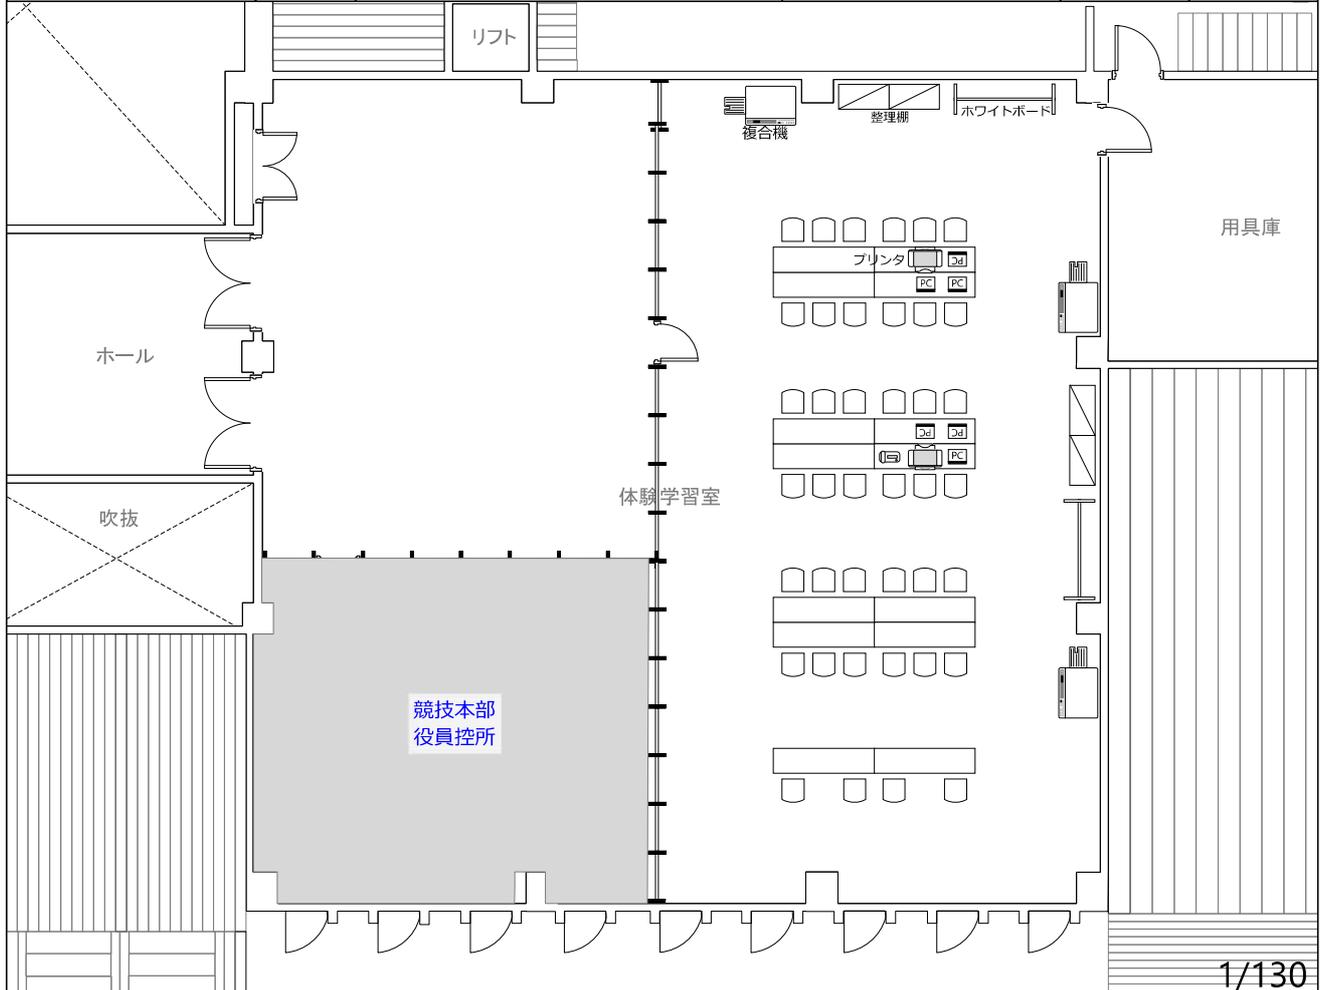


1/130

No.	項目 / 規格	数量	単位	調達方法	No.	項目 / 規格	数量	単位	調達方法
1	長机	14	台	施設備品	16				
2	椅子	40	脚	施設備品	17				
3	整理棚	4	台	レンタル	18				
4	ホワイトボード	2	台	レンタル	19				
5	衝立パネル H2100	9	枚	レンタル	20				
6	衝立パネル(ドア)	1	枚	レンタル	21				
7	延長コード	7	本	レンタル	22				
8	ドラムコード	3	台	レンタル	23				
9	デジタル無線機	30	台	レンタル	24				
10	デジタル複合機	3	台	レンタル	25				
11	ノートパソコン	6	台	レンタル	26				
12	インクジェットプリンタ	2	台	レンタル	27				
13	電話機	1	台	レンタル	28				
14	電話回線	1	式	レンタル	29				
15	インターネット回線	1	式	レンタル	30				

-特記事項-


競技名	No.	施設名	設置場所	設置日	撤去日
ソフトボール	3	審判員控所・更衣室	今津総合運動公園 体験交流センター ゆめの2F		

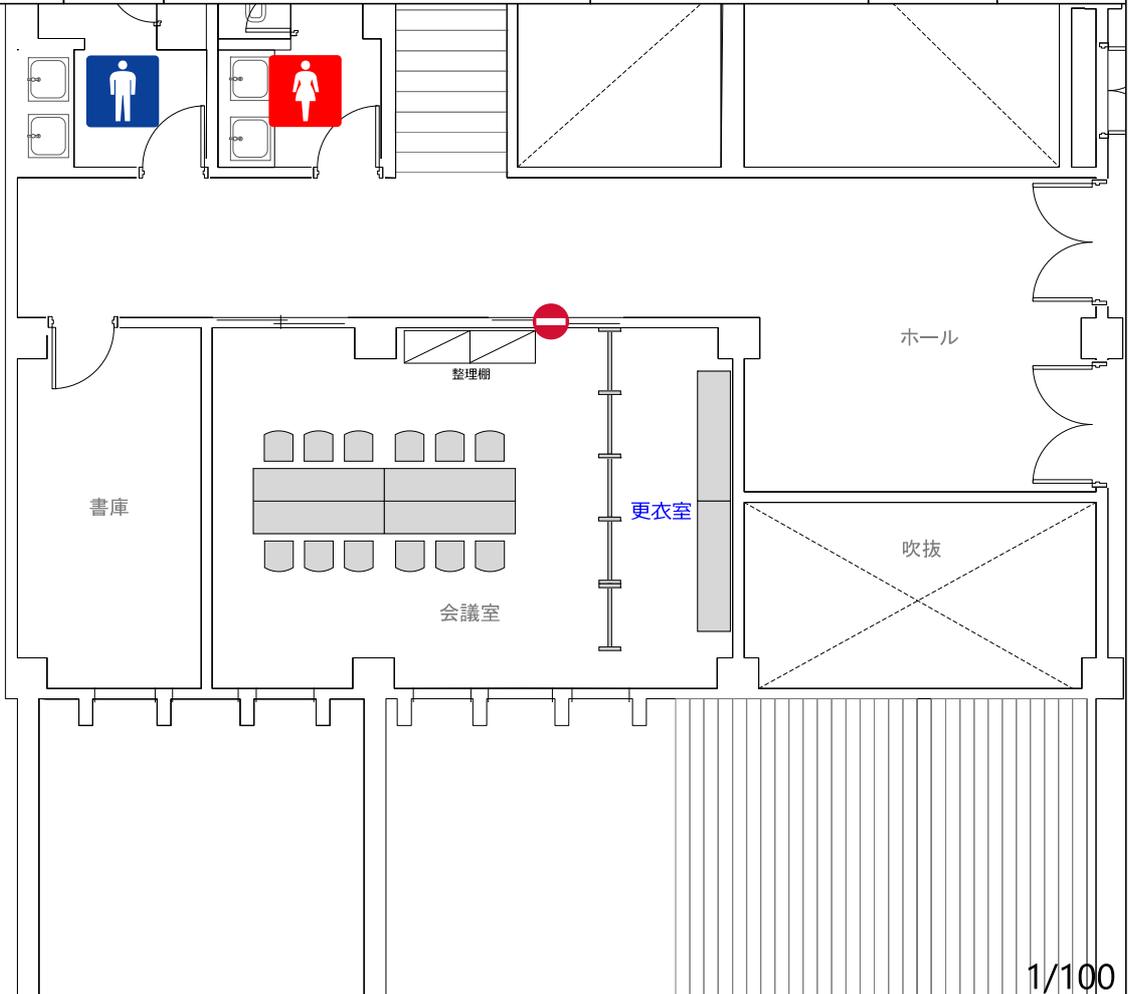

No.	項目 / 規格	数量	単位	調達方法	No.	項目 / 規格	数量	単位	調達方法
1	長机	6	台	施設備品	16				
2	椅子	12	脚	施設備品	17				
3	アコーディオンパーテーション	5	枚	施設備品	18				
4	整理棚	2	台	レンタル	19				
5					20				
6					21				
7					22				
8					23				
9					24				
10					25				
11					26				
12					27				
13					28				
14					29				
15					30				

-特記事項-


競技名	No.	施設名	設置場所	設置日	撤去日
ソフトボール	4	救護所	今津総合運動公園 体験交流センター ゆめの1F		

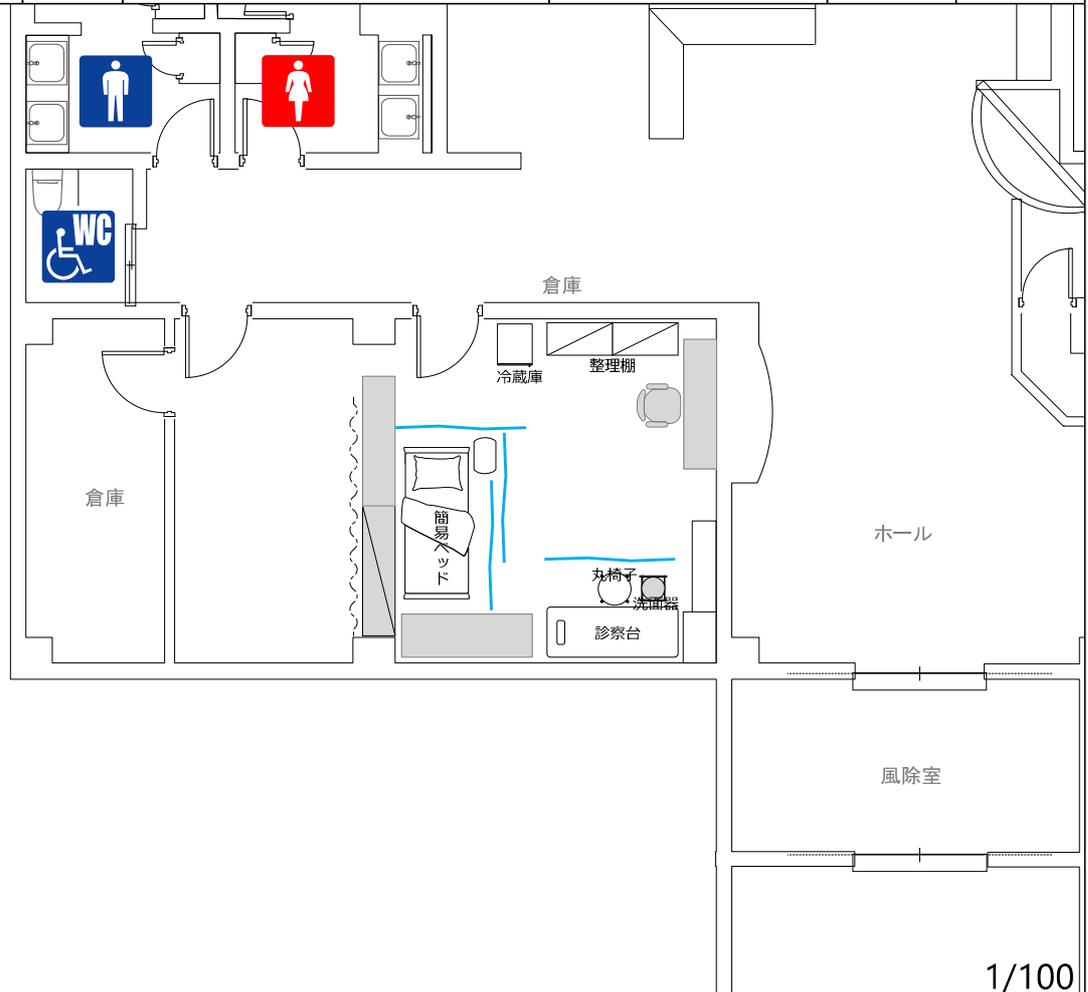

No.	項目 / 規格	数量	単位	調達方法	No.	項目 / 規格	数量	単位	調達方法
1	長机	2	台	施設備品	16				
2	事務椅子	1	脚	施設備品	17				
3	整理棚	2	台	レンタル	18				
4	回転丸椅子	1	脚	レンタル	19				
5	診察台	1	台	レンタル	20				
6	簡易ベッド	1	台	レンタル	21				
7	寝具	1	式	レンタル	22				
8	布パーテーション	4	台	レンタル	23				
9	脱衣かご	2	台	レンタル	24				
10	ステンレス洗面器	1	台	レンタル	25				
11	延長コード	1	本	レンタル	26				
12	冷蔵庫	1	台	レンタル	27				
13	AED	1	台	レンタル	28				
14					29				
15					30				

-特記事項-

競技名	No.	施設名	設置場所	設置日	撤去日
ソフトボール	5	実施本部	今津総合運動公園		

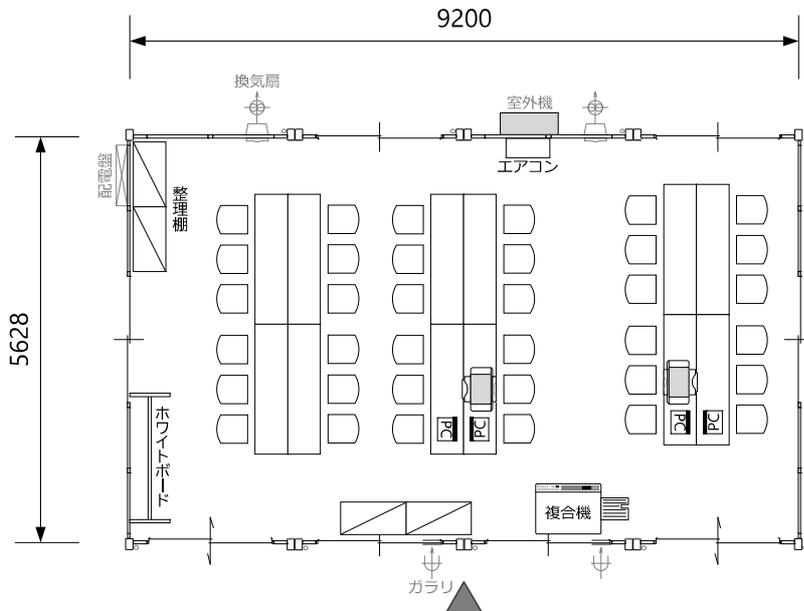


1/100

No.	項目 / 規格	数量	単位	調達方法	No.	項目 / 規格	数量	単位	調達方法
1	ユニットハウス 54型	4	棟	レンタル	16	電気設備(No.Eにて計上)	1	式	
2	ブラインド	6	箇所	レンタル	17				
3	ユニットハウスエアコン	1	台	レンタル	18				
4	デコラテーブル	12	台	レンタル	19				
5	パイプ椅子	36	脚	レンタル	20				
6	整理棚	4	台	レンタル	21				
7	ホワイトボード	1	台	レンタル	22				
8	レターケース A4/5段	1	個	レンタル	23				
9	延長コード	6	本	レンタル	24				
10	デジタル無線機	40	台	レンタル	25				
11	デジタル複合機	1	台	レンタル	26				
12	ノートパソコン	4	台	レンタル	27				
13	インクジェットプリンタ	2	本	レンタル	28				
14	携帯電話	2	台	レンタル	29				
15	ポケットWi-Fi	1	台	レンタル	30				

-特記事項-

競技名	No.	施設名	設置場所	設置日	撤去日
ソフトボール	6A	球場本部・記録・放送席	今津総合運動公園 第1グラウンド		

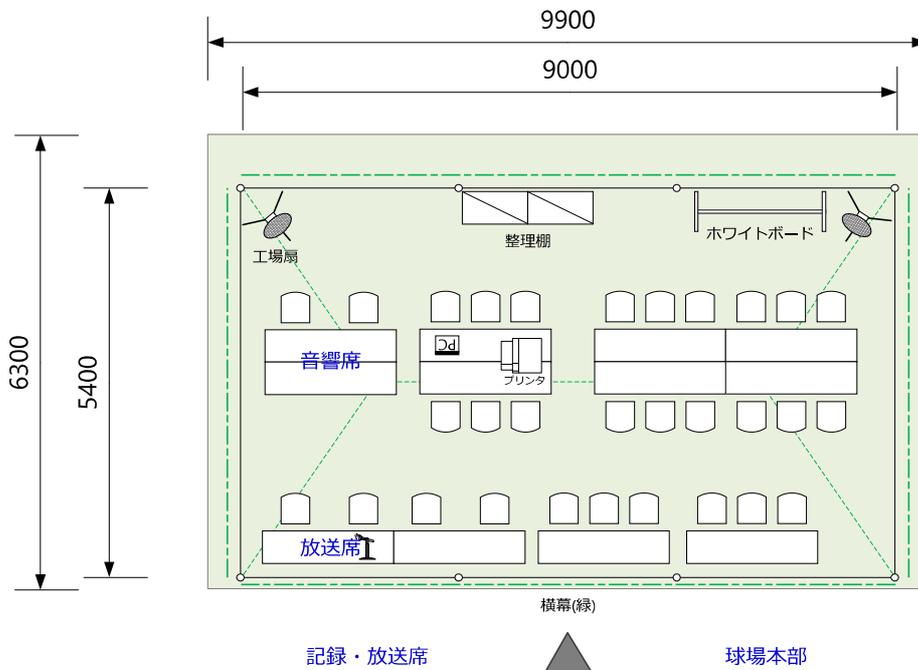


1/100

No.	項目 / 規格	数量	単位	調達方法	No.	項目 / 規格	数量	単位	調達方法
1	仮設ステージ H300	63	m2	レンタル	16	蛍光灯 FL40W	2	本	レンタル
2	人工芝	63	m2	レンタル	17	ポケットWi-Fi	1	台	レンタル
3	パイプテント 3間x5間 緑	1	張	レンタル	18	放送設備(No.Aにて計上)	1	式	
4	横幕 3間 緑	2	枚	レンタル	19	電気設備(No.Eにて計上)	1	式	
5	横幕 5間 緑	2	枚	レンタル	20				
6	デコラテーブル	12	台	レンタル	21				
7	パイプ椅子	30	脚	レンタル	22				
8	整理棚	2	台	レンタル	23				
9	ホワイトボード	1	台	レンタル	24				
10	クーラーボックス	1	台	レンタル	25				
11	工場扇	2	台	レンタル	26				
12	延長コード	3	本	レンタル	27				
13	ドラムコード	1	台	レンタル	28				
14	ノートパソコン	1	台	レンタル	29				
15	レーザープリンタ	1	台	レンタル	30				

-特記事項-

競技名	No.	施設名	設置場所	設置日	撤去日
ソフトボール	7A	来賓席	今津総合運動公園 第1グラウンド		

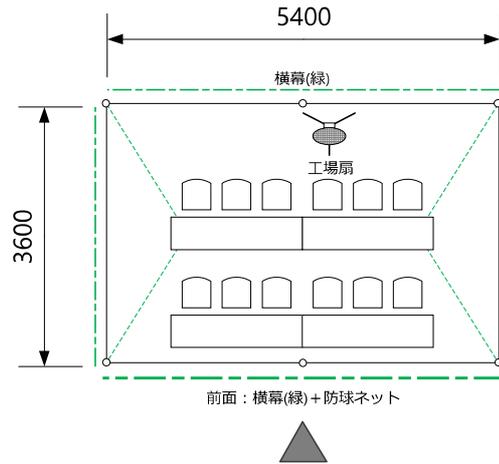


1/100

No.	項目 / 規格	数量	単位	調達方法	No.	項目 / 規格	数量	単位	調達方法
1	パイプテント 2間x3間 緑	1	張	レンタル	16				
2	横幕 2間 緑	2	枚	レンタル	17				
3	横幕 3間 緑	2	枚	レンタル	18				
4	防球ネット 3間	1	枚	レンタル	19				
5	デコラテーブル	4	台	レンタル	20				
6	パイプ椅子	12	脚	レンタル	21				
7	工場扇	1	台	レンタル	22				
8	電気設備(No.Eにて計上)	1	式		23				
9					24				
10					25				
11					26				
12					27				
13					28				
14					29				
15					30				

-特記事項-

競技名	No.	施設名	設置場所	設置日	撤去日
ソフトボール	8A	ボールパーソン・救護席	今津総合運動公園 第1グラウンド		

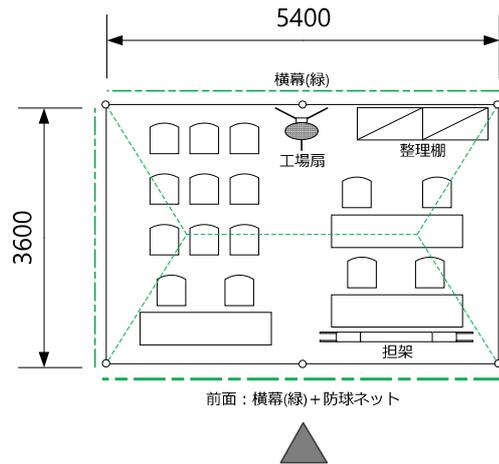


1/100

No.	項目 / 規格	数量	単位	調達方法	No.	項目 / 規格	数量	単位	調達方法
1	パイプテント 2間x3間 緑	1	張	レンタル	16				
2	横幕 2間 緑	2	枚	レンタル	17				
3	横幕 3間 緑	2	枚	レンタル	18				
4	防球ネット 3間	1	枚	レンタル	19				
5	デコラテーブル	3	台	レンタル	20				
6	パイプ椅子	15	脚	レンタル	21				
7	整理棚	2	台	レンタル	22				
8	クーラーボックス	1	台	レンタル	23				
9	担架	1	台	レンタル	24				
10	AED	1	台	レンタル	25				
11	工場扇	1	台	レンタル	26				
12	電気設備(No.Eにて計上)	1	式		27				
13					28				
14					29				
15					30				

-特記事項-

競 技 名	No.	施 設 名	設 置 場 所	設 置 日	撤 去 日
ソフトボール	9A	審 判 員 席	今津総合運動公園 第1グラウンド		

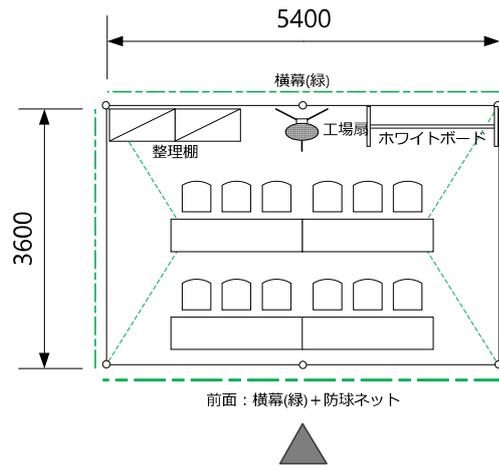


1/100

No.	項 目 / 規 格	数 量	単 位	調 達 方 法	No.	項 目 / 規 格	数 量	単 位	調 達 方 法
1	パイプテント 2間x3間 緑	1	張	レンタル	16				
2	横幕 2間 緑	2	枚	レンタル	17				
3	横幕 3間 緑	2	枚	レンタル	18				
4	防球ネット 3間	1	枚	レンタル	19				
5	デコラテーブル	4	台	レンタル	20				
6	パイプ椅子	12	脚	レンタル	21				
7	整理棚	2	台	レンタル	22				
8	ホワイトボード	1	台	レンタル	23				
9	工場扇	1	台	レンタル	24				
10	電気設備(No.Eにて計上)	1	式		25				
11					26				
12					27				
13					28				
14					29				
15					30				

-特記事項-

競技名	No.	施設名	設置場所	設置日	撤去日
ソフトボール	10A	ダッグアウト	今津総合運動公園 第1グラウンド		

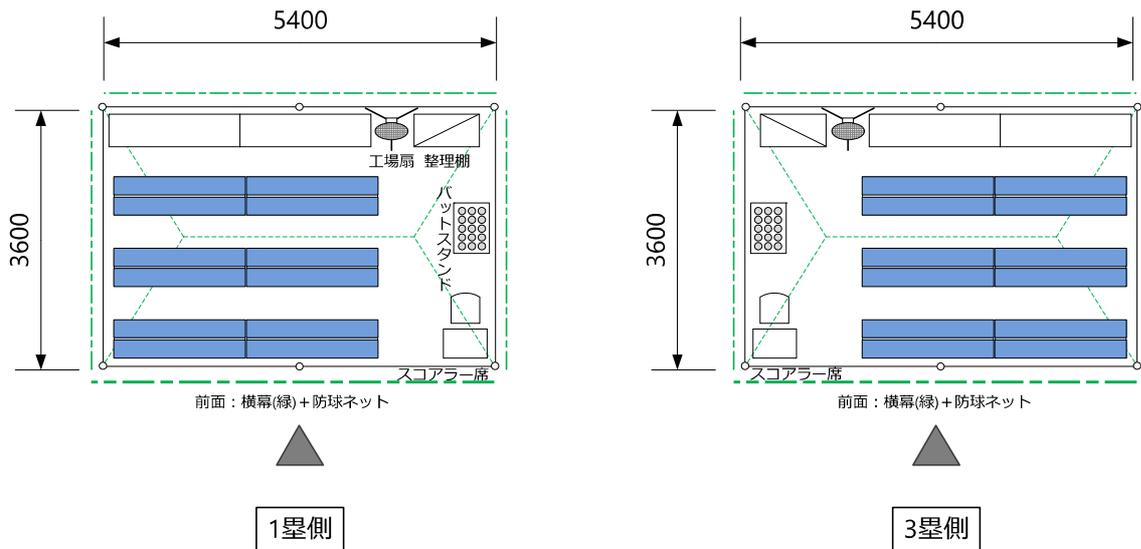


1/100


No.	項目 / 規格	数量	単位	調達方法	No.	項目 / 規格	数量	単位	調達方法
1	パイプテント 2間x3間 緑	2	張	レンタル	16				
2	横幕 2間 緑	4	枚	レンタル	17				
3	横幕 3間 緑	4	枚	レンタル	18				
4	防球ネット 3間	2	枚	レンタル	19				
5	デコラテーブル	4	台	レンタル	20				
6	小机	2	台	レンタル	21				
7	パイプ椅子	2	脚	レンタル	22				
8	ベンチ	12	台	レンタル	23				
9	整理棚	2	台	レンタル	24				
10	バットスタンド	2	台	レンタル	25				
11	工場扇	2	台	レンタル	26				
12	電気設備(No.Eにて計上)	2	式		27				
13					28				
14					29				
15					30				

-特記事項-

競技名	No.	施設名	設置場所	設置日	撤去日
ソフトボール	11A	選手荷物置場	今津総合運動公園 第1グラウンド		

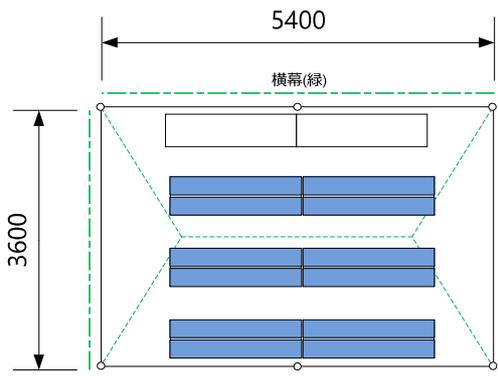

▲  
1塁側

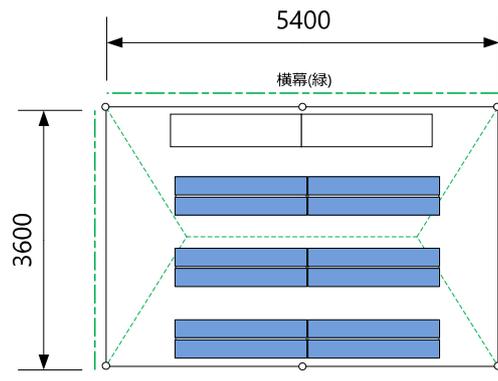


▲  
3塁側

1/100

No.	項目 / 規格	数量	単位	調達方法	No.	項目 / 規格	数量	単位	調達方法
1	パイプテント 2間x3間 緑	2	張	レンタル	16				
2	横幕 2間 緑	4	枚	レンタル	17				
3	横幕 3間 緑	4	枚	レンタル	18				
4	デコラテーブル	4	台	レンタル	19				
5	ベンチ	12	台	レンタル	20				
6					21				
7					22				
8					23				
9					24				
10					25				
11					26				
12					27				
13					28				
14					29				
15					30				

-特記事項-

競技名	No.	施設名	設置場所	設置日	撤去日
ソフトボール	12A	視察員・報道員席	今津総合運動公園 第1グラウンド		

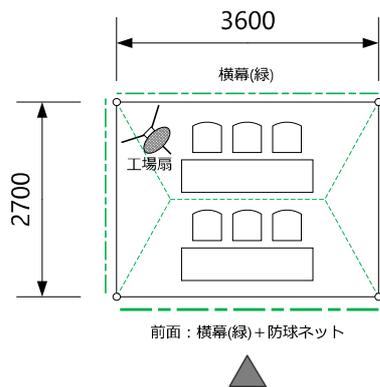

1/100

No.	項目 / 規格	数量	単位	調達方法	No.	項目 / 規格	数量	単位	調達方法
1	パイプテント 1.5間x2間 緑	1	張	レンタル	16				
2	横幕 1.5間 緑	2	枚	レンタル	17				
3	横幕 2間 緑	2	枚	レンタル	18				
4	防球ネット 2間	1	枚	レンタル	19				
5	デコラテーブル	2	台	レンタル	20				
6	パイプ椅子	6	脚	レンタル	21				
7	工場扇	1	台	レンタル	22				
8	電気設備(No.Eにて計上)	1	式		23				
9					24				
10					25				
11					26				
12					27				
13					28				
14					29				
15					30				

-特記事項-

競技名	No.	施設名	設置場所	設置日	撤去日
ソフトボール	13A	一般観覧席	今津総合運動公園 第1グラウンド		



参考写真


※仮設物設計・配置計画参照

1/100

No.	項目 / 規格	数量	単位	調達方法	No.	項目 / 規格	数量	単位	調達方法
1	仮設スタンド 242席	2	基	レンタル	16				
2	防球ネット H3000 L31m	62	m	レンタル	17				
3	消火器	2	本	レンタル	18				
4	ハンドマイク	2	台	レンタル	19				
5					20				
6					21				
7					22				
8					23				
9					24				
10					25				
11					26				
12					27				
13					28				
14					29				
15					30				

-特記事項-

競技名	No.	施設名	設置場所	設置日	撤去日
ソフトボール	14A	福祉席	今津総合運動公園 第1グラウンド		

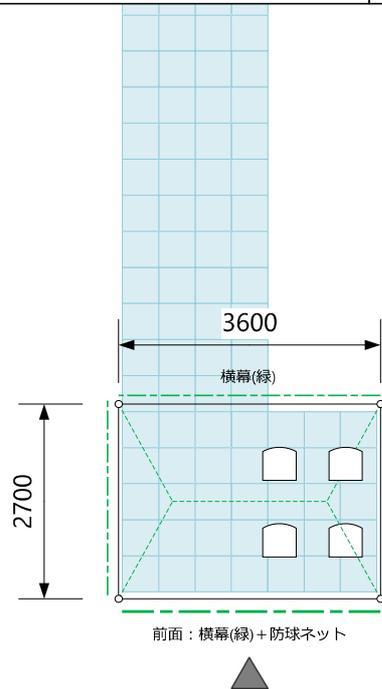


1/100

No.	項目 / 規格	数量	単位	調達方法	No.	項目 / 規格	数量	単位	調達方法
1	パイプテント 1.5間x2間 緑	1	張	レンタル	16				
2	横幕 1.5間 緑	2	枚	レンタル	17				
3	横幕 2間 緑	2	枚	レンタル	18				
4	防球ネット 2間	1	枚	レンタル	19				
5	パイプ椅子	4	脚	レンタル	20				
6	簡易床パネル	10	m2	レンタル	21				
7					22				
8					23				
9					24				
10					25				
11					26				
12					27				
13					28				
14					29				
15					30				

-特記事項-

競技名	No.	施設名	設置場所	設置日	撤去日
ソフトボール	15A	得点掲示係員控所	今津総合運動公園 第1グラウンド		

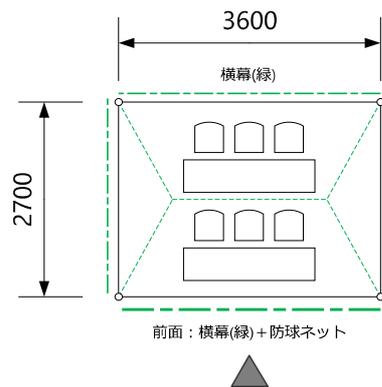


1/100

No.	項目 / 規格	数量	単位	調達方法	No.	項目 / 規格	数量	単位	調達方法
1	パイプテント 1.5間x2間 緑	1	張	レンタル	16				
2	横幕 1.5間 緑	2	枚	レンタル	17				
3	横幕 2間 緑	2	枚	レンタル	18				
4	防球ネット 2間	1	枚	レンタル	19				
5	デコラテーブル	2	台	レンタル	20				
6	パイプ椅子	6	脚	レンタル	21				
7					22				
8					23				
9					24				
10					25				
11					26				
12					27				
13					28				
14					29				
15					30				

-特記事項-

競技名	No.	施設名	設置場所	設置日	撤去日
ソフトボール	16A 17A	次試合選手控所 選手更衣室	今津総合運動公園 第1グラウンド		

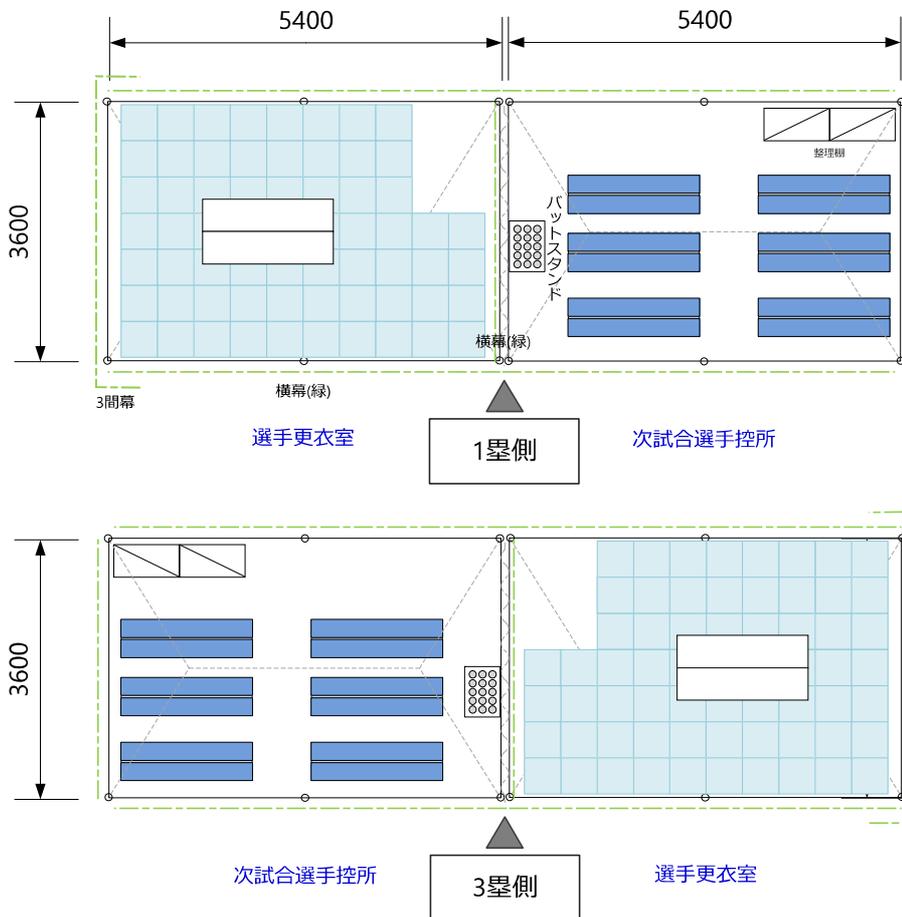


1/100

No.	項目 / 規格	数量	単位	調達方法	No.	項目 / 規格	数量	単位	調達方法
1	<次試合選手控所>				16	<選手更衣室>			
2	パイプテント 2間x3間 緑	2	張	レンタル	17	パイプテント 2間x3間 緑	2	張	レンタル
3	横幕 2間 緑	4	枚	レンタル	18	雨どい 2間	2	枚	レンタル
4	横幕 3間 緑	4	枚	レンタル	19	横幕 3間 緑	8	枚	レンタル
5	ベンチ	12	台	レンタル	20	デコラテーブル	4	台	レンタル
6	整理棚	4	台	レンタル	21	簡易床パネル	36	m2	レンタル
7	バットスタンド	2	台	レンタル	22				
8					23				
9					24				
10					25				
11					26				
12					27				
13					28				
14					29				
15					30				

-特記事項-

競技名	No.	施設名	設置場所	設置日	撤去日
ソフトボール	18A	アップ場係員控所	今津総合運動公園 第1グラウンド		

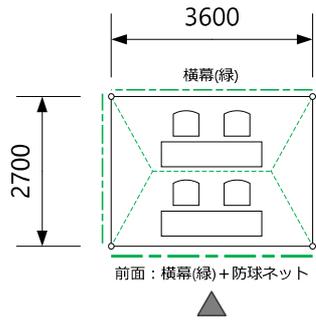


1/100

No.	項目 / 規格	数量	単位	調達方法	No.	項目 / 規格	数量	単位	調達方法
1	パイプテント 1.5間x2間 緑	1	張	レンタル	16				
2	横幕 1.5間 緑	2	枚	レンタル	17				
3	横幕 2間 緑	2	枚	レンタル	18				
4	防球ネット 2間	1	枚	レンタル	19				
5	デコラテーブル	2	台	レンタル	20				
6	パイプ椅子	4	脚	レンタル	21				
7					22				
8					23				
9					24				
10					25				
11					26				
12					27				
13					28				
14					29				
15					30				

-特記事項-

競技名	No.	施設名	設置場所	設置日	撤去日
ソフトボール	19A	仮設トイレ	今津総合運動公園 第1グラウンド		

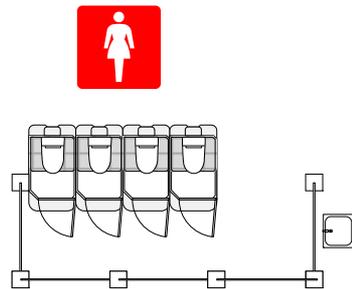


1/100

No.	項目 / 規格	数量	単位	調達方法	No.	項目 / 規格	数量	単位	調達方法
1	仮設トイレ(洋式)	4	基	レンタル	16				
2	手洗い器	1	台	レンタル	17				
3	エチケットボックス	4	個	レンタル	18				
4	目隠しフェンス W1800×H1800	5	枚	レンタル	19				
5					20				
6					21				
7					22				
8					23				
9					24				
10					25				
11					26				
12					27				
13					28				
14					29				
15					30				

-特記事項-

競技名	No.	施設名	設置場所	設置日	撤去日
ソフトボール	6B	球場本部・記録・放送席	今津総合運動公園 第2グラウンド		

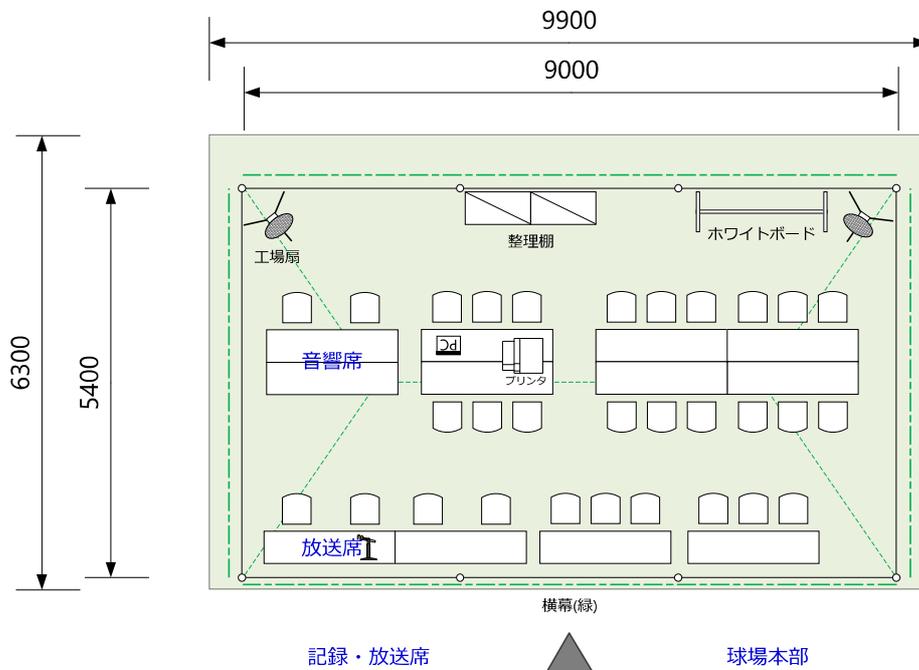


1/100

No.	項目 / 規格	数量	単位	調達方法	No.	項目 / 規格	数量	単位	調達方法
1	仮設ステージ H300	63	m2	レンタル	16	蛍光灯 FL40W	2	本	レンタル
2	人工芝	63	m2	レンタル	17	ポケットWi-Fi	1	台	レンタル
3	パイプテント 3間x5間 緑	1	張	レンタル	18	放送設備(No.Aにて計上)	1	式	
4	横幕 3間 緑	2	枚	レンタル	19	電気設備(No.Eにて計上)	1	式	
5	横幕 5間 緑	2	枚	レンタル	20				
6	デコラテーブル	12	台	レンタル	21				
7	パイプ椅子	30	脚	レンタル	22				
8	整理棚	2	台	レンタル	23				
9	ホワイトボード	1	台	レンタル	24				
10	クーラーボックス	1	台	レンタル	25				
11	工場扇	2	台	レンタル	26				
12	延長コード	3	本	レンタル	27				
13	ドラムコード	1	台	レンタル	28				
14	ノートパソコン	1	台	レンタル	29				
15	レーザープリンタ	1	台	レンタル	30				

-特記事項-

競技名	No.	施設名	設置場所	設置日	撤去日
ソフトボール	7B	来賓席	今津総合運動公園 第2グラウンド		

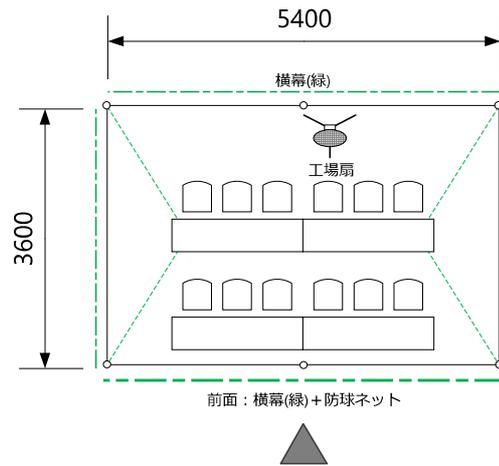


1/100

No.	項目 / 規格	数量	単位	調達方法	No.	項目 / 規格	数量	単位	調達方法
1	パイプテント 2間x3間 緑	1	張	レンタル	16				
2	横幕 2間 緑	2	枚	レンタル	17				
3	横幕 3間 緑	2	枚	レンタル	18				
4	防球ネット 3間	1	枚	レンタル	19				
5	デコラテーブル	4	台	レンタル	20				
6	パイプ椅子	12	脚	レンタル	21				
7	工場扇	1	台	レンタル	22				
8	電気設備(No.Eにて計上)	1	式		23				
9					24				
10					25				
11					26				
12					27				
13					28				
14					29				
15					30				

-特記事項-

競技名	No.	施設名	設置場所	設置日	撤去日
ソフトボール	8B	ボールパーソン席・救護席	今津総合運動公園 第2グラウンド		

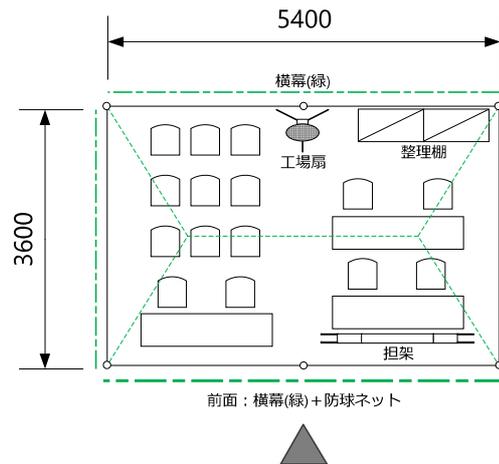


1/100

No.	項目 / 規格	数量	単位	調達方法	No.	項目 / 規格	数量	単位	調達方法
1	パイプテント 2間x3間 緑	1	張	レンタル	16				
2	横幕 2間 緑	2	枚	レンタル	17				
3	横幕 3間 緑	2	枚	レンタル	18				
4	防球ネット 3間	1	枚	レンタル	19				
5	デコラテーブル	3	台	レンタル	20				
6	パイプ椅子	15	脚	レンタル	21				
7	整理棚	2	台	レンタル	22				
8	クーラーボックス	1	台	レンタル	23				
9	担架	1	台	レンタル	24				
10	AED	1	台	レンタル	25				
11	工場扇	1	台	レンタル	26				
12	電気設備(No.Eにて計上)	1	式		27				
13					28				
14					29				
15					30				

-特記事項-

競 技 名	No.	施 設 名	設 置 場 所	設 置 日	撤 去 日
ソフトボール	9B	審 判 員 席	今津総合運動公園 第2グラウンド		

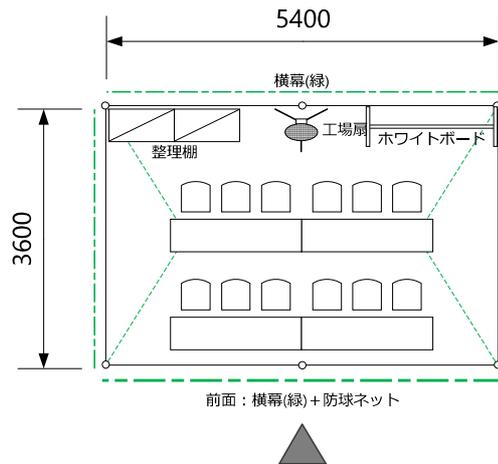


1/100


No.	項 目 / 規 格	数 量	単 位	調 達 方 法	No.	項 目 / 規 格	数 量	単 位	調 達 方 法
1	パイプテント 2間x3間 緑	1	張	レンタル	16				
2	横幕 2間 緑	2	枚	レンタル	17				
3	横幕 3間 緑	2	枚	レンタル	18				
4	防球ネット 3間	1	枚	レンタル	19				
5	デコラテーブル	4	台	レンタル	20				
6	パイプ椅子	12	脚	レンタル	21				
7	整理棚	2	台	レンタル	22				
8	ホワイトボード	1	台	レンタル	23				
9	工場扇	1	台	レンタル	24				
10	電気設備(No.Eにて計上)	1	式		25				
11					26				
12					27				
13					28				
14					29				
15					30				

-特記事項-

競技名	No.	施設名	設置場所	設置日	撤去日
ソフトボール	10B	ダッグアウト	今津総合運動公園 第2グラウンド		

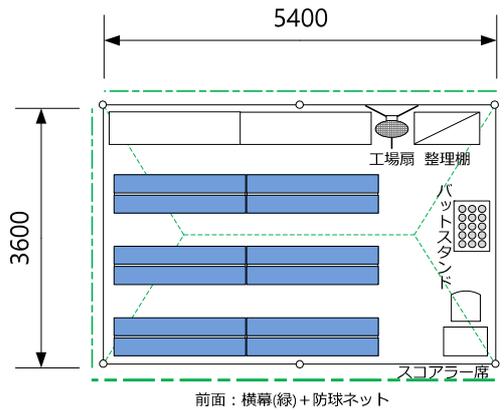

1塁側

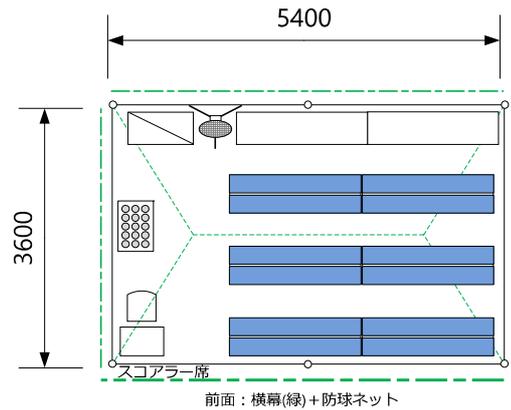


3塁側

1/100


No.	項目 / 規格	数量	単位	調達方法	No.	項目 / 規格	数量	単位	調達方法
1	パイプテント 2間x3間 緑	2	張	レンタル	16				
2	横幕 2間 緑	4	枚	レンタル	17				
3	横幕 3間 緑	4	枚	レンタル	18				
4	防球ネット 3間	2	枚	レンタル	19				
5	デコラテーブル	4	台	レンタル	20				
6	小机	2	台	レンタル	21				
7	パイプ椅子	2	脚	レンタル	22				
8	ベンチ	12	台	レンタル	23				
9	整理棚	2	台	レンタル	24				
10	バットスタンド	2	台	レンタル	25				
11	工場扇	2	台	レンタル	26				
12	電気設備(No.Eにて計上)	2	式		27				
13					28				
14					29				
15					30				

-特記事項-

競技名	No.	施設名	設置場所	設置日	撤去日
ソフトボール	11B	選手荷物置場	今津総合運動公園 第2グラウンド		

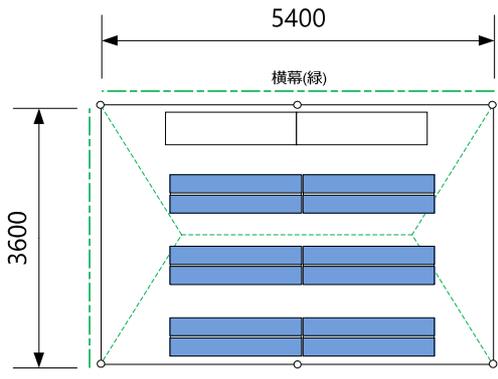

1塁側

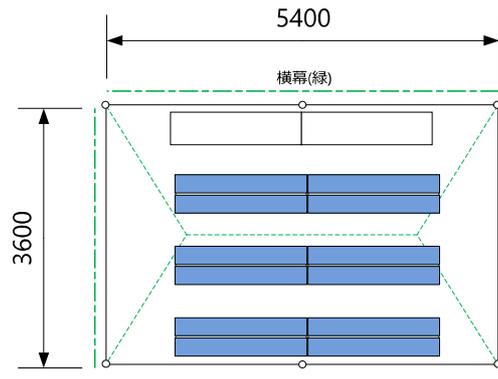


3塁側

1/100

No.	項目 / 規格	数量	単位	調達方法	No.	項目 / 規格	数量	単位	調達方法
1	パイプテント 2間x3間 緑	2	張	レンタル	16				
2	横幕 2間 緑	4	枚	レンタル	17				
3	横幕 3間 緑	4	枚	レンタル	18				
4	デコラテーブル	4	台	レンタル	19				
5	ベンチ	12	台	レンタル	20				
6					21				
7					22				
8					23				
9					24				
10					25				
11					26				
12					27				
13					28				
14					29				
15					30				

-特記事項-

競技名	No.	施設名	設置場所	設置日	撤去日
ソフトボール	12B	視察員・報道員席	今津総合運動公園 第2グラウンド		

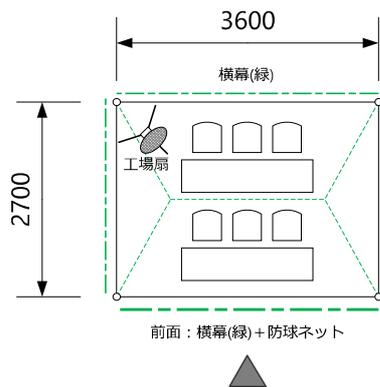

1/100

No.	項目 / 規格	数量	単位	調達方法	No.	項目 / 規格	数量	単位	調達方法
1	パイプテント 1.5間x2間 緑	1	張	レンタル	16				
2	横幕 1.5間 緑	2	枚	レンタル	17				
3	横幕 2間 緑	2	枚	レンタル	18				
4	防球ネット 2間	1	枚	レンタル	19				
5	デコラテーブル	2	台	レンタル	20				
6	パイプ椅子	6	脚	レンタル	21				
7	工場扇	1	台	レンタル	22				
8	電気設備(No.Eにて計上)	1	式		23				
9					24				
10					25				
11					26				
12					27				
13					28				
14					29				
15					30				

-特記事項-

競技名	No.	施設名	設置場所	設置日	撤去日
ソフトボール	13B	一般観覧席	今津総合運動公園 第2グラウンド		



参考写真


※仮設物設計・配置計画参照

1/100

No.	項目 / 規格	数量	単位	調達方法	No.	項目 / 規格	数量	単位	調達方法
1	仮設スタンド 242席	2	基	レンタル	16				
2	防球ネット H3000 L31m	62	m	レンタル	17				
3	消火器	2	本	レンタル	18				
4	ハンドマイク	2	台	レンタル	19				
5					20				
6					21				
7					22				
8					23				
9					24				
10					25				
11					26				
12					27				
13					28				
14					29				
15					30				

-特記事項-

競技名	No.	施設名	設置場所	設置日	撤去日
ソフトボール	14B	福祉席	今津総合運動公園 第2グラウンド		

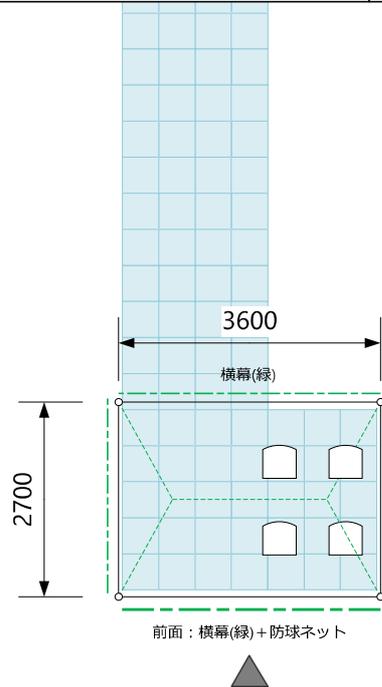


1/100

No.	項目 / 規格	数量	単位	調達方法	No.	項目 / 規格	数量	単位	調達方法
1	パイプテント 1.5間x2間 緑	1	張	レンタル	16				
2	横幕 1.5間 緑	2	枚	レンタル	17				
3	横幕 2間 緑	2	枚	レンタル	18				
4	防球ネット 2間	1	枚	レンタル	19				
5	パイプ椅子	4	脚	レンタル	20				
6	簡易床パネル	10	m2	レンタル	21				
7					22				
8					23				
9					24				
10					25				
11					26				
12					27				
13					28				
14					29				
15					30				

-特記事項-

競技名	No.	施設名	設置場所	設置日	撤去日
ソフトボール	15B	得点掲示係員控所	今津総合運動公園 第2グラウンド		

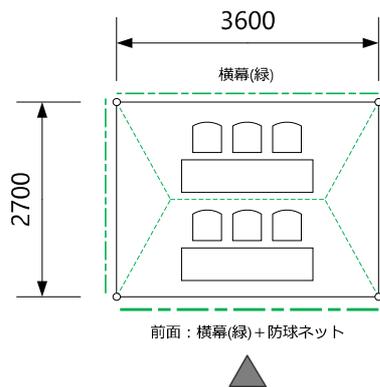


1/100

No.	項目 / 規格	数量	単位	調達方法	No.	項目 / 規格	数量	単位	調達方法
1	パイプテント 1.5間x2間 緑	1	張	レンタル	16				
2	横幕 1.5間 緑	2	枚	レンタル	17				
3	横幕 2間 緑	2	枚	レンタル	18				
4	防球ネット 2間	1	枚	レンタル	19				
5	デコラテーブル	2	台	レンタル	20				
6	パイプ椅子	6	脚	レンタル	21				
7					22				
8					23				
9					24				
10					25				
11					26				
12					27				
13					28				
14					29				
15					30				

-特記事項-

競技名	No.	施設名	設置場所	設置日	撤去日
ソフトボール	16B 17B	次試合選手控所 選手更衣室	今津総合運動公園 第2グラウンド		

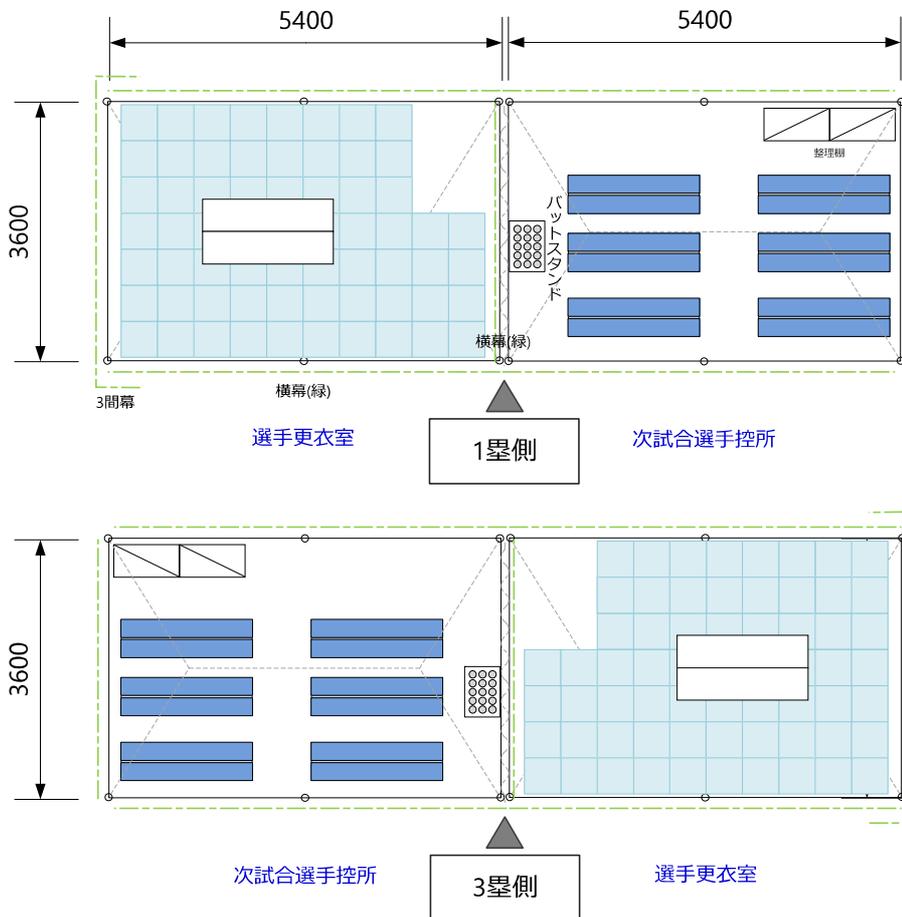


1/100

No.	項目 / 規格	数量	単位	調達方法	No.	項目 / 規格	数量	単位	調達方法
1	<次試合選手控所>				16	<選手更衣室>			
2	パイプテント 2間x3間 緑	2	張	レンタル	17	パイプテント 2間x3間 緑	2	張	レンタル
3	横幕 2間 緑	4	枚	レンタル	18	雨どい 2間	2	枚	レンタル
4	横幕 3間 緑	4	枚	レンタル	19	横幕 3間 緑	8	枚	レンタル
5	ベンチ	12	台	レンタル	20	デコラテーブル	4	台	レンタル
6	整理棚	4	台	レンタル	21	簡易床パネル	36	m2	レンタル
7	バットスタンド	2	台	レンタル	22				
8					23				
9					24				
10					25				
11					26				
12					27				
13					28				
14					29				
15					30				

-特記事項-

競技名	No.	施設名	設置場所	設置日	撤去日
ソフトボール	18B	アップ場係員控所	今津総合運動公園 第2グラウンド		

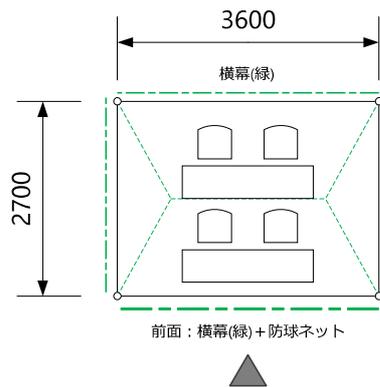


1/100

No.	項目 / 規格	数量	単位	調達方法	No.	項目 / 規格	数量	単位	調達方法
1	パイプテント 1.5間x2間 緑	1	張	レンタル	16				
2	横幕 1.5間 緑	2	枚	レンタル	17				
3	横幕 2間 緑	2	枚	レンタル	18				
4	防球ネット 2間	1	枚	レンタル	19				
5	デコラテーブル	2	台	レンタル	20				
6	パイプ椅子	4	脚	レンタル	21				
7					22				
8					23				
9					24				
10					25				
11					26				
12					27				
13					28				
14					29				
15					30				

-特記事項-

競技名	No.	施設名	設置場所	設置日	撤去日
ソフトボール	19B	仮設トイレ	今津総合運動公園 第2グラウンド		

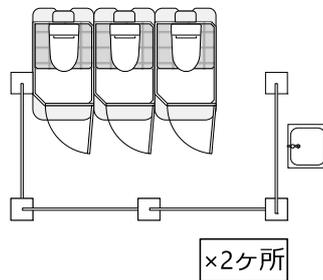


1/100

No.	項目 / 規格	数量	単位	調達方法	No.	項目 / 規格	数量	単位	調達方法
1	仮設トイレ(洋式)	6	基	レンタル	16				
2	手洗い器	2	台	レンタル	17				
3	エチケットボックス	6	個	レンタル	18				
4	目隠しフェンス W1800×H1800	8	枚	レンタル	19				
5					20				
6					21				
7					22				
8					23				
9					24				
10					25				
11					26				
12					27				
13					28				
14					29				
15					30				

-特記事項-

競技名	No.	施設名	設置場所	設置日	撤去日
ソフトボール	20	競技補助員控所	今津総合運動公園		

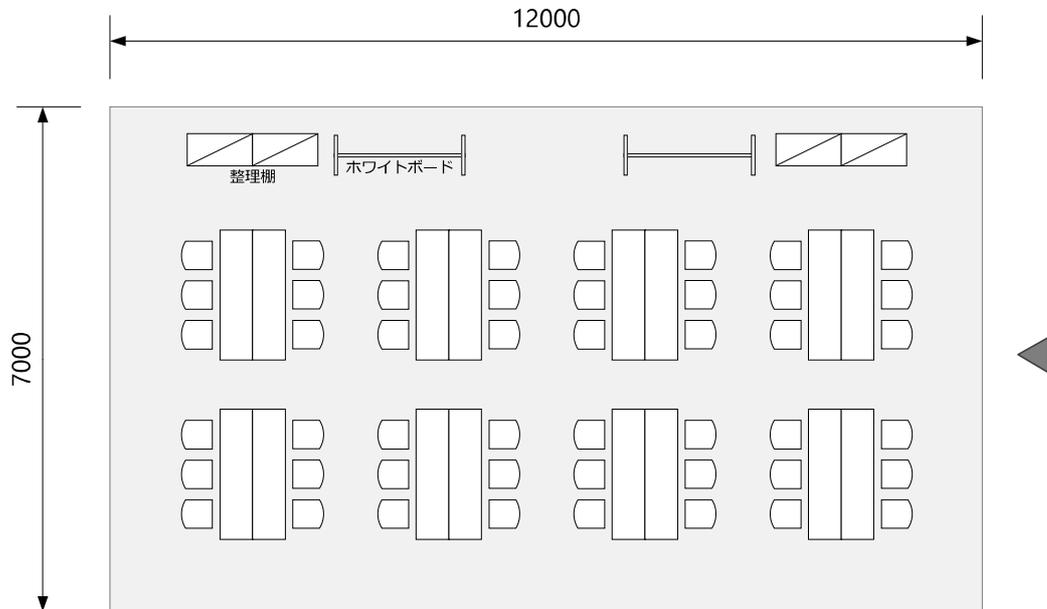


1/100

No.	項目 / 規格	数量	単位	調達方法	No.	項目 / 規格	数量	単位	調達方法
1	デコラテーブル	16	台	レンタル	16				
2	パイプ椅子	48	脚	レンタル	17				
3	整理棚	4	台	レンタル	18				
4	ホワイトボード	2	台	レンタル	19				
5					20				
6					21				
7					22				
8					23				
9					24				
10					25				
11					26				
12					27				
13					28				
14					29				
15					30				

-特記事項-  
既存施設を利用

競技名	No.	施設名	設置場所	設置日	撤去日
ソフトボール	21	受付	今津総合運動公園		

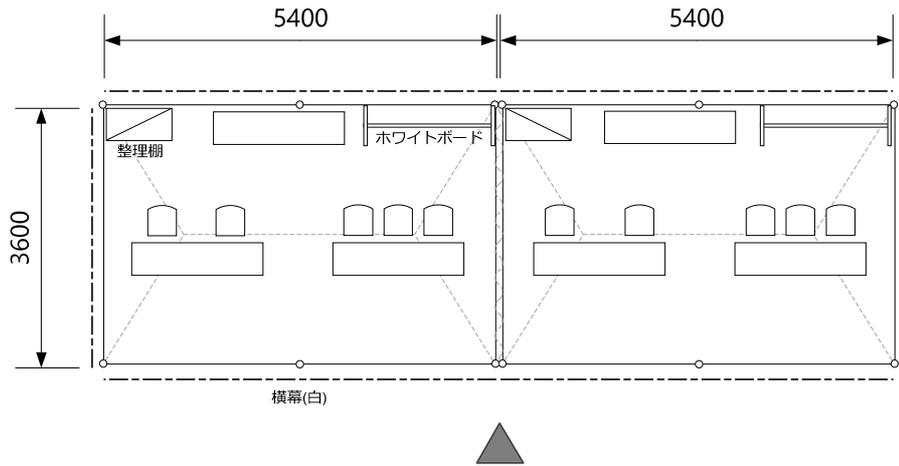


1/100

No.	項目 / 規格	数量	単位	調達方法	No.	項目 / 規格	数量	単位	調達方法
1	パイプテント 2間x3間	2	張	レンタル	16				
2	雨どい 2間	1	枚	レンタル	17				
3	横幕 2間	2	枚	レンタル	18				
4	横幕 3間	4	枚	レンタル	19				
5	デコラテーブル	6	台	レンタル	20				
6	パイプ椅子	10	脚	レンタル	21				
7	整理棚	2	台	レンタル	22				
8	ホワイトボード	2	台	レンタル	23				
9					24				
10					25				
11					26				
12					27				
13					28				
14					29				
15					30				

-特記事項-

競技名	No.	施設名	設置場所	設置日	撤去日
ソフトボール	22	記録速報所	今津総合運動公園		

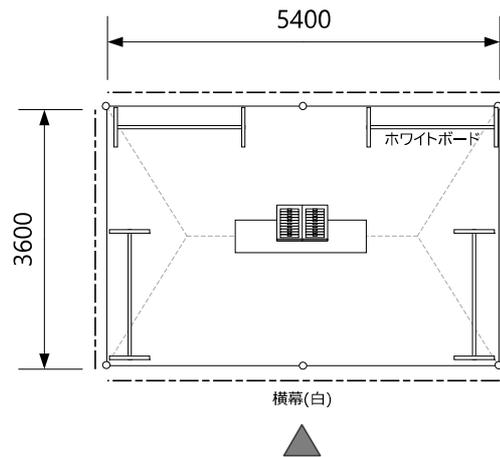


1/100

No.	項目 / 規格	数量	単位	調達方法	No.	項目 / 規格	数量	単位	調達方法
1	パイプテント 2間x3間	1	張	レンタル	16				
2	横幕 2間	2	枚	レンタル	17				
3	横幕 3間	2	枚	レンタル	18				
4	デコラテーブル	1	台	レンタル	19				
5	ホワイトボード	4	台	レンタル	20				
6	レターケース 10段/2列	1	台	レンタル	21				
7					22				
8					23				
9					24				
10					25				
11					26				
12					27				
13					28				
14					29				
15					30				

-特記事項-

競技名	No.	施設名	設置場所	設置日	撤去日
ソフトボール	23	練習会場受付	今津総合運動公園 第4グラウンド		

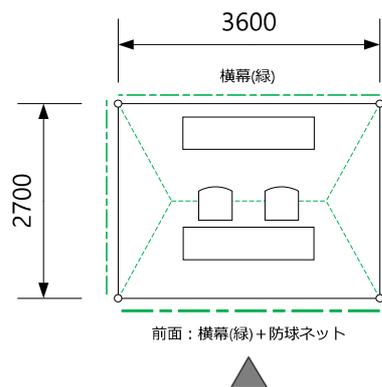

1/100

No.	項目 / 規格	数量	単位	調達方法	No.	項目 / 規格	数量	単位	調達方法
1	パイプテント 1.5間x2間 緑	1	張	レンタル	16				
2	横幕 1.5間 緑	2	枚	レンタル	17				
3	横幕 2間 緑	2	枚	レンタル	18				
4	防球ネット 2間	1	枚	レンタル	19				
5	デコラテーブル	2	台	レンタル	20				
6	パイプ椅子	2	脚	レンタル	21				
7	AED	1	台	レンタル	22				
8					23				
9					24				
10					25				
11					26				
12					27				
13					28				
14					29				
15					30				

-特記事項-

競 技 名	No.	施 設 名	設 置 場 所	設 置 日	撤 去 日
ソフトボール	A	音 響	今津総合運動公園		

※放送設備計画参照

-/-

No.	項 目 / 規 格	数 量	単 位	調 達 方 法	No.	項 目 / 規 格	数 量	単 位	調 達 方 法
1	デジタルオーディオレコーダー	2	台	レンタル	16				
2	デジタルミキサー	2	台	レンタル	17				
3	グラフィックイコライザー	2	台	レンタル	18				
4	パワーアンプ	2	台	レンタル	19				
5	トランペットスピーカー	8	台	レンタル	20				
6	ワイヤレスマイク	4	台	レンタル	21				
7	マイク	4	台	レンタル	22				
8	マイクスタンド	4	台	レンタル	23				
9	卓上マイクスタンド	4	台	レンタル	24				
10	接続線材	300	m	レンタル	25				
11	音響オペレーター	8	日	レンタル	26				
12					27				
13					28				
14					29				
15					30				

-特記事項-

競技名	No.	施設名	設置場所	設置日	撤去日
ソフトボール	E	電気設備	今津総合運動公園		

※電気設備計画参照

-/-

No.	項目 / 規格	数量	単位	調達方法	No.	項目 / 規格	数量	単位	調達方法
1	<競技会場AB>				16	<実施本部(動力)>			
2	発電機 45kVA	2	台	レンタル	17	発電機 45kVA	1	台	レンタル
3	仮設分電盤 主幹75A	2	面	レンタル	18	仮設動力盤	1	面	レンタル
4	1次配線工事	60	m	レンタル	19	分岐ブレーカー	1	個	レンタル
5	2次配線工事	24	回路	レンタル	20	1次配線工事	30	m	レンタル
6	イレクターフェンス	16	枚	レンタル	21	2次配線工事	3	回路	レンタル
7	消火器	2	本	レンタル	22	イレクターフェンス	8	枚	レンタル
8	仮設コンセント	24	個	レンタル	23	消火器	1	本	レンタル
9	<外野BSOボード>				24	仮設コンセント	3	個	レンタル
10	発電機 2,8kVA	2	台	レンタル	25				
11	消火器	2	本	レンタル	26				
12					27				
13					28				
14					29				
15					30				

-特記事項-

競技名	No.	施設名	設置場所	設置日	撤去日
ソフトボール	S	看板製作	今津総合運動公園		

※サイン計画参照

-/-

No.	項目 / 規格	数量	単位	調達方法	No.	項目 / 規格	数量	単位	調達方法
1	横断幕	2	枚	レンタル	16				
2	成績揭示板	2	枚	レンタル	17				
3	会場案内図	2	枚	レンタル	18				
4	大会名立看板	1	枚	レンタル	19				
5	諸施設名立看板	45	枚	レンタル	20				
6	会場内誘導看板	11	枚	レンタル	21				
7	立札	6	枚	レンタル	22				
8	紙札	6	枚	レンタル	23				
9	プラカード	13	枚	レンタル	24				
10	インタビューボード	1	枚	レンタル	25				
11					26				
12					27				
13					28				
14					29				
15					30				

-特記事項-

競技名	No.	施設名	設置場所	設置日	撤去日
ソフトボール	Z	ゾーニング物品	サンルーフ今津		


雨天練習会場

-/-

No.	項目 / 規格	数量	単位	調達方法	No.	項目 / 規格	数量	単位	調達方法
1	<雨天練習会場>				16				
2	横幕 5間	15	枚	レンタル	17				
3					18				
4					19				
5					20				
6					21				
7					22				
8					23				
9					24				
10					25				
11					26				
12					27				
13					28				
14					29				
15					30				

-特記事項-  
既存ネットに取り付け(目隠し用)

競技名	No.	施設名	設置場所	設置日	撤去日
ソフトボール 高等学校野球(軟式)	31	案内所	今津総合運動公園		

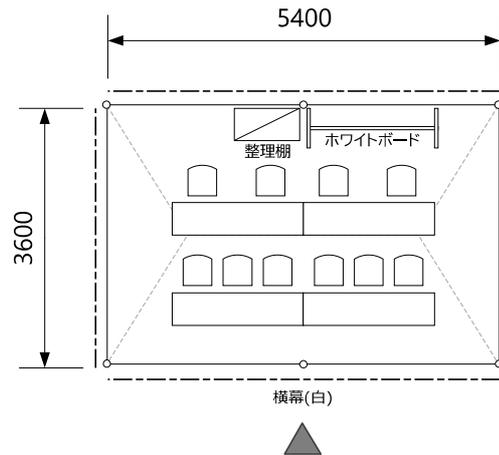


1/100

No.	項目 / 規格	数量	単位	調達方法	No.	項目 / 規格	数量	単位	調達方法
1	パイプテント 2間x3間	1	張	レンタル	16				
2	横幕 2間	2	枚	レンタル	17				
3	横幕 3間	2	枚	レンタル	18				
4	デコラテーブル	4	台	レンタル	19				
5	パイプ椅子	10	脚	レンタル	20				
6	整理棚	1	台	レンタル	21				
7	ホワイトボード	1	台	レンタル	22				
8					23				
9					24				
10					25				
11					26				
12					27				
13					28				
14					29				
15					30				

-特記事項-

競技名	No.	施設名	設置場所	設置日	撤去日
ソフトボール	32	輸送交通本部	今津総合運動公園		

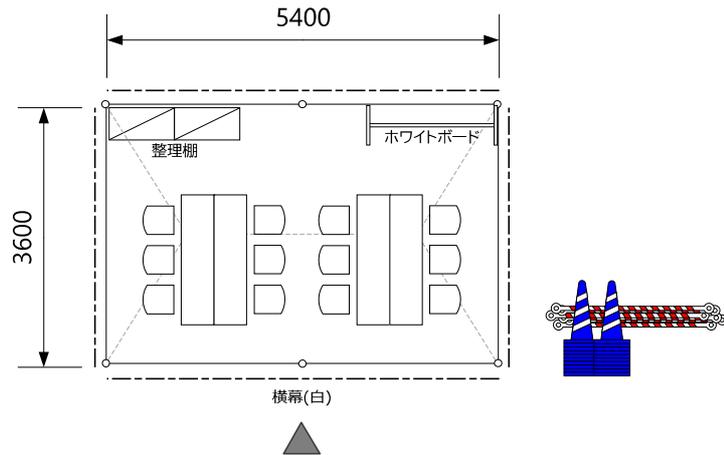


1/100

No.	項目 / 規格	数量	単位	調達方法	No.	項目 / 規格	数量	単位	調達方法
1	パイプテント 2間x3間	1	張	レンタル	16				
2	横幕 2間	2	枚	レンタル	17				
3	横幕 3間	2	枚	レンタル	18				
4	デコラテーブル	4	台	レンタル	19				
5	パイプ椅子	12	脚	レンタル	20				
6	整理棚	2	台	レンタル	21				
7	ホワイトボード	1	台	レンタル	22				
8	カラーコーン	50	個	レンタル	23				
9	コーンバー	50	本	レンタル	24				
10					25				
11					26				
12					27				
13					28				
14					29				
15					30				

-特記事項-

競技名	No.	施設名	設置場所	設置日	撤去日
ソフトボール	33	シャトルバス乗降所	今津総合運動公園		

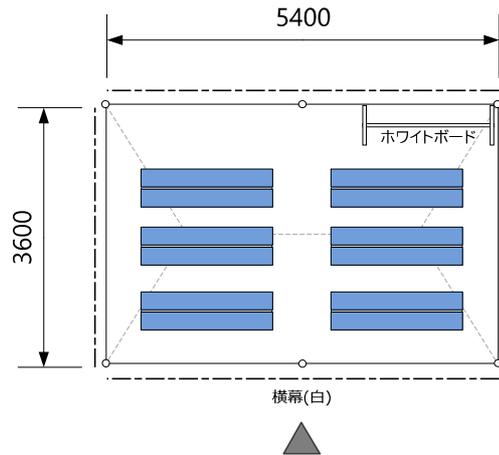


1/100

No.	項目 / 規格	数量	単位	調達方法	No.	項目 / 規格	数量	単位	調達方法
1	パイプテント 2間x3間	1	張	レンタル	16				
2	横幅 2間	2	枚	レンタル	17				
3	横幅 3間	2	枚	レンタル	18				
4	ベンチ	6	台	レンタル	19				
5	ホワイトボード	1	台	レンタル	20				
6					21				
7					22				
8					23				
9					24				
10					25				
11					26				
12					27				
13					28				
14					29				
15					30				

-特記事項-

競技名	No.	施設名	設置場所	設置日	撤去日
ソフトボール 高等学校野球(軟式)	34	売店	今津総合運動公園		

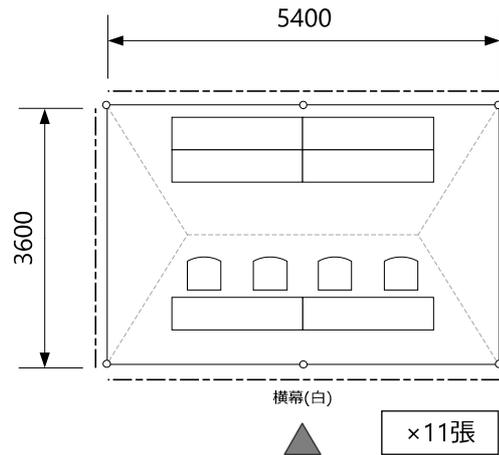


1/100

No.	項目 / 規格	数量	単位	調達方法	No.	項目 / 規格	数量	単位	調達方法
1	パイプテント 2間x3間	11	張	レンタル	16				
2	横幕 2間	22	枚	レンタル	17				
3	横幕 3間	22	枚	レンタル	18				
4	デコラテーブル	66	台	レンタル	19				
5	パイプ椅子	44	脚	レンタル	20				
6	蛍光灯	22	本	レンタル	21				
7	電気設備(No.Eにて計上)	1	式		22				
8					23				
9					24				
10					25				
11					26				
12					27				
13					28				
14					29				
15					30				

-特記事項-

競技名	No.	施設名	設置場所	設置日	撤去日
ソフトボール 高等学校野球(軟式)	35	無料ドリンクコーナー	今津総合運動公園		

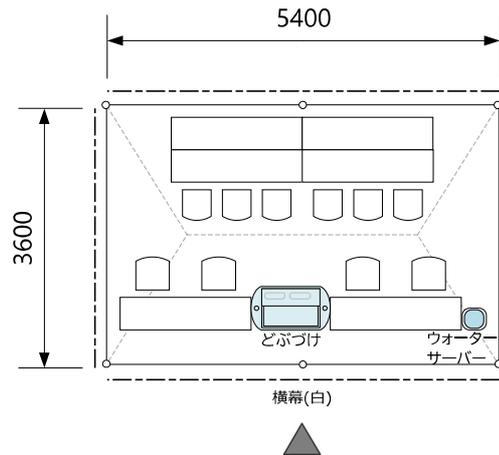


1/100

No.	項目 / 規格	数量	単位	調達方法	No.	項目 / 規格	数量	単位	調達方法
1	パイプテント 2間x3間	1	張	レンタル	16				
2	横幕 2間	2	枚	レンタル	17				
3	横幕 3間	2	枚	レンタル	18				
4	デコラテーブル	6	台	レンタル	19				
5	パイプ椅子	10	脚	レンタル	20				
6	どぶづけ	1	台	レンタル	21				
7	ウォーターサーバー	1	台	レンタル	22				
8	ウォーターボトル	100	本	レンタル	23				
9	ドラムコード	1	台	レンタル	24				
10	電気設備(No.Eにて計上)	1	式		25				
11					26				
12					27				
13					28				
14					29				
15					30				

-特記事項-

競技名	No.	施設名	設置場所	設置日	撤去日
ソフトボール 高等学校野球(軟式)	36	ふるまいコーナー	今津総合運動公園		

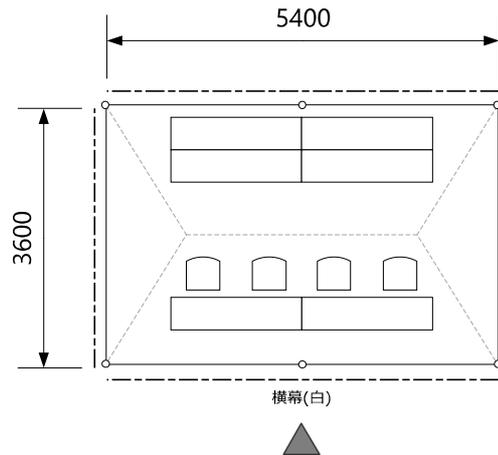


1/100

No.	項目 / 規格	数量	単位	調達方法	No.	項目 / 規格	数量	単位	調達方法
1	パイプテント 2間x3間	1	張	レンタル	16				
2	横幕 2間	2	枚	レンタル	17				
3	横幕 3間	2	枚	レンタル	18				
4	デコラテーブル	6	台	レンタル	19				
5	パイプ椅子	4	脚	レンタル	20				
6					21				
7					22				
8					23				
9					24				
10					25				
11					26				
12					27				
13					28				
14					29				
15					30				

-特記事項-

競技名	No.	施設名	設置場所	設置日	撤去日
ソフトボール 高等学校野球(軟式)	37	一般休憩所	今津総合運動公園		

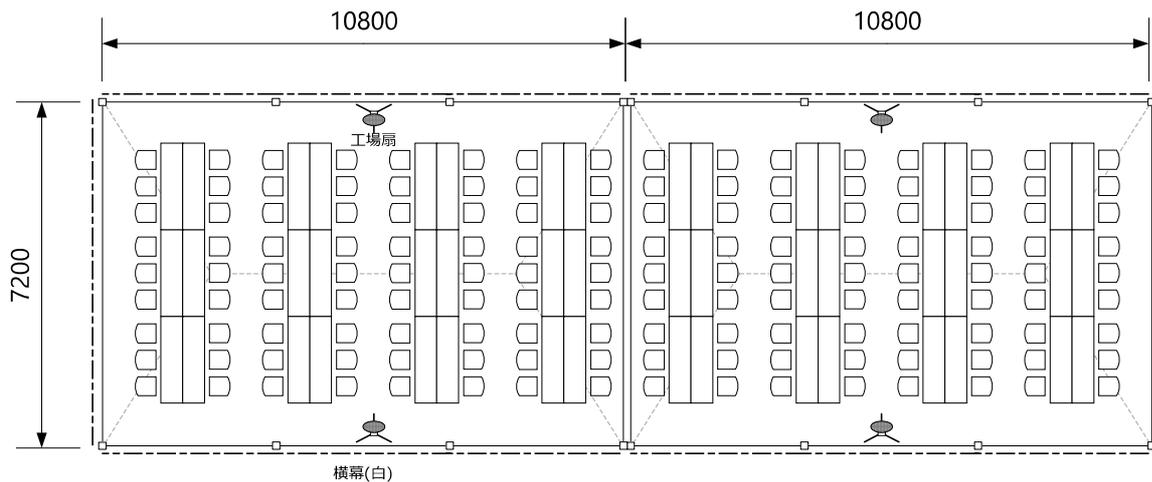


1/150

No.	項目 / 規格	数量	単位	調達方法	No.	項目 / 規格	数量	単位	調達方法
1	パイプテント 4間x6間	2	張	レンタル	16				
2	横幕 2間	12	枚	レンタル	17				
3	横幕 5間	2	枚	レンタル	18				
4	雨どい 5間	1	枚	レンタル	19				
5	デコラテーブル	48	台	レンタル	20				
6	パイプ椅子	144	脚	レンタル	21				
7	衝立パネル	3	枚	レンタル	22				
8	工場扇	4	台	レンタル	23				
9	電気設備(No.Eにて計上)	1	式		24				
10					25				
11					26				
12					27				
13					28				
14					29				
15					30				

-特記事項-

競技名	No.	施設名	設置場所	設置日	撤去日
ソフトボール 高等学校野球(軟式)	38	ベビールーム	今津総合運動公園		

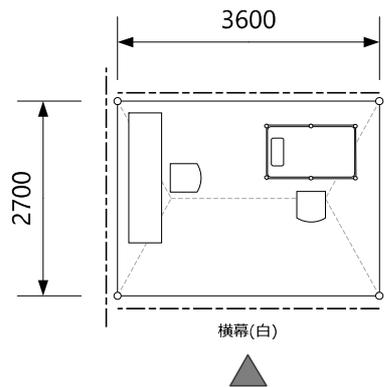


1/100

No.	項目 / 規格	数量	単位	調達方法	No.	項目 / 規格	数量	単位	調達方法
1	パイプテント 1.5間x2間	1	張	レンタル	16				
2	横幕 2間	4	枚	レンタル	17				
3	デコラテーブル	1	台	レンタル	18				
4	パイプ椅子	2	脚	レンタル	19				
5	ベビーベッド	1	組	レンタル	20				
6					21				
7					22				
8					23				
9					24				
10					25				
11					26				
12					27				
13					28				
14					29				
15					30				

-特記事項-

競技名	No.	施設名	設置場所	設置日	撤去日
ソフトボール 高等学校野球(軟式)	39	競技会係員 ボランティア控所	今津総合運動公園		

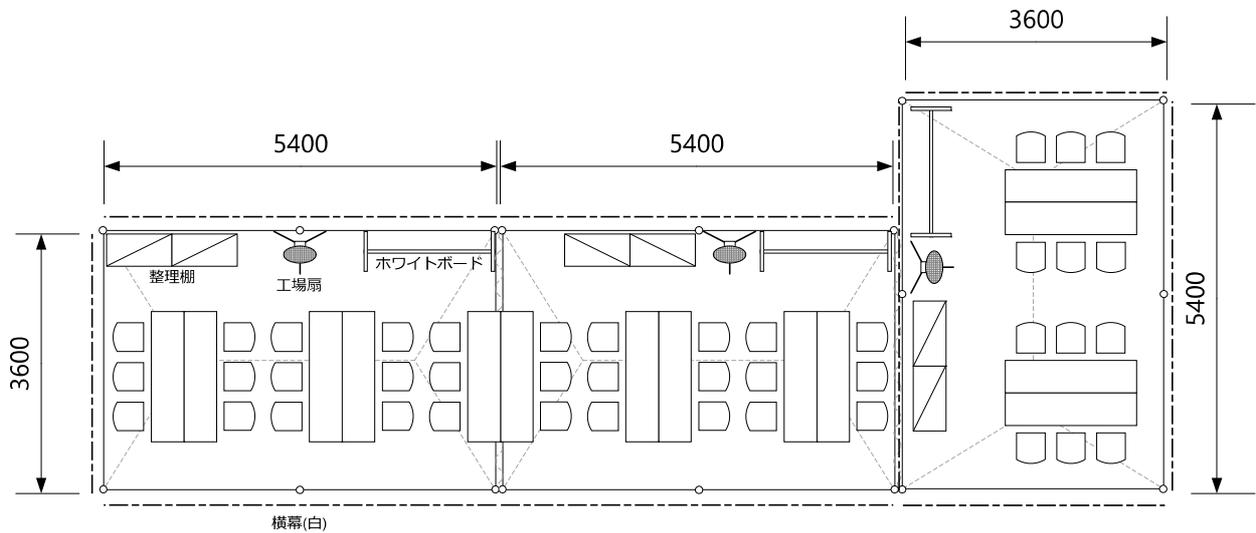


1/100

No.	項目 / 規格	数量	単位	調達方法	No.	項目 / 規格	数量	単位	調達方法
1	パイプテント 2間x3間	3	張	レンタル	16				
2	横幕 2間	4	枚	レンタル	17				
3	横幕 3間	6	枚	レンタル	18				
4	雨どい 2間	2	枚	レンタル	19				
5	デコラテーブル	14	台	レンタル	20				
6	パイプ椅子	42	脚	レンタル	21				
7	整理棚	6	台	レンタル	22				
8	ホワイトボード	3	台	レンタル	23				
9	工場扇	3	台	レンタル	24				
10	電気設備(No.Eにて計上)	1	式		25				
11					26				
12					27				
13					28				
14					29				
15					30				

-特記事項-

競技名	No.	施設名	設置場所	設置日	撤去日
ソフトボール 高等学校野球(軟式)	40	弁当引換所	今津総合運動公園		

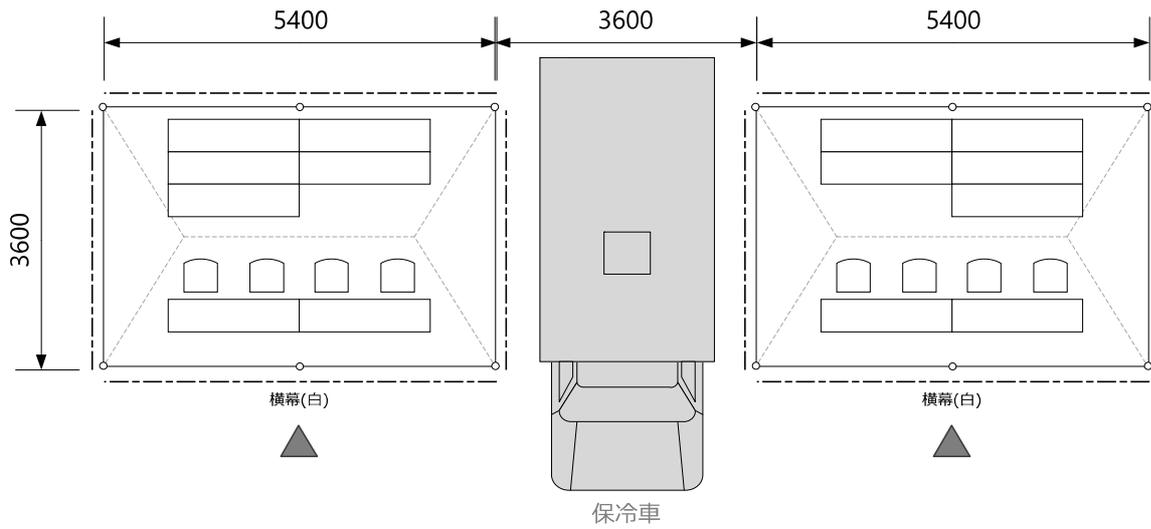


1/100

No.	項目 / 規格	数量	単位	調達方法	No.	項目 / 規格	数量	単位	調達方法
1	パイプテント 2間x3間	2	張	レンタル	16				
2	横幕 2間	4	枚	レンタル	17				
3	横幕 3間	4	枚	レンタル	18				
4	デコラテーブル	14	台	レンタル	19				
5	パイプ椅子	8	脚	レンタル	20				
6					21				
7					22				
8					23				
9					24				
10					25				
11					26				
12					27				
13					28				
14					29				
15					30				

-特記事項-

競技名	No.	施設名	設置場所	設置日	撤去日
ソフトボール 高等学校野球(軟式)	41	美化係控所	今津総合運動公園		

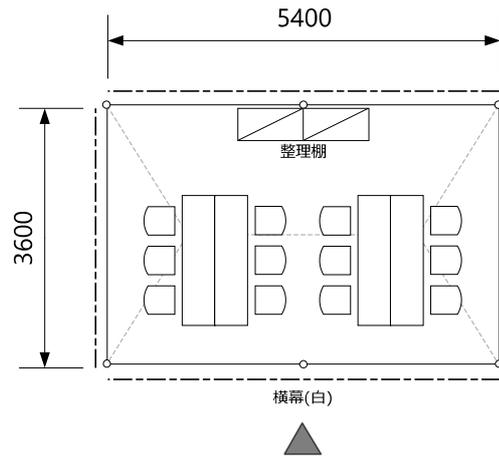


1/100

No.	項目 / 規格	数量	単位	調達方法	No.	項目 / 規格	数量	単位	調達方法
1	パイプテント 2間x3間	1	張	レンタル	16				
2	横幕 2間	2	枚	レンタル	17				
3	横幕 3間	2	枚	レンタル	18				
4	デコラテーブル	4	台	レンタル	19				
5	パイプ椅子	12	脚	レンタル	20				
6	整理棚	2	台	レンタル	21				
7					22				
8					23				
9					24				
10					25				
11					26				
12					27				
13					28				
14					29				
15					30				

-特記事項-

競技名	No.	施設名	設置場所	設置日	撤去日
ソフトボール 高等学校野球(軟式)	42	消防・会場係控所	今津総合運動公園		

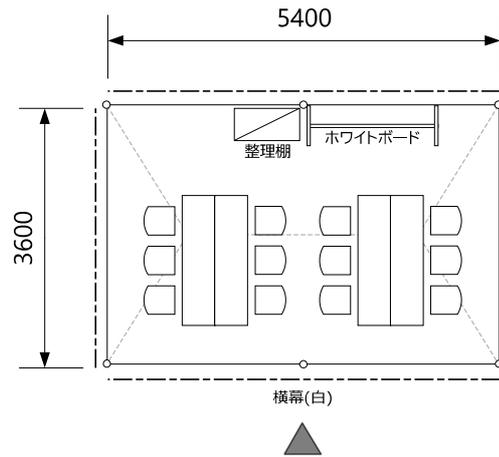


1/100

No.	項目 / 規格	数量	単位	調達方法	No.	項目 / 規格	数量	単位	調達方法
1	パイプテント 2間x3間	1	張	レンタル	16				
2	横幕 2間	2	枚	レンタル	17				
3	横幕 3間	2	枚	レンタル	18				
4	デコラテーブル	4	台	レンタル	19				
5	パイプ椅子	12	脚	レンタル	20				
6	整理棚	1	台	レンタル	21				
7	ホワイトボード	1	台	レンタル	22				
8					23				
9					24				
10					25				
11					26				
12					27				
13					28				
14					29				
15					30				

-特記事項-

競技名	No.	施設名	設置場所	設置日	撤去日
ソフトボール 高等学校野球(軟式)	43	ゴミ集積所	今津総合運動公園		

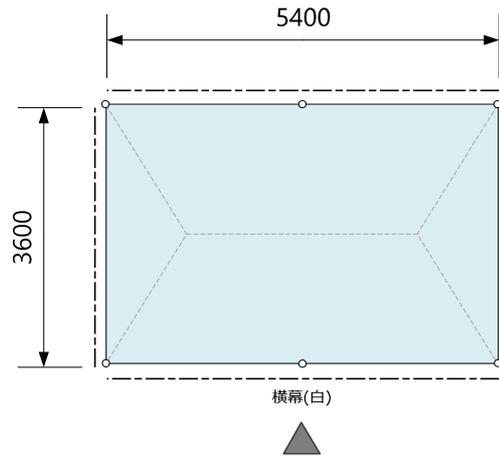


1/100

No.	項目 / 規格	数量	単位	調達方法	No.	項目 / 規格	数量	単位	調達方法
1	パイプテント 2間x3間	1	張	レンタル	16				
2	横幕 2間	2	枚	レンタル	17				
3	横幕 3間	2	枚	レンタル	18				
4	ブルーシート 2間x3間	1	枚	レンタル	19				
5					20				
6					21				
7					22				
8					23				
9					24				
10					25				
11					26				
12					27				
13					28				
14					29				
15					30				

-特記事項-

競技名	No.	施設名	設置場所	設置日	撤去日
ソフトボール 高等学校野球(軟式)	44	喫煙所	今津総合運動公園		

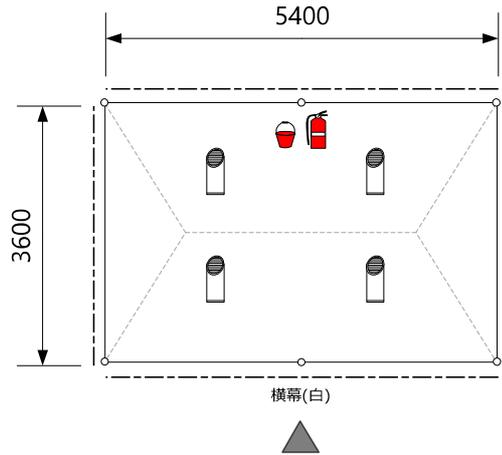


1/100

No.	項目 / 規格	数量	単位	調達方法	No.	項目 / 規格	数量	単位	調達方法
1	パイプテント 2間x3間	1	張	レンタル	16				
2	横幕 2間	2	枚	レンタル	17				
3	横幕 3間	2	枚	レンタル	18				
4	スタンド灰皿	4	台	レンタル	19				
5	消火器	1	本	レンタル	20				
6	消火バケツ	1	台	レンタル	21				
7					22				
8					23				
9					24				
10					25				
11					26				
12					27				
13					28				
14					29				
15					30				

-特記事項-

競技名	No.	施設名	設置場所	設置日	撤去日
ソフトボール 高等学校野球(軟式)	45	カームダウンスペース	今津総合運動公園		

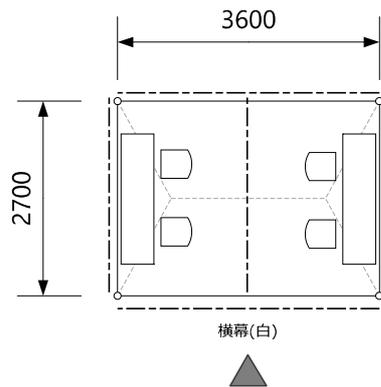


1/100

No.	項目 / 規格	数量	単位	調達方法	No.	項目 / 規格	数量	単位	調達方法
1	パイプテント 1.5間x2間	1	張	レンタル	16				
2	横幕 1.5間	3	枚	レンタル	17				
3	横幕 2間	2	枚	レンタル	18				
4	デコラテーブル	2	台	レンタル	19				
5	パイプ椅子	4	脚	レンタル	20				
6	扇風機	2	台	レンタル	21				
7	電気設備(No.Eにて計上)	1	式		22				
8					23				
9					24				
10					25				
11					26				
12					27				
13					28				
14					29				
15					30				

-特記事項-

競技名	No.	施設名	設置場所	設置日	撤去日
ソフトボール 高等学校野球(軟式)	46	選手バス乗降所	今津総合運動公園		

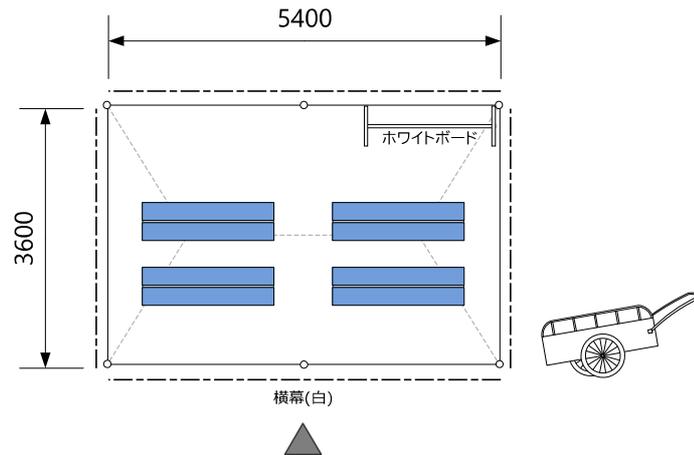

1/100

No.	項目 / 規格	数量	単位	調達方法	No.	項目 / 規格	数量	単位	調達方法
1	パイプテント 2間x3間	1	張	レンタル	16				
2	横幕 2間	2	枚	レンタル	17				
3	横幕 3間	2	枚	レンタル	18				
4	ベンチ	4	台	レンタル	19				
5	ホワイトボード	1	台	レンタル	20				
6	リヤカー	17	台	レンタル	21				
7					22				
8					23				
9					24				
10					25				
11					26				
12					27				
13					28				
14					29				
15					30				


-特記事項-

リアカー…ソフトボール13台、高校野球4台



競技名	No.	施設名	設置場所	設置日	撤去日
ソフトボール 高等学校野球(軟式)	47	駐車場係控所	今津総合運動公園 山村グラウンド		



出入口用パラソル ×2(第4グラウンド・管理棟横)

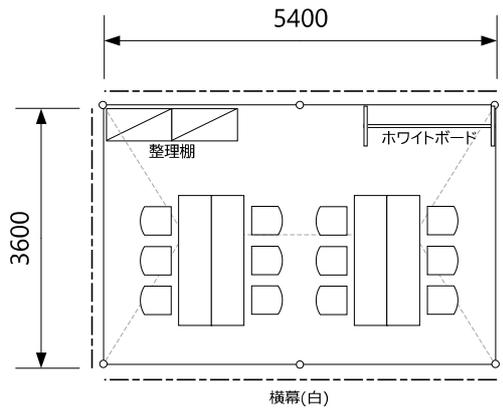

北側駐車場

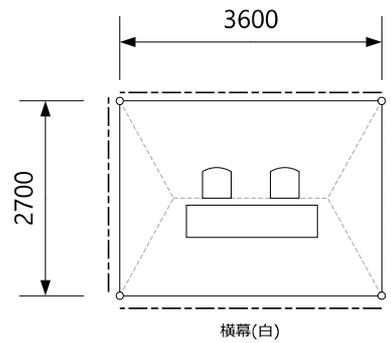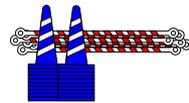


山村グラウンド

1/100


No.	項目 / 規格	数量	単位	調達方法	No.	項目 / 規格	数量	単位	調達方法
1	<北側駐車場>				16	<山村グラウンド>			
2	パイプテント 2間x3間	1	張	レンタル	17	パイプテント 1.5間x2間	1	張	レンタル
3	横幕 2間	2	枚	レンタル	18	横幕 1.5間	2	枚	レンタル
4	横幕 3間	2	枚	レンタル	19	横幕 2間	2	枚	レンタル
5	デコラテーブル	4	台	レンタル	20	デコラテーブル	1	台	レンタル
6	パイプ椅子	12	脚	レンタル	21	パイプ椅子	2	脚	レンタル
7	整理棚	2	台	レンタル	22				
8	ホワイトボード	1	台	レンタル	23				
9	パラソル	2	本	レンタル	24				
10	カラーコーン	50	個	レンタル	25				
11	コーンバー	50	本	レンタル	26				
12					27				
13					28				
14					29				
15					30				

-特記事項-

競技名	No.	施設名	設置場所	設置日	撤去日
ソフトボール 高等学校野球(軟式)	48	近江今津駅	近江今津駅		

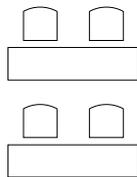

総合案内所

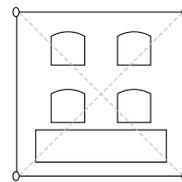

シャトルバス乗降所

1/100

No.	項目 / 規格	数量	単位	調達方法	No.	項目 / 規格	数量	単位	調達方法
1	<総合案内所>				16	<シャトルバス乗降所>			
2	デコラテーブル	2	台	レンタル	17	簡易テント	1	張	レンタル
3	パイプ椅子	4	脚	レンタル	18	デコラテーブル	1	台	レンタル
4					19	パイプ椅子	2	脚	レンタル
5					20				
6					21				
7					22				
8					23				
9					24				
10					25				
11					26				
12					27				
13					28				
14					29				
15					30				

-特記事項-

競技名	No.	施設名	設置場所	設置日	撤去日
ソフトボール 高等学校野球(軟式)	E	電気設備	今津総合運動公園		

※電気設備計画参照

-/-

No.	項目 / 規格	数量	単位	調達方法	No.	項目 / 規格	数量	単位	調達方法
1	<係員・休憩所>				16	<売店>			
2	発電機 45kVA	1	台	レンタル	17	発電機 25kVA	1	台	レンタル
3	仮設分電盤 主幹75A	1	面	レンタル	18	仮設分電盤 主幹40A	1	面	レンタル
4	1次配線工事	50	m	レンタル	19	1次配線工事	50	m	レンタル
5	2次配線工事	12	回路	レンタル	20	2次配線工事	6	回路	レンタル
6	イレクターフェンス	8	枚	レンタル	21	イレクターフェンス	8	枚	レンタル
7	消火器	1	本	レンタル	22	消火器	1	本	レンタル
8	仮設コンセント	12	個	レンタル	23	仮設コンセント	6	個	レンタル
9					24				
10					25				
11					26				
12					27				
13					28				
14					29				
15					30				

-特記事項-

競技名	No.	施設名	設置場所	設置日	撤去日
ソフトボール	S	看板製作	今津総合運動公園		

※サイン計画参照

-/-

No.	項目 / 規格	数量	単位	調達方法	No.	項目 / 規格	数量	単位	調達方法
1	諸施設名立看板	16	枚	レンタル	16				
2	会場内誘導看板	10	枚	レンタル	17				
3	歓迎装飾(歓迎タワー躯体)	1	基	レンタル	18				
4	歓迎装飾(歓迎タワーサイン)	4	枚	レンタル	19				
5	歓迎装飾(歓迎タワーサイン)	4	枚	レンタル	20				
6	写真撮影ボード	1	枚	レンタル	21				
7					22				
8					23				
9					24				
10					25				
11					26				
12					27				
13					28				
14					29				
15					30				


-特記事項-



2枚


名 称	大会名横断幕	
設置場所	打合せ後、決定	
規 格	寸 法 材 質 表 示 字 体 印 字 設置方式 特 記	W12,000×H1,200 ターポリン ハトメ付き 片面 ゴシック・指定ロゴ インクジェットフルカラー ハトメ式

わたSHIGA輝く国スポ・障スポ 高島市実行委員会	湖国の感動 未来へつなぐ <b>わたSHIGA輝く国スポ</b> 第79回国民スポーツ大会 <b>2025</b> 	競技名	第79回国民スポーツ大会 ソフトボール競技会	縮尺	S=1/40(A3)
		図面名	サイン計画 大会名横断幕	修正日	2025/01/15

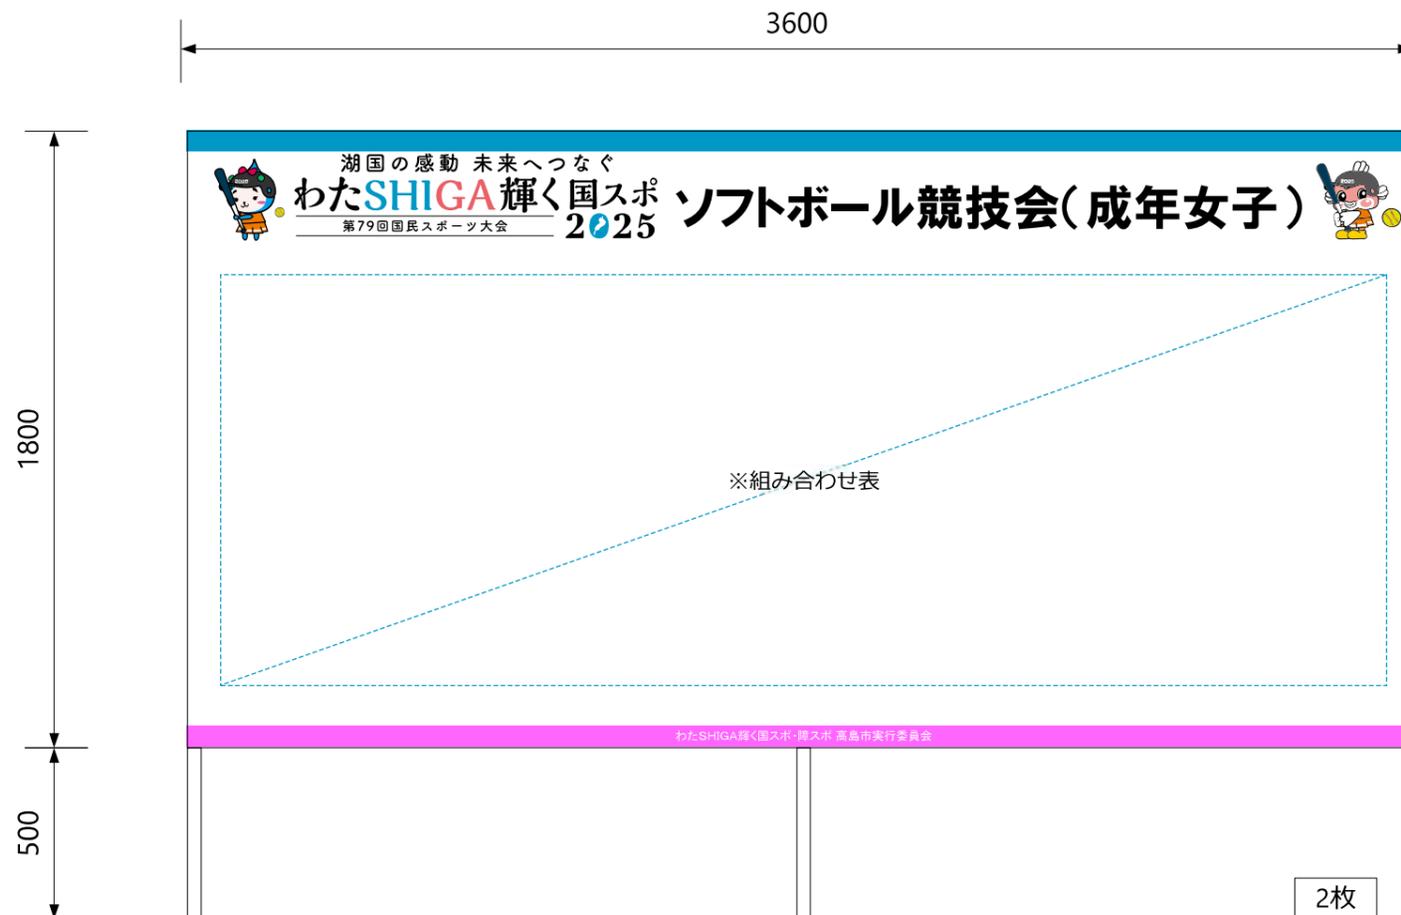

名 称	成績掲示板	
設 置 場 所	打合せ後、決定	
規 格	寸 法	W3,600×H1,800+脚500
	材 質	木枠+出力シート
	表 示	片面
	字 体	ゴシック・指定ロゴ
	印 字	インクジェットフルカラー
設 置 方 式	自立式	
特 記	安全対策として、転倒防止策を施す	

わたSHIGA輝く国スポ・障スポ 高島市実行委員会	湖国の感動 未来へつなぐ <b>わたSHIGA輝く国スポ</b> 第79回国民スポーツ大会 <b>2025</b> 	競技名	第79回国民スポーツ大会 ソフトボール競技会	縮尺	S=1/20(A3)
		図面名	サイン計画 成績掲示板	修正日	2025/01/15

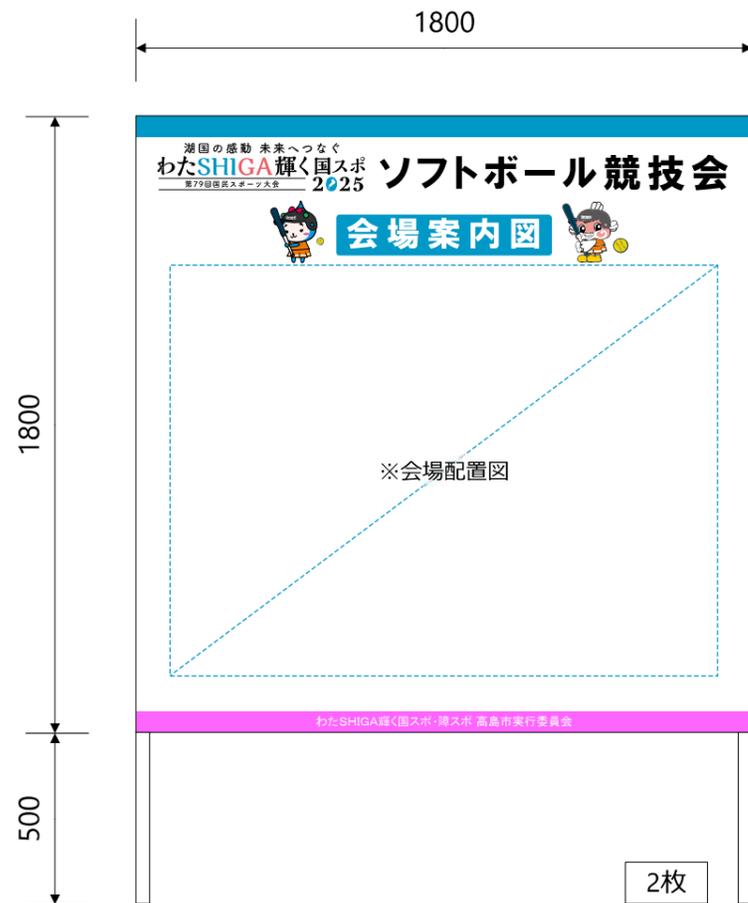


名称	会場案内図	
設置場所	打合せ後、決定	
規格	寸法	W1,800×H1,800+脚500
	材質	木枠+出力シート
	表示	片面
	字体	ゴシック・指定ロゴ
	印字	インクジェットフルカラー
	設置方式	自立式
	特記	安全対策として、転倒防止策を施す

わたSHIGA輝く国スポ・障スポ 高島市実行委員会	湖国の感動 未来へつなぐ <b>わたSHIGA輝く国スポ</b> 第79回国民スポーツ大会 <b>2025</b> 	競技名	第79回国民スポーツ大会 ソフトボール競技会	縮尺	S=1/20(A3)
		図面名	サイン計画 会場案内図	修正日	2025/01/15




名称	大会名立看板	
設置場所	打合せ後、決定	
規格	寸法	W900×H1,800+脚500
	材質	木枠+出力シート
	表示	片面
	字体	ゴシック・指定ロゴ
	印字	インクジェットフルカラー
設置方式	自立式	
特記	安全対策として、転倒防止策を施す	

わたSHIGA輝く国スポ・障スポ 高島市実行委員会	湖国の感動 未来へつなぐ わたSHIGA輝く国スポ 第79回国民スポーツ大会 2025	競技名	第79回国民スポーツ大会 ソフトボール競技会	縮尺	S=1/15(A3)
		図面名	サイン計画 大会名立看板	修正日	2025/01/15

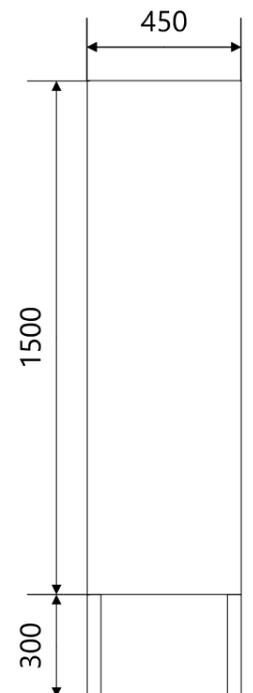

名称	立看板	
設置場所	打合せ後、決定	
規格	寸法	W450×H1,500+脚300
	材質	木枠+ターポリン
	表示	片面
	字体	ゴシック・指定ロゴ
印字	インクジェットフルカラー	
設置方式	立掛式・自立式	
特記	安全対策として、転倒防止策を施す	

 1枚/立掛け	 1枚/立掛け	 2枚/立掛け	 2枚/立掛け	 2枚/立掛け	 2枚/立掛け	 4枚/立掛け	 4枚/立掛け	 2枚/立掛け	 4枚/立掛け
 2枚/立掛け	 2枚/立掛け	 4枚/立掛け	 4枚/立掛け	 2枚/立掛け	 3枚/立掛け	 1枚/立掛け	 1枚/立掛け	 1枚/立掛け	 1枚/立掛け

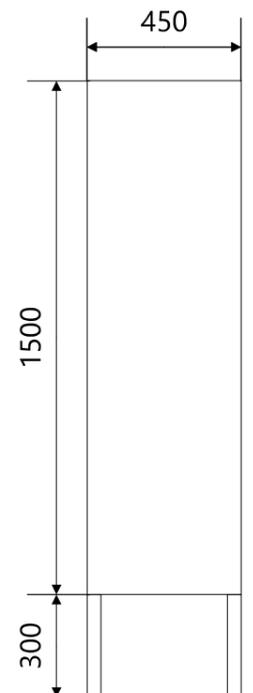

名称	立看板	
設置場所	打合せ後、決定	
規格	寸法	W450×H1,500+脚300
	材質	木枠+ターポリン
	表示	片面
	字体	ゴシック・指定ロゴ
印字	インクジェットフルカラー	
設置方式	立掛式・自立式	
特記	安全対策として、転倒防止策を施す	

矢印シール仕様


2枚/立掛け

矢印シール仕様

2枚/立掛け


7枚/立掛け

枚/

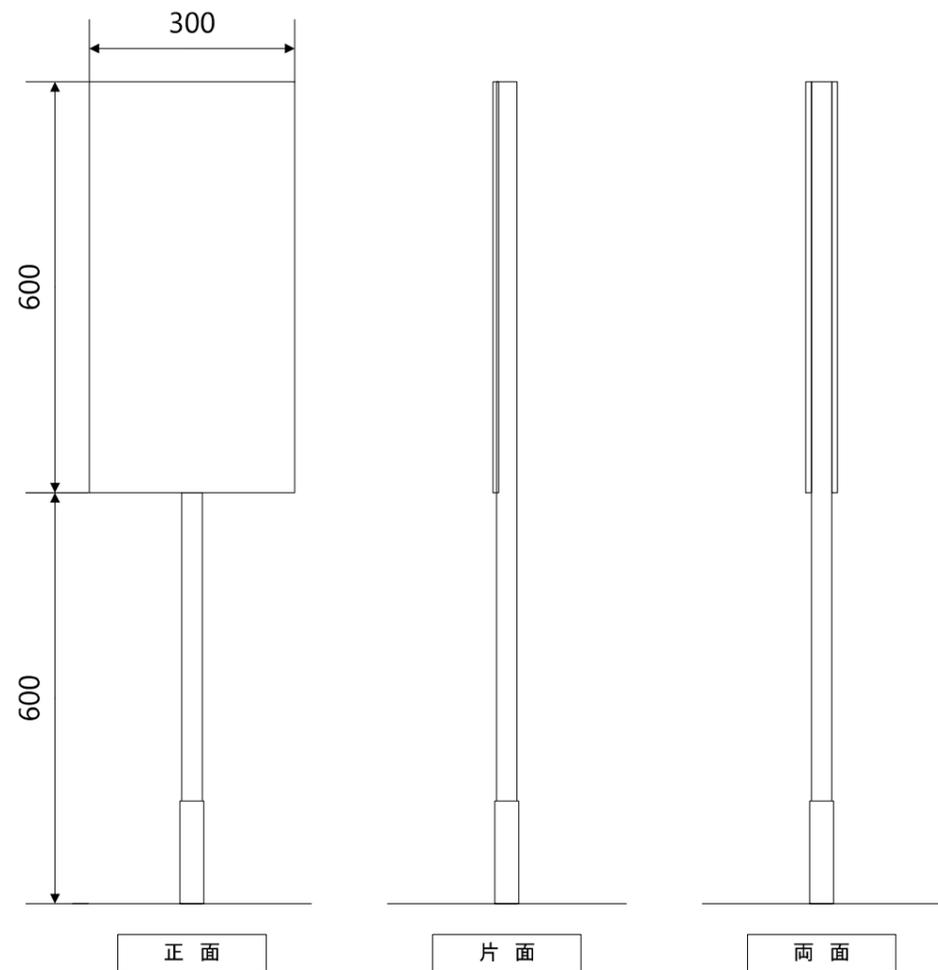

競技本部	記録本部	競技役員控所	審判員控所	審判員更衣室	救護所
1枚/両面	1枚/両面	1枚/両面	1枚/両面	1枚/両面	1枚/両面
枚/	枚/	枚/	枚/	枚/	枚/
枚/	枚/	枚/	枚/	枚/	枚/

名称	立札	
設置場所	打合せ後、決定	
規格	寸法	W300×H600+脚600
	材質	スチレンボード
	表示	片面または両面
	字体	ゴシック・指定ロゴ
	印字	インクジェット出力又はカッティング
	設置方式	スタンド式
	特記	

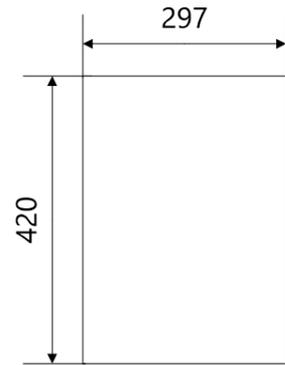

規格番号	名称	紙札
設置場所	打合せ後、決定	
規格	寸法 W297×H420	
	材質 ラミネート紙	
	表示 片面	
	字体 ゴシック・指定ロゴ	
	印字 インクジェットフルカラー	
	設置方式 貼付け式	
	特記	

競技本部

1枚



枚

記録本部

1枚



枚

競技役員  
控所


1枚



枚

審判員控所  
更衣室


1枚

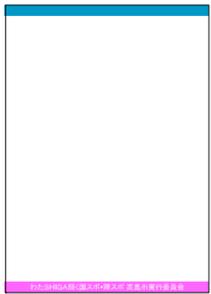

枚

更衣室


1枚

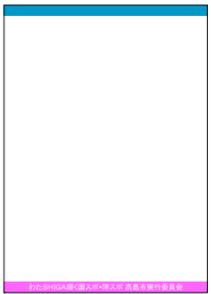


枚

救護所

1枚

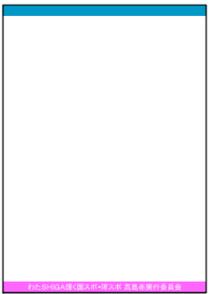

枚

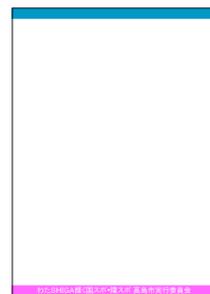


枚




枚




枚

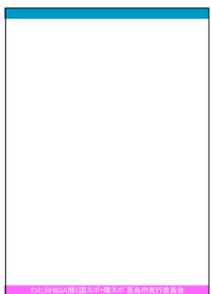

枚

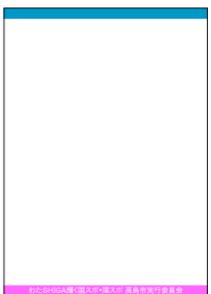

枚

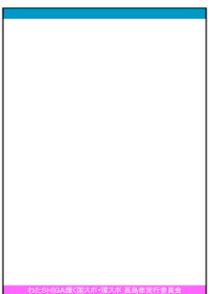

枚




枚




枚




枚

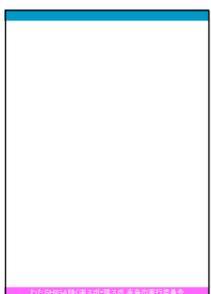

枚

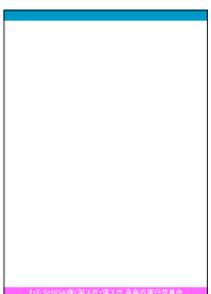

枚

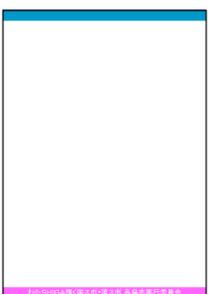

枚






1枚


名称	インタビューボード	
設置場所	打合せ後、決定	
規格	寸法	W3,600×H2,400
	材質	木枠+出力シート
	表示	片面
	字体	ゴシック・指定ロゴ
	印字	インクジェットフルカラー
設置方式	自立式	
特記	安全対策として、転倒防止策を施す	

わたSHIGA輝く国スポ・障スポ 高島市実行委員会	湖国の感動 未来へつなぐ <b>わたSHIGA輝く国スポ</b> 第79回国民スポーツ大会 <b>2025</b> 	競技名	第79回国民スポーツ大会 ソフトボール競技会	縮尺	S=1/20(A3)
		図面名	サイン計画 インタビューボード	修正日	2025/01/15

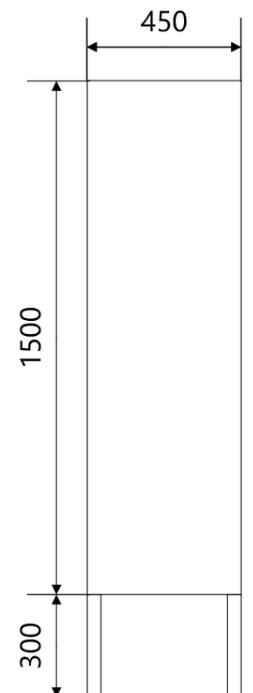

名称	立看板	
設置場所	打合せ後、決定	
規格	寸法	W450×H1,500+脚300
	材質	木枠+ターポリン
	表示	片面
	字体	ゴシック・指定ロゴ
印字	インクジェットフルカラー	
設置方式	立掛式・自立式	
特記	安全対策として、転倒防止策を施す	

案内所	輸送交通本部	シャトルバス乗降所	無料ドリンクコーナー	ふるまいコーナー	一般休憩所	ベビールーム	競技会係員控所 ボランティア	弁当引換所	美化係控所
1枚/立掛け	1枚/立掛け	1枚/立掛け	1枚/立掛け	1枚/立掛け	1枚/立掛け	1枚/立掛け	1枚/立掛け	1枚/立掛け	1枚/立掛け
消防・会場係控所	ゴミ集積所	喫煙所	カームダウンスペース	選手乗降バス	駐車場係控所				
1枚/立掛け	1枚/立掛け	1枚/立掛け	1枚/立掛け	1枚/立掛け	1枚/立掛け	枚/	枚/	枚/	枚/

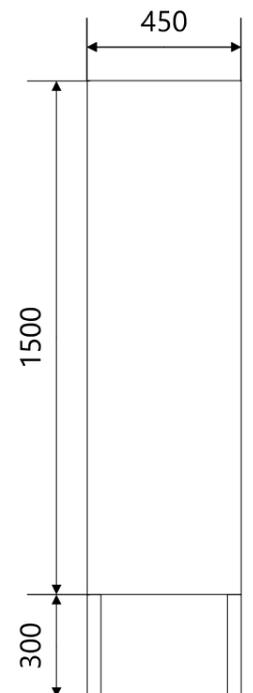

名称	立看板	
設置場所	打合せ後、決定	
規格	寸法	W450×H1,500+脚300
	材質	木枠+ターポリン
	表示	片面
	字体	ゴシック・指定ロゴ
印字	インクジェットフルカラー	
設置方式	立掛式・自立式	
特記	安全対策として、転倒防止策を施す	

矢印シール仕様

← おもてなしエリア

2枚/自立

矢印シール仕様

←→ 高等学校野球(軟式)会場  
ソフトボール会場

2枚/自立

矢印シール仕様

← トイレ

2枚/自立


駐 関 係 者 専 用  
車 場

2枚/自立

一 般 観 覧 者 は  
○ ○ 駐 車 場 を  
ご 利 用 く だ さ い

2枚/自立


枚/

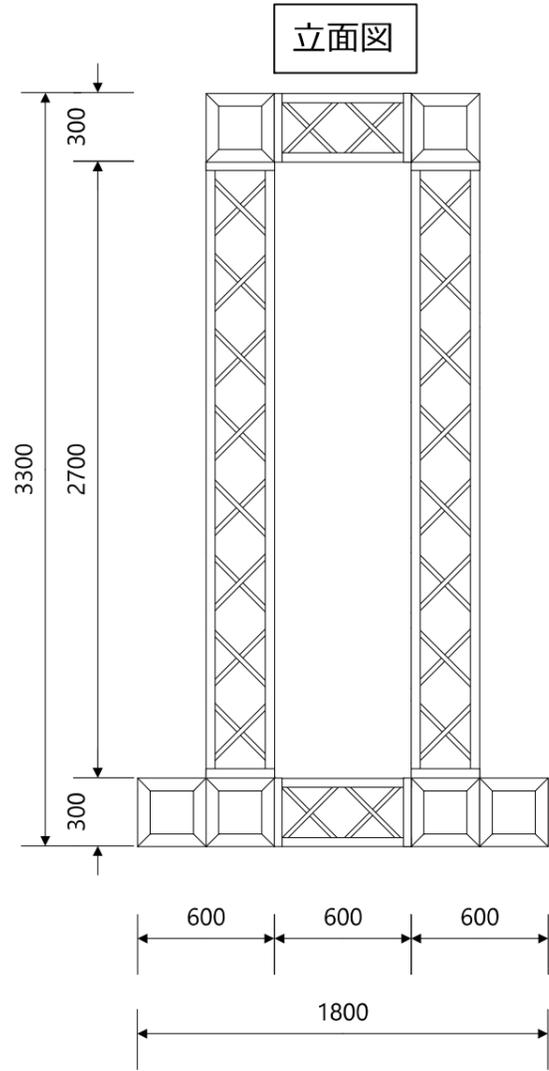

4辺1枚 計4枚



4辺1枚 計4枚

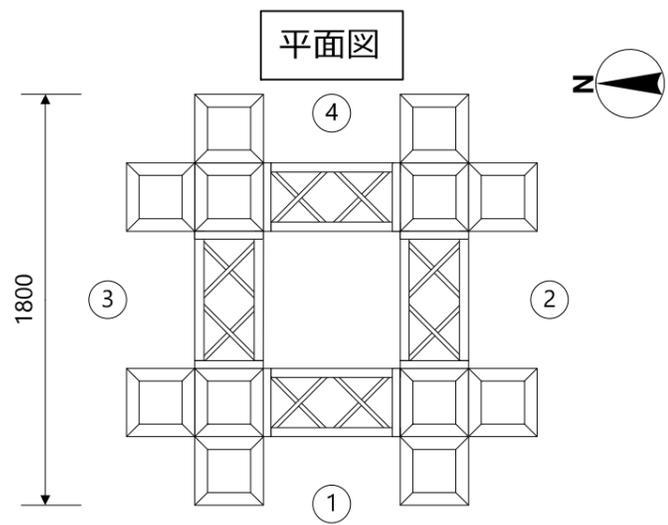

規格番号	名称	歓迎タワー
設置場所	打合せ後、決定	
規格	寸法	W1200×H3,000 W1,800×H300
	材質	軸木製、ベニヤ張り
	表示	片面
	字体	ゴシック
	印字	インクジェット出力又はカッティング
	装飾	レイアウトのとおり
	設置方式 特記	トラスゲートに貼付け 安全対策として、転倒防止策を施す

わたSHIGA輝く国スポ・障スポ 高島市実行委員会	湖国の感動 未来へつなぐ <b>わたSHIGA輝く国スポ</b> 第79回国民スポーツ大会 <b>2025</b>	競技名	第79回国民スポーツ大会 ソフトボール・高等学校野球(軟式)競技会	縮尺	S=1/30(A3)
		図面名	サイン計画 歓迎タワー	修正日	2025/01/15



1枚

名 称	記念撮影パネル	
設置場所	打合せ後、決定	
規 格	寸 法	W2,100×H2,100
	材 質	木枠+出力シート
	表 示	片面
	字 体	ゴシック・指定ロゴ
	印 字	インクジェットフルカラー
設置方式	自立式	
特 記	安全対策として、転倒防止策を施す	

わたSHIGA輝く国スポ・障スポ 高島市実行委員会



競技名

第79回国民スポーツ大会  
ソフトボール・高等学校野球(軟式)競技会

縮尺

S=1/20(A3)

図面名

サイン計画 記念撮影パネル

修正日

2025/01/15