



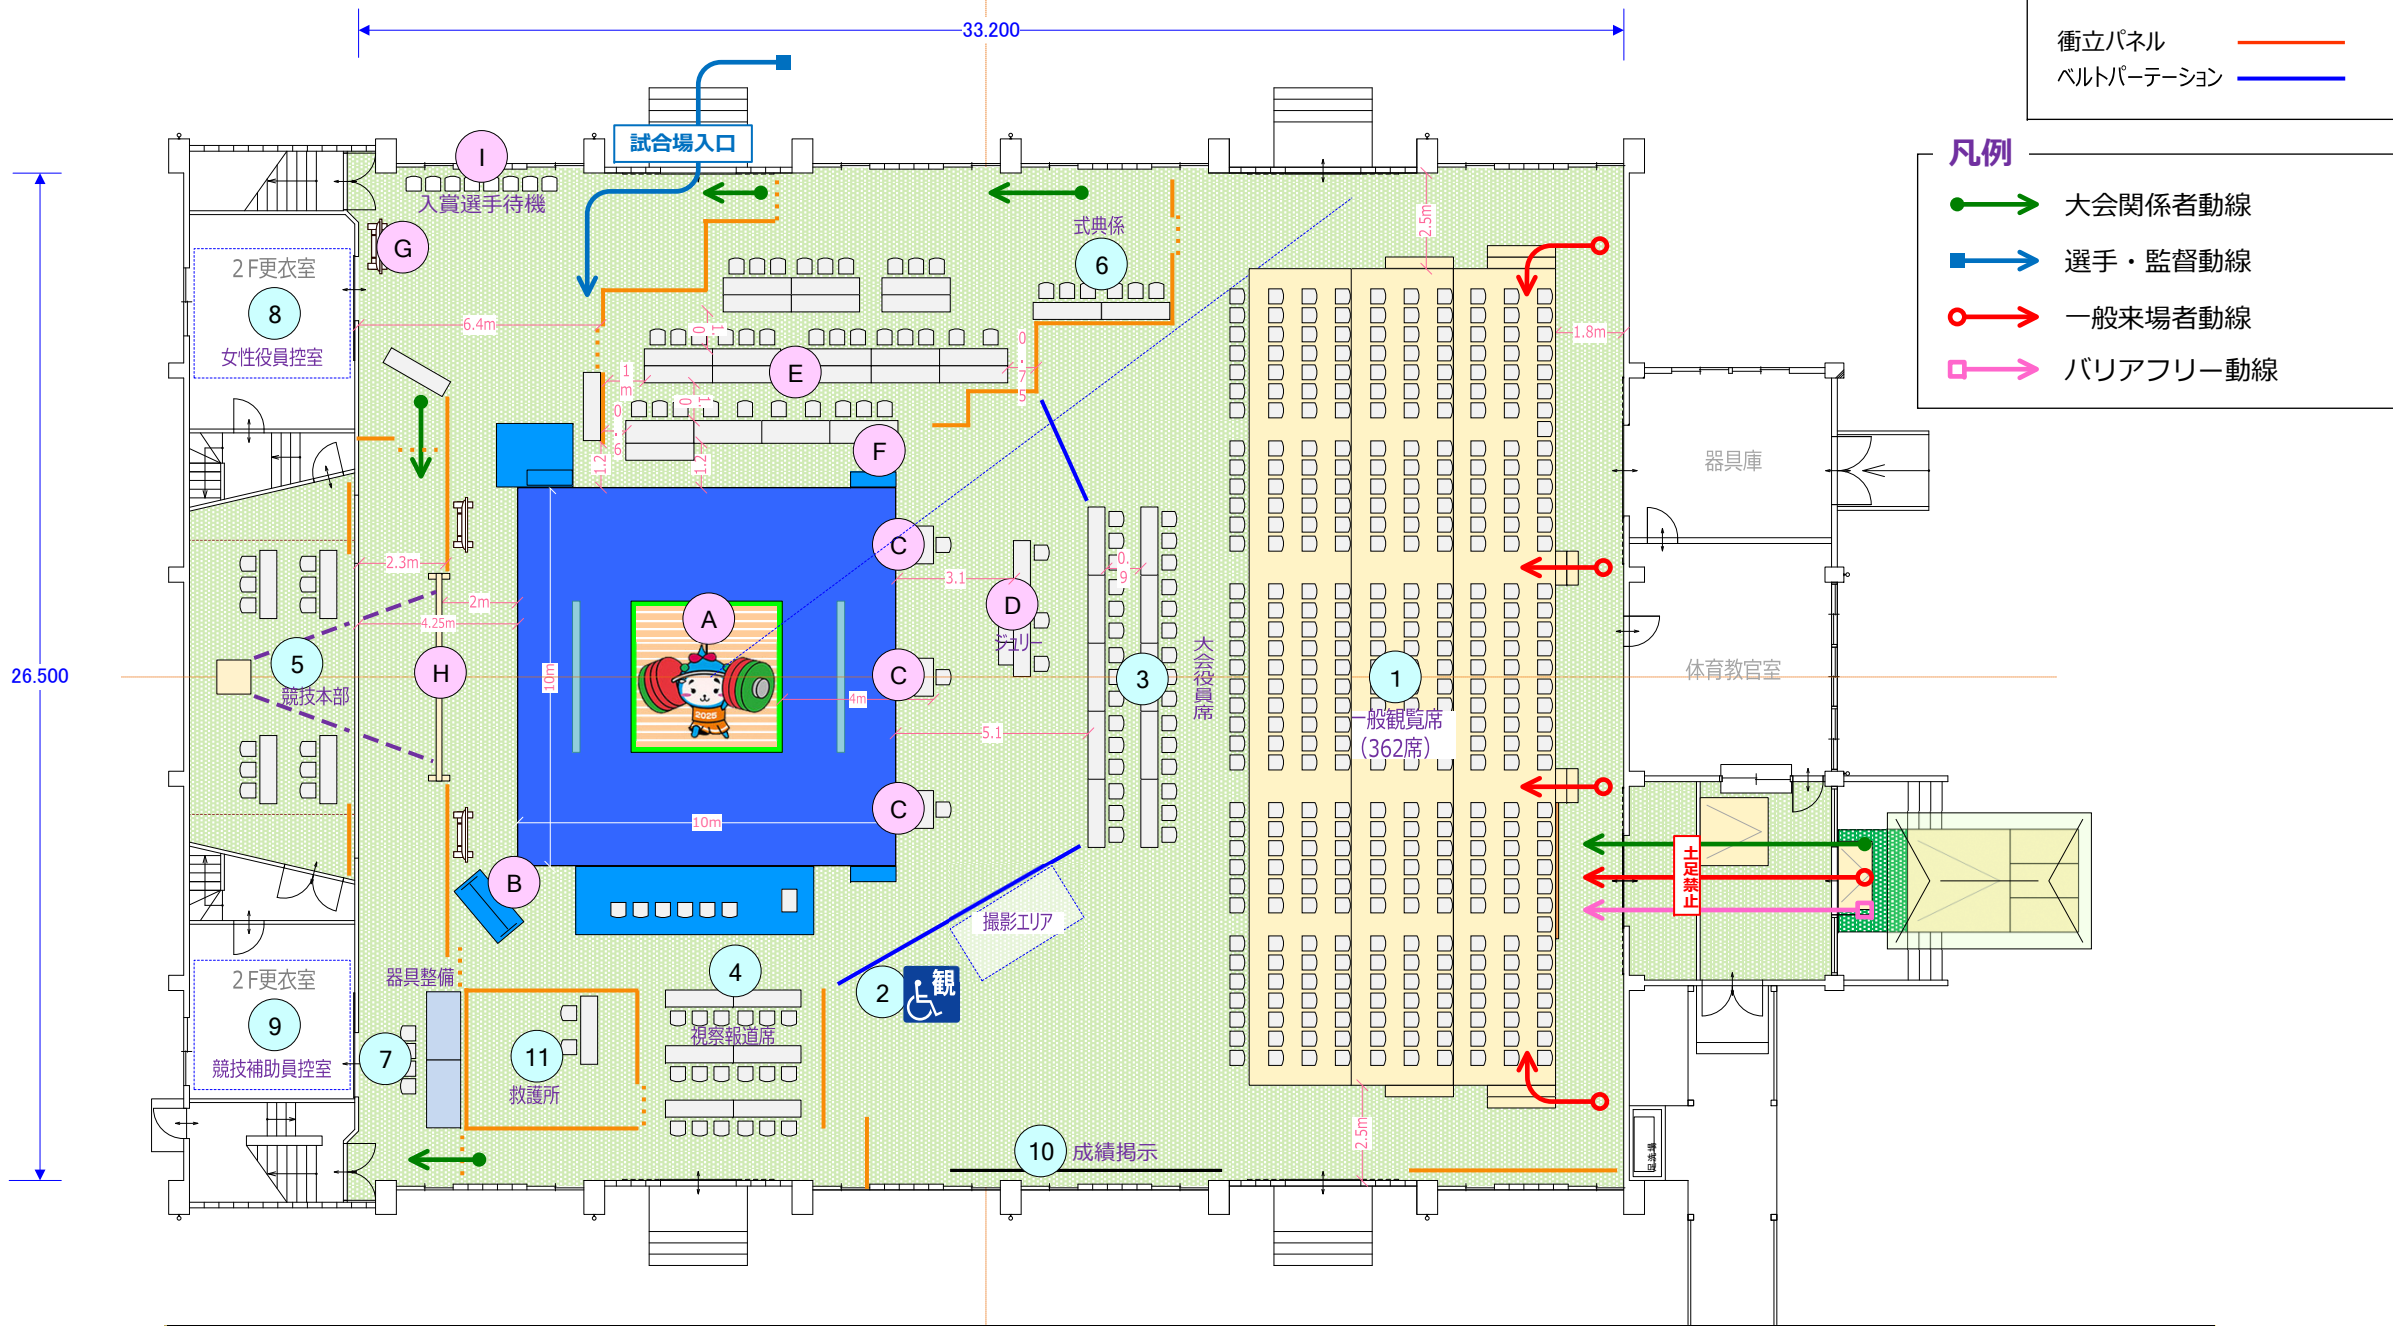

NO	施設名称	NO	施設名称	NO	施設名称	NO	施設名称
A	演技台	12	検量室	23	アップ場	34	輸送交通本部
B	アテンプトボード	13	来賓・大会役員控室	24	アップ場受付	35	無料ドリンク・ふるまいコーナー
C	レフリー席	14	日本協会控室	25	練習会場	36	弁当引換所
D	ジュリー席	15	ドーピングコントロール	26	練習会場受付	37	売店
E	本部席・放送席	16	実施本部・記録送信員席	27	受付	38	一般休憩所
F	メディアカル席	17	競技会係員・ボランティア控所	28	インタビューコーナー	39	消防・会場・美化係控所
G	試技順序器	18	選手控所	29	視察員控所	40	喫煙所
H	スコア表示	19	賞状・選手手帳引渡所	30	ベビールーム	41	ごみ集積所
I	入賞選手控所	20	選手更衣所（男子）・予備検量所	31	カームダウンスペース	42	仮設トイレ
		21	選手更衣所（女子）・予備検量所	32	総合案内所	43	駐車場係控所
		11	救護所	22	西日本学連控所	33	シャトルバス乗降所
						44	

わたSHIGA輝く国スポ・障スポ高島市実行委員会

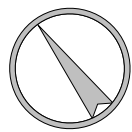

競技名

第79回国民スポーツ大会ウエイトリフティング競技会

縮尺

S=1/200(A3)


図面名

会場配置図〈安曇川高等学校体育館〉

修正日

2025/03/08

NO	施設名称	NO	施設名称	NO	施設名称
1	一般観覧席	16	実施本部・記録送信員席	31	カームダウンスペース
2	福祉席	17	競技会係員・ボランティア控所	32	総合案内所
3	大会役員席	18	選手控所	33	シャトルバス乗降所
4	視察・報道員席	19	賞状・選手手帳引渡所	34	輸送交通本部
5	競技本部	20	選手更衣所（男子）・予備検量所	35	無料ドリンク・ふるまいコーナー
6	式典係員控所	21	選手更衣所（女子）・予備検量所	36	弁当引換所
7	器具整備所	22	西日本学連控所	37	売店
8	女性役員控室	23	アップ場	38	一般休憩所
9	競技補助員控所	24	アップ場受付	39	消防・会場・美化係控所
10	成績掲示板	25	練習会場	40	喫煙所
11	救護所	26	練習会場受付	41	ごみ集積所
12	検量室	27	受付	42	仮設トイレ
13	来賓・大会役員控室	28	インタビューコーナー	43	駐車場係控所
14	日本協会控室	29	視察員控所	44	
15	ドーピングコントロール	30	ベビーラーム	45	

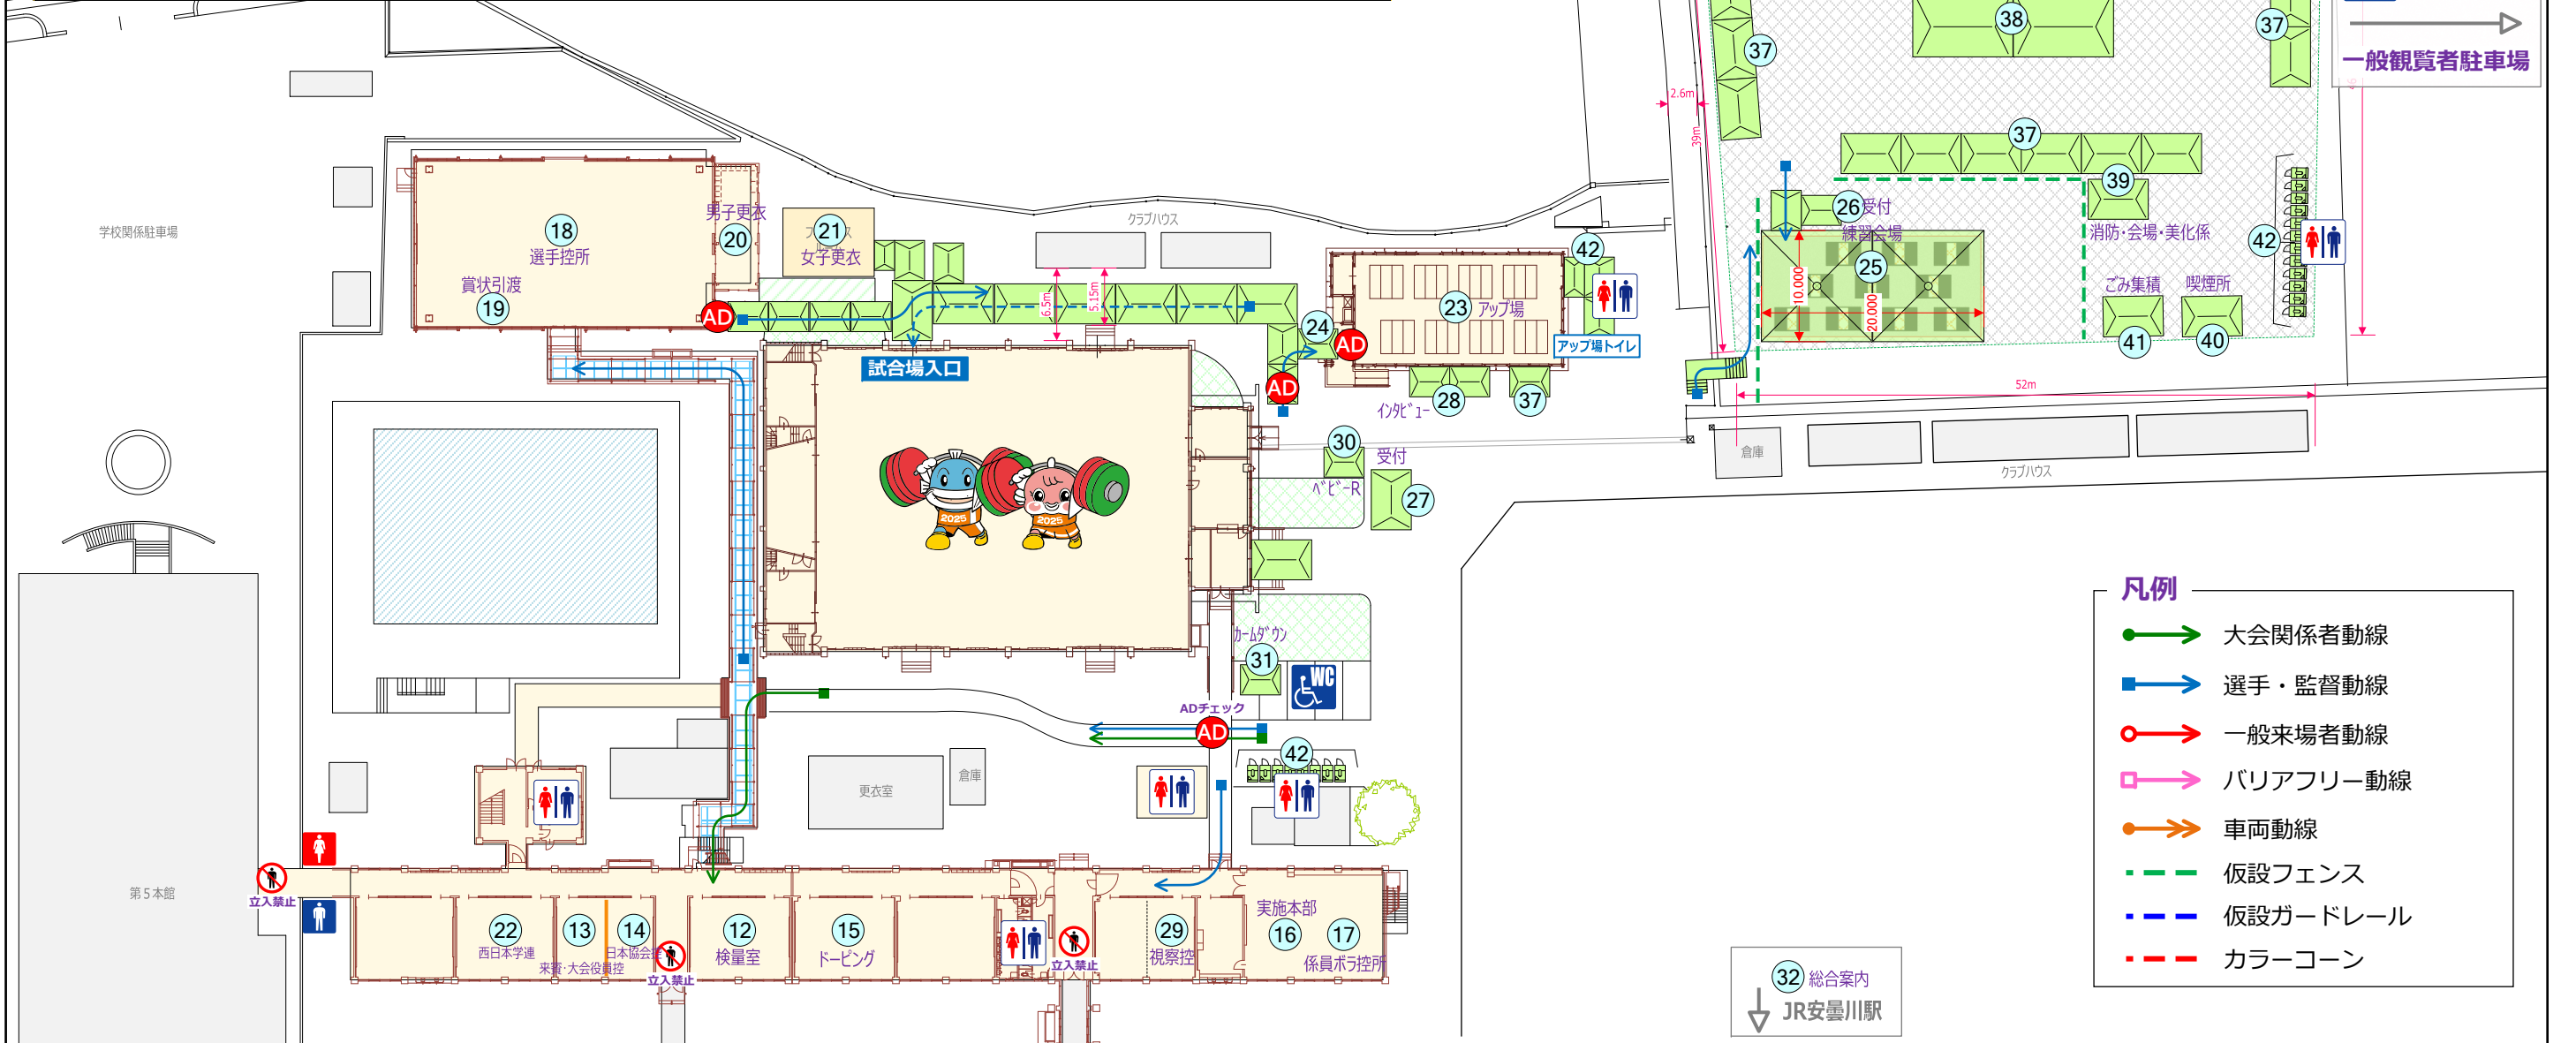

わたSHIGA輝く国スポ・障スポ高島市実行委員会



競技名

第79回国民スポーツ大会ウエイトリフティング競技会

縮尺


S=1/600(A3)

図面名

会場全体図<安曇川高等学校>


修正日

2024/03/19


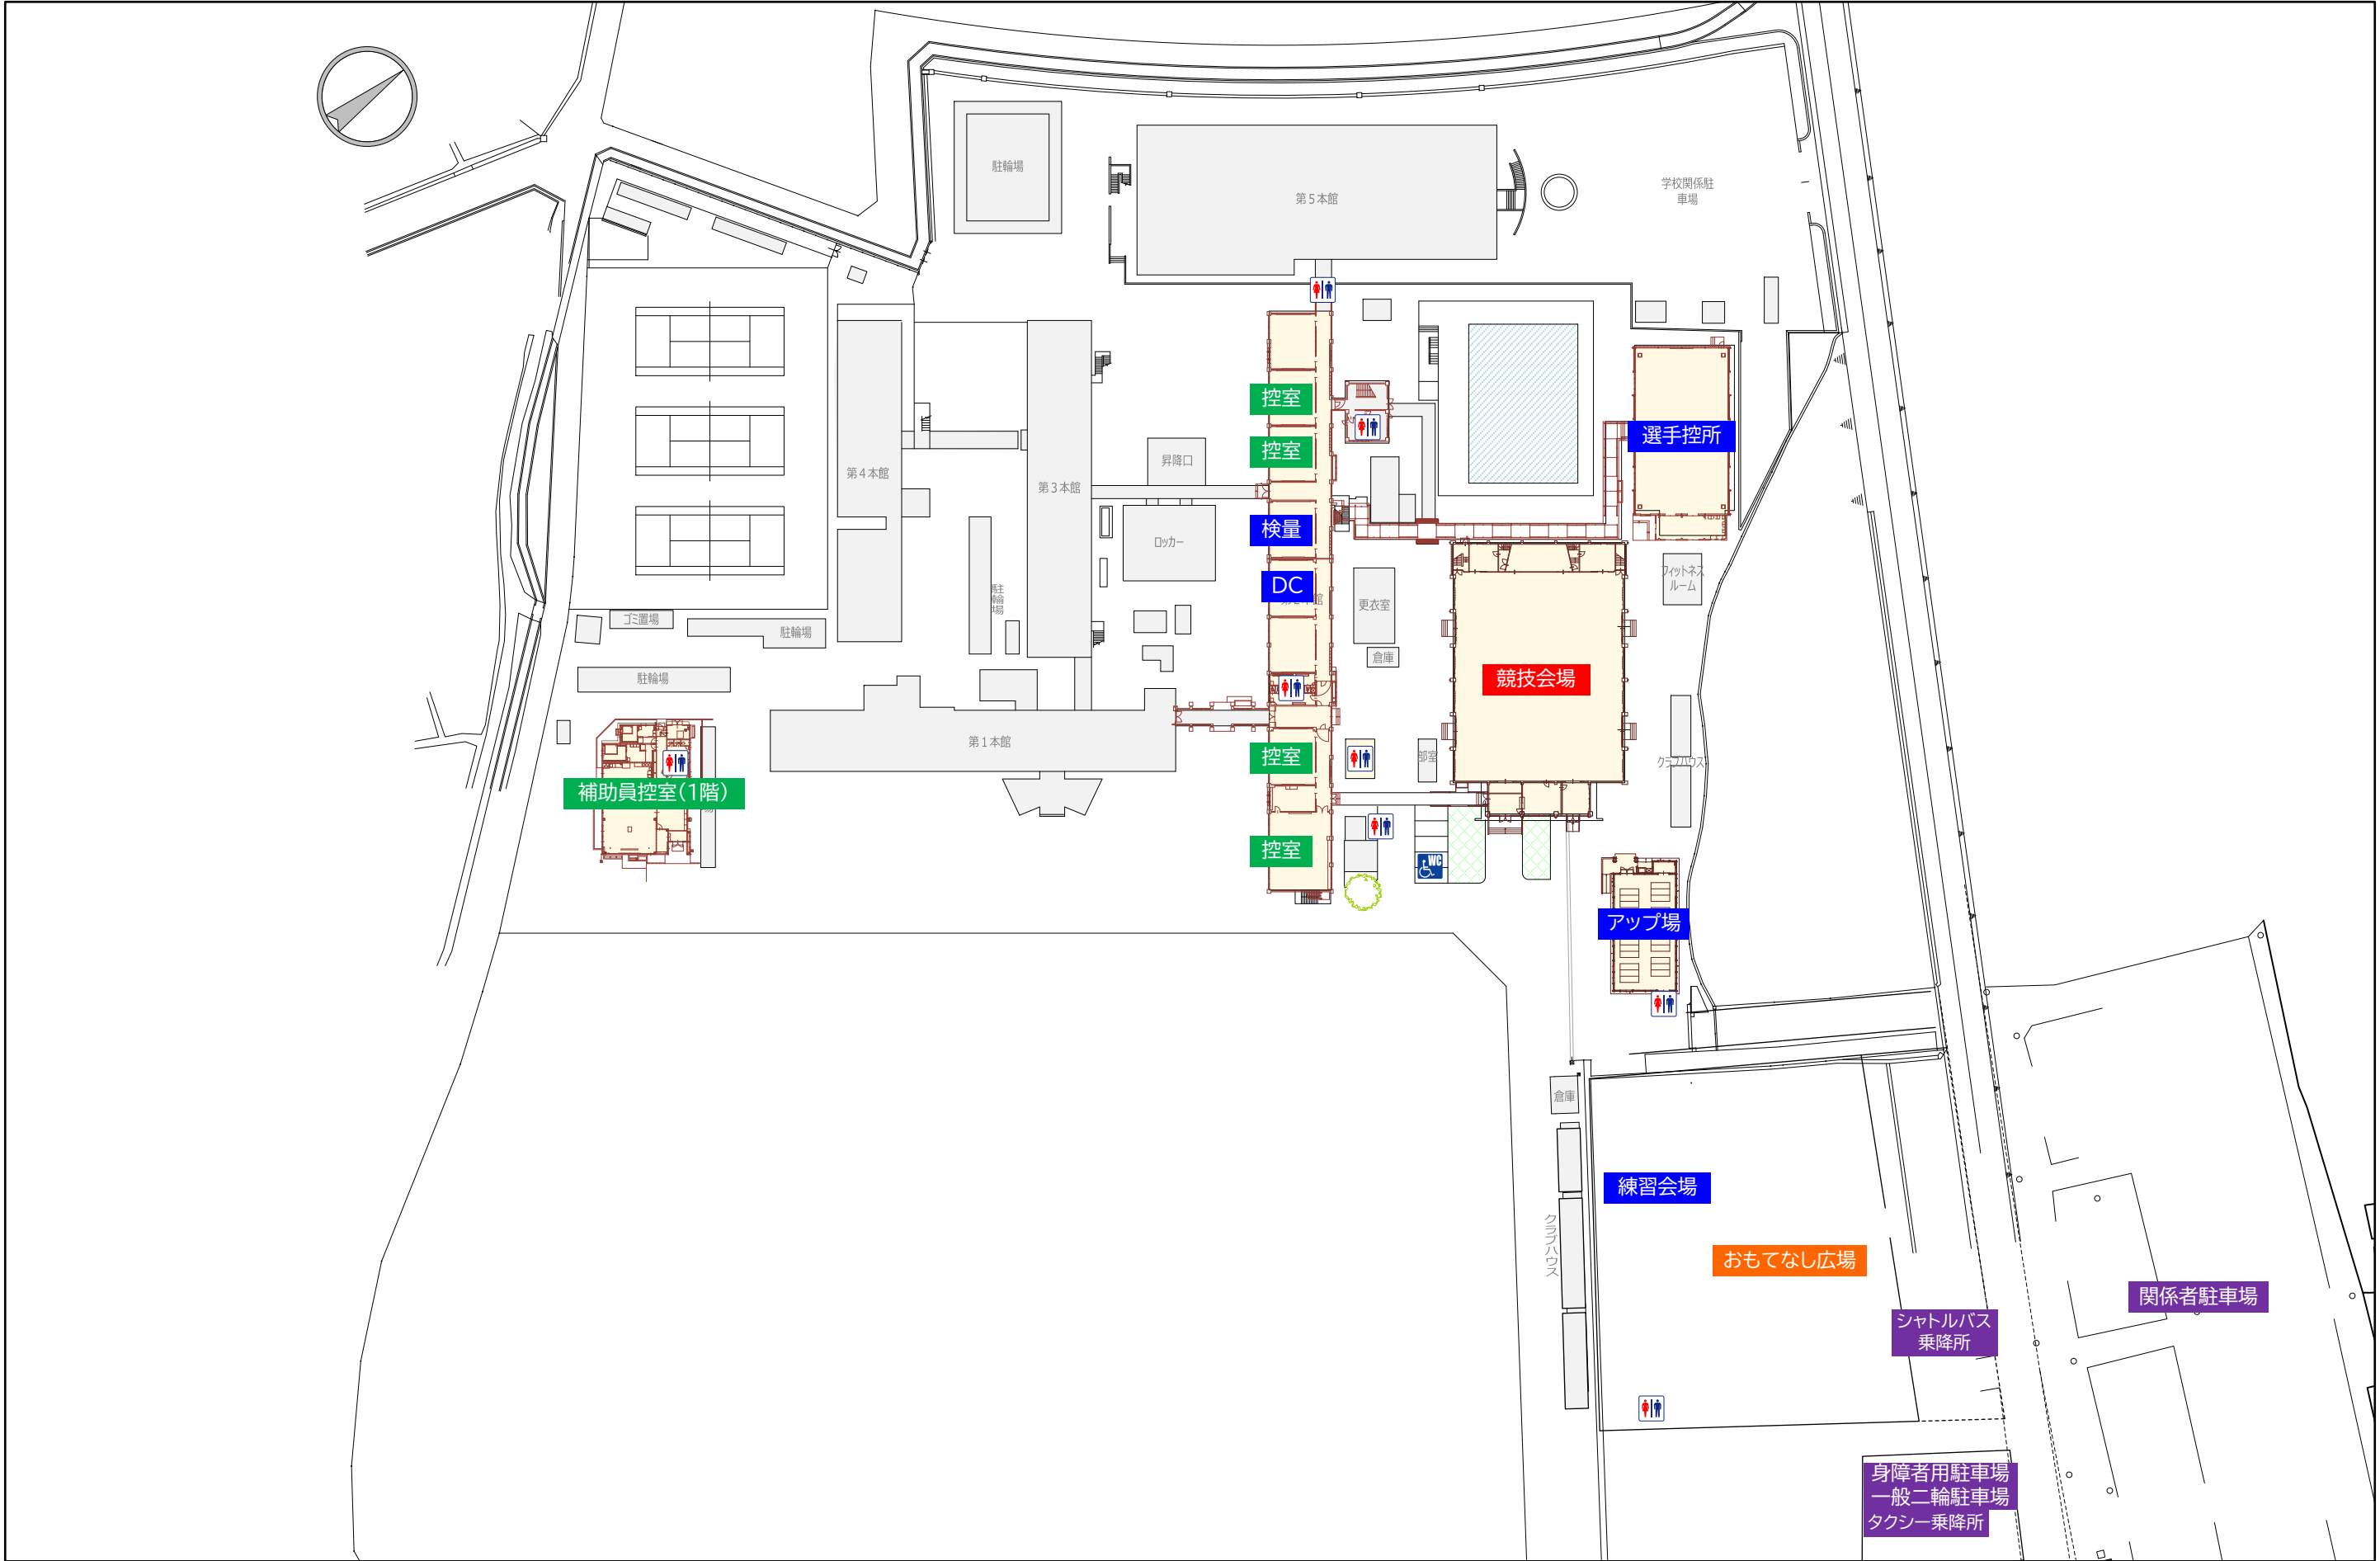


わたSHIGA輝く国スポ・障スポ高島市実行委員会	湖国の感動 未来へつなぐ 	競技名	第79回国民スポーツ大会ウエイトリフティング競技会	縮尺	S=1/1000(A3)
		図面名	会場周辺図<安曇川高等学校>	修正日	2025/03/11

立面図 S=1/100

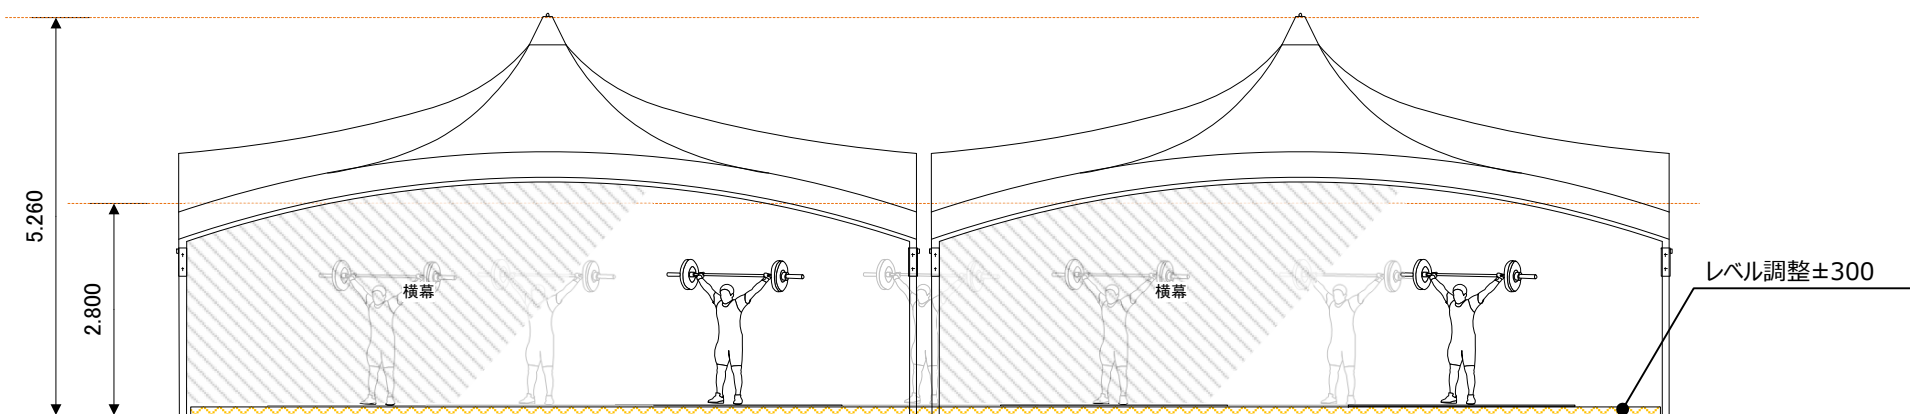




平面図 S=1/100

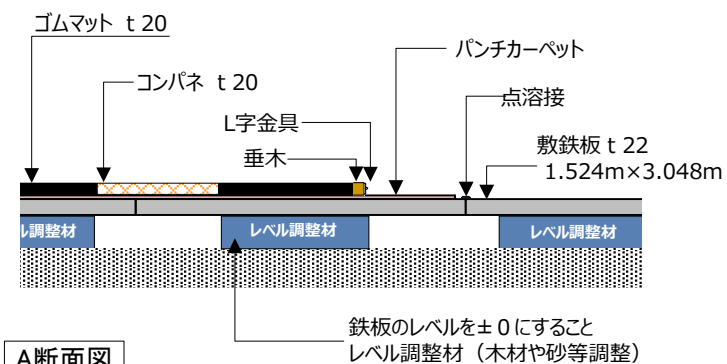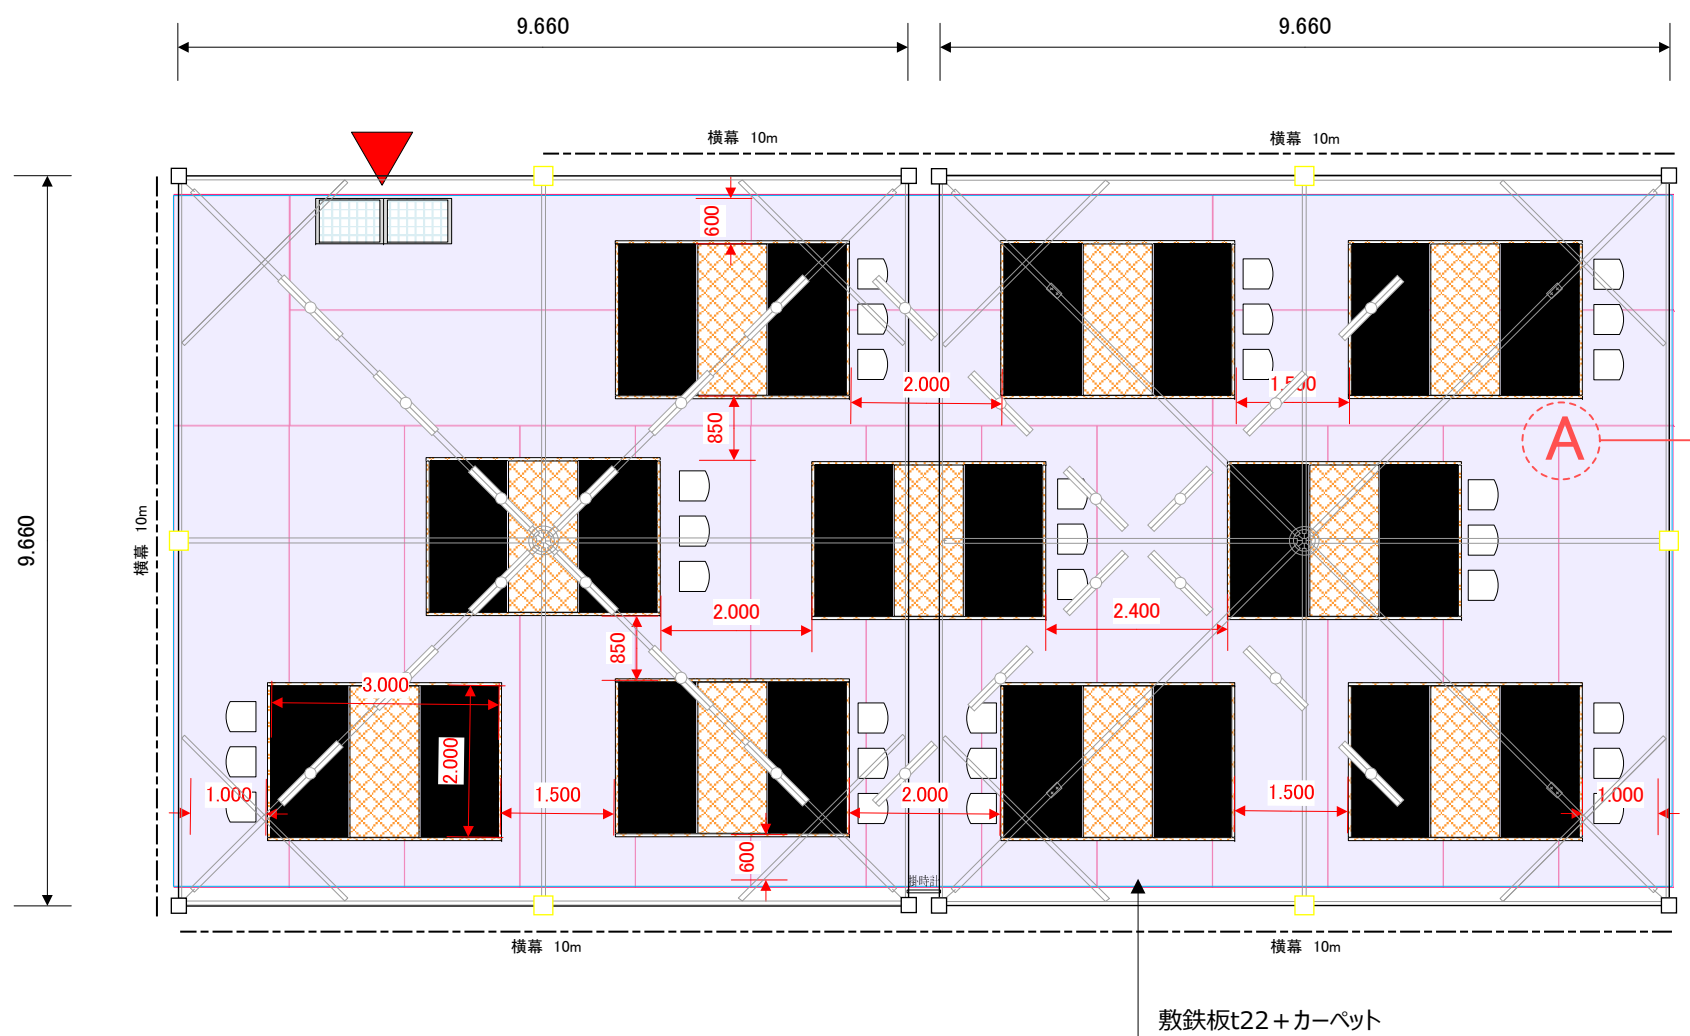

A断面図

- ・競技の特性上、プラットフォーム下部の鉄板レベルを±0にすること。
- ・溶接割れは速やかに補修を行うこと

放送席（競技会場）

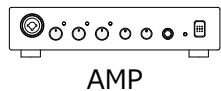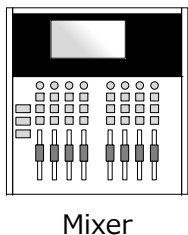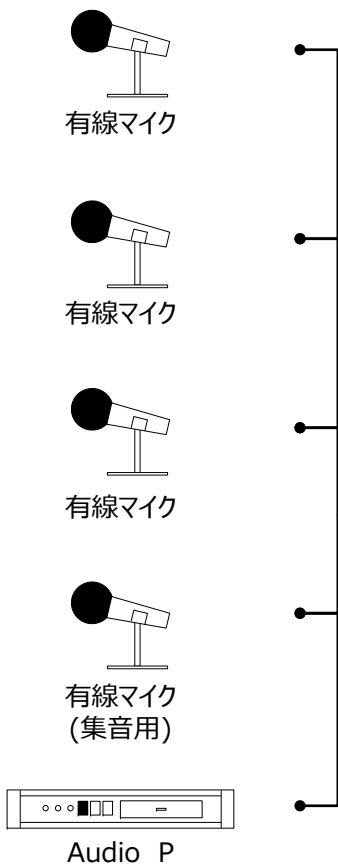

体育館内



格技場




アップ場





一般休憩所






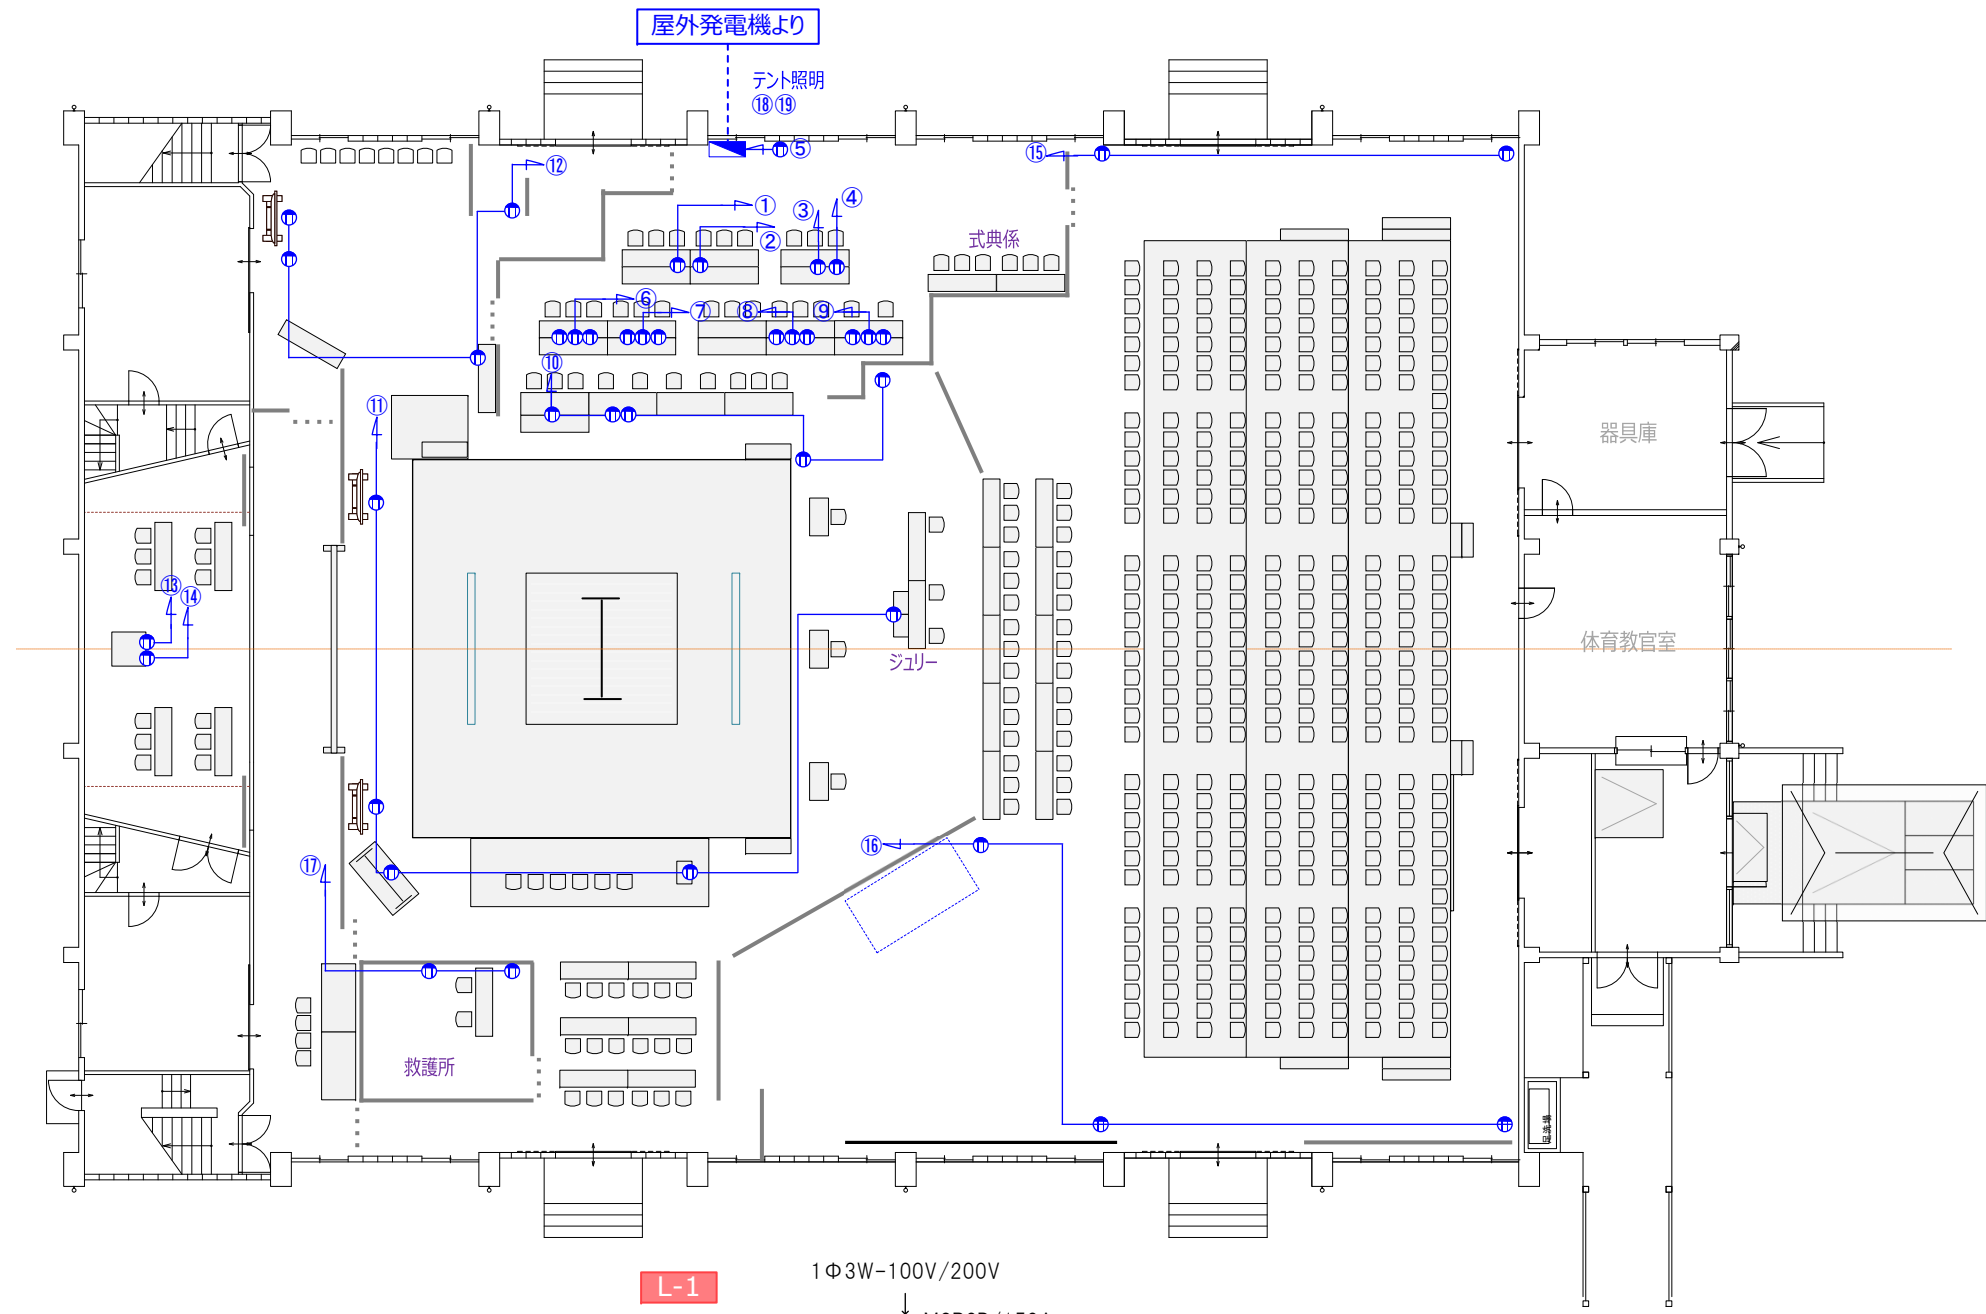


L-1		1Φ3W-100V/200V	
		↓ MCB3P/150A	
コンセントx1	1	×	2 コンセントx1
コンセントx1	3	×	4 コンセントx1
コンセントx1	5	×	6 コンセントx3
コンセントx3	7	×	8 コンセントx3
コンセントx3	9	×	10 コンセントx5
コンセントx5	11	×	12 コンセントx4
コンセントx1	13	×	14 コンセントx1
コンセントx2	15	×	16 コンセントx3
コンセントx2	17	×	18 照明器具
照明器具	19	×	20 ヨビ
		2P/20Ax20	

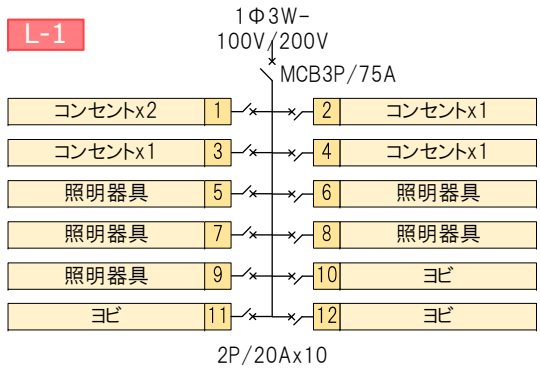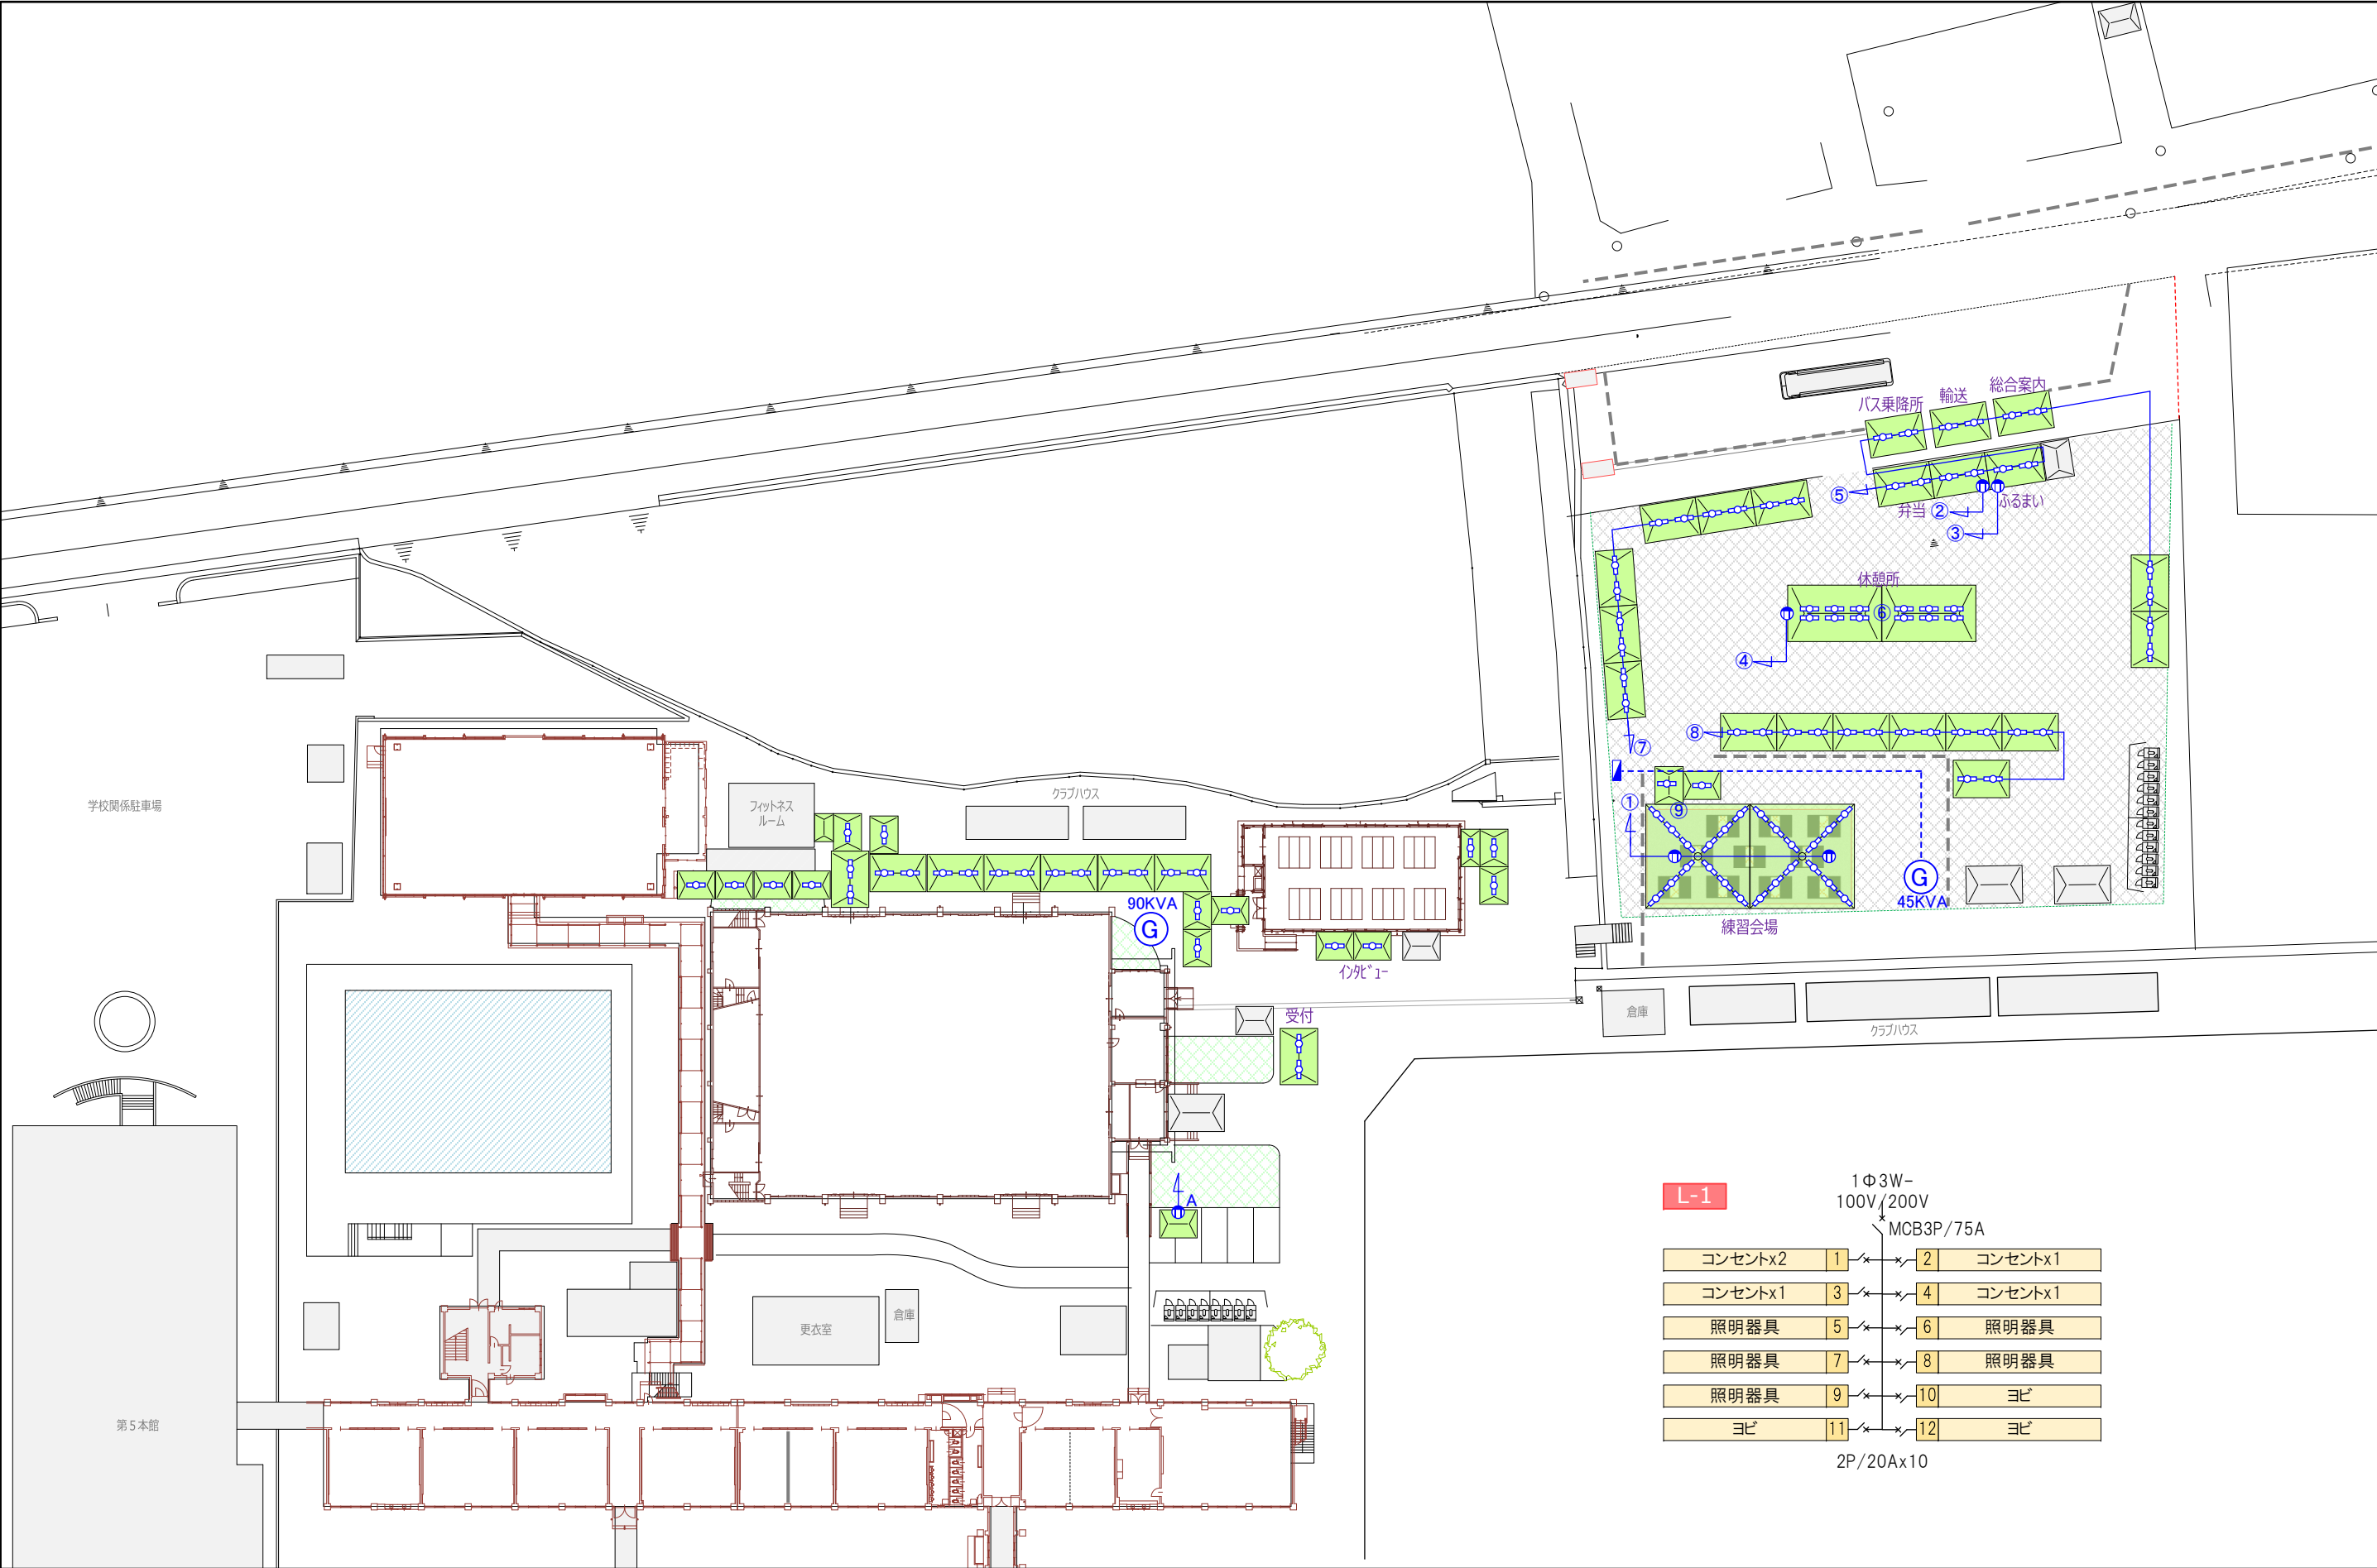

わたSHIGA輝く国スポ・障スポ高島市実行委員会	湖国の感動 未来へつなぐ  第79回国民スポーツ大会・第24回全国障害者スポーツ大会 2025	競技名	第79回国民スポーツ大会ウエイトリフティング競技会	縮尺	S=1/600(A3)
		図面名	電気設備図<安曇川高等学校>	修正日	2025/03/19

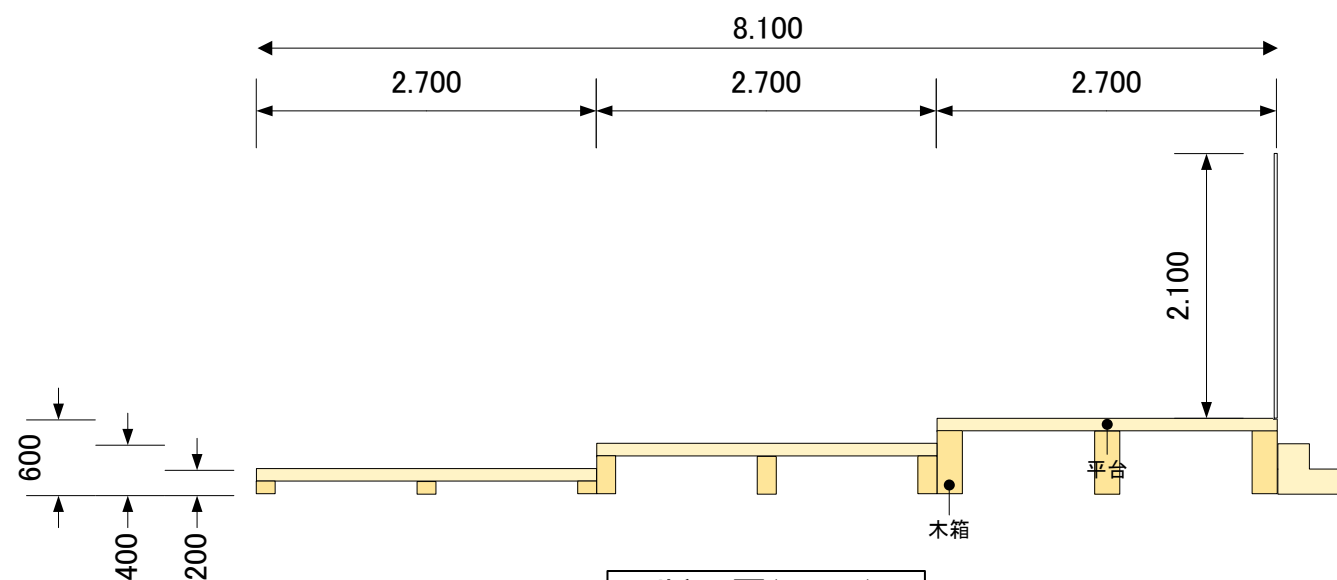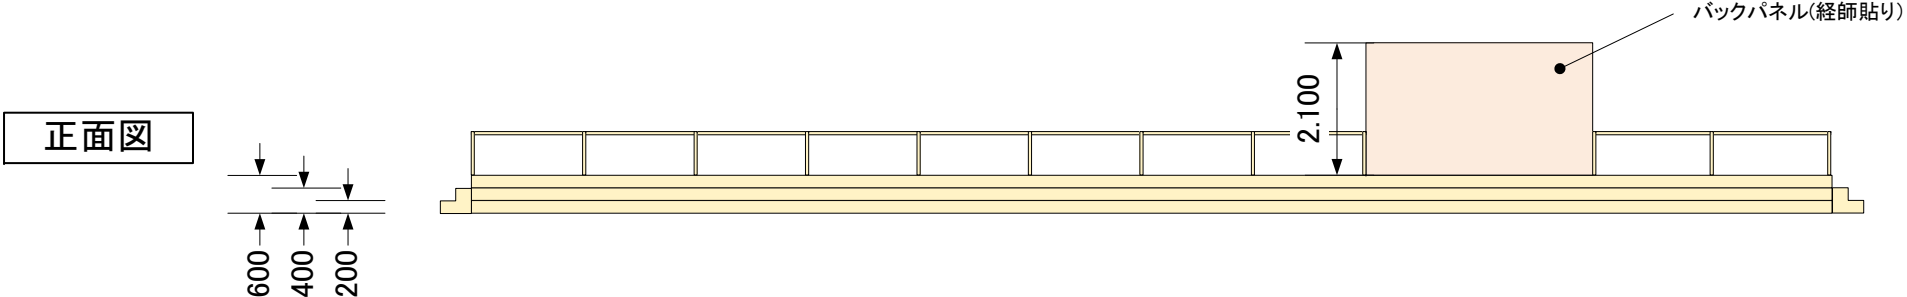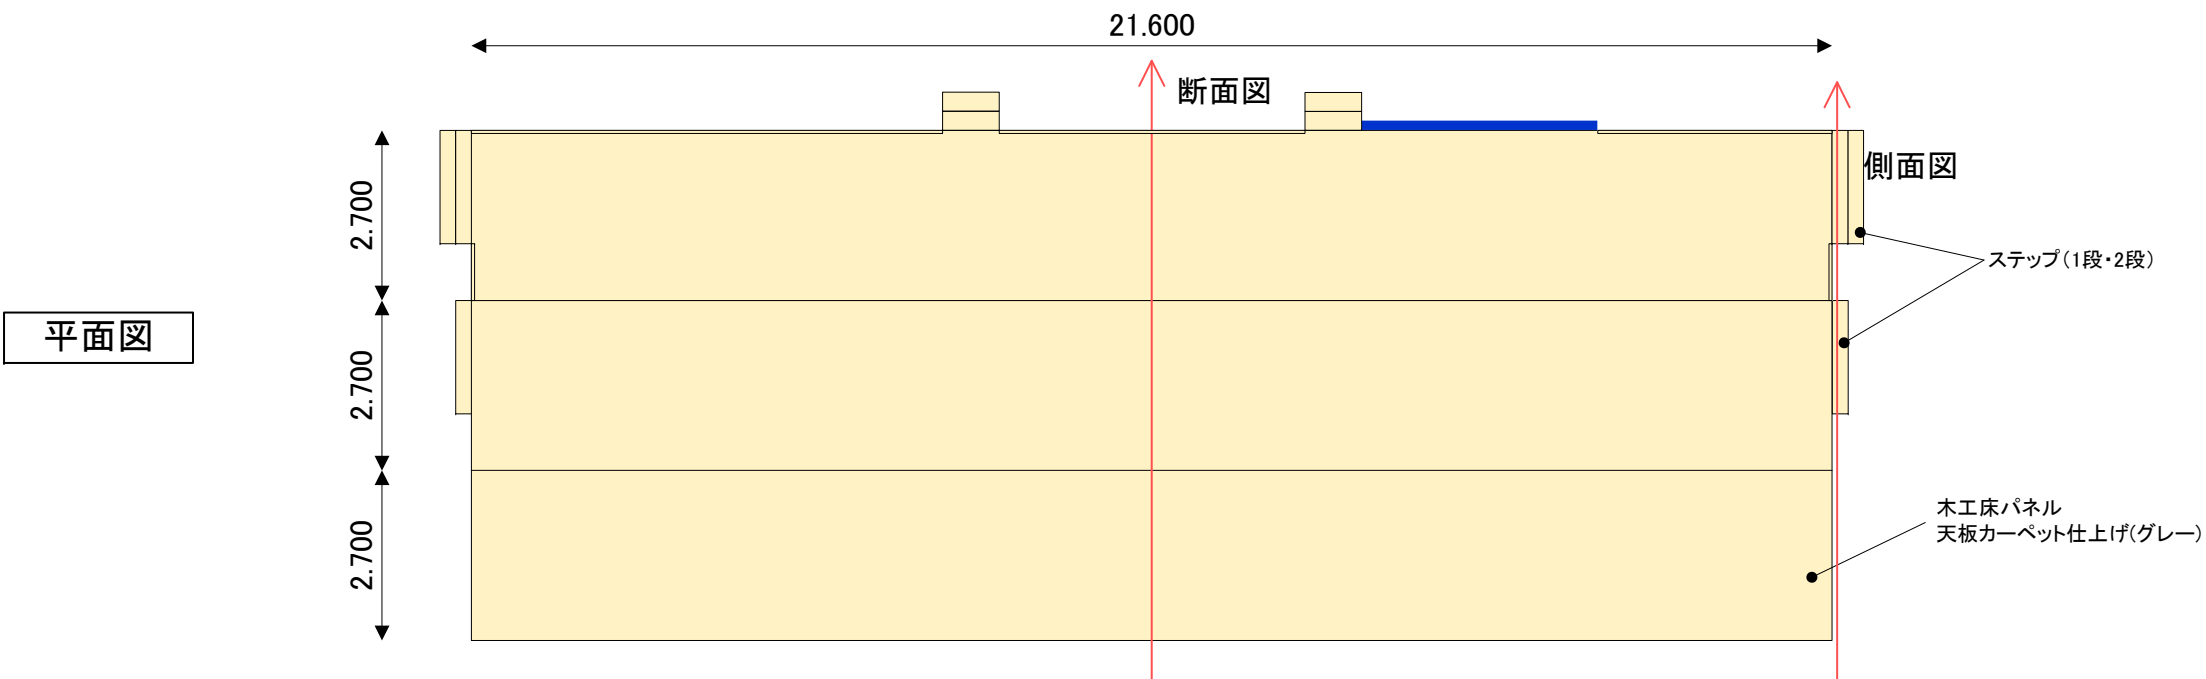

断面図(1 / 60)

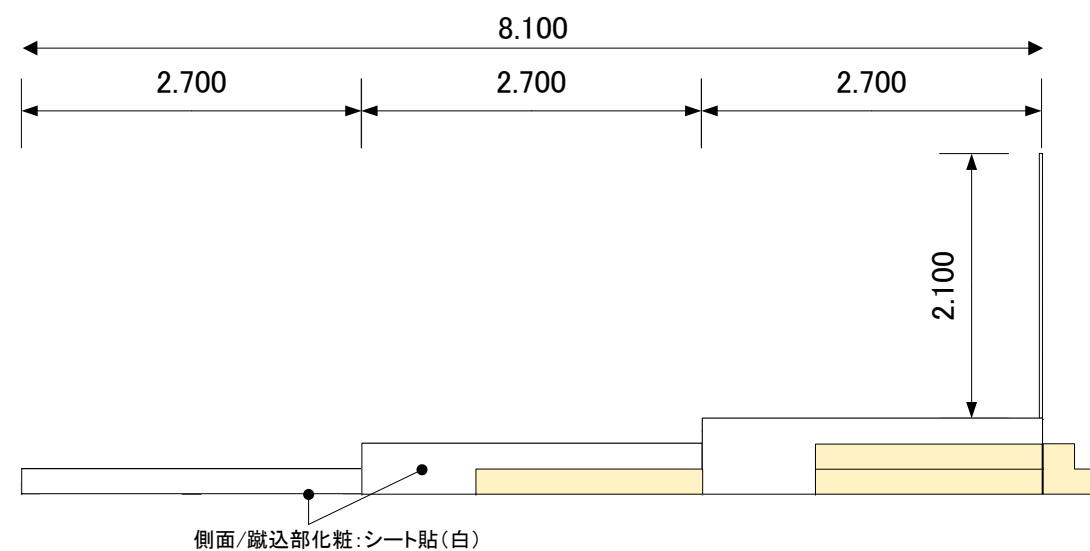

側面図(1 / 60)

わたSHIGA輝く国スポ・障スポ高島市実行委員会



競技名

第79回国民スポーツ大会ウエイトリフティング競技会

縮尺


S=1/120(A3)

図面名


ひな壇詳細図

修正日


正面図

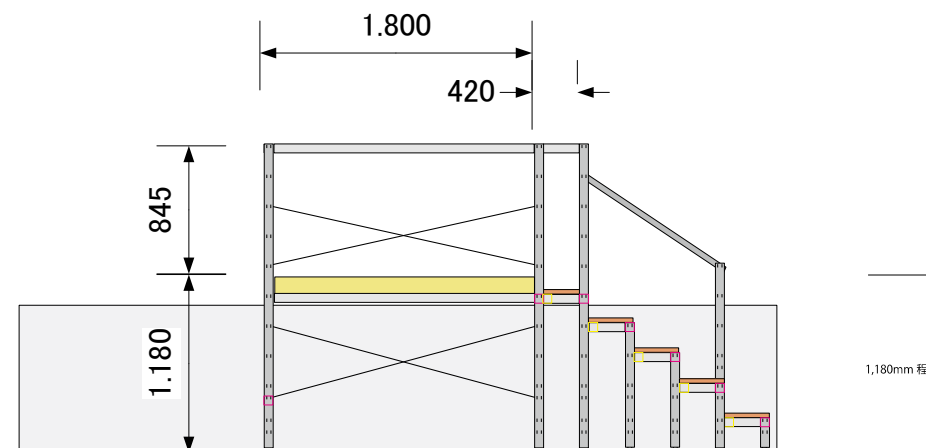

側面図

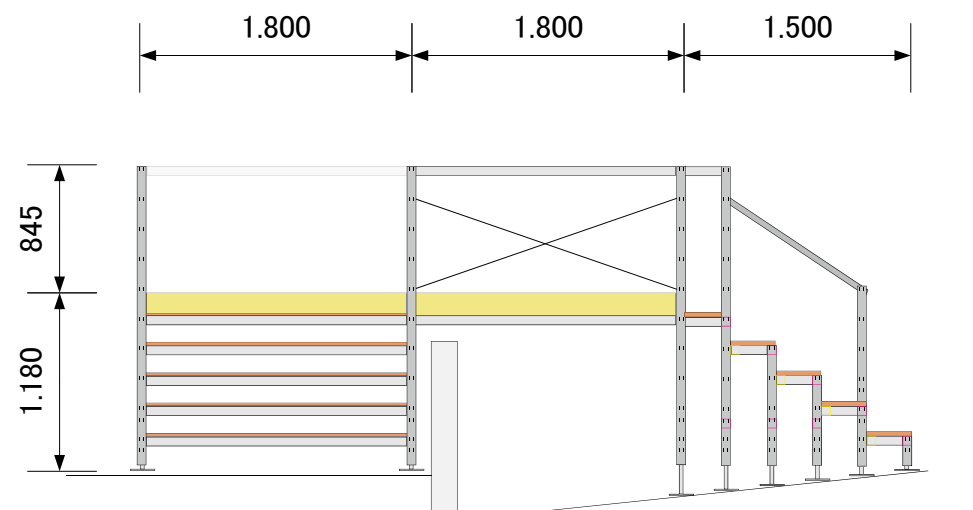

平面図

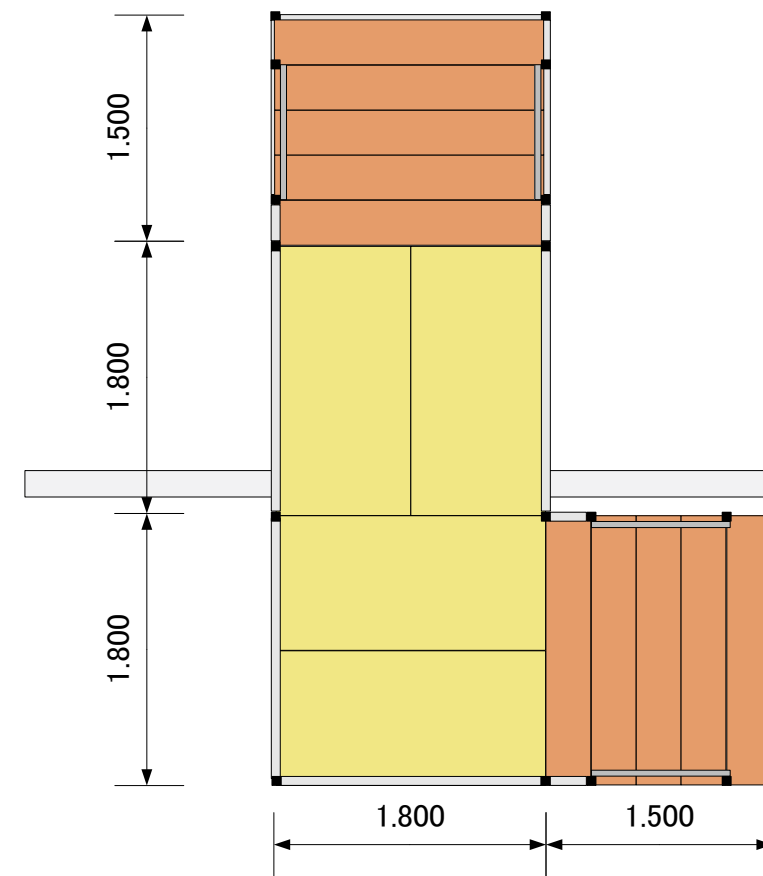

わたSHIGA輝く国スポ・障スポ高島市実行委員会



競技名

第79回国民スポーツ大会ウエイトリフティング競技会

縮尺

S=1/50(A3)

図面名

仮設階段詳細図


修正日

競 技 名	No.	施 設 名 称	設 置 場 所	設置日	撤去日
ウェイトリフティング	A~I	演 技 台 周 辺	安 曇 川 高 等 学 校 体 育 館		

2025/03/11

1 / 100


No.	項 目 / 規 格	数 量	単 位	調 達 方 法	No.	項 目 / 規 格	数 量	単 位	調 達 方 法
1	〈★館内共通〉				51	電波時計 壁掛け	2	台	レンタル
2	フロアシート	940	m2	レンタル	52	ノートパソコン	1	台	レンタル
3	工場扇	2	台	レンタル	53	インクジェットプリンタ	2	台	レンタル
4	冷風機	2	台	レンタル	54	デジタル複合機	1	台	レンタル
5	電気設備	1	式	レンタル	55	LAN設定	1	式	レンタル
6					56	放送設備	1	式	レンタル
7	〈A_演技台〉				57	音響オペレーター	14	日	レンタル
8	演技台 10m×10m H0.5	1	式	競技団体	58	延長コード 3口/5m	2	本	レンタル
9	競技用プラットフォーム	1	式	競技団体	59	ドラムコード	1	台	レンタル
10	チョークボウル	1	台	競技団体	60	ノートパソコン	2	台	専門業者
11	クッションカーペット	100	m2	レンタル	61	ポケットWiFi	1	台	専門業者
12	パンチカーペット	4	m2	レンタル	62	モニター 18.5インチ	5	台	専門業者
13	ストッパー L4.0	2	本	レンタル	63	競技運営システム	1	式	専門業者
14	ステップ 0.9 2段	4	台	レンタル	64	賞状筆耕	1	式	専門業者
15	衝立パネル W900	11	枚	レンタル	65				
16	衝立カーテン W900	1	枚	レンタル	66	〈F_メディカル席〉			
17	デジタルビデオカメラ	1	台	専門業者	67	デコラテーブル D0.6	1	台	レンタル
18	〈器具係席〉				68	テーブルクロス	1	枚	レンタル
19	ステージ 6.3×1.8×0.4	1	式	レンタル	69	パイプ椅子	3	脚	レンタル
20	パンチカーペット	12	m2	レンタル	70				
21	パイプ椅子	6	脚	レンタル	71	〈G_選手だまり〉			
22	ディスク置き	2	枚	レンタル	72	デコラテーブル	2	台	レンタル
23	小机	1	台	レンタル	73	モニター 55インチ	2	台	専門業者
24	モニター 18.5インチ	1	台	専門業者	74				
25					75	〈H_スコア表示〉			
26	〈B_アテンプトボード〉				76	スクリーン	1	式	専門業者
27	アテンプトボード	1	式	競技団体	77	プロジェクター	1	式	専門業者
28	アテンプトボード用架台	1	台	レンタル	78	卓球フェンス	1	式	施設備品
29	モニター 65インチ	2	台	専門業者	79				
30					80	〈I_入賞選手控所〉			
31	〈C_レフリー席〉				81	パイプ椅子	11	脚	レンタル
32	デコラテーブル 0.9×0.6	3	台	レンタル	82				
33	テーブルクロス	3	枚	レンタル	83	〈No.6_式典係員控所〉			
34	ミーティングチェア	3	脚	レンタル	84	デコラテーブル D0.6	2	台	レンタル
35					85	パイプ椅子	6	脚	レンタル
36	〈D_ジュリー席〉				86	表彰盆	10	枚	レンタル
37	デコラテーブル D0.6	2	台	レンタル	87	演台	1	台	レンタル
38	テーブルクロス	2	枚	レンタル	88	表彰台 □600	1	式	レンタル
39	ミーティングチェア	3	脚	レンタル	89	表彰台嵩上げ架台	2	式	レンタル
40	小机	1	台	レンタル	90				
41	モニター 18.5インチ	1	台	専門業者	91				
42					92				
43	〈E_本部席・放送席〉				93				
44	デコラテーブル	17	台	レンタル	94				
45	デコラテーブル D0.6	3	台	レンタル	95				
46	テーブルクロス	3	枚	レンタル	96				
47	パイプ椅子	30	脚	レンタル	97				
48	整理棚	2	台	レンタル	98				
49	衝立パネル W900	23	枚	レンタル	99				
50	衝立カーテン W900	2	枚	レンタル	100				

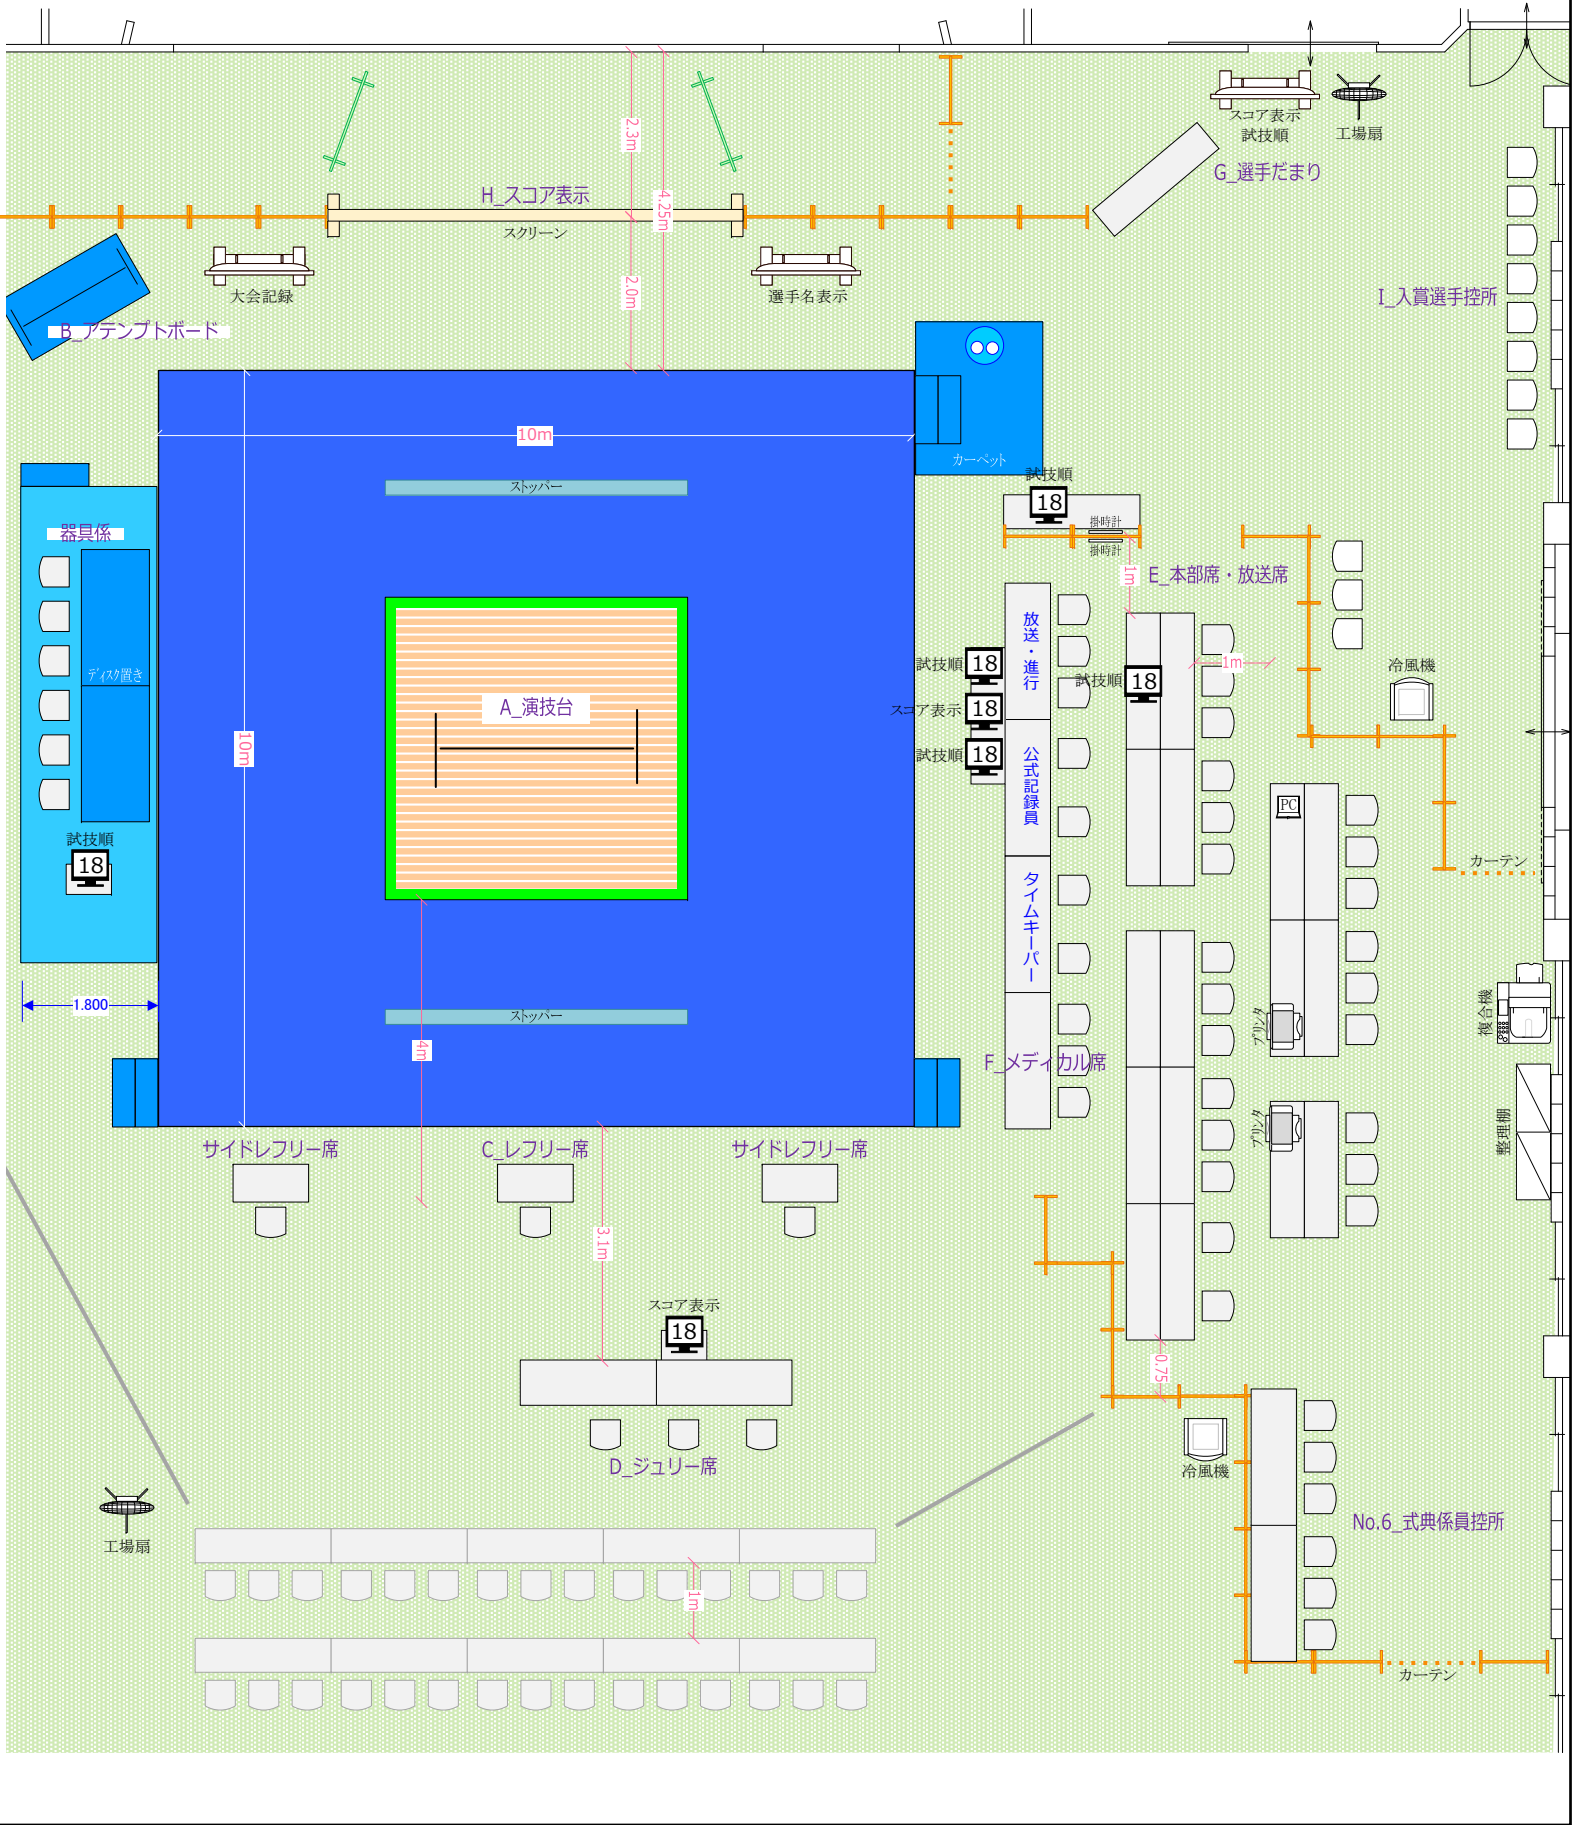

競 技 名	No.	施 設 名 称	設 置 場 所	設置日	撤去日
ウェイトリフティング	1~3 10	一 般 観 覧 席 周 辺	安 曇 川 高 等 学 校 体 育 館		


2025/03/11

1 / 120

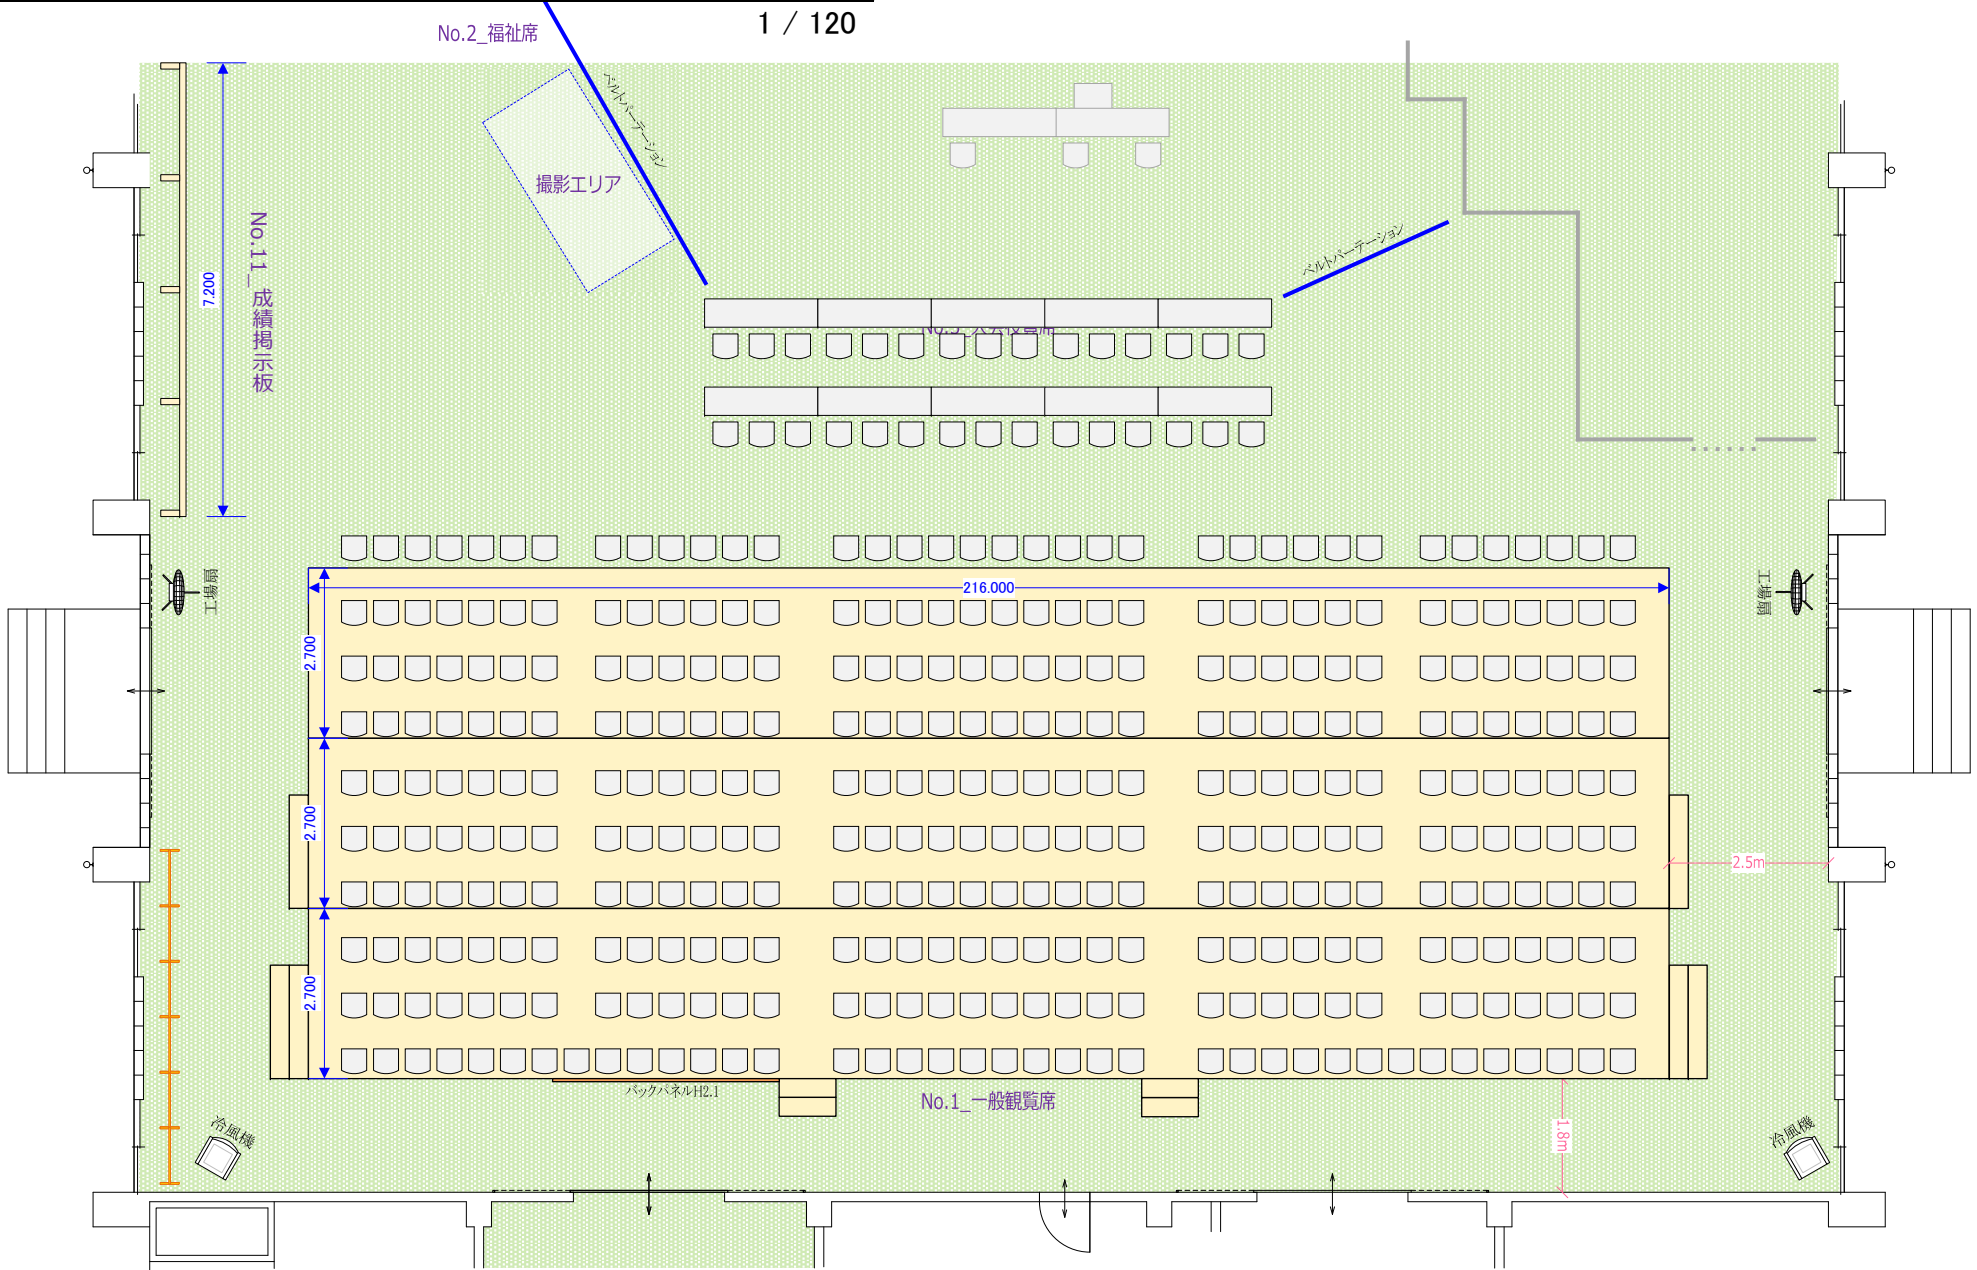

No.	項 目 / 規 格	数量	単位	調達方法	No.	項 目 / 規 格	数量	単位	調達方法	No.	項 目 / 規 格	数量	単位	調達方法	No.	項 目 / 規 格	数量	単位	調達方法
1	〈No.1_一般観覧席〉				16	〈No.2_福祉席〉				31					46				
2	ひな壇 H0.2~0.6 3段	1	式	レンタル	17	ベルトインパーテーション	6	本	レンタル	32					47				
3	階段 1.8 2段	2	台	レンタル	18					33					48				
4	階段 1.8 1段	2	台	レンタル	19	〈No.3_大会役員席〉				34					49				
5	階段 0.9 2段	2	台	レンタル	20	デコラテーブル	10	台	レンタル	35					50				
6	側面化粧	1	式	レンタル	21	テーブルクロス	10	枚	レンタル	36					51				
7	パンチカーペット	175	m2	レンタル	22	パイプ椅子	30	脚	レンタル	37					52				
8	仮設手すり	27	m	レンタル	23	ベルトインパーテーション	3	本	レンタル	38					53				
9	バックパネル H2.1	1	式	レンタル	24	〈No.10_成績掲示板〉				39					54				
10	パイプ椅子	362	席	レンタル	25	成績掲示板	1	枚	レンタル	40					55				
11	工場扇	2	台	レンタル	26	衝立パネル W900	6	枚	レンタル	41					56				
12	冷風機	2	台	レンタル	27					42					57				
13					28					43					58				
14					29					44					59				
15					30					45					60				

競技名	No.	施設名称	設置場所	設置日	撤去日
ウェイトリフティング	4 7 11	視察・報道員席所 器具 救護	安曇川高等学校 体育館		

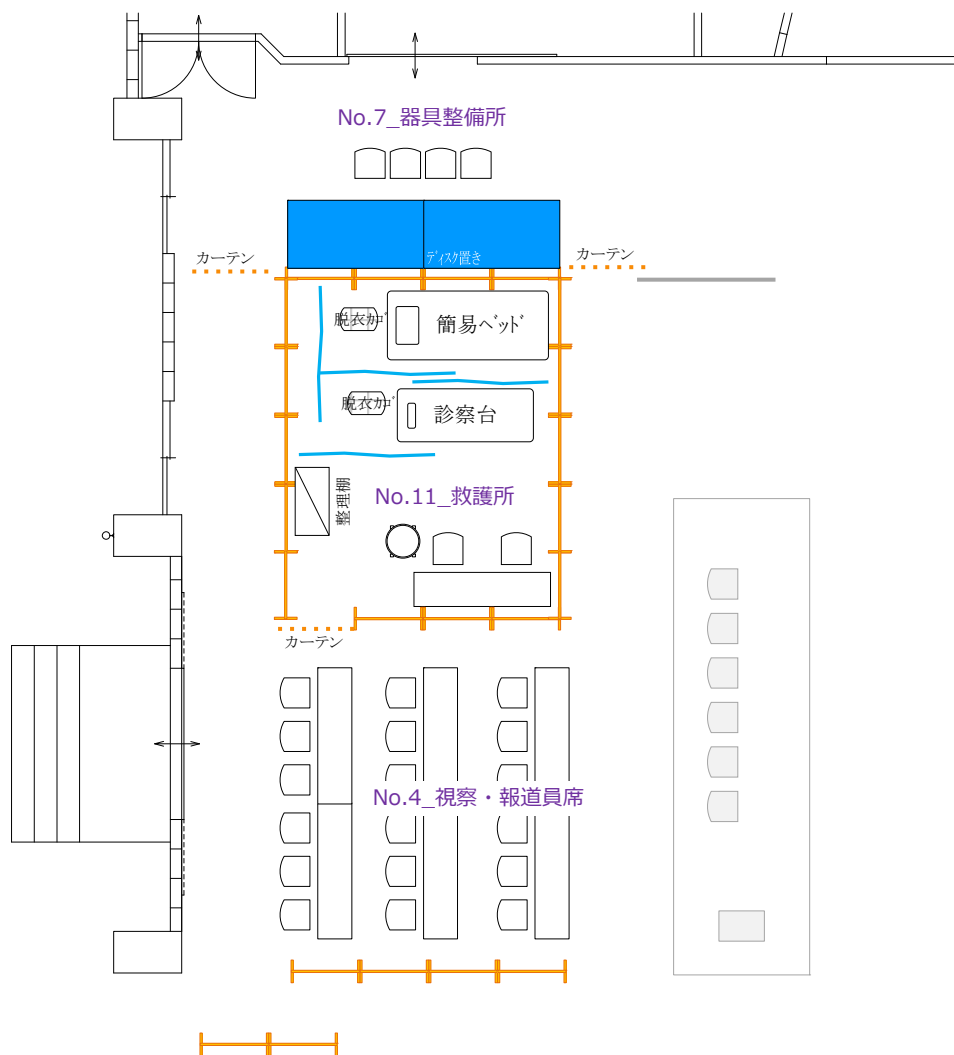


1 / 100

No.	項目 / 規格	数量	単位	調達方法	No.	項目 / 規格	数量	単位	調達方法
1	〈No.4_視察・報道員席〉				16	整理棚	1	台	レンタル
2	デコラテーブル	6	台	レンタル	17	衝立パネル W900	17	枚	レンタル
3	パイプ椅子	18	脚	レンタル	18	衝立カーテン	3	枚	レンタル
4	衝立パネル W900	6	枚	レンタル	19	クリップライト	2	台	レンタル
5	延長コード 3口/5m	2	本	レンタル	20	回転丸椅子	1	台	レンタル
6	ドラムコード	1	台	レンタル	21	診察台	1	台	レンタル
7					22	簡易ベッド	1	台	レンタル
8	〈No.7_器具整備所〉				23	寝具	1	式	レンタル
9	パイプ椅子	6	脚	レンタル	24	布パーテーション	4	台	レンタル
10	ディスク置き	2	枚	レンタル	25	脱衣かご	2	台	レンタル
11	ドラムコード	1	台	レンタル	26	担架	1	台	レンタル
12					27	電気設備	1	式	レンタル
13	〈No.11_救護所〉				28	クーラーボックス	2	台	実行委員会
14	デコラテーブル	1	台	レンタル	29				
15	パイプ椅子	2	脚	レンタル	30				

- 特記事項 -

2025/03/11

競 技 名	No.	施 設 名 称	設 置 場 所	設 置 日	撤 去 日
ウェイトリフティング	5	競 技 本 部	安曇川高等学校 体育館		

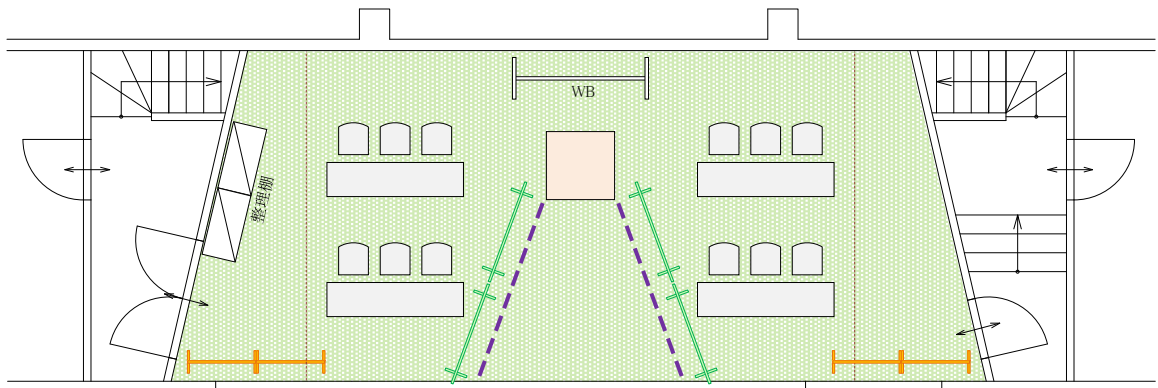


1 / 100

No.	項 目 / 規 格	数 量	単 位	調 達 方 法	No.	項 目 / 規 格	数 量	単 位	調 達 方 法
1	デコラテーブル	4	台	レンタル	16				
2	パイプ椅子	12	脚	レンタル	17				
3	整理棚	2	台	レンタル	18				
4	ホワイトボード	1	台	レンタル	19				
5	衝立パネル W900	4	枚	レンタル	20				
6	スタンドライト	2	台	レンタル	21				
7	延長コード 3口/5m	2	本	レンタル	22				
8	ドラムコード	1	台	レンタル	23				
9	フロアシート	45	m2	レンタル	24				
10	AED	1	台	実行委員会	25				
11	卓球フェンス	1	式	施設備品	26				
12					27				
13					28				
14					29				
15					30				

- 特 記 事 項 -

2025/03/11

競 技 名	No.	施 設 名 称	設 置 場 所	設 置 日	撤 去 日
ウェイトリフティング	8	女 性 役 員 控 室	安 曇 川 高 等 学 校 体 育 館		

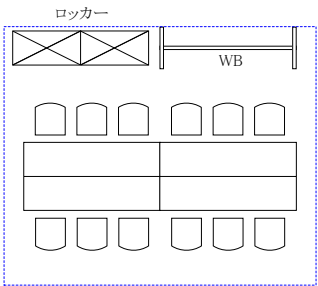


1 / 100

No.	項 目 / 規 格	数 量	単 位	調 達 方 法	No.	項 目 / 規 格	数 量	単 位	調 達 方 法
1	デコラテーブル	4	台	レンタル	16				
2	パイプ椅子	12	脚	レンタル	17				
3	ホワイトボード	1	台	レンタル	18				
4	ロッカー 6人用	2	台	レンタル	19				
5	ハンガー	24	本	レンタル	20				
6					21				
7					22				
8					23				
9					24				
10					25				
11					26				
12					27				
13					28				
14					29				
15					30				

- 特 記 事 項 -

2025/03/11

競 技 名	No.	施 設 名 称	設 置 場 所	設 置 日	撤 去 日
ウェイトリフティング	9	競 技 補 助 員 控 所	安 曇 川 高 等 学 校 体 育 館		

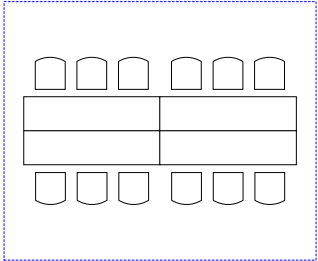


No.	項 目 / 規 格	数 量	単 位	調 達 方 法	No.	項 目 / 規 格	数 量	単 位	調 達 方 法
1	デコラテーブル	4	台	レンタル	16				
2	パイプ椅子	12	脚	レンタル	17				
3					18				
4					19				
5					20				
6					21				
7					22				
8					23				
9					24				
10					25				
11					26				
12					27				
13					28				
14					29				
15					30				

- 特 記 事 項 -

競 技 名	No.	施 設 名 称	設 置 場 所	設置日	撤去日
ウェイトリフティング	☆	教 室 棟	安曇川高等学校		

2025/03/11

1 / 200

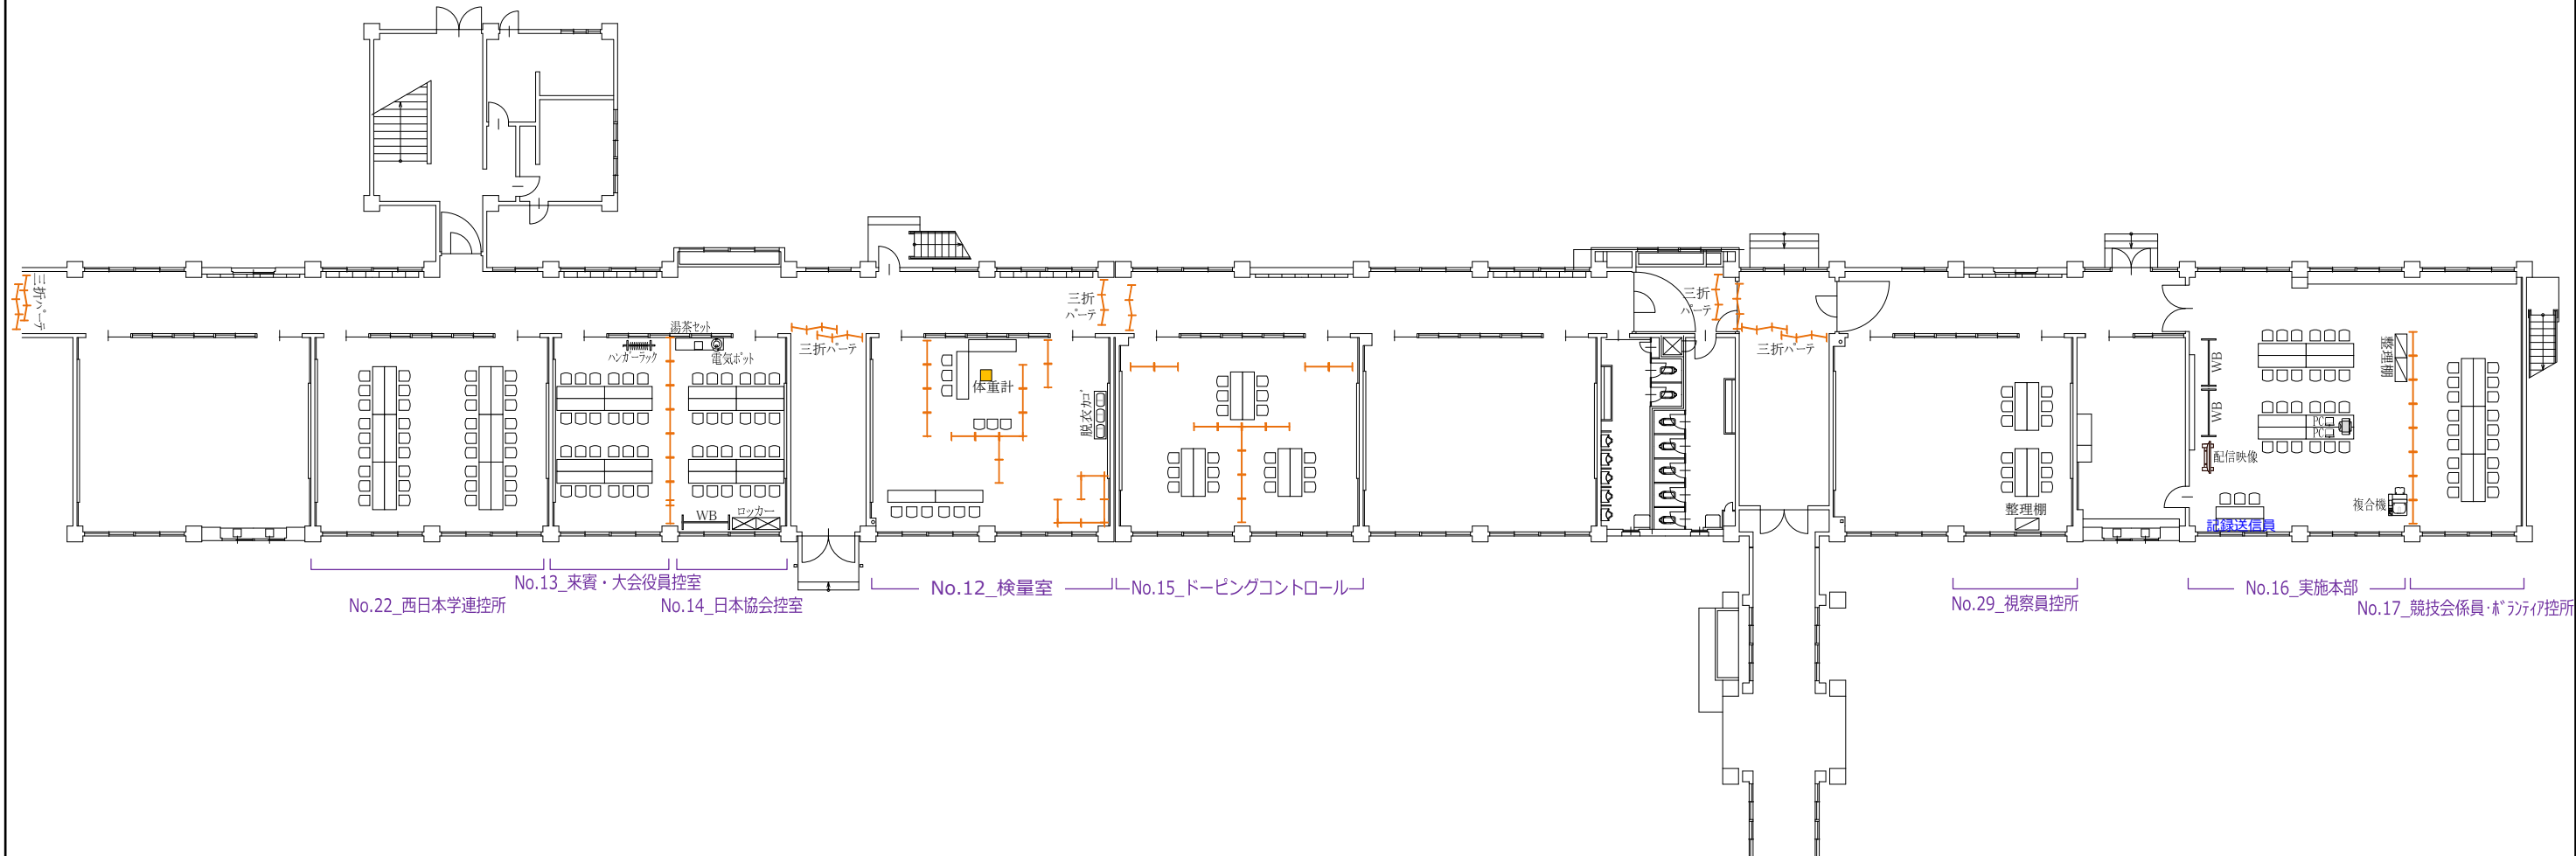


No.	項 目 / 規 格	数 量	単 位	調達方法	No.	項 目 / 規 格	数 量	単 位	調達方法	No.	項 目 / 規 格	数 量	単 位	調達方法	No.	項 目 / 規 格	数 量	単 位	調達方法
1	〈★_教室棟共通〉				21	〈No.14_日本協会控室〉				41	〈No.16.17_実施本部、競技会係員・ボランティア控所〉				61	〈No.22_西日本学連控所〉			
2	三つ折りパーテーション	10	台	レンタル	22	デコラテーブル	9	台	レンタル	42	デコラテーブル	16	台	レンタル	62	デコラテーブル	12	台	レンタル
3					23	パイプ椅子	24	脚	レンタル	43	パイプ椅子	45	脚	レンタル	63	パイプ椅子	36	脚	レンタル
4	〈No.12_検量室〉				24	ホワイトボード	1	台	レンタル	44	整理棚	2	台	レンタル	64				
5	デコラテーブル	5	台	レンタル	25	ロッカー 6人用	2	台	レンタル	45	ホワイトボード	2	台	レンタル	65	〈No.29_視察員控所〉			
6	パイプ椅子	12	脚	レンタル	26	ハンガー	24	本	レンタル	46	衝立パネル W900	8	枚	レンタル	66	デコラテーブル	4	台	レンタル
7	衝立パネル W900	21	枚	レンタル	27	湯茶セット	1	式	レンタル	47	ノートパソコン	2	台	レンタル	67	パイプ椅子	12	脚	レンタル
8	脱衣かご	3	台	レンタル	28	電気ポット	1	台	レンタル	48	インクジェットプリンタ	1	台	レンタル	68	整理棚	1	台	レンタル
9	デジタル体重計	1	台	レンタル	29	延長コード 3口/5m	1	本	レンタル	49	デジタル複合機	1	台	レンタル	69				
10	イレクターフェンス	2	枚	レンタル	30					50	LAN設定	1	式	レンタル	70				
11	ドア目隠し	2	式	レンタル	31	〈No.15_ドーピングコントロール〉				51	ポケットWiFi	1	台	レンタル	71				
12					32	デコラテーブル	6	台	レンタル	52	デジタル無線機	55	台	レンタル	72				
13	〈No.13_来賓・大会役員控室〉				33	パイプ椅子	18	脚	レンタル	53	スマートフォン	5	台	レンタル	73				
14	デコラテーブル	8	台	レンタル	34	衝立パネル W900	12	枚	レンタル	54	延長コード 3口/5m	5	本	レンタル	74				
15	パイプ椅子	24	脚	レンタル	35	ドア目隠し	2	式	レンタル	55	モニター 40インチ	1	台	専門業者	75				
16	ハンガーラック	1	台	レンタル	36					56	ポケットWiFi	1	台	専門業者	76				
17	ハンガー	10	本	レンタル	37					57					77				
18	衝立パネル W900	8	枚	レンタル	38					58					78				
19					39					59					79				
20					40					60					80				

競 技 名	No.	施 設 名 称	設 置 場 所	設置日	撤去日
ウェイトリフティング	18~22	選 手 控 所 等	安曇川高等学校 格技場/セミナーハウス		


2025/03/11

1 / 200

格技場

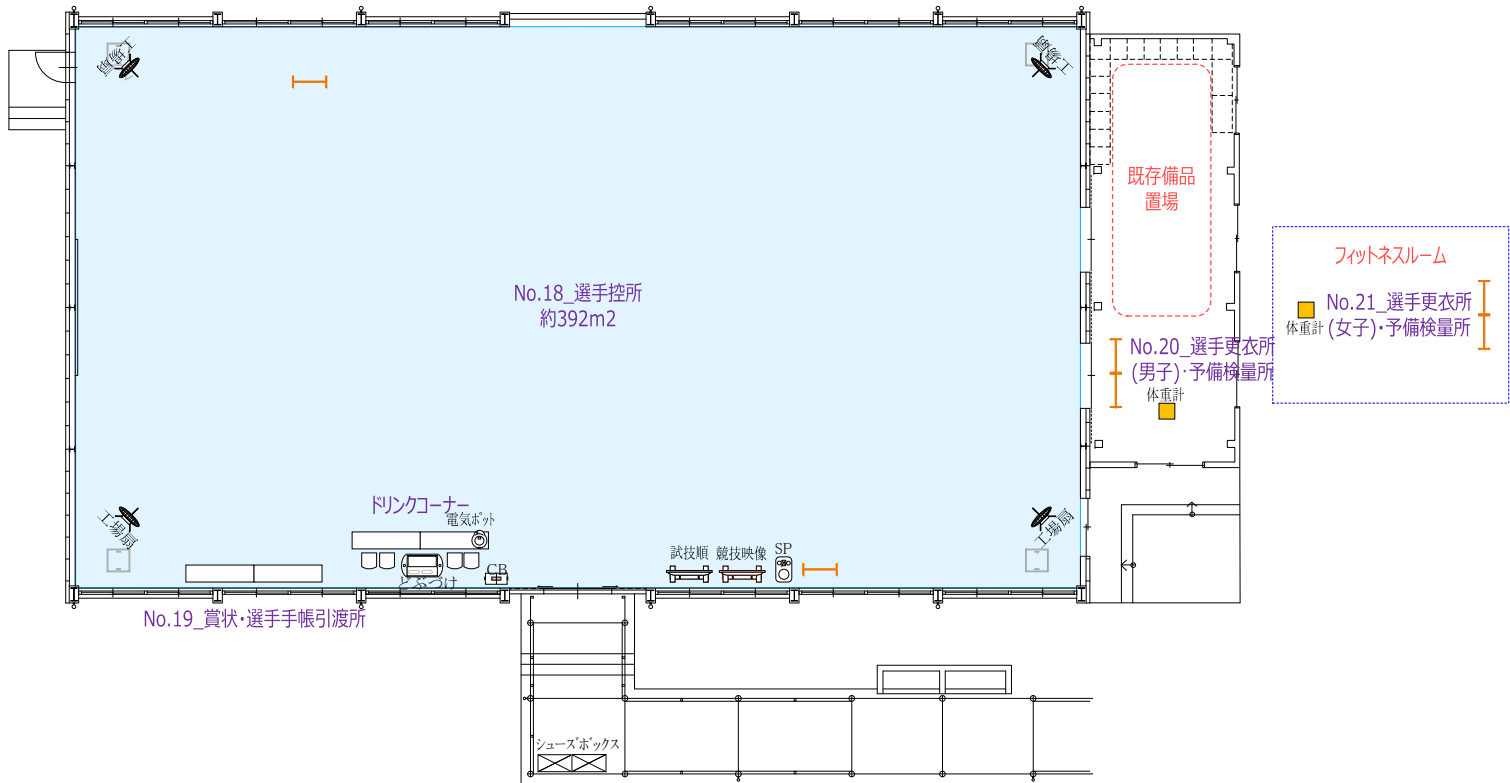

セミナーハウス1階

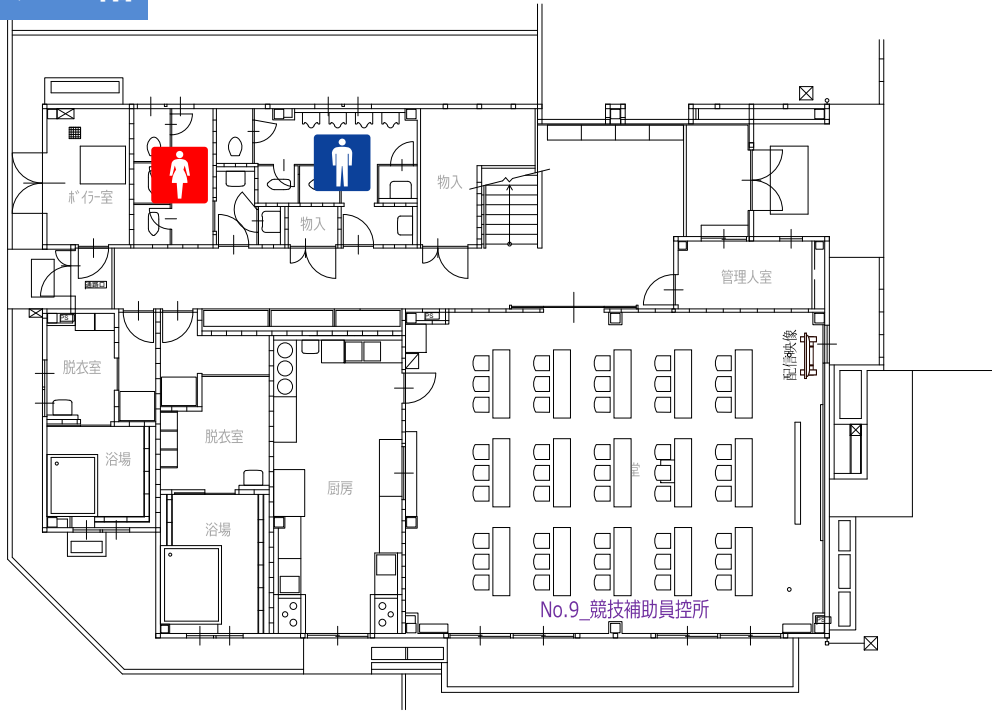


No.	項 目 / 規 格	数量	単位	調達方法	No.	項 目 / 規 格	数量	単位	調達方法	No.	項 目 / 規 格	数量	単位	調達方法	No.	項 目 / 規 格	数量	単位	調達方法
1	★格技場				14	クーラーボックス	2	台	実行委員会	28	★セミナーハウス				42				
2	〈No.18_選手控所・ドリンクコーナー〉				15	〈No.19_賞状・選手手帳引渡所〉				29	〈No.9_競技補助員控所〉				43				
3	デコラテーブル	2	台	レンタル	16	デコラテーブル	2	台	レンタル	30	長机	15	台	施設備品	44				
4	パイプ椅子	4	脚	レンタル	17					31	椅子	45	脚	施設備品	45				
5	衝立パネル W900	2	枚	レンタル	18	〈No.20_選手更衣所(男子)・予備検量所〉				32	モニター 55インチ	1	台	専門業者	46				
6	シューズボックス 24足用	2	台	レンタル	19	衝立パネル W900	2	枚	レンタル	33	ポケットWiFi	1	台	専門業者	47				
7	どぶづけ	1	台	レンタル	20	デジタル体重計	1	台	レンタル	34					48				
8	電気ポット	1	台	レンタル	21					35					49				
9	工場扇	4	台	レンタル	22	〈No.21_選手更衣所(女子)・予備検量所〉				36					50				
10	ドラムコード	6	台	レンタル	23	衝立パネル W900	2	枚	レンタル	37					51				
11	スピーカー	1	枚	レンタル	24	デジタル体重計	1	台	レンタル	38					52				
12	パンチカーペット	392	m2	レンタル	25	目隠し	1	式	レンタル	39					53				
13	モニター 55インチ	2	台	専門業者	26	※フィットネスルームに設置				40					54				
14	ポケットWiFi	1	台	専門業者	27					41					55				

競 技 名	No.	施 設 名 称	設 置 場 所	設置日	撤去日
ウェイトリフティング	23 24	ア ャ プ 場 ア ャ プ 場 受 付	安曇川高等学校 ウェイトリフティング場		

2025/03/11

1 / 100

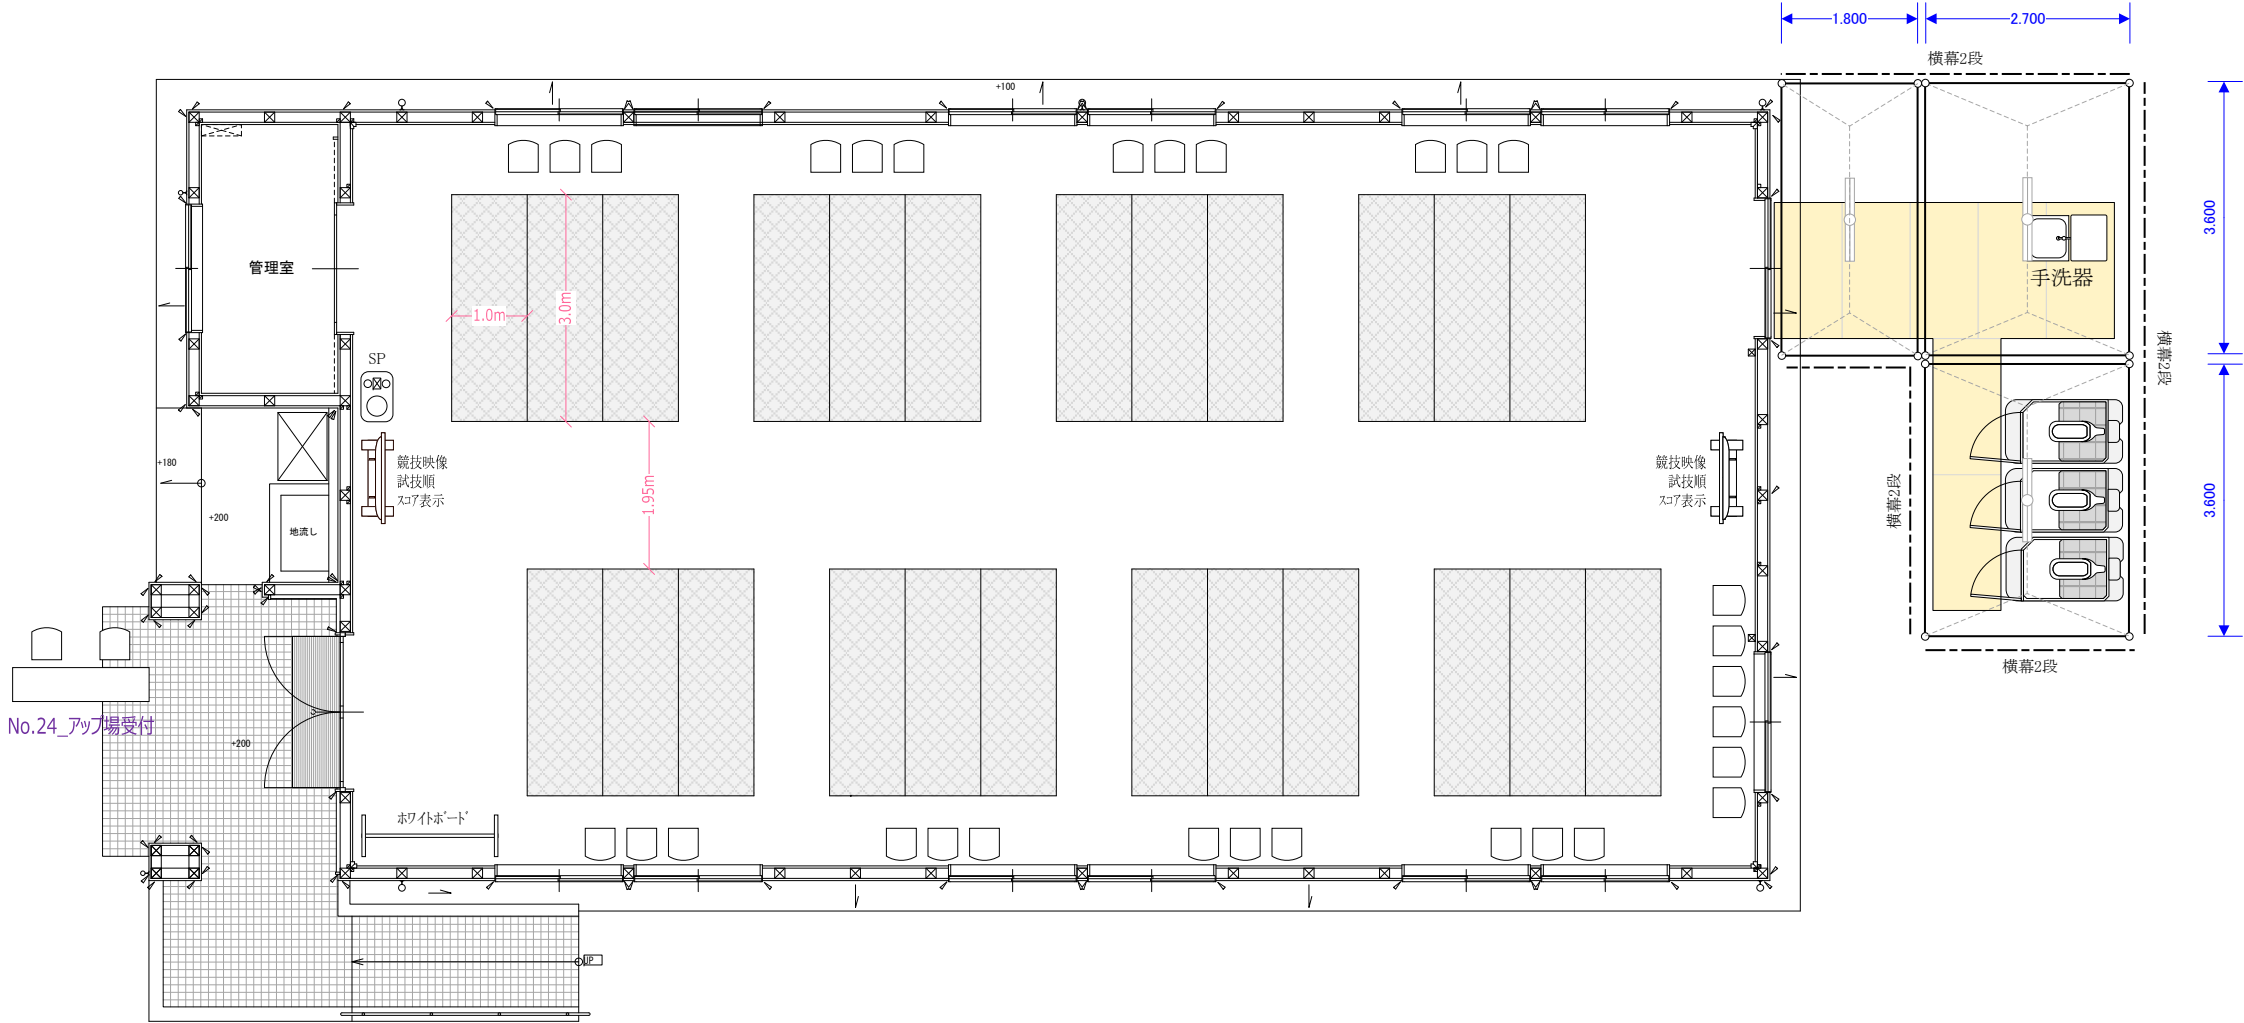


No.	項 目 / 規 格	数量	単位	調達方法	No.	項 目 / 規 格	数量	単位	調達方法	No.	項 目 / 規 格	数量	単位	調達方法	No.	項 目 / 規 格	数量	単位	調達方法
1	〈No.23_アップ場〉				16	〈仮設トイレ〉				31	〈No.24_アップ場受付〉				46				
2	パイプ椅子	30	脚	レンタル	17	パイプテント 1K×2K	1	張	レンタル	32	デコラテーブル	1	台	レンタル	47				
3	ホワイトボード	1	台	レンタル	18	パイプテント 1.5K×2K	2	張	レンタル	33	パイプ椅子	2	脚	レンタル	48				
4	スピーカー	1	台	レンタル	19	テント脚上げ材	12	本	レンタル	34					49				
5	ドラムコード	3	台	レンタル	20	横幕 1.5間	8	枚	レンタル	35					50				
6	モニター 55インチ	2	台	専門業者	21	横幕 2間	6	枚	レンタル	36					51				
7	AED	1	台	実行委員会	22	雨どい 2間	2	枚	レンタル	37					52				
8	掃除機 業務用	1	台	実行委員会	23	雨どい テント~建屋	1	式	レンタル	38					53				
9					24	蛍光灯	3	本	レンタル	39					54				
10					25	平台 0.9×1.8	7	枚	レンタル	40					55				
11					26	フロアシート	10	m2	レンタル	41					56				
12					27	仮設トイレ 洋式	3	基	レンタル	42					57				
13					28	エチケットボックス	3	個	レンタル	43					58				
14					29	手洗い器	1	基	レンタル	44					59				
15					30					45					60				

競 技 名	No.	施 設 名 称	設 置 場 所	設置日	撤去日
ウェイトリフティング	25	練 習 会 場	安曇川高等学校 ウェイトリフティング場		


2025/03/11

1 / 100

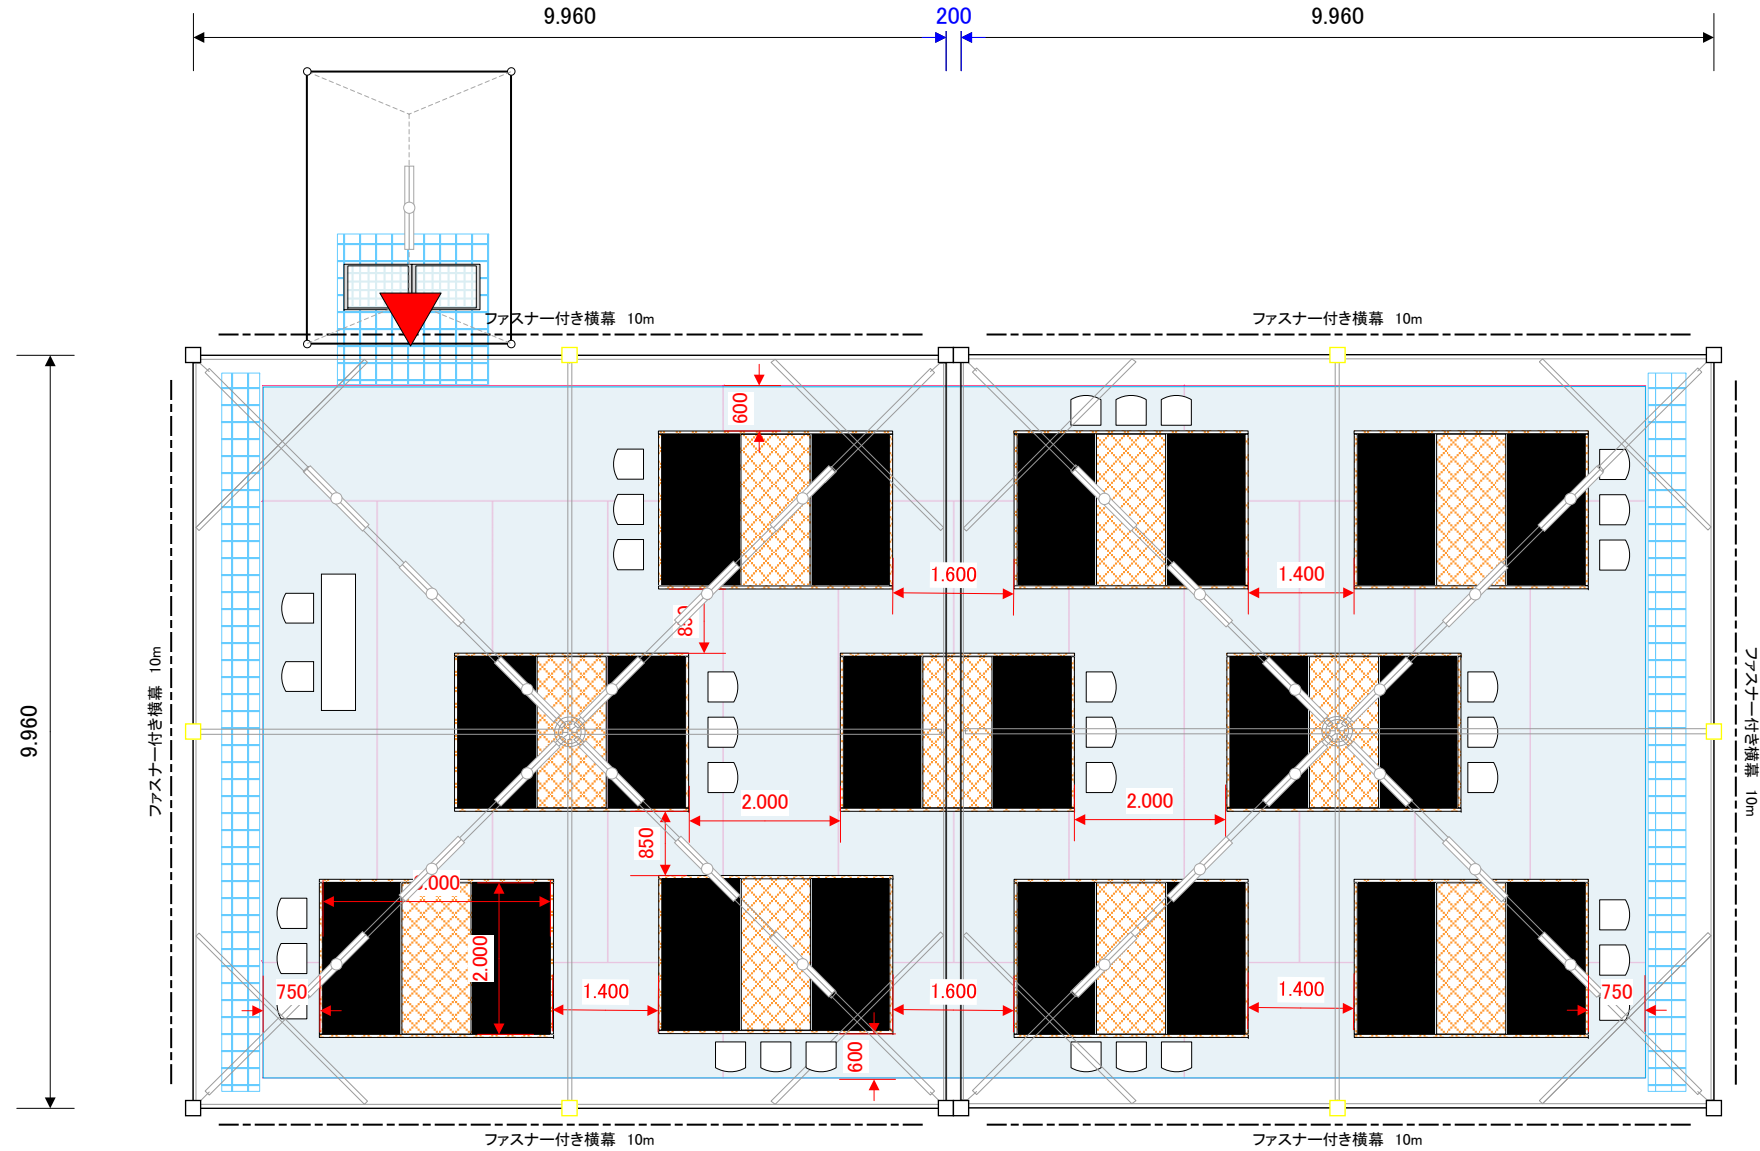

No.	項 目 / 規 格	数量	単位	調達方法	No.	項 目 / 規 格	数量	単位	調達方法	No.	項 目 / 規 格	数量	単位	調達方法	No.	項 目 / 規 格	数量	単位	調達方法
1	10m×10mテント	2	張	レンタル	16	(靴脱ぎ場)				31					46				
2	横幕 10m	6	枚	レンタル	17	パイプテント 1.5K×2K	1	張	レンタル	32					47				
3	雨どい 10m	1	枚	レンタル	18	雨どい 2間	1	枚	レンタル	33					48				
4	蛍光灯	24	本	レンタル	19	蛍光灯	1	本	レンタル	34					49				
5	プラットフォーム用床設備	1	式	レンタル	20	玄関吸水マット	2	枚	レンタル	35					50				
6	パンチカーペット	182	m2	レンタル	21	ステップボード	4	m2	レンタル	36					51				
7	プラットフォーム	10	面	レンタル	22					37					52				
8	デコラテーブル	1	台	レンタル	23					38					53				
9	パイプ椅子	32	脚	レンタル	24					39					54				
10	電波時計 壁掛け	1	台	レンタル	25					40					55				
11	ステップボード	10	m2	レンタル	26					41					56				
12	電気設備	1	式	レンタル	27					42					57				
13	AED	1	台	実行委員会	28					43					58				
14					29					44					59				
15					30					45					60				

競 技 名	No.	施 設 名 称	設 置 場 所	設 置 日	撤 去 日
ウェイトリフティング	26	練 習 会 場 受 付	安曇川高等学校		

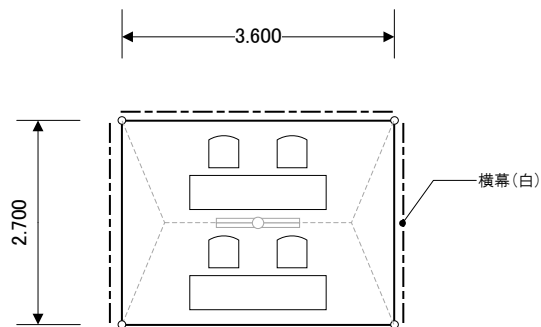


1 / 100

No.	項 目 / 規 格	数 量	単 位	調 達 方 法	No.	項 目 / 規 格	数 量	単 位	調 達 方 法
1	パイプテント 1.5K×2K	1	張	レンタル	16				
2	横幕 2間	1	枚	レンタル	17				
3	横幕 5間	1	枚	レンタル	18				
4	デコラテーブル	2	台	レンタル	19				
5	パイプ椅子	4	脚	レンタル	20				
6	蛍光灯	1	本	レンタル	21				
7	電気設備	1	式	レンタル	22				
8					23				
9					24				
10					25				
11					26				
12					27				
13					28				
14					29				
15					30				

- 特 記 事 項 -

2025/03/19

競 技 名	No.	施 設 名 称	設 置 場 所	設置日	撤去日
ウェイトリフティング	27	受 付	安曇川高等学校		

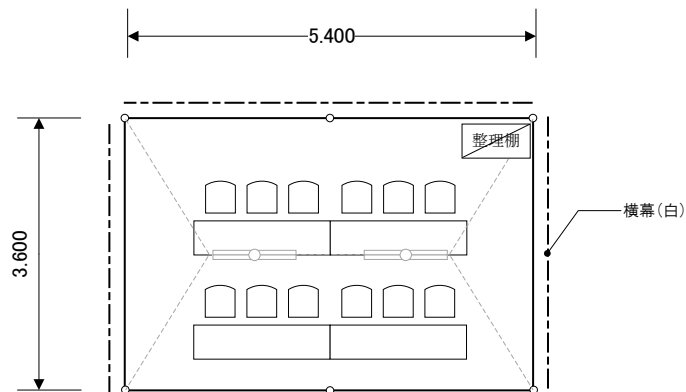


1 / 100

No.	項 目 / 規 格	数 量	単 位	調 達 方 法	No.	項 目 / 規 格	数 量	単 位	調 達 方 法
1	パイプテント 2K×3K	1	張	レンタル	16				
2	横幕 2間	2	枚	レンタル	17				
3	横幕 3間	2	枚	レンタル	18				
4	デコラテーブル	4	台	レンタル	19				
5	パイプ椅子	12	脚	レンタル	20				
6	整理棚	1	台	レンタル	21				
7	蛍光灯	2	本	レンタル	22				
8	電気設備	1	式	レンタル	23				
9					24				
10					25				
11					26				
12					27				
13					28				
14					29				
15					30				

- 特 記 事 項 -

2025/03/19

競 技 名	No.	施 設 名 称	設 置 場 所	設 置 日	撤 去 日
ウェイトリフティング	28	インタビューコーナー	安曇川高等学校		

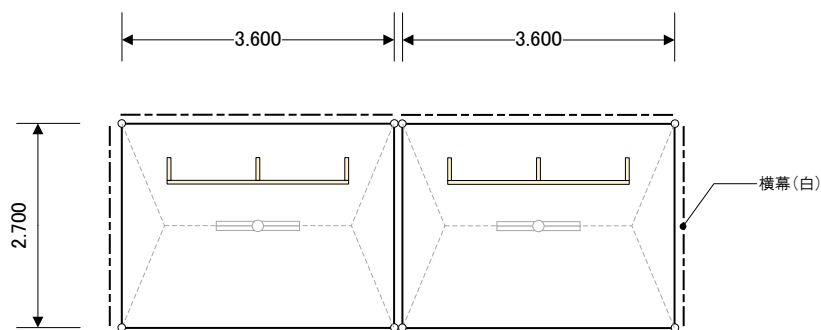


1 / 100

No.	項 目 / 規 格	数 量	単 位	調 達 方 法	No.	項 目 / 規 格	数 量	単 位	調 達 方 法
1	パイプテント 1.5K×2K	2	張	レンタル	16				
2	テント脚上げ材	8	本	レンタル	17				
3	横幕 1.5間	2	枚	レンタル	18				
4	横幕 2間	4	枚	レンタル	19				
5	雨どい 2間	1	枚	レンタル	20				
6	蛍光灯	2	本	レンタル	21				
7	インタビューボード	2	枚	レンタル	22				
8	電気設備	1	式	レンタル	23				
9					24				
10					25				
11					26				
12					27				
13					28				
14					29				
15					30				

- 特 記 事 項 -

2025/03/19

競 技 名	No.	施 設 名 称	設 置 場 所	設 置 日	撤 去 日
ウェイトリフティング	30	ベ ビ ー ル ー ム	安曇川高等学校		

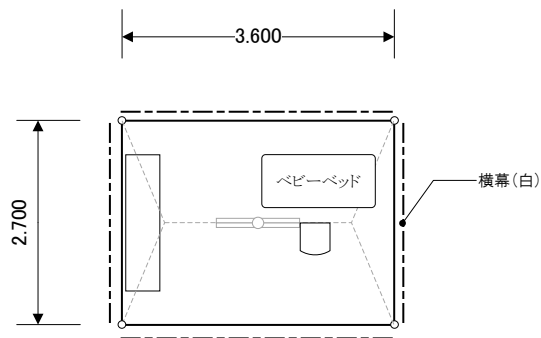


1 / 100

No.	項 目 / 規 格	数 量	単 位	調 達 方 法	No.	項 目 / 規 格	数 量	単 位	調 達 方 法
1	パイプテント 1.5K×2K	1	張	レンタル	16				
2	横幕 2間	4	枚	レンタル	17				
3	デコラテーブル	1	台	レンタル	18				
4	パイプ椅子	1	脚	レンタル	19				
5	ベビーベッド	1	台	レンタル	20				
6	蛍光灯	1	本	レンタル	21				
7	電気設備	1	式	レンタル	22				
8					23				
9					24				
10					25				
11					26				
12					27				
13					28				
14					29				
15					30				

- 特 記 事 項 -

2025/03/19


競 技 名	No.	施 設 名 称	設 置 場 所	設 置 日	撤 去 日
ウェイトリフティング	31	カ ー ム ダ ウ ン ス ペ ー ス	安 曇 川 高 等 学 校		

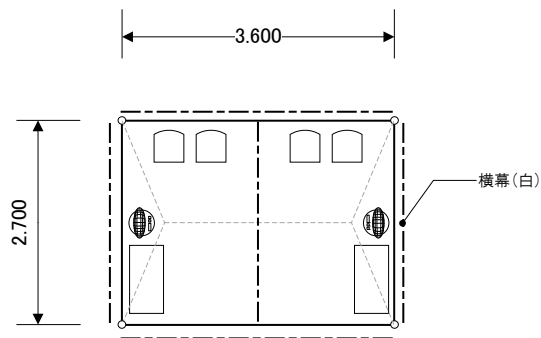

No.	項 目 / 規 格	数 量	単 位	調 達 方 法	No.	項 目 / 規 格	数 量	単 位	調 達 方 法
1	パイプテント 1.5K×2K	1	張	レンタル	16				
2	横幕 2間	2	枚	レンタル	17				
3	横幕 5間	1	枚	レンタル	18				
4	デコラテーブル 0.9	2	台	レンタル	19				
5	パイプ椅子	4	脚	レンタル	20				
6	扇風機	2	台	レンタル	21				
7	電気設備	1	式	レンタル	22				
8					23				
9					24				
10					25				
11					26				
12					27				
13					28				
14					29				
15					30				

- 特 記 事 項 -

競 技 名	No.	施 設 名 称	設 置 場 所	設置日	撤去日
ウェイトリフティング	32	総 合 案 内 所	安曇川高等学校		

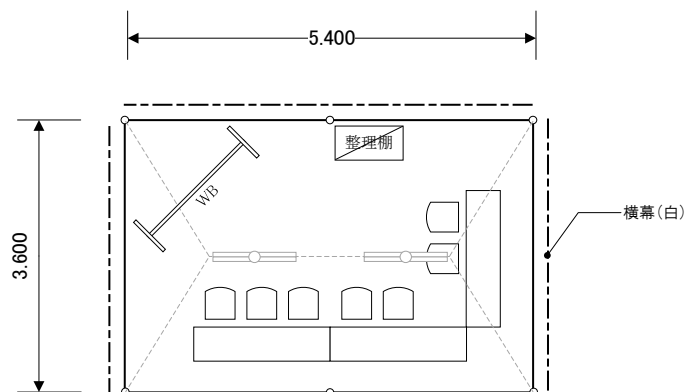

1 / 100


No.	項 目 / 規 格	数 量	単 位	調 達 方 法	No.	項 目 / 規 格	数 量	単 位	調 達 方 法
1	パイプテント 2K×3K	1	張	レンタル	16	(JR安曇川駅案内)			
2	横幕 2間	2	枚	レンタル	17	デコラテーブル	2	台	レンタル
3	横幕 3間	2	枚	レンタル	18	パイプ椅子	4	脚	レンタル
4	デコラテーブル	3	台	レンタル	19				
5	パイプ椅子	7	脚	レンタル	20	(JR安曇川駅 輸送)			
6	整理棚	1	台	レンタル	21	タープテント 2m×2m	1	張	レンタル
7	ホワイトボード	1	台	レンタル	22	デコラテーブル	1	台	レンタル
8	蛍光灯	2	本	レンタル	23	パイプ椅子	4	脚	レンタル
9	電気設備	1	式	レンタル	24				
10					25				
11					26				
12					27				
13					28				
14					29				
15					30				

- 特 記 事 項 -


2025/03/19

競 技 名	No.	施 設 名 称	設 置 場 所	設置日	撤去日
ウェイトリフティング	33	シャトルバス乗降所	安曇川高等学校		

北側広場

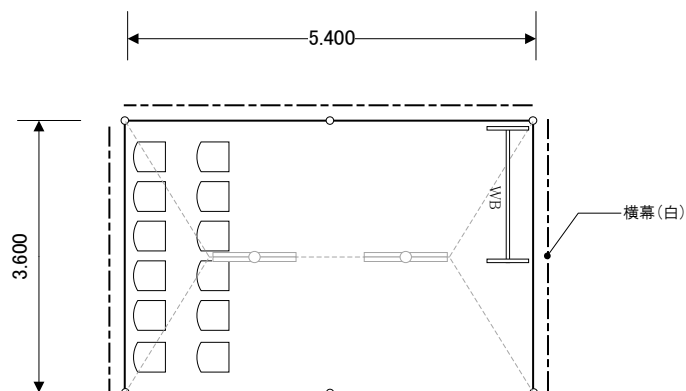

安曇川スポーツセンター

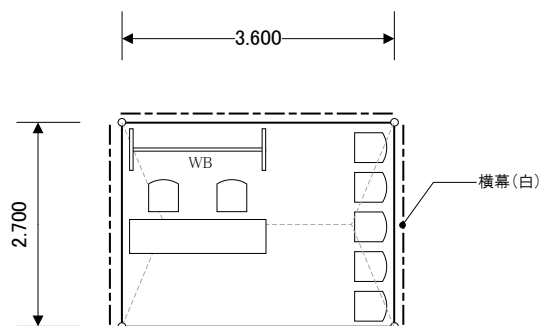


1 / 100

No.	項 目 / 規 格	数量	単位	調達方法	No.	項 目 / 規 格	数量	単位	調達方法
1	(おもてなしエリア)				16	(安曇川スポーツセンター)			
2	パイプテント 2K×3K	1	張	レンタル	17	パイプテント 1.5K×2K	1	張	レンタル
3	横幕 2間	2	枚	レンタル	18	横幕 2間	1	枚	レンタル
4	横幕 3間	2	枚	レンタル	19	横幕 5間	1	枚	レンタル
5	パイプ椅子	12	脚	レンタル	20	デコラテーブル	1	台	レンタル
6	ホワイトボード	1	台	レンタル	21	パイプ椅子	7	脚	レンタル
7	蛍光灯	2	本	レンタル	22	ホワイトボード	1	台	レンタル
8	電気設備	1	式	レンタル	23	LEDライト	1	台	レンタル
9					24				
10					25				
11					26				
12					27				
13					28				
14					29				
15					30				

- 特 記 事 項 -

2025/03/19

競 技 名	No.	施 設 名 称	設 置 場 所	設置日	撤去日
ウェイトリフティング	34	輸 送 交 通 本 部	安曇川高等学校		

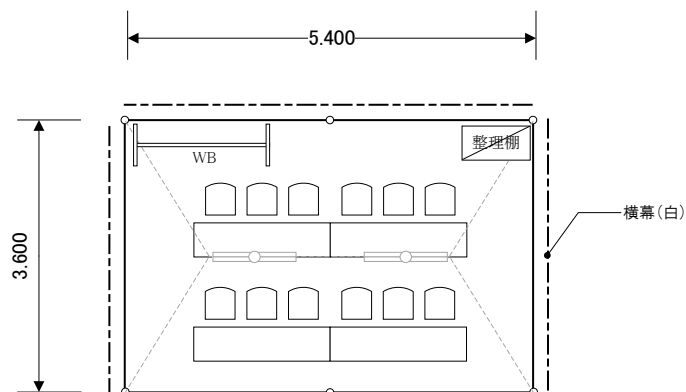


1 / 100

No.	項 目 / 規 格	数 量	単 位	調 達 方 法	No.	項 目 / 規 格	数 量	単 位	調 達 方 法
1	パイプテント 2K×3K	1	張	レンタル	16				
2	横幕 2間	2	枚	レンタル	17				
3	横幕 3間	2	枚	レンタル	18				
4	デコラテーブル	4	台	レンタル	19				
5	パイプ椅子	12	脚	レンタル	20				
6	整理棚	1	台	レンタル	21				
7	ホワイトボード	1	台	レンタル	22				
8	蛍光灯	2	本	レンタル	23				
9	電気設備	1	式	レンタル	24				
10					25				
11					26				
12					27				
13					28				
14					29				
15					30				

- 特 記 事 項 -

2025/03/19

競 技 名	No.	施 設 名 称	設 置 場 所	設 置 日	撤 去 日
ウェイトリフティング	35	無 料 ド リ ン ク ・ ふ る ま い コ ー ナ ー	安 曇 川 高 等 学 校		

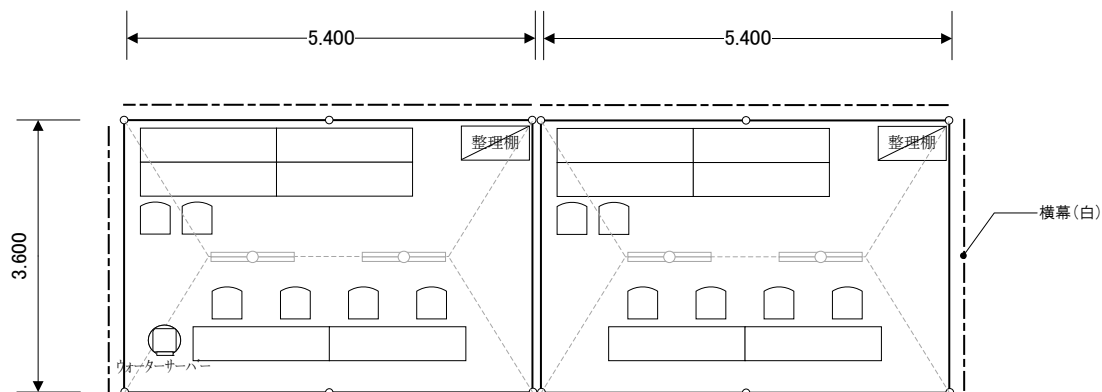


1 / 100

No.	項 目 / 規 格	数 量	単 位	調 達 方 法	No.	項 目 / 規 格	数 量	単 位	調 達 方 法
1	パイプテント 2K×3K	2	張	レンタル	16				
2	横幕 2間	2	枚	レンタル	17				
3	横幕 3間	4	枚	レンタル	18				
4	雨どい 2間	1	枚	レンタル	19				
5	デコラテーブル	12	台	レンタル	20				
6	パイプ椅子	12	脚	レンタル	21				
7	整理棚	2	台	レンタル	22				
8	ウォーターサーバー	1	台	レンタル	23				
9	ウォーターボトル	10	本	レンタル	24				
10	蛍光灯	4	本	レンタル	25				
11	電気設備	1	式	レンタル	26				
12					27				
13					28				
14					29				
15					30				

- 特 記 事 項 -

2025/03/19

競 技 名	No.	施 設 名 称	設 置 場 所	設 置 日	撤 去 日
ウェイトリフティング	36	弁 当 引 換 所	安曇川高等学校		

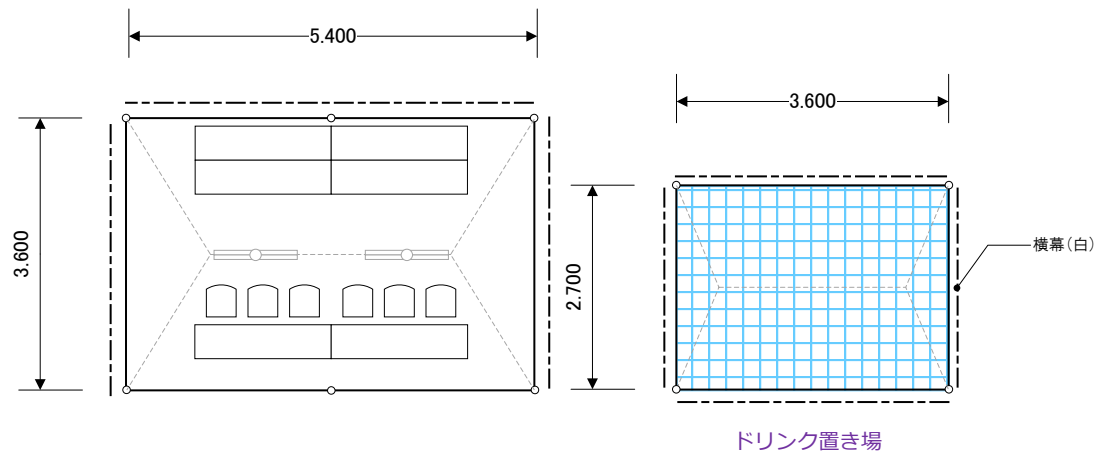


1 / 100

No.	項 目 / 規 格	数 量	単 位	調 達 方 法	No.	項 目 / 規 格	数 量	単 位	調 達 方 法
1	パイプテント 2K×3K	1	張	レンタル	16	(ドリンク置き場)			
2	横幕 2間	2	枚	レンタル	17	パイプテント 1.5K×2K	1	張	レンタル
3	横幕 3間	2	枚	レンタル	18	横幕 2間	1	枚	レンタル
4	デコラテーブル	6	台	レンタル	19	横幕 5間	1	枚	レンタル
5	パイプ椅子	6	脚	レンタル	20	ステップボード	10	m2	レンタル
6	蛍光灯	2	本	レンタル	21				
7	電気設備	1	式	レンタル	22				
8					23				
9					24				
10					25				
11					26				
12					27				
13					28				
14					29				
15					30				

- 特 記 事 項 -

2025/03/19


競 技 名	No.	施 設 名 称	設 置 場 所	設 置 日	撤 去 日
ウェイトリフティング	37	売 店	安曇川高等学校		

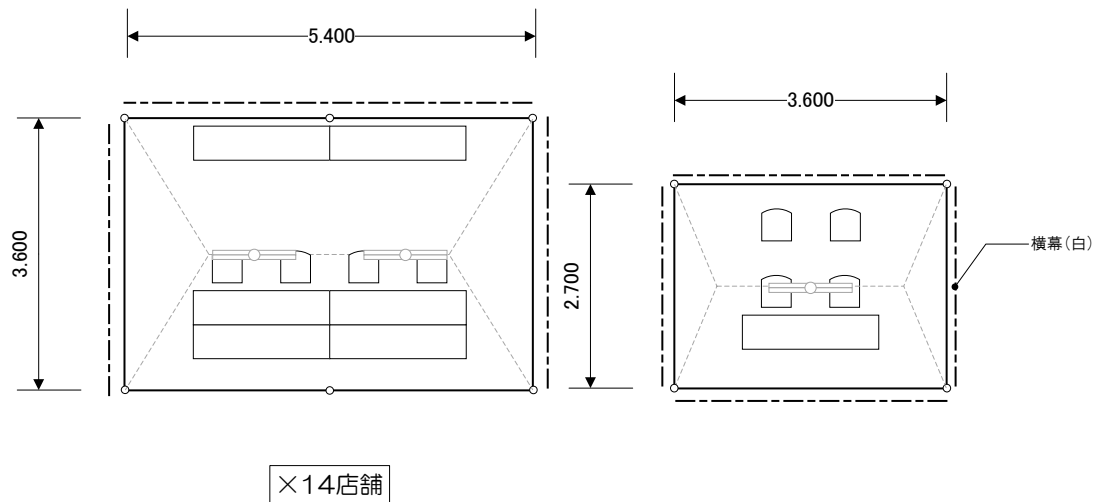

No.	項 目 / 規 格	数 量	単 位	調 達 方 法	No.	項 目 / 規 格	数 量	単 位	調 達 方 法
1	パイプテント 1.5K×2K	1	張	レンタル	16				
2	パイプテント 2K×3K	14	張	レンタル	17				
3	横幕 2間	29	枚	レンタル	18				
4	横幕 3間	28	枚	レンタル	19				
5	横幕 5間	1	枚	レンタル	20				
6	デコラテーブル	85	台	レンタル	21				
7	パイプ椅子	60	脚	レンタル	22				
8	蛍光灯	29	本	レンタル	23				
9	電気設備	1	式	レンタル	24				
10					25				
11					26				
12					27				
13					28				
14					29				
15					30				

- 特 記 事 項 -

競 技 名	No.	施 設 名 称	設 置 場 所	設 置 日	撤 去 日
ウェイトリフティング	38	一 般 休 憩 所	安 曇 川 高 等 学 校		

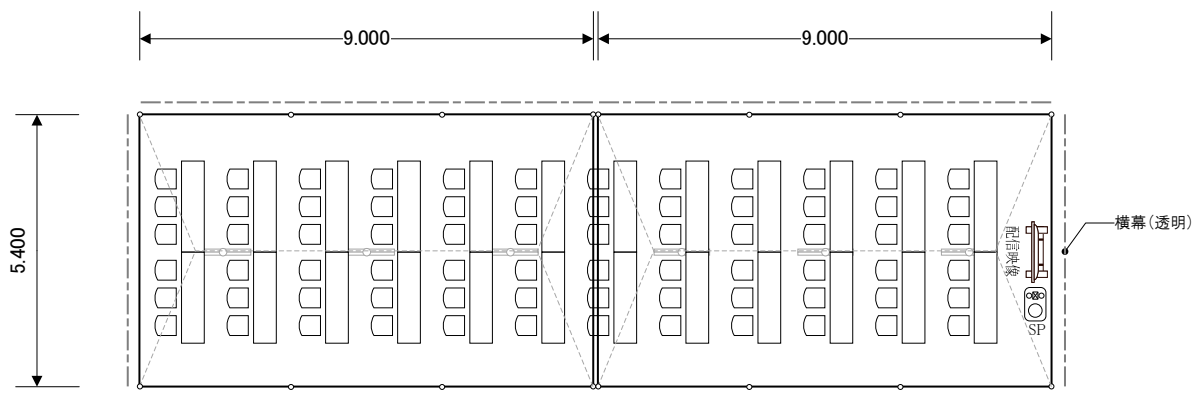


1 / 150

No.	項 目 / 規 格	数 量	単 位	調 達 方 法	No.	項 目 / 規 格	数 量	単 位	調 達 方 法
1	パイプテント 3K×5k	2	張	レンタル	16				
2	横幕 3間 透明	2	枚	レンタル	17				
3	横幕 5間 透明	4	枚	レンタル	18				
4	雨どい 3間	1	枚	レンタル	19				
5	蛍光灯	12	本	レンタル	20				
6	デコラテーブル	24	台	レンタル	21				
7	パイプ椅子	72	脚	レンタル	22				
8	スピーカー	1	台	レンタル	23				
9	電気設備	1	式	レンタル	24				
10	モニター 55インチ	1	台	専門業者	25				
11	ポケットWiFi	1	台	専門業者	26				
12	ノートパソコン	1	台	専門業者	27				
13					28				
14					29				
15					30				

- 特 記 事 項 -

2025/03/19

競 技 名	No.	施 設 名 称	設 置 場 所	設置日	撤去日
ウェイトリフティング	39	消 防 ・ 会 場 ・ 美 化 係 控 所	安 曇 川 高 等 学 校		

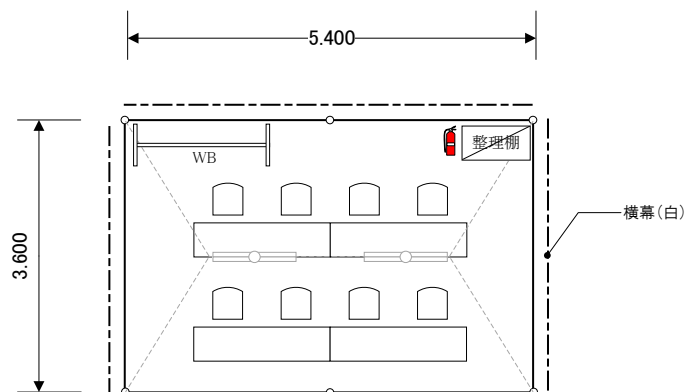


1 / 100

No.	項 目 / 規 格	数 量	単 位	調 達 方 法	No.	項 目 / 規 格	数 量	単 位	調 達 方 法
1	パイプテント 2K×3K	1	張	レンタル	16				
2	横幕 2間	2	枚	レンタル	17				
3	横幕 3間	2	枚	レンタル	18				
4	デコラテーブル	4	台	レンタル	19				
5	パイプ椅子	8	脚	レンタル	20				
6	整理棚	1	台	レンタル	21				
7	ホワイトボード	1	台	レンタル	22				
8	消火器	1	本	レンタル	23				
9	蛍光灯	2	本	レンタル	24				
10	電気設備	1	式	レンタル	25				
11					26				
12					27				
13					28				
14					29				
15					30				

- 特 記 事 項 -

2025/03/19

競 技 名	No.	施 設 名 称	設 置 場 所	設 置 日	撤 去 日
ウェイトリフティング	40	喫 煙 所	安曇川高等学校		

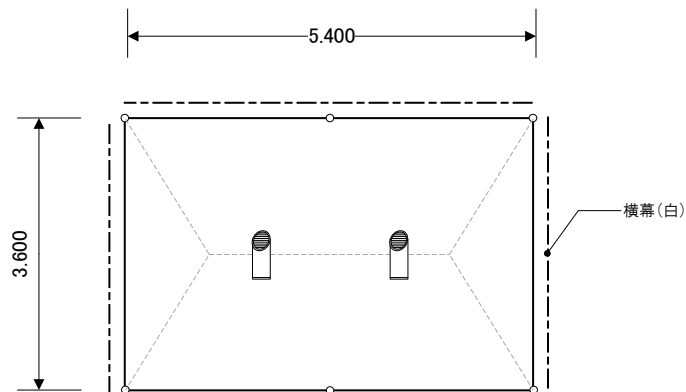


1 / 100

No.	項 目 / 規 格	数 量	単 位	調 達 方 法	No.	項 目 / 規 格	数 量	単 位	調 達 方 法
1	パイプテント 2K×3K	1	張	レンタル	16				
2	横幕 2間	2	枚	レンタル	17				
3	横幕 3間	2	枚	レンタル	18				
4	スタンド灰皿	2	台	レンタル	19				
5	消火バケツ	1	台	レンタル	20				
6	LEDライト	1	台	レンタル	21				
7					22				
8					23				
9					24				
10					25				
11					26				
12					27				
13					28				
14					29				
15					30				

- 特 記 事 項 -

2025/03/19

競 技 名	No.	施 設 名 称	設 置 場 所	設 置 日	撤 去 日
ウェイトリフティング	41	ご み 集 積 所	安曇川高等学校		

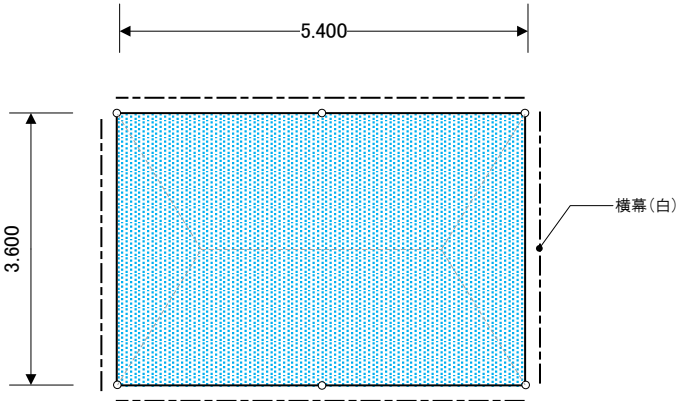


No.	項 目 / 規 格	数 量	単 位	調 達 方 法	No.	項 目 / 規 格	数 量	単 位	調 達 方 法
1	パイプテント 2K×3K	1	張	レンタル	16				
2	横幕 2間	2	枚	レンタル	17				
3	横幕 3間	2	枚	レンタル	18				
4	ブルーシート	1	枚	レンタル	19				
5					20				
6					21				
7					22				
8					23				
9					24				
10					25				
11					26				
12					27				
13					28				
14					29				
15					30				


- 特 記 事 項 -

競 技 名	No.	施 設 名 称	設 置 場 所	設 置 日	撤 去 日
ウェイトリフティング	42	仮 設 ト イ レ	安曇川高等学校		

北側広場

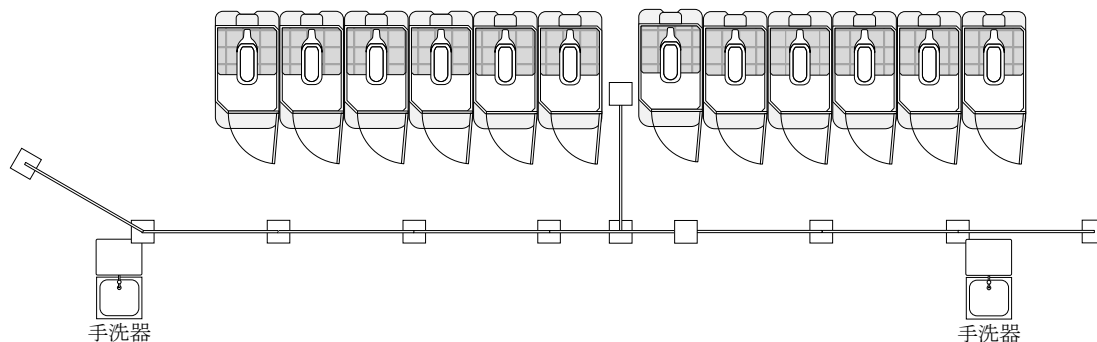

高校内_一般用

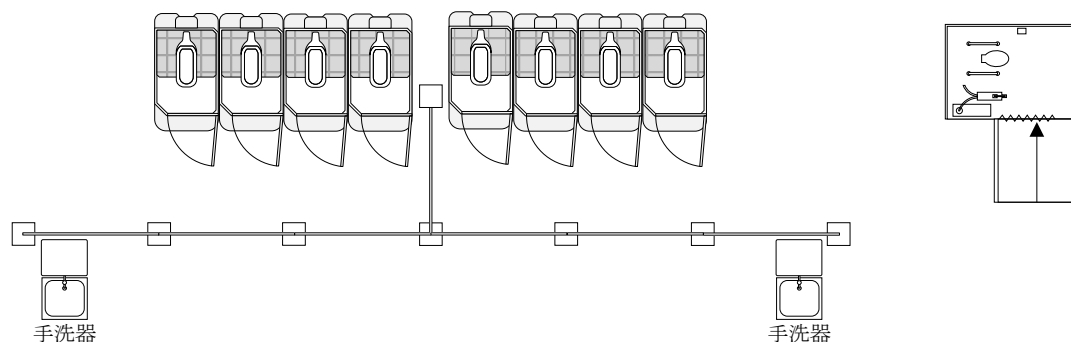

1 / 100


No.	項 目 / 規 格	数 量	単 位	調 達 方 法	No.	項 目 / 規 格	数 量	単 位	調 達 方 法
1	(北側広場)				16	(高校内_一般用)			
2	仮設トイレ 洋式 簡易水洗	12	基	レンタル	17	仮設トイレ 洋式 簡易水洗	8	基	レンタル
3	エチケットボックス	6	個	レンタル	18	エチケットボックス	5	個	レンタル
4	手洗い器	2	台	レンタル	19	仮設多目的トイレ	1	基	レンタル
5	目隠しフェンス 1.8×1.8	9	枚	レンタル	20	手洗い器	2	台	レンタル
6					21	目隠しフェンス 1.8×1.8	7	枚	レンタル
7					22				
8					23				
9					24				
10					25				
11					26				
12					27				
13					28				
14					29				
15					30				

- 特 記 事 項 -

2025/03/19

競 技 名	No.	施 設 名 称	設 置 場 所	設 置 日	撤 去 日
ウェイトリフティング	43	駐 車 場 係 控 所	安曇川高等学校		

高校北側駐車場

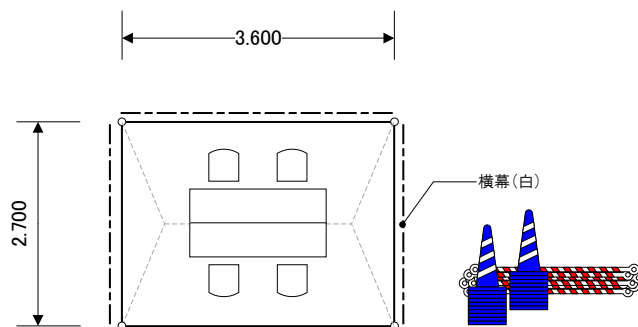

1 / 100

No.	項 目 / 規 格	数 量	単 位	調 達 方 法	No.	項 目 / 規 格	数 量	単 位	調 達 方 法
1	パイプテント 1.5K×2K	1	張	レンタル	16				
2	横幕 2間	1	枚	レンタル	17				
3	横幕 5間	1	枚	レンタル	18				
4	デコラテーブル	2	台	レンタル	19				
5	パイプ椅子	4	脚	レンタル	20				
6	交通誘導棒	4	本	レンタル	21				
7	LEDライト	1	台	レンタル	22				
8	カラーコーン	30	個	レンタル	23				
9	コーンバー	30	本	レンタル	24				
10					25				
11					26				
12					27				
13					28				
14					29				
15					30				

- 特 記 事 項 -

2025/03/19

競 技 名	No.	施 設 名 称	設 置 場 所	設 置 日	撤 去 日
ウェイトリフティング	★	会 場 整 備	安曇川高等学校		

1 / 100

No.	項 目 / 規 格	数 量	単 位	調 達 方 法	No.	項 目 / 規 格	数 量	単 位	調 達 方 法
1	(ADチェック)※4か所				31	(臨時駐車場)			
2	パイプ椅子	8	脚	レンタル	32	バルーンライト	4	台	レンタル
3					33				
4	(体育館入口)				34	(関係者駐車場)			
5	パイプテント 2K×3K	1	張	レンタル	35	バルーンライト	3	台	レンタル
6	テント脚上げ材	6	本	レンタル	36	単管バリケード	120	m	レンタル
7	横幕 3間	2	枚	レンタル	37				
8	仮設スロープ	12	m2	レンタル	38	(おもてなし広場)			
9	平台	3	枚	レンタル	39	バルーンライト	5	台	レンタル
10	フロアシート	20	m2	レンタル	40				
11	人工芝	5	m2	レンタル	41	(セミナーハウス動線)			
12	傘立て	1	式	実行委員会	42	バルーンライト	1	台	レンタル
13					43				
14	(渡り廊下)				44	(監督会議・開始式会場)			
15	ステップボード	98	m2	レンタル	45	テーブルクロス	8	枚	レンタル
16					46	放送設備	1	式	レンタル
17	(練習会場周辺)				47	既存備品設置撤去	1	式	レンタル
18	仮設階段	1	式	レンタル	48				
19	イレクターフェンス	32	枚	レンタル	49	(その他			
20					50	のぼり設置・撤去	1	式	レンタル
21	(道路付近)				51				
22	カラーコーン	50	本	レンタル	52	(予備材)			
23	コーンバー	50	本	レンタル	53	衝立パネル W900	5	枚	レンタル
24	敷鉄板	2	枚	レンタル	54				
25	側溝埋め	1	式	レンタル	55				
26					56				
27	(一般観覧者入口)				57				
28	敷鉄板	4	枚	レンタル	58				
29	ゴムマット	12	枚	レンタル	59				
30					60				

- 特 記 事 項 -

2025/03/19



名 称	諸会議横看板 / 旗看板	
設 置 場 所	打合せ後、決定	
規 格	寸 法	W7,200×H900 / W1,060×H700
	材 質	木枠+ターポリン
	表 示	片面
	字 体	ゴシック・指定ロゴ
	印 字	インクジェットフルカラー
	設 置 方 式	吊り下げ式
	特 記	

名 称	諸会議立看板	
設 置 場 所	打合せ後、決定	
規 格	寸 法	W900×H1,800+脚500
	材 質	木枠+出力シート
	表 示	片面
	字 体	ゴシック・指定ロゴ
	印 字	インクジェットフルカラー
	設 置 方 式	自立式
	特 記	安全対策として、転倒防止策を施す

わたSHIGA輝く国スポ・障スポ 高島市実行委員会	湖国の感動 未来へつなぐ わたSHIGA輝く国スポ 第79回国民スポーツ大会 2025 	競技名	第79回国民スポーツ大会 ウエイトリフティング競技会	縮尺	S=1/20(A3)
		図面名	サイン計画 諸会議看板	修正日	

900

1800

500

歓迎

湖国の感動 未来へつなぐ

第79回国民スポーツ大会

わたSHIGA輝く国スポ2025

ウェイトリフティング競技会

会場 ◆ 滋賀県立安曇川高等学校体育館

日程 ◆ 令和7年10月3日(金)～10月7日(火)

わたSHIGA輝く国スポ・障スポ 高島市実行委員会

1枚/A型表面

来年は

青の煌めきあおもり国スポ

第80回国民スポーツ大会

翔ける未来へ縄文の風に乗って

2025

2025

2025

2025

1枚/A型裏面

わたSHIGA輝く国スポ2025

競技会日程

会期	安曇川高校体育館			
	大会名	階 級	人数	検量開始 競技開始
10月3日 (金)				
10月4日 (土)				
10月5日 (日)				
10月6日 (月)				
10月7日 (火)				

わたSHIGA輝く国スポ・障スポ 高島市実行委員会

1枚

わたSHIGA輝く国スポ2025

注意事項

※注意事項

①一般観覧者 注意事項

②会場管理規定

各1枚 (計2枚)

わたSHIGA輝く国スポ・障スポ 高島市実行委員会

2枚

名 称	大会名立看板	
設 置 場 所	打合せ後、決定	
規 格	寸 法	W900×H1,800+脚500
	材 質	木枠+出力シート
	表 示	片面
	字 体	ゴシック・指定ロゴ
	印 字	インクジェットフルカラー
設 置 方 式	自立式	
特 記	安全対策として、転倒防止策を施す	

わたSHIGA輝く国スポ・障スポ 高島市実行委員会

湖国の感動 未来へつなぐ

わたSHIGA輝く国スポ2025

第79回国民スポーツ大会

競技名

第79回国民スポーツ大会 ウェイトリフティング競技会


図面名

サイン計画 大会名立看板

縮尺


S=1/15(A3)

修正日

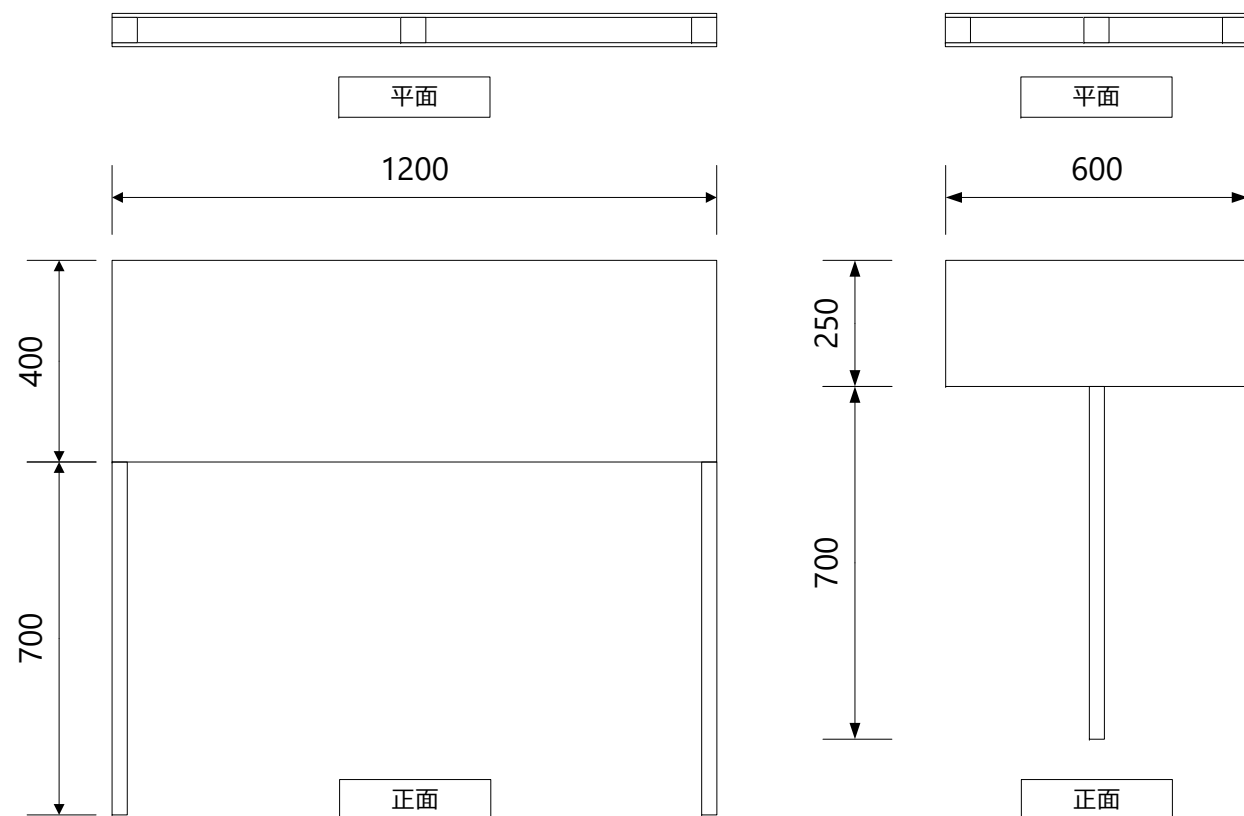

名 称	プラカード	
設 置 場 所	打合せ後、決定	
規 格	寸 法	W1,200×H400 /W600×H250
	材 質	スチレンボード
	表 示	両面
	字 体	ゴシック・指定ロゴ
設 置 方 式	印 字	インクジェットフルカラー
	特 記	持ち手は面取り、白塗装

スナッチ 1枚/両面	C&ジャーク 1枚/両面	総 合 成 績 1枚/両面
新 記 録 認定授与式 1枚/両面	枚/	枚/
枚/	枚/	枚/
枚/	枚/	枚/
枚/	枚/	枚/
枚/		

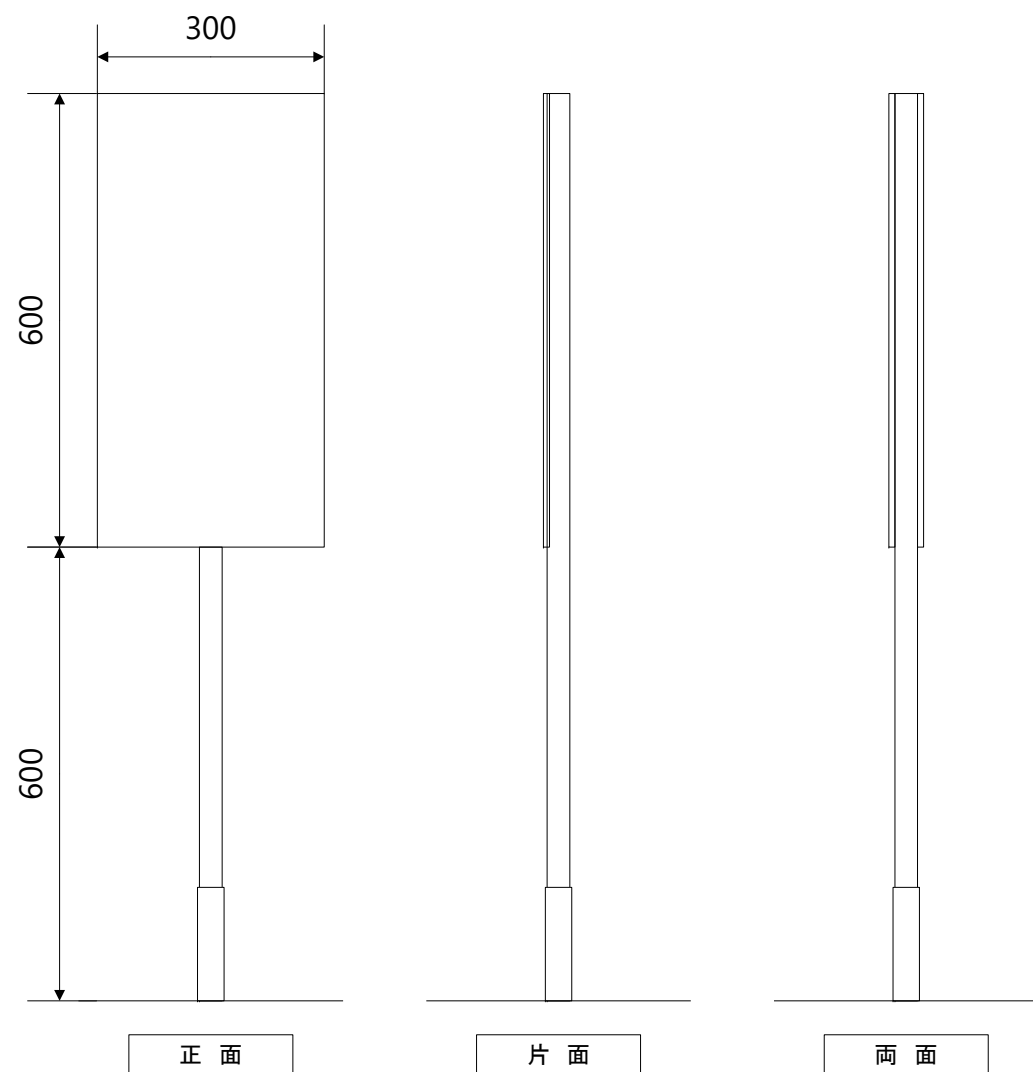

名 称	立札	
設 置 場 所	打合せ後、決定	
規 格	寸 法 材 質 表 示 字 体 印 字 設 置 方 式 特 記	W300×H600+脚600 スチレンボード 片面または両面 ゴシック・指定ロゴ インクジェット出力又はカッティング スタンド式

放 本 送 部 席 1枚/両面 リハーサル大会製作済み	一 般 観 覧 席 3枚/両面 リハーサル大会製作済み	福 祉 社 席 1枚/両面 リハーサル大会製作済み	大 会 役 員 席 1枚/両面 リハーサル大会製作済み	報 道 視 察 員 員 席 1枚/両面 リハーサル大会製作済み	記 録 本 部 1枚/両面 リハーサル大会製作済み
競 技 本 部 1枚/両面 リハーサル大会製作済み	撮 影 エ リ ア 1枚/両面 リハーサル大会製作済み	検 量 室 1枚/片面 リハーサル大会製作済み	選 手 控 所 2枚/両面 リハーサル大会製作済み	選 賞 引 手 状 渡 手 ・ 所 帳 1枚/両面 リハーサル大会製作済み	男 子 更 衣 室 予 備 検 量 2枚/片面 リハーサル大会製作済み
矢印シール仕様					
女 子 更 衣 室 予 備 検 量 2枚/片面 リハーサル大会製作済み	↑ ア ッ プ 場 2枚/片面 リハーサル大会製作済み	ア ッ プ 場 受 付 1枚/片面 リハーサル大会製作済み	紙 札 を 貼 る の 練 習 と な り ま す 只 今 の 時 間 帯 は、 Kg 1枚/片面 リハーサル大会製作済み	土 足 禁 止 靴 袋 を ご 利 用 く だ さ い 土 足 厳 禁 3枚/両面 リハーサル大会製作済み	フ ラ ッ シ ュ 撮 影 禁 止 2枚/両面 リハーサル大会製作済み

わたSHIGA輝く国スポ・障スポ 高島市実行委員会



競技名

第79回国民スポーツ大会 ウエイトリフティング競技会


縮尺

S=1/10(A3)

図面名

サイン計画 立札①

修正日

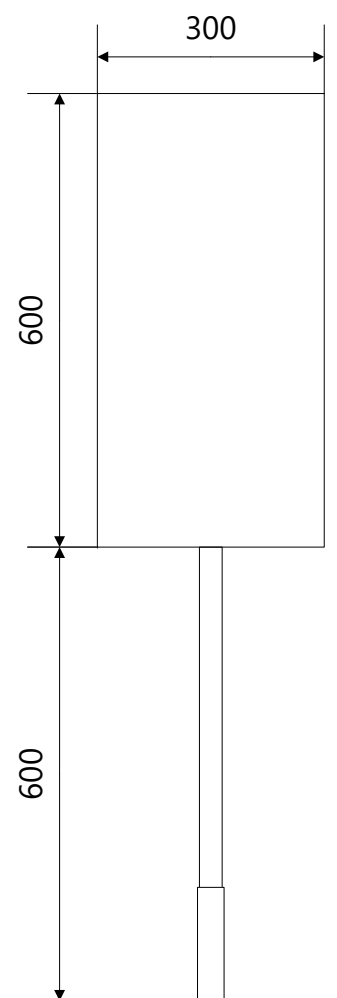


正面

片面


両面

名 称	立札	
設 置 場 所	打合せ後、決定	
規 格	寸 法	W300×H600+脚600
	材 質	スチレンボード
規 格	表 示	片面または両面
	字 体	ゴシック・指定ロゴ
規 格	印 字	インクジェット出力又はカッティング
	設 置 方 式	スタンド式
特 記		

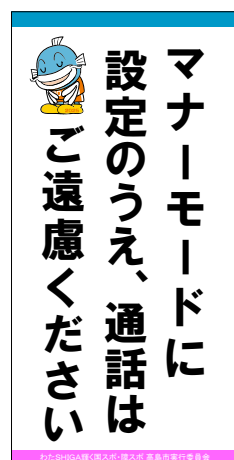














2枚/片面

リハーサル大会製作済み

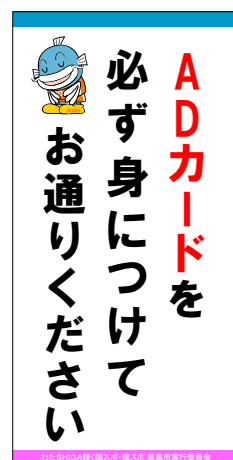

1枚/片面

リハーサル大会製作済み

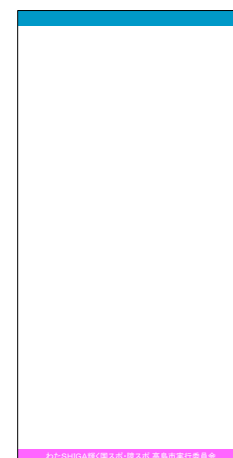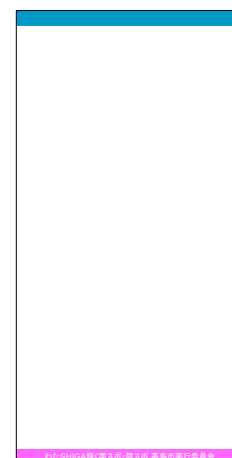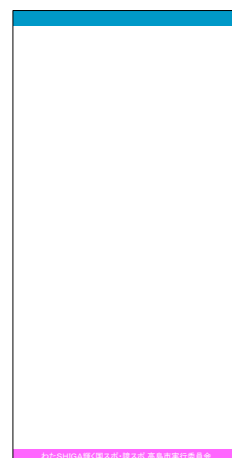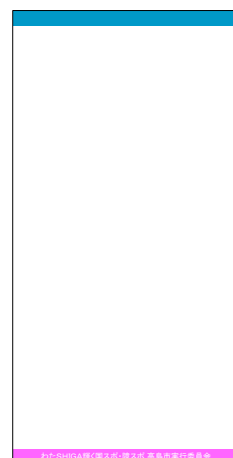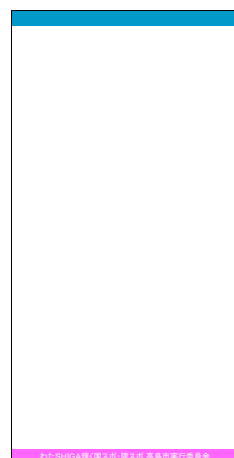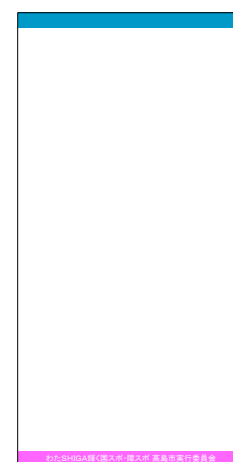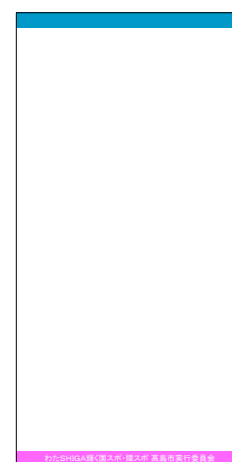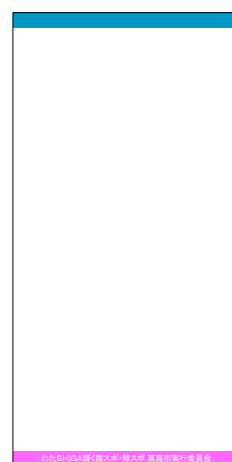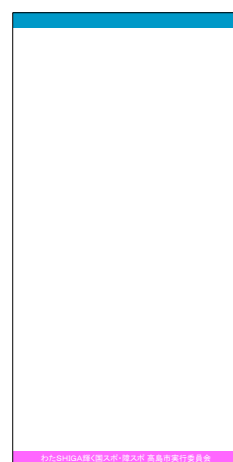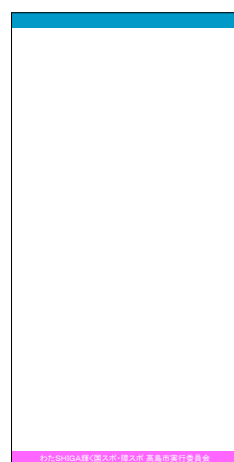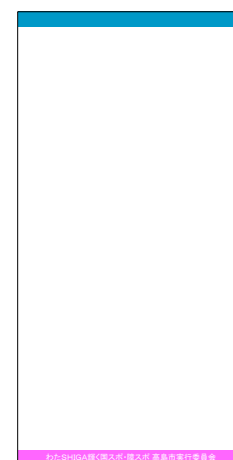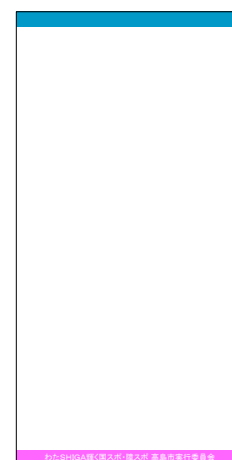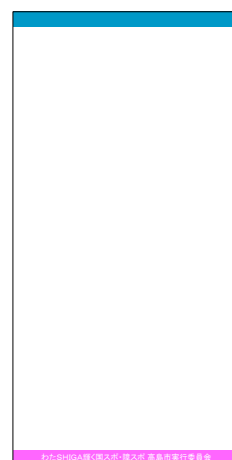

わたSHIGA輝く国スポ・障スポ 高島市実行委員会



競技名

第79回国民スポーツ大会 ウエイトリフティング競技会


縮尺

S=1/10(A3)

図面名

サイン計画 立札②

修正日

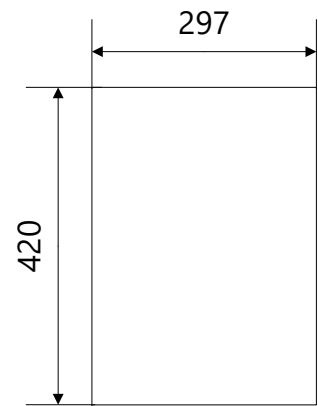

規格番号		名称	紙札
設置場所	打合せ後、決定		
規格	寸法	W297×H420	
	材質	ラミネート紙	
	表示	片面	
	字体	ゴシック・指定ロゴ	
	印字	インクジェットフルカラー	
設置方式		貼付け式	
特記			

レフリー席

3枚

ジュリー席

1枚

メデイカル席

1枚

入賞選手控所

1枚

器具整備所

1枚

女性役員控室

1枚

競技補助員
控室

1枚

救護所

1枚

来賓
大会役員
控室

1枚

日本協会控室

1枚

競技補助員
控所

1枚

式典係員控所

1枚

この先
立入禁止

10枚

ドーピング
コントロール

1枚

西日本学連
控所

1枚

視察員控所

1枚

枚

枚

枚


枚

枚

枚


枚

枚

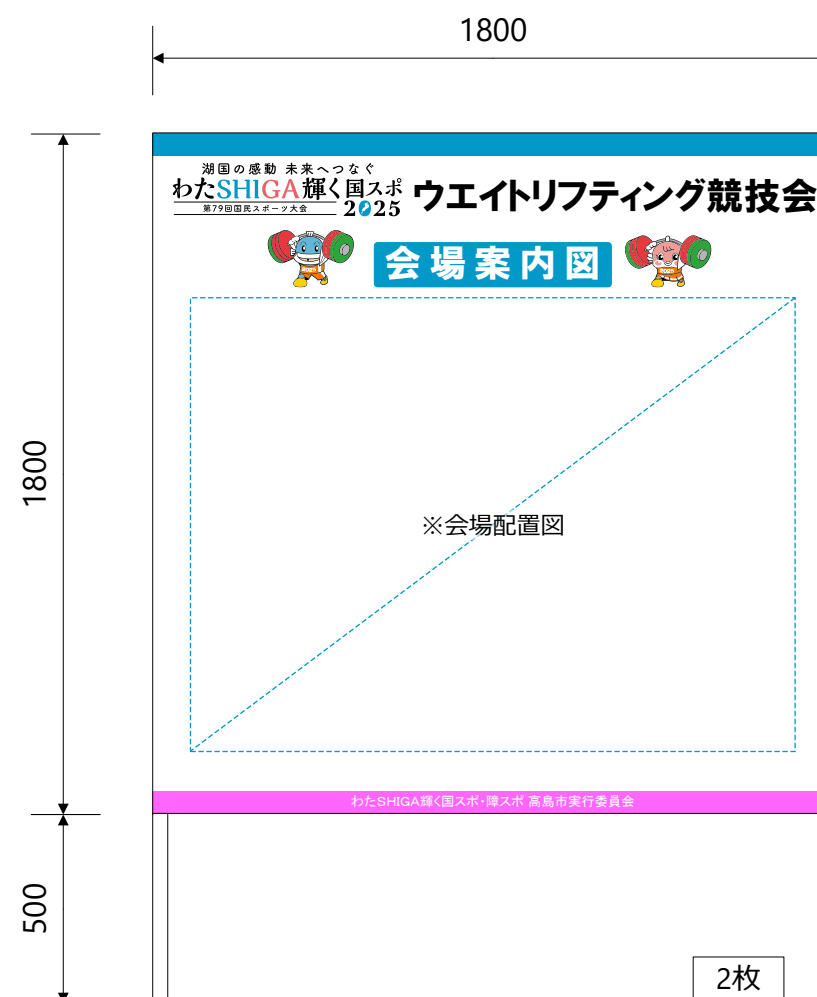


名 称	会場案内図	
設 置 場 所	打合せ後、決定	
規 格	寸 法	W1,800×H1,800+脚500
	材 質	木枠+出力シート
規 格	表 示	片面
	字 体	ゴシック・指定ロゴ
規 格	印 字	インクジェットフルカラー
	設 置 方 式	自立式
特 記	安全対策として、転倒防止策を施す	

わたSHIGA輝く国スポ・障スポ 高島市実行委員会	湖国の感動 未来へつなぐ わたSHIGA輝く国スポ 第79回国民スポーツ大会 2025 	競技名	第79回国民スポーツ大会 ウェイトリフティング競技会	縮尺	S=1/20(A3)
		図面名	サイン計画 会場案内図	修正日	

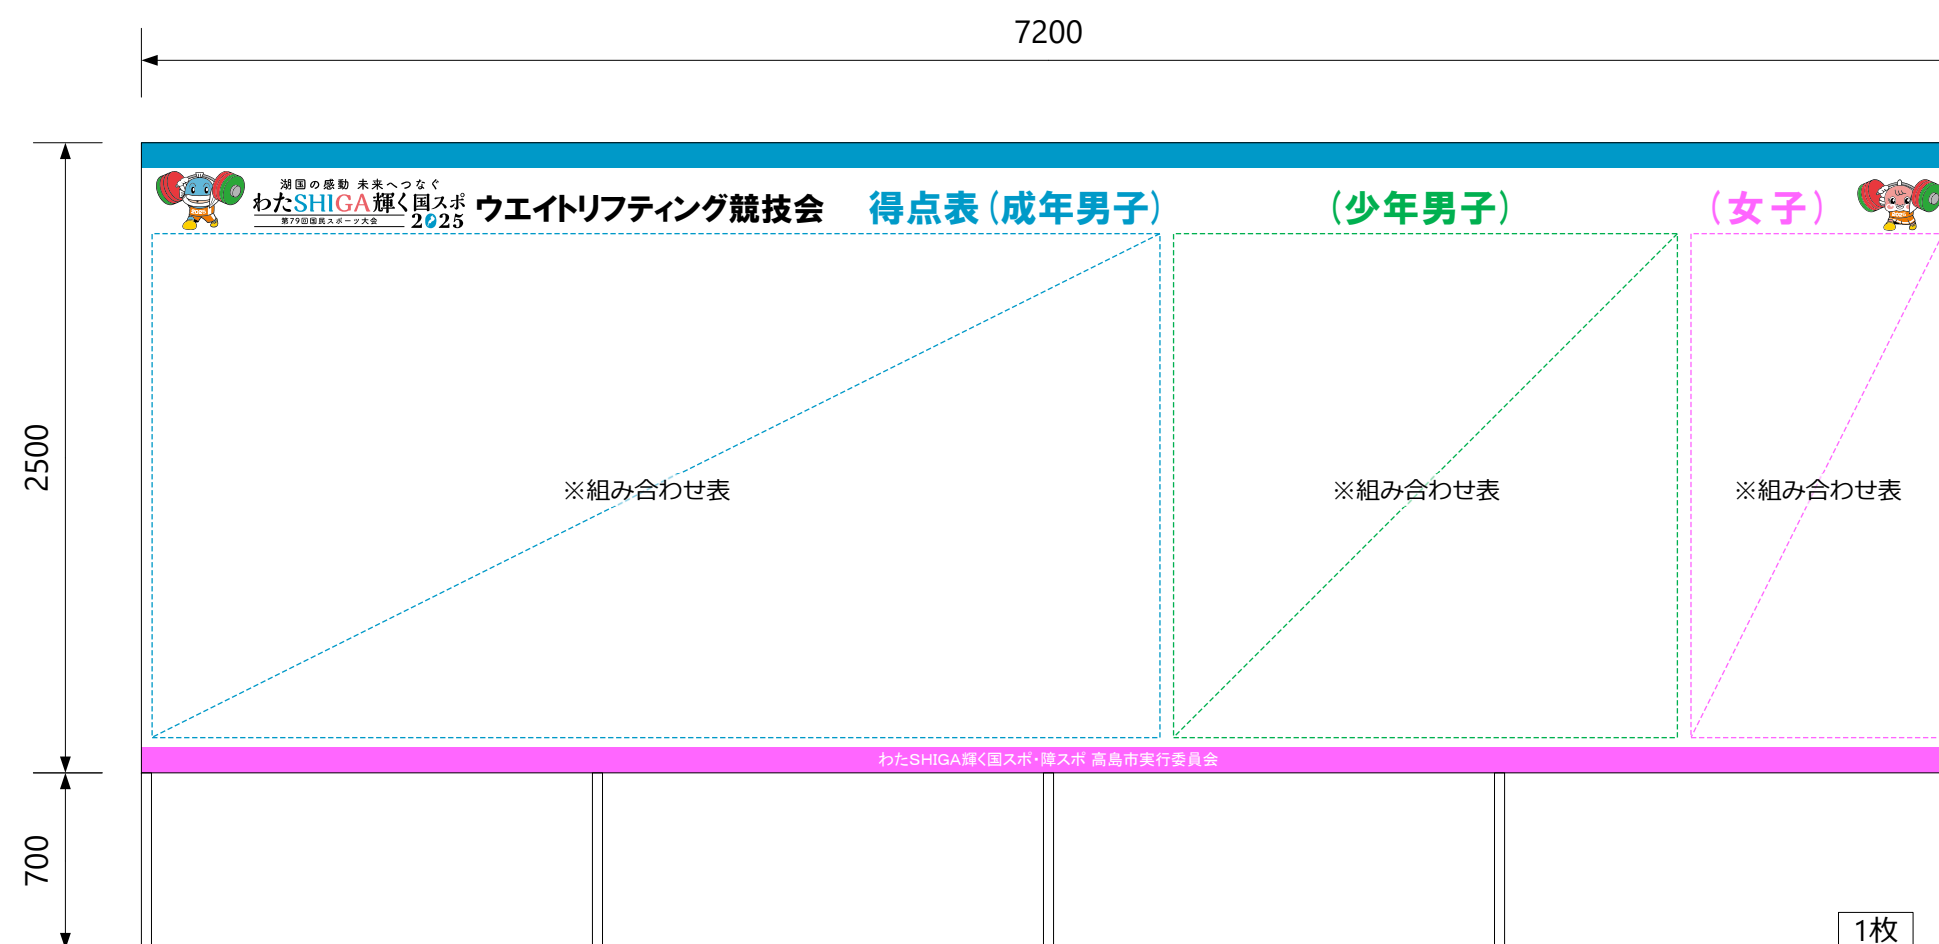

名 称	成績揭示板	
設 置 場 所	打合せ後、決定	
規 格	寸 法	W7,200×H2,500+脚700
	材 質	木枠+出力シート
	表 示	片面
	字 体	ゴシック・指定ロゴ
	印 字	インクジェットフルカラー
	設 置 方 式	自立式
	特 記	安全対策として、転倒防止策を施す

わたSHIGA輝く国スポ・障スポ 高島市実行委員会	湖国の感動 未来へつなぐ わたSHIGA輝く国スポ 第79回国民スポーツ大会 2025	競技名	第79回国民スポーツ大会 ウエイトリフティング競技会	縮尺	S=1/30(A3)
		図面名	サイン計画 成績揭示板	修正日	

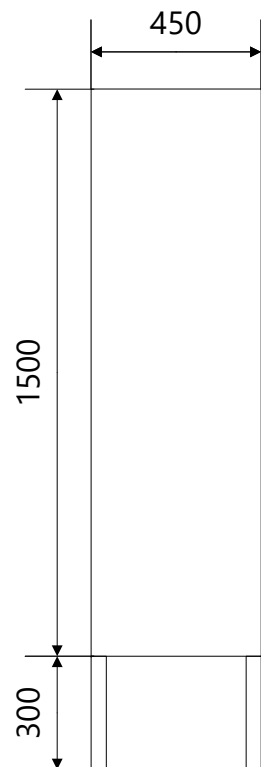

名 称	立看板	
設 置 場 所	打合せ後、決定	
規 格	寸 法	W450×H1,500+脚300
	材 質	木枠+ターポリン
	表 示	片面
	字 体	ゴシック・指定ロゴ
設 置 方 式	印 字	インクジェットフルカラー
	特 記	立掛式・自立式 安全対策として、転倒防止策を施す

競技会係員
ボランティア
控所

1枚/立掛け

リハーサル大会
製作済み

受付

1枚/立掛け

リハーサル大会
製作済み

報道員
控所

1枚/立掛け

リハーサル大会
製作済み

視察員
控所

1枚/立掛け

リハーサル大会
製作済み

輸送交通本部

1枚/立掛け

リハーサル大会
製作済み

総合案内所

1枚/立掛け

リハーサル大会
製作済み

シャトルバス
乗降所

1枚/立掛け

リハーサル大会
製作済み

弁当引換所

1枚/立掛け

リハーサル大会
製作済み

一般休憩所

1枚/立掛け

リハーサル大会
製作済み

実施本部

1枚/立掛け

リハーサル大会
製作済み

消防・会場係
控所

1枚/立掛け

リハーサル大会
製作済み

美化係控所

1枚/立掛け

リハーサル大会
製作済み

喫煙所

1枚/立掛け

リハーサル大会
製作済み

ごみ集積所

1枚/立掛け

リハーサル大会
製作済み

男子トイレ

3枚/立掛け

リハーサル大会
製作済み

女子トイレ

3枚/立掛け

リハーサル大会
製作済み

多目的トイレ

1枚/立掛け

リハーサル大会
製作済み

駐車場係控所


2枚/立掛け

リハーサル大会
製作済み

関係者以外
立入禁止

3枚/立掛け

リハーサル大会
製作済み

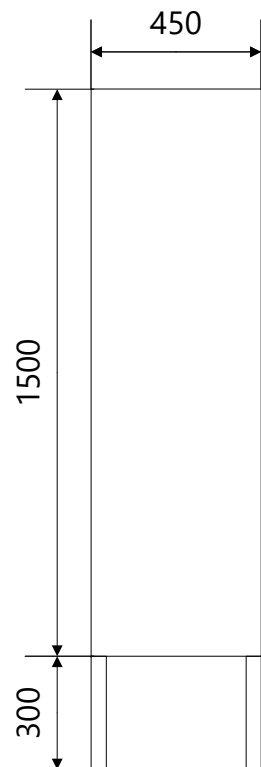

名 称	立看板	
設 置 場 所	打合せ後、決定	
規 格	寸 法	W450×H1,500+脚300
	材 質	木枠+ターポリン
	表 示	片面
	字 体	ゴシック・指定ロゴ
設 置 方 式	印 字	インクジェットフルカラー
	特 記	立掛式・自立式 安全対策として、転倒防止策を施す

矢印シール仕様

3枚/自立

リハーサル大会
製作済み

矢印シール仕様

1枚/自立

リハーサル大会
製作済み

矢印シール仕様

2枚/自立

リハーサル大会
製作済み

矢印シール仕様

3枚/自立

リハーサル大会
製作済み

1枚/自立

リハーサル大会
製作済み

矢印シール仕様

1枚/自立

リハーサル大会
製作済み

矢印シール仕様

5枚/自立

リハーサル大会
製作済み

矢印シール仕様

3枚/自立

リハーサル大会
製作済み

矢印シール仕様

1枚/自立

リハーサル大会
製作済み

矢印シール仕様

1枚/自立

リハーサル大会
製作済み

矢印シール仕様

1枚/自立

リハーサル大会
製作済み

1枚/立掛け

リハーサル大会
製作済み

1枚/立掛け

リハーサル大会
製作済み

1枚/立掛け

リハーサル大会
製作済み

1枚/立掛け


リハーサル大会
製作済み

1枚/立掛け

リハーサル大会
製作済み

枚/

わたSHIGA輝く国スポ・障スポ 高島市実行委員会

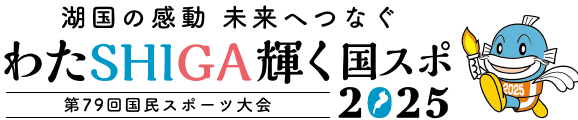

競技名

第79回国民スポーツ大会 ウェイトリフティング競技会

縮尺

S=1/20(A3)

図面名


サイン計画 諸施設名看板②

修正日

2025/03/12



名 称	インタビューボード	
設 置 場 所	打合せ後、決定	
規 格	寸 法	W2,700×H2,100
	材 質	木枠＋出力シート
	表 示	片面
	字 体	ゴシック・指定ロゴ
	印 字	インクジェットフルカラー
設 置 方 式		自立式
特 記		安全対策として、転倒防止策を施す

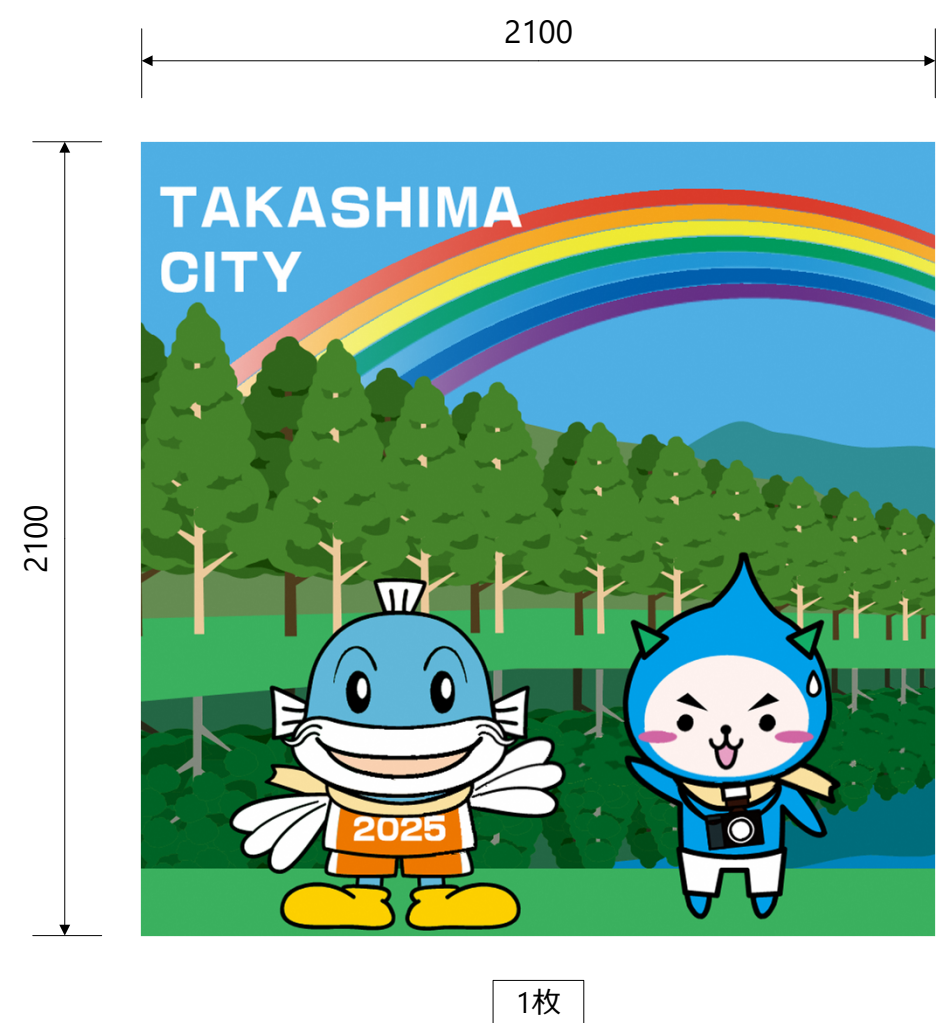

名 称	記念撮影パネル	
設 置 場 所	打合せ後、決定	
規 格	寸 法	W2,100×H2,100
	材 質	木枠+出力シート
	表 示	片面
	字 体	ゴシック・指定ロゴ
	印 字	インクジェットフルカラー
設 置 方 式		自立式
特 記		安全対策として、転倒防止策を施す

わたSHIGA輝く国スポ・障スポ 高島市実行委員会	湖国の感動 未来へつなぐ わたSHIGA輝く国スポ 第79回国民スポーツ大会 2025	競技名	第79回国民スポーツ大会 ウエイトリフティング競技会	縮尺	S=1/20(A3)
		図面名	サイン計画 記念撮影パネル	修正日	