



その他(2)

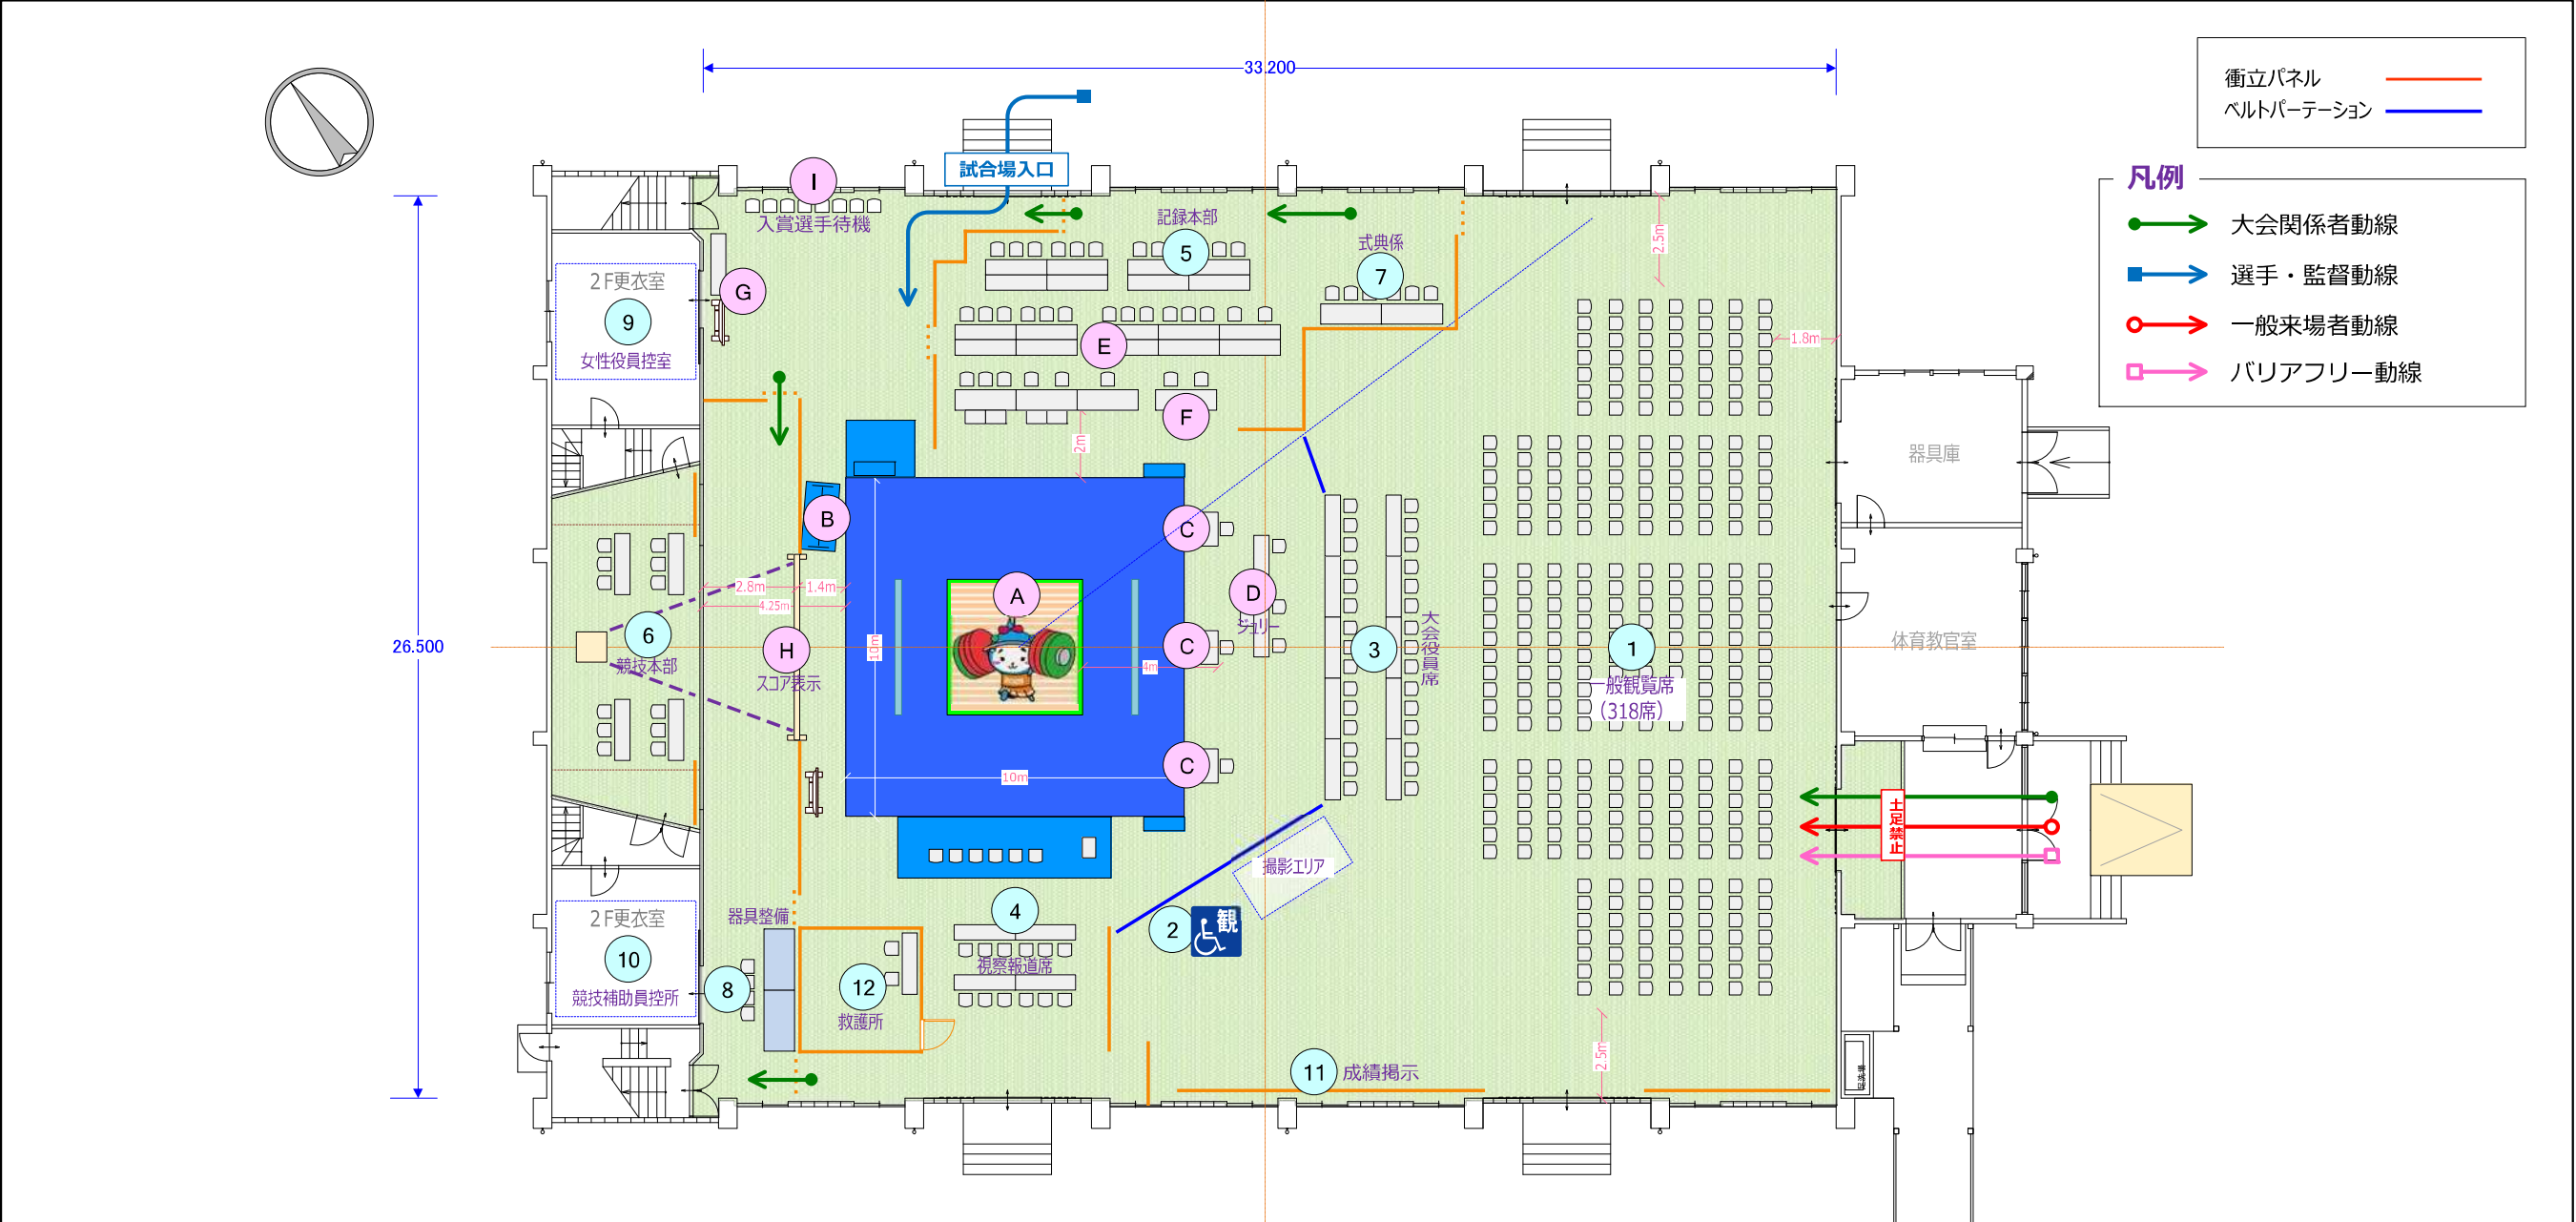


NO	施設名称
A	演技台
B	アテンションボード
C	レフリー席
D	ジュリー席
E	本部席・放送席
F	メデイカル席
G	試技順序器
H	スコア表示
I	入賞選手控所

NO	施設名称	NO	施設名称	NO	施設名称	NO	施設名称
1	一般観覧席	12	救護所	23	アップ場受付	34	弁当引換所
2	福祉席	13	来賓・大会役員控室	24	トレーニング場	35	売店
3	大会役員席	14	日本協会控室	25	トレーニング場受付	36	一般休憩所
4	視察・報道員席	15	ドーピングコントロール	26	競技会係員・ボランティア控所	37	実施本部
5	記録本部	16	検量室	27	受付	38	消防・会場係控所
6	競技本部	17	選手控所	28	インタビューコーナー	39	美化係控所
7	式典係員控所	18	賞状・選手手帳引渡所	29	視察・報道員控所	40	喫煙所
8	器具整備所	19	選手更衣所(男子)・予備検量所	30	輸送交通本部	41	ごみ集積所
9	女性役員控室	20	選手更衣所(女子)・予備検量所	31	総合案内所	42	仮設トイレ
10	競技補助員控所	21	競技補助員控所	32	シャトルバス乗降所	43	駐車場係控所
11	成績掲示板	22	アップ場	33	無料ドリンク・おもてなしコーナー	44	

NO	施設名称	NO	施設名称	NO	施設名称
1	一般観覧席	16	検量室	31	総合案内所
2	福祉席	17	選手控所	32	シャトルバス乗降所
3	大会役員席	18	賞状・選手手帳引渡所	33	無料ドリンク・おもてなしコーナー
4	視察・報道員席	19	選手更衣所（男子）・予備検量所	34	弁当引換所
5	記録本部	20	選手更衣所（女子）・予備検量所	35	売店
6	競技本部	21	競技補助員控所	36	一般休憩所
7	式典係員控所	22	アップ場	37	実施本部
8	器具整備所	23	アップ場受付	38	消防・会場係控所
9	女性役員控室	24	トレーニング場	39	美化係控所
10	競技補助員控所	25	トレーニング場受付	40	喫煙所
11	成績掲示板	26	競技会係員・ボランティア控所	41	ごみ集積所
12	救護所	27	受付	42	仮設トイレ
13	来賓・大会役員控室	28	インタビューコーナー	43	駐車場係控所
14	日本協会控室	29	視察・報道員控所	44	
15	ドーピングコントロール	30	輸送交通本部		

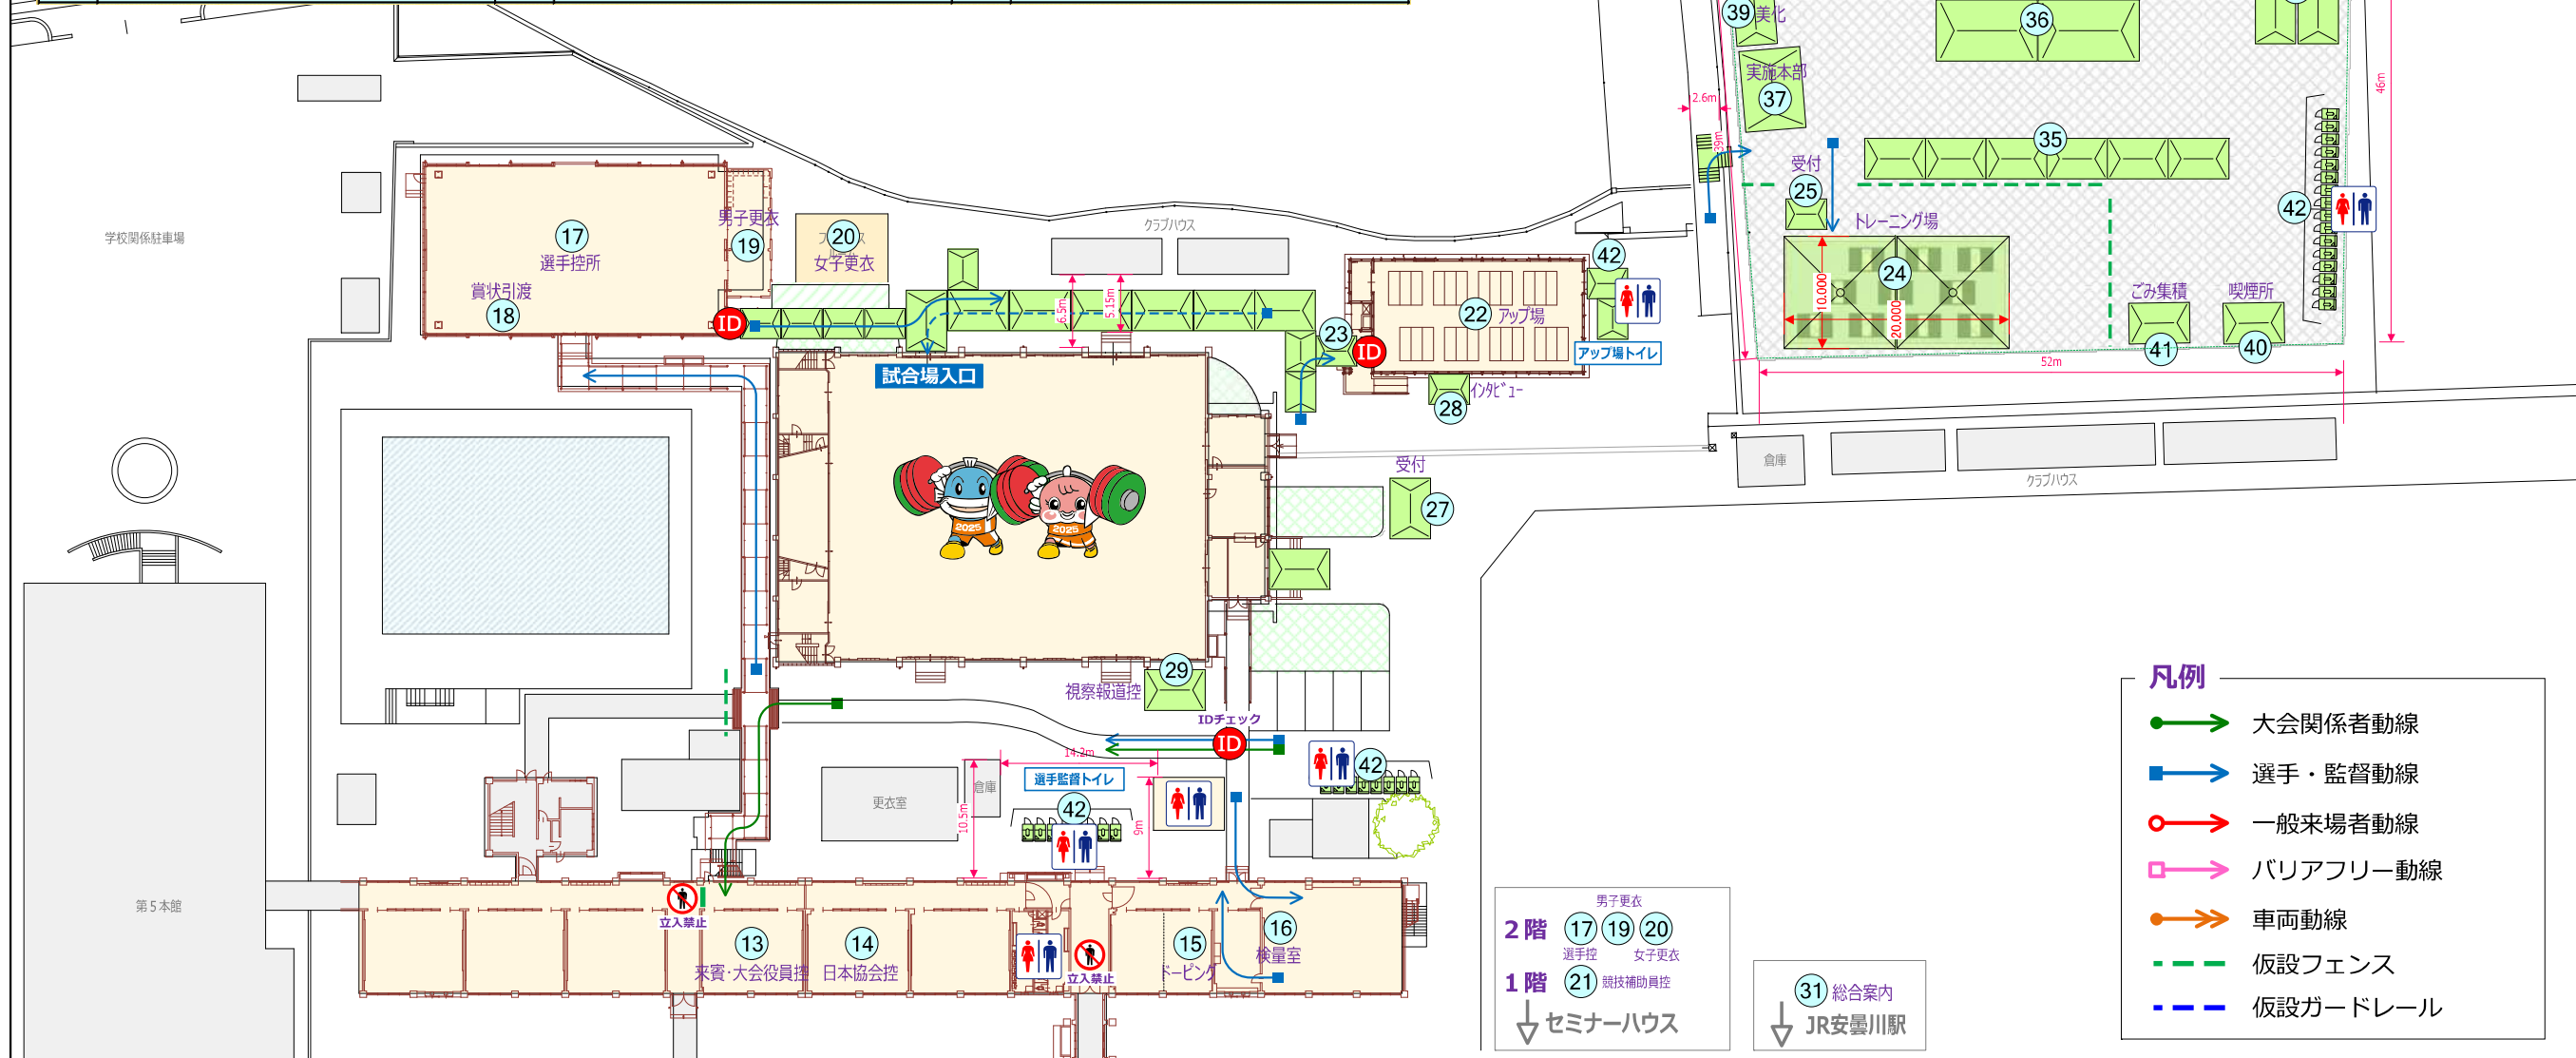

わたSHIGA輝く国スポ・障スポ高島市実行委員会		競技名	内閣総理大臣杯第61回全日本社会人ウエイトリフティング選手権大会 レディースカップ第16回全日本女子選抜ウエイトリフティング選手権大会	縮尺	S=1/600(A3)
		図面名	会場全体図<安曇川高等学校>	修正日	2024/04/12


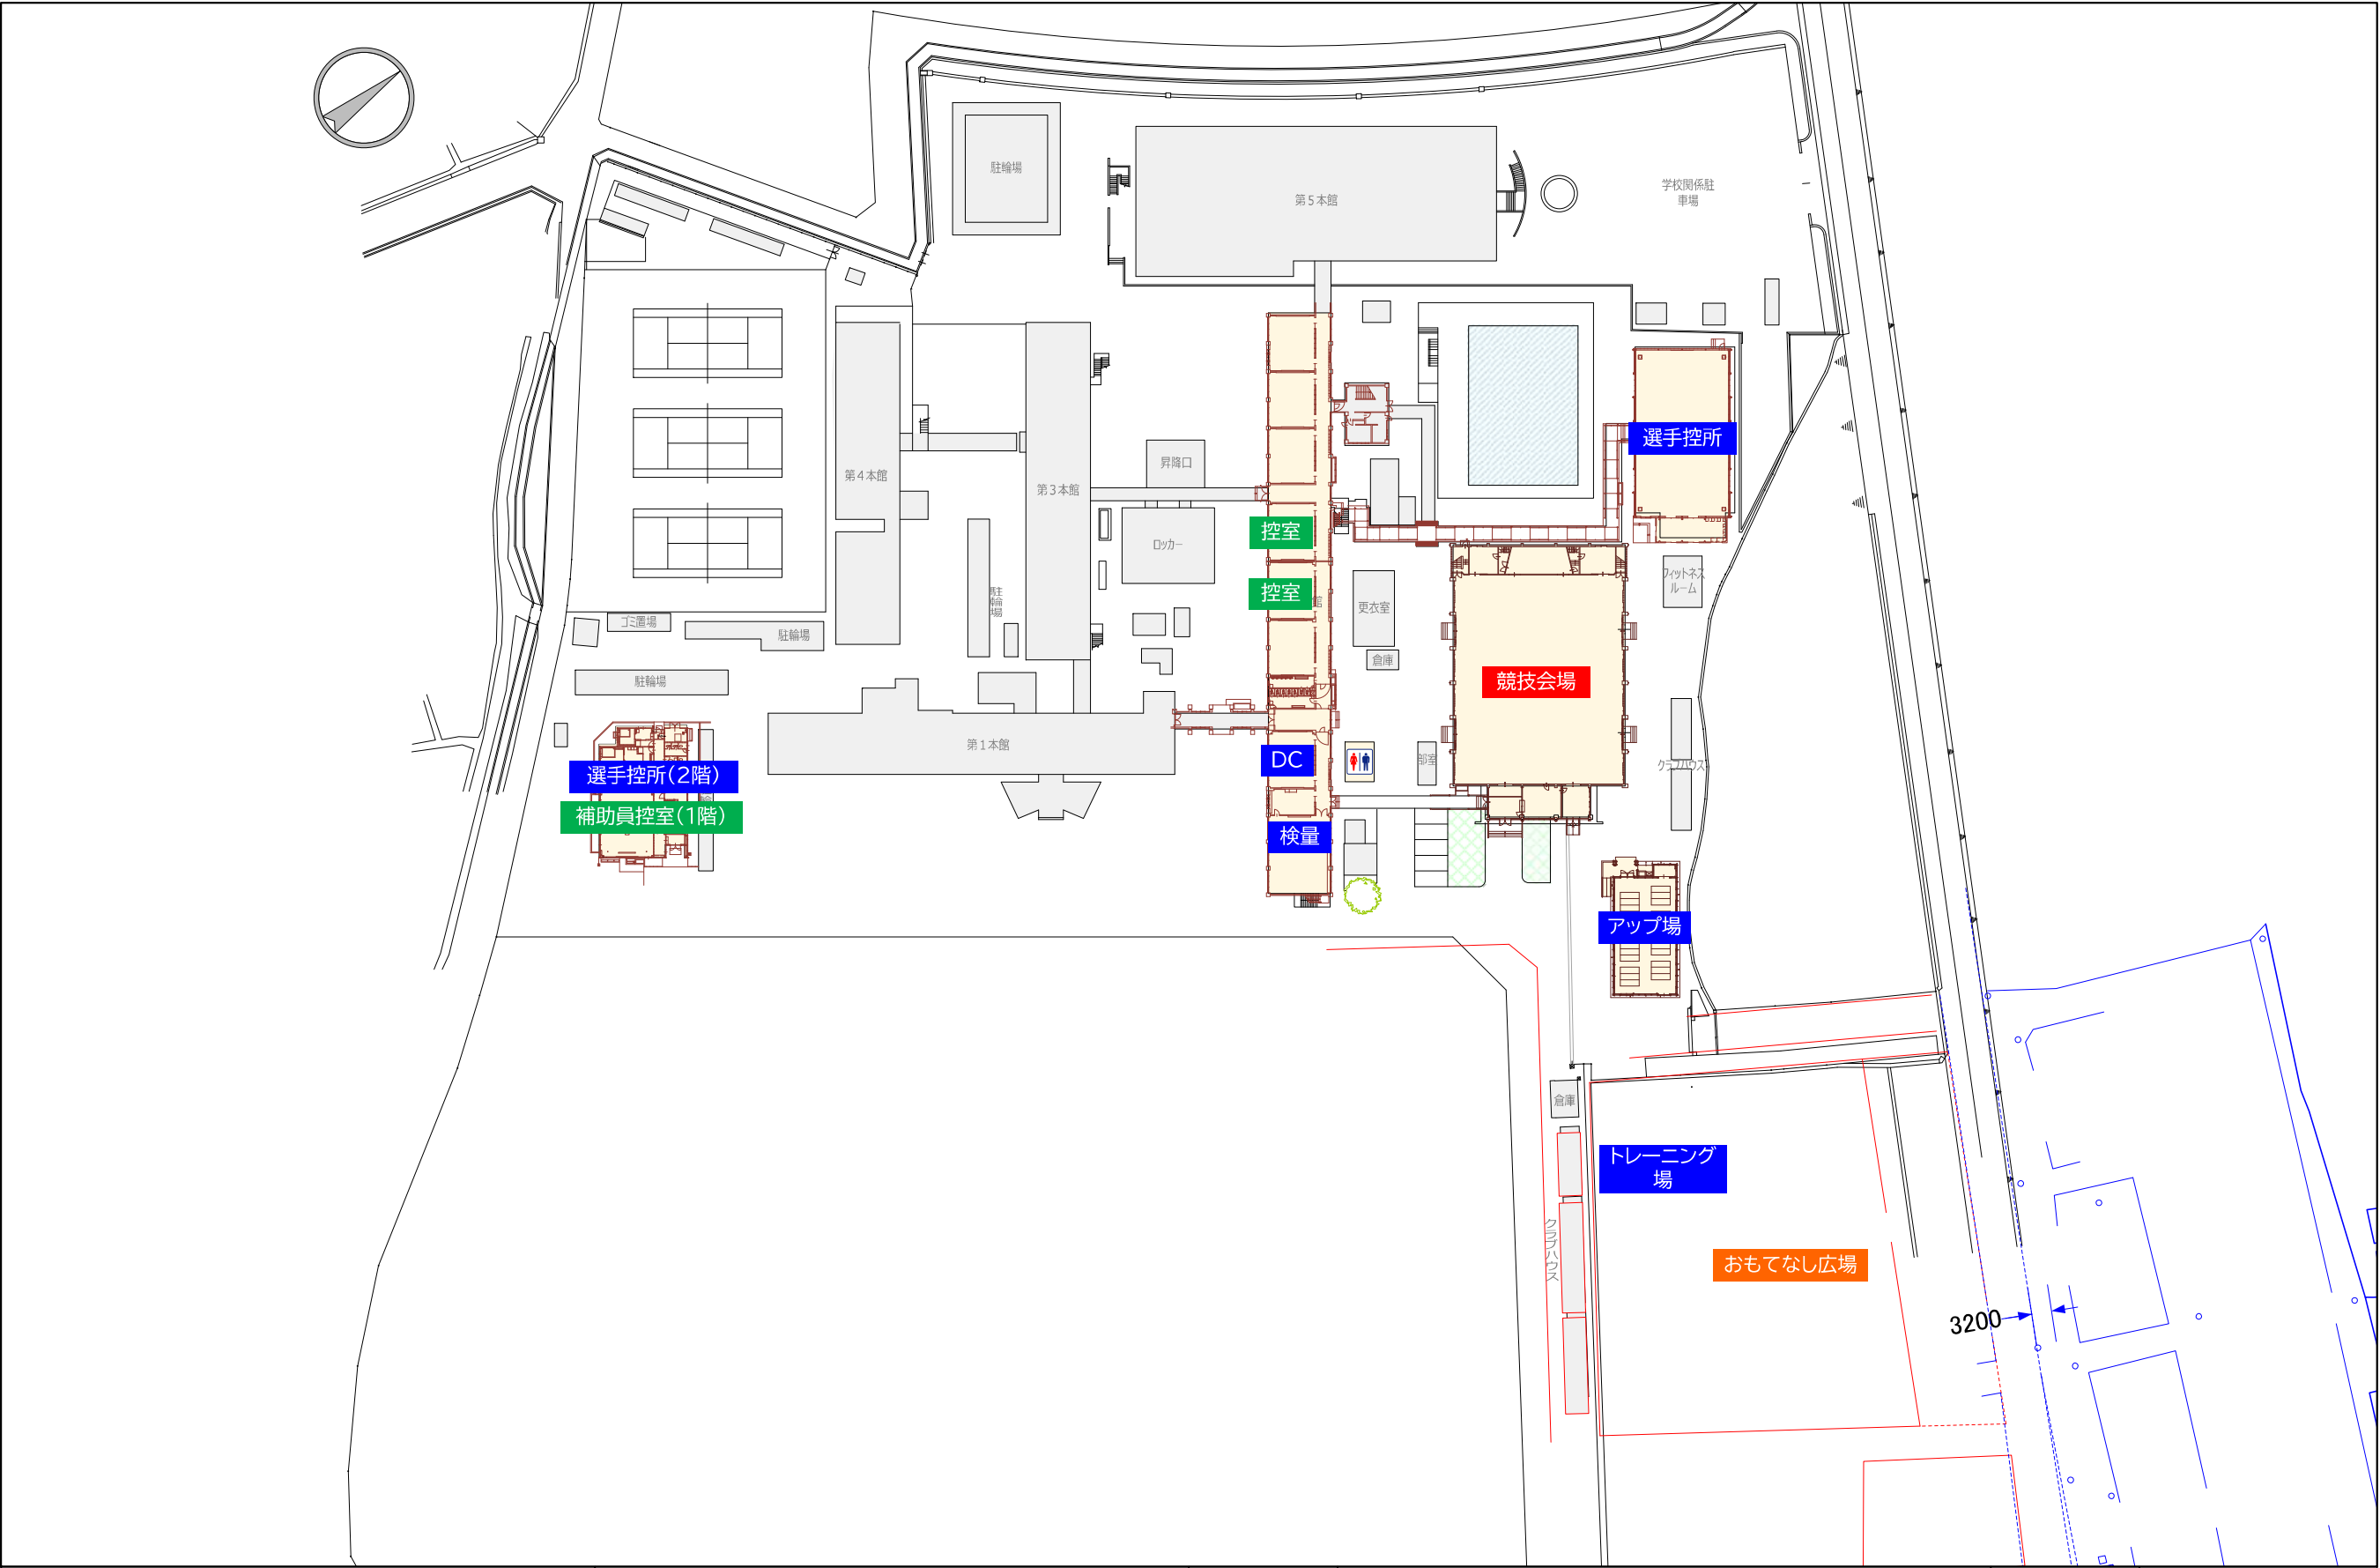


わたSHIGA輝く国スポ・障スポ高島市実行委員会		競技名	内閣総理大臣杯第61回全日本社会人ウエイトリフティング選手権大会 レディースカップ第16回全日本女子選抜ウエイトリフティング選手権大会	縮尺	S=1/1000(A3)
		図面名	会場周辺図〈安曇川高等学校〉	修正日	




わたSHIGA輝く国スポ・障スポ高島市実行委員会		競技名	内閣総理大臣杯第61回全日本社会人ウエイトリフティング選手権大会 レディースカップ第16回全日本女子選抜ウエイトリフティング選手権大会	縮尺	S=1/1000(A3)
		図面名	駐車場図〈安曇川高校北側駐車場〉	修正日	2024/04/16

ソフトボール リハーサル大会

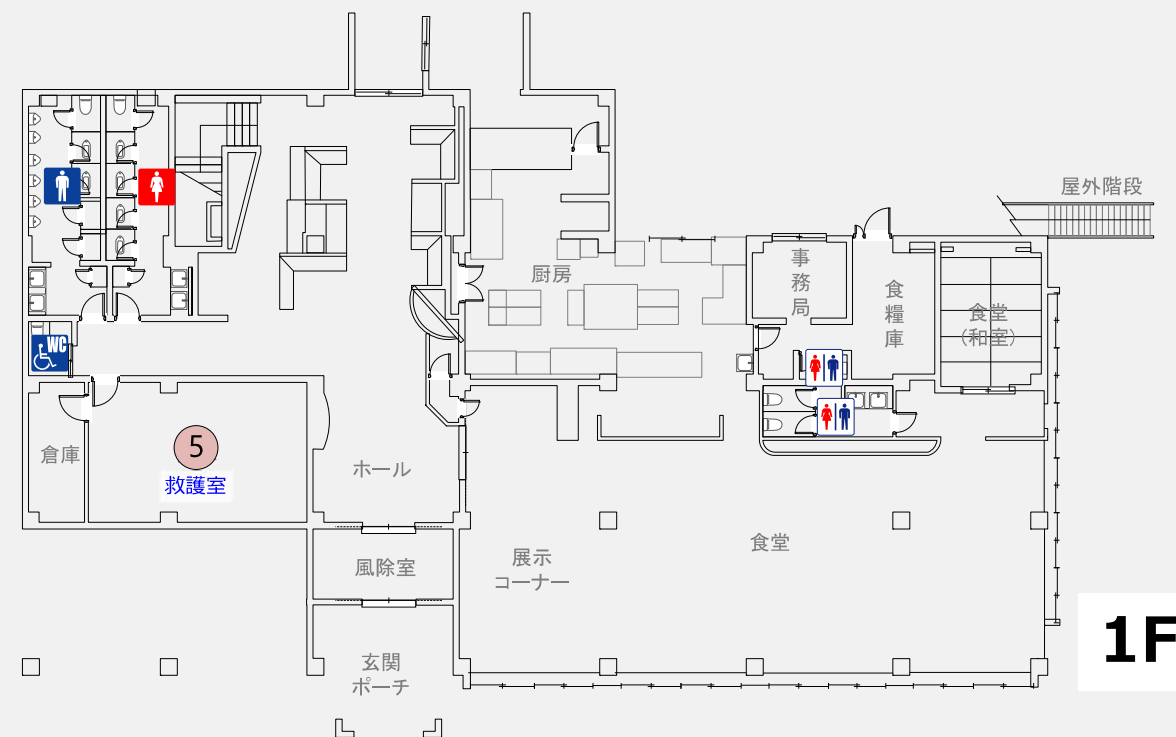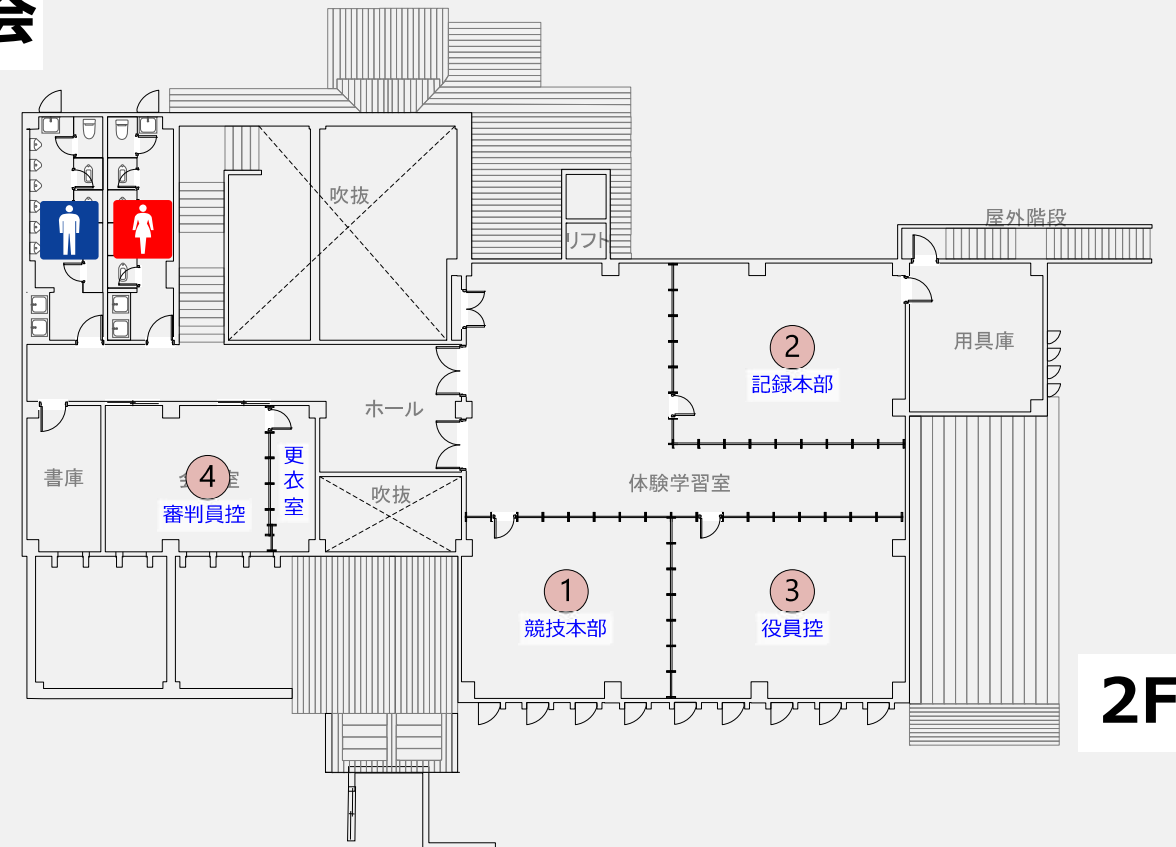

NO	施設名称
1	競技本部
2	記録本部
3	競技役員控所
4	審判員控所・更衣室
5	救護所
6	球場本部・記録・放送席
7	来賓席
8	ボールパーソン席
9	審判員席
10	ダッグアウト
11	選手荷物置場
12	視察員・報道員席
13	一般観覧席
14	福祉席
15	得点掲示係員控所
16	次試合選手控所
17	選手更衣室
18	アップ場係員控所
19	仮設トイレ
20	競技補助員控所
21	受付
22	選手バス乗降所
23	駐車場係控所
24	練習会場受付
25	記録速報所

わたSHIGA輝く国スポ・障スポ 高島市実行委員会

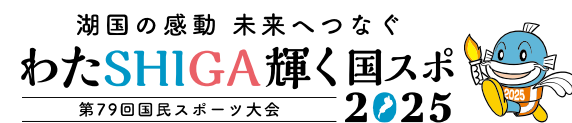

競技名

全日本総合女子ソフトボール選手権大会

縮尺


S=1/200(A3)

図面名

会場配置計画
高島市今津総合運動公園 体験交流センターゆめの

修正日

2024/04/05

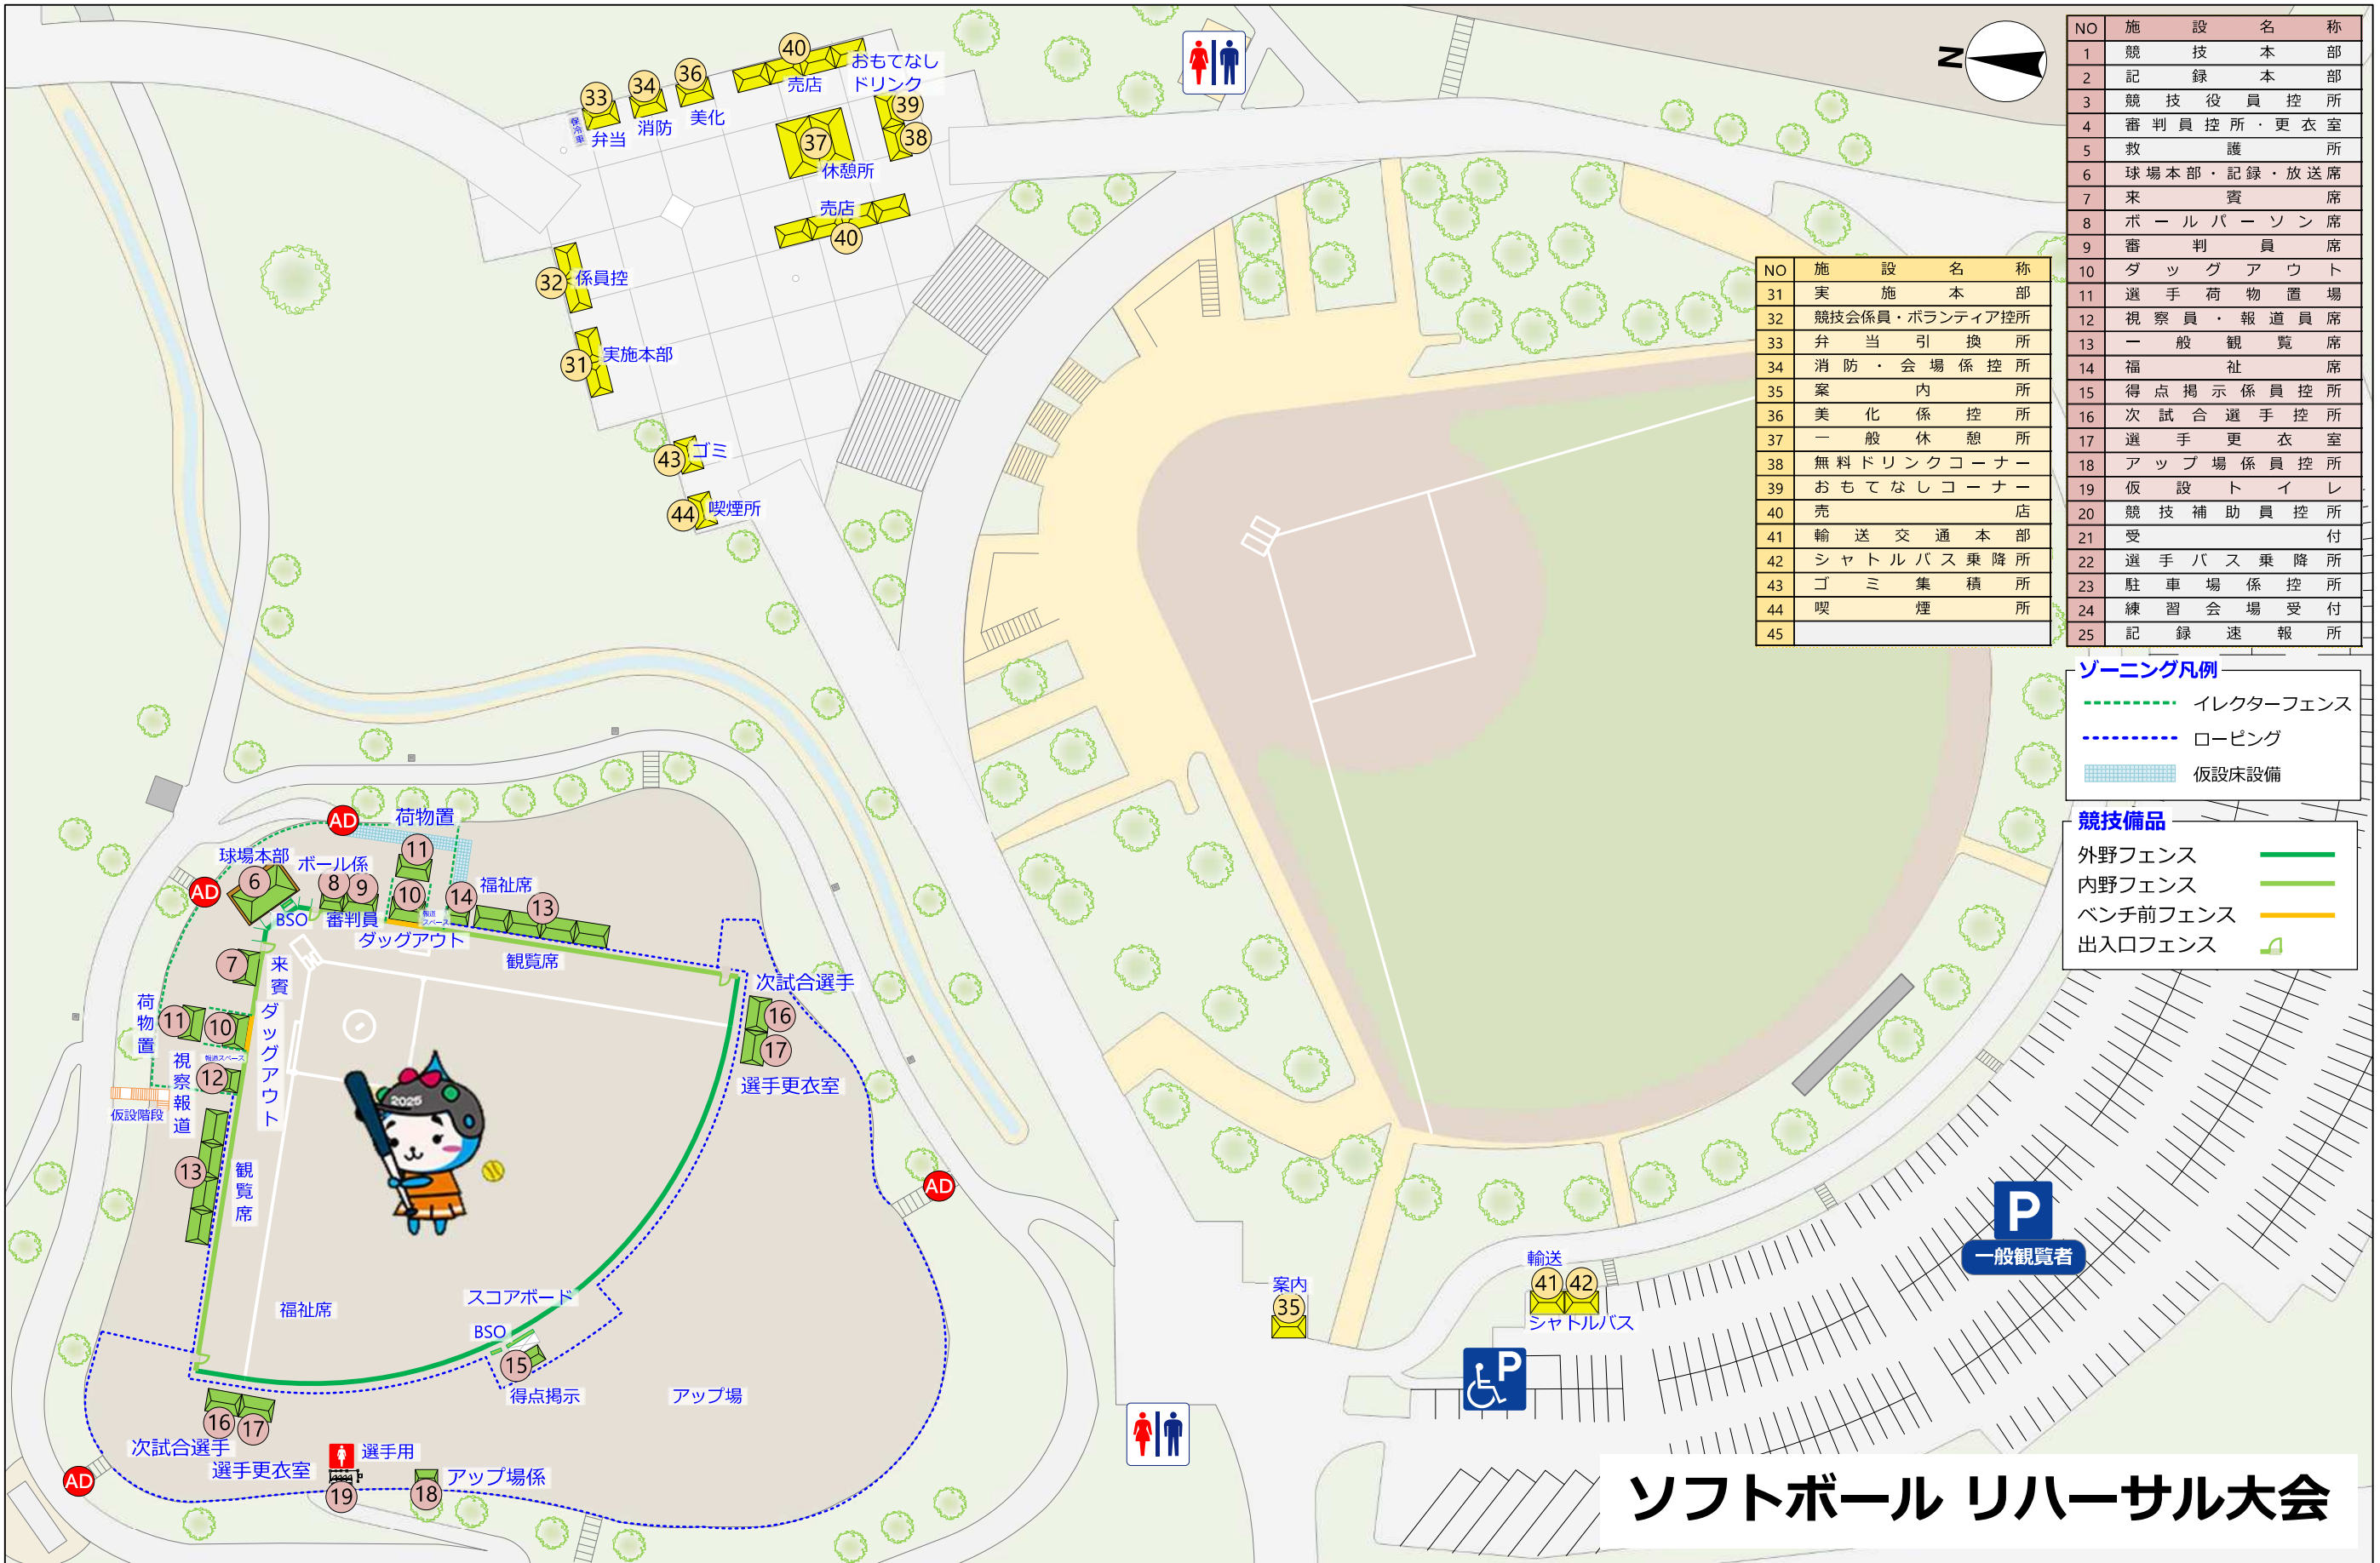

NO	施設名称
1	競技本部
2	記録本部
3	競技役員控所
4	審判員控所・更衣室
5	救護所
6	球場本部・記録・放送席
7	来賓席
8	ボールパーソン席
9	審判員席
10	ダッグアウト
11	選手荷物置場
12	視察員・報道員席
13	一般観覧席
14	福祉席
15	得点掲示係員控所
16	次試合選手控所
17	選手更衣室
18	アップ場係員控所
19	仮設トイレ
20	競技補助員控所
21	受付
22	選手バス乗降所
23	駐車場係員控所
24	練習会場受付
25	記録速報所

NO	施設名称
31	実施本部
32	競技会係員・ボランティア控所
33	弁当引換所
34	消防・会場係控所
35	案内所
36	美化係控所
37	一般休憩所
38	無料ドリンクコーナー
39	おもてなしコーナー
40	売店
41	輸送交通本部
42	シャトルバス乗降所
43	ゴミ集積所
44	喫煙所
45	

ゾーニング凡例

- イレクターフェンス
- ローピング
- 仮設床設備

競技備品

- 外野フェンス
- 内野フェンス
- ベンチ前フェンス
- 出入口フェンス

ソフトボール リハーサル大会

わたSHIGA輝く国スポ・障スポ 高島市実行委員会	湖国の感動 未来へつなぐ わたSHIGA輝く国スポ 第79回国民スポーツ大会 2025	競技名	全日本総合女子ソフトボール選手権大会	縮尺	S=1/1000(A3)
		図面名	会場配置計画 高島市今津総合運動公園 第1グラウンド・今津スタジアム	修正日	2024/04/23



NO	施設名称
1	競技本部
2	記録本部
3	競技役員控所
4	審判員控所・更衣室
5	救護所
6	球場本部・記録・放送席
7	来賓席
8	ボールパーソン席
9	審判員席
10	ダッグアウト
11	選手荷物置場
12	視察員・報道員席
13	一般観覧席
14	福祉席
15	得点掲示係員控所
16	次試合選手控所
17	選手更衣室
18	アップ場係員控所
19	仮設トイレ
20	競技補助員控所
21	受付
22	選手バス乗降所
23	駐車場係控所
24	練習会場受付
25	記録速報所

ゾーニング凡例

- イレクターフェンス
- ローピング
- 仮設床設備

わたSHIGA輝く国スポ・障スポ 高島市実行委員会	湖国の感動 未来へつなぐ わたSHIGA輝く国スポ 第79回国民スポーツ大会 2025	競技名	全日本総合女子ソフトボール選手権大会	縮尺	S=1/700(A3)
		図面名	会場配置計画 高島市今津総合運動公園 第2グラウンド	修正日	2024/04/23

ソフトボール リハーサル大会



凡例

- 大会関係者動線
- 選手・監督動線
- 一般来場者動線
- バリアフリー動線
- 車両動線



わたSHIGA輝く国スポ・障スポ 高島市実行委員会

湖国の感動 未来へつなぐ
わたSHIGA輝く国スポ
第79回国民スポーツ大会 2025

競技名

全日本総合女子ソフトボール選手権大会

縮尺


S=1/2500(A3)

図面名


会場周辺図 高島市今津総合運動公園

修正日

2024/04/05

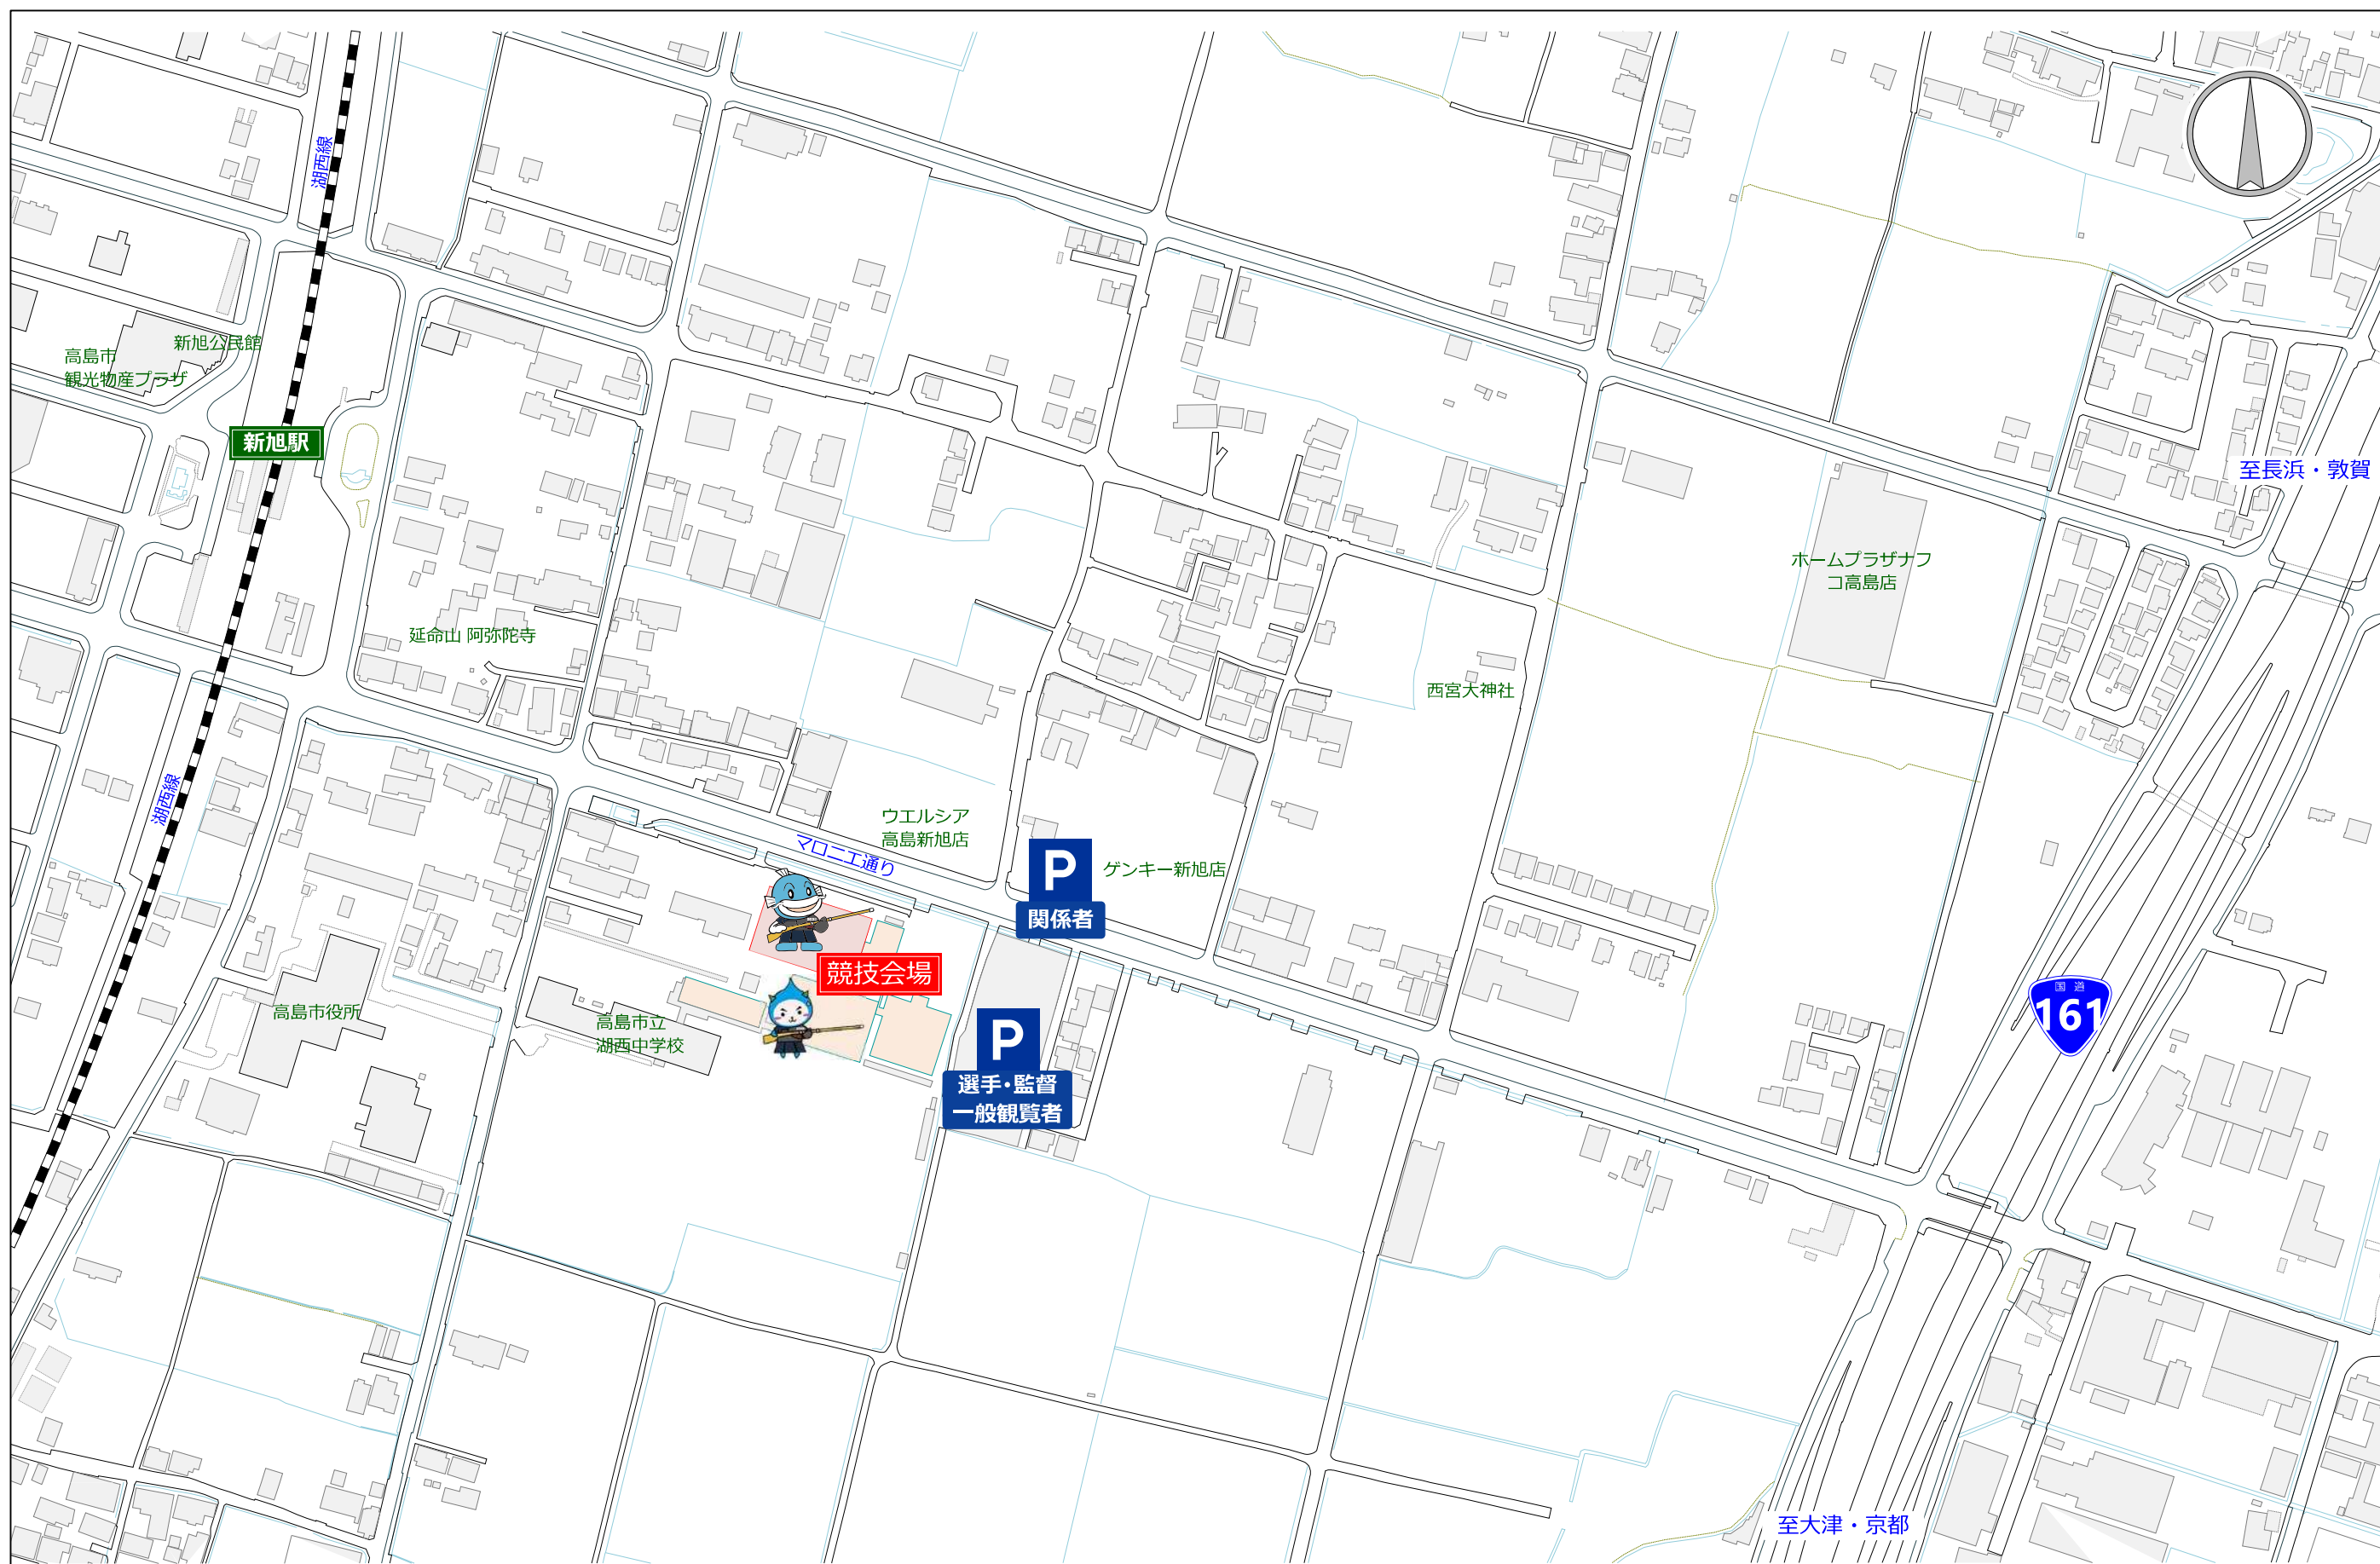


わたSHIGA輝く国スポ・障スポ 高島市実行委員会	湖国の感動 未来へつなぐ わたSHIGA輝く国スポ 第79回国民スポーツ大会 2025 	競技名	わたSHIGA輝く国スポ 銃剣道競技 リハーサル大会	縮尺	S=1/3000(A3)
		図面名	会場案内図 新旭体育館	修正日	2024/04/09

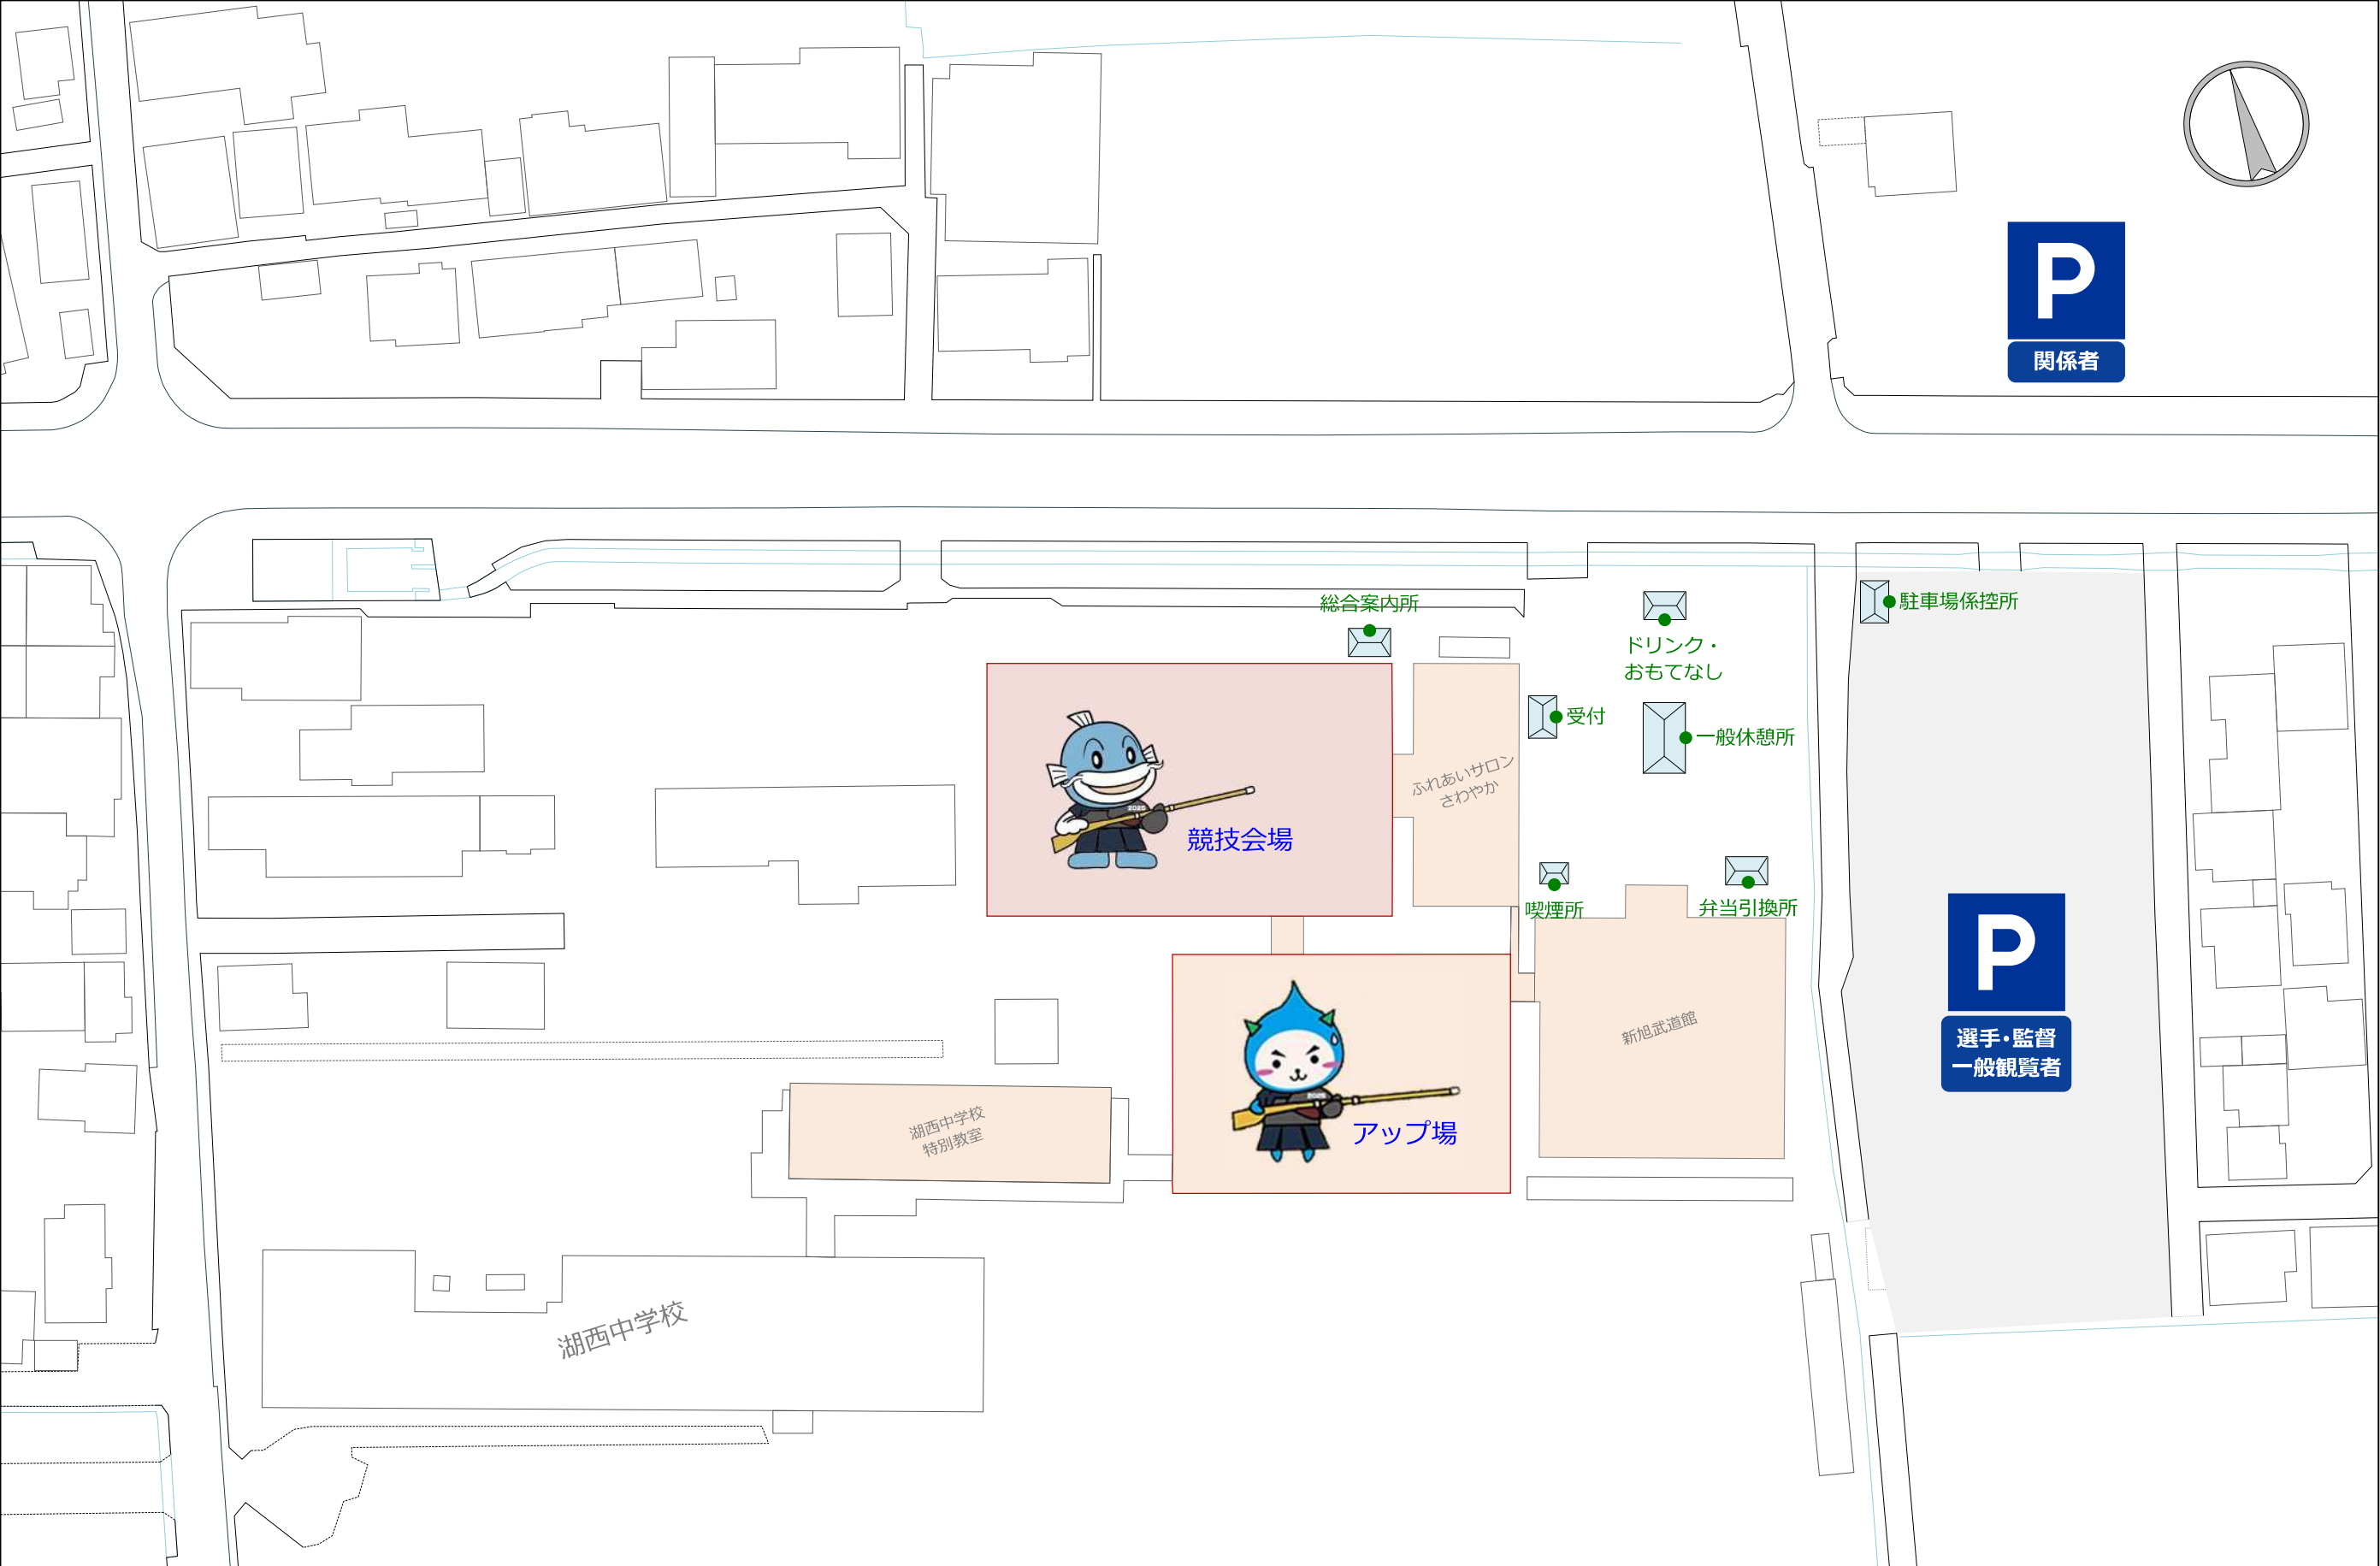


わたSHIGA輝く国スポ・障スポ 高島市実行委員会	湖国の感動 未来へつなぐ わたSHIGA輝く国スポ 第79回国民スポーツ大会 2025 	競技名	わたSHIGA輝く国スポ 銃剣道競技 リハーサル大会	縮尺	S=1/800(A3)
		図面名	会場周辺図 新旭体育館	修正日	2024/04/23

No.	施設名称
1	競技本部
2	記録本部・筆耕所
3	審判員控所
4a	競技役員控所
4b	競技役員（自衛隊員）控所
5	来賓・競技会役員控所
6	救護所
7	実施本部
8a	競技補助員控所
8b	競技補助員控所
9	弁当引換所
10	総合案内所
11	駐車場係控所
12	競技会係員・ボランティア控所
13	選手控所
14	用具点検所
15	アップ会場
16	
17	観覧席
18	一般休憩所
19	無料ドリンクコーナー
20	おもてなしコーナー
21	喫煙所
22	駅案内所
23	受付

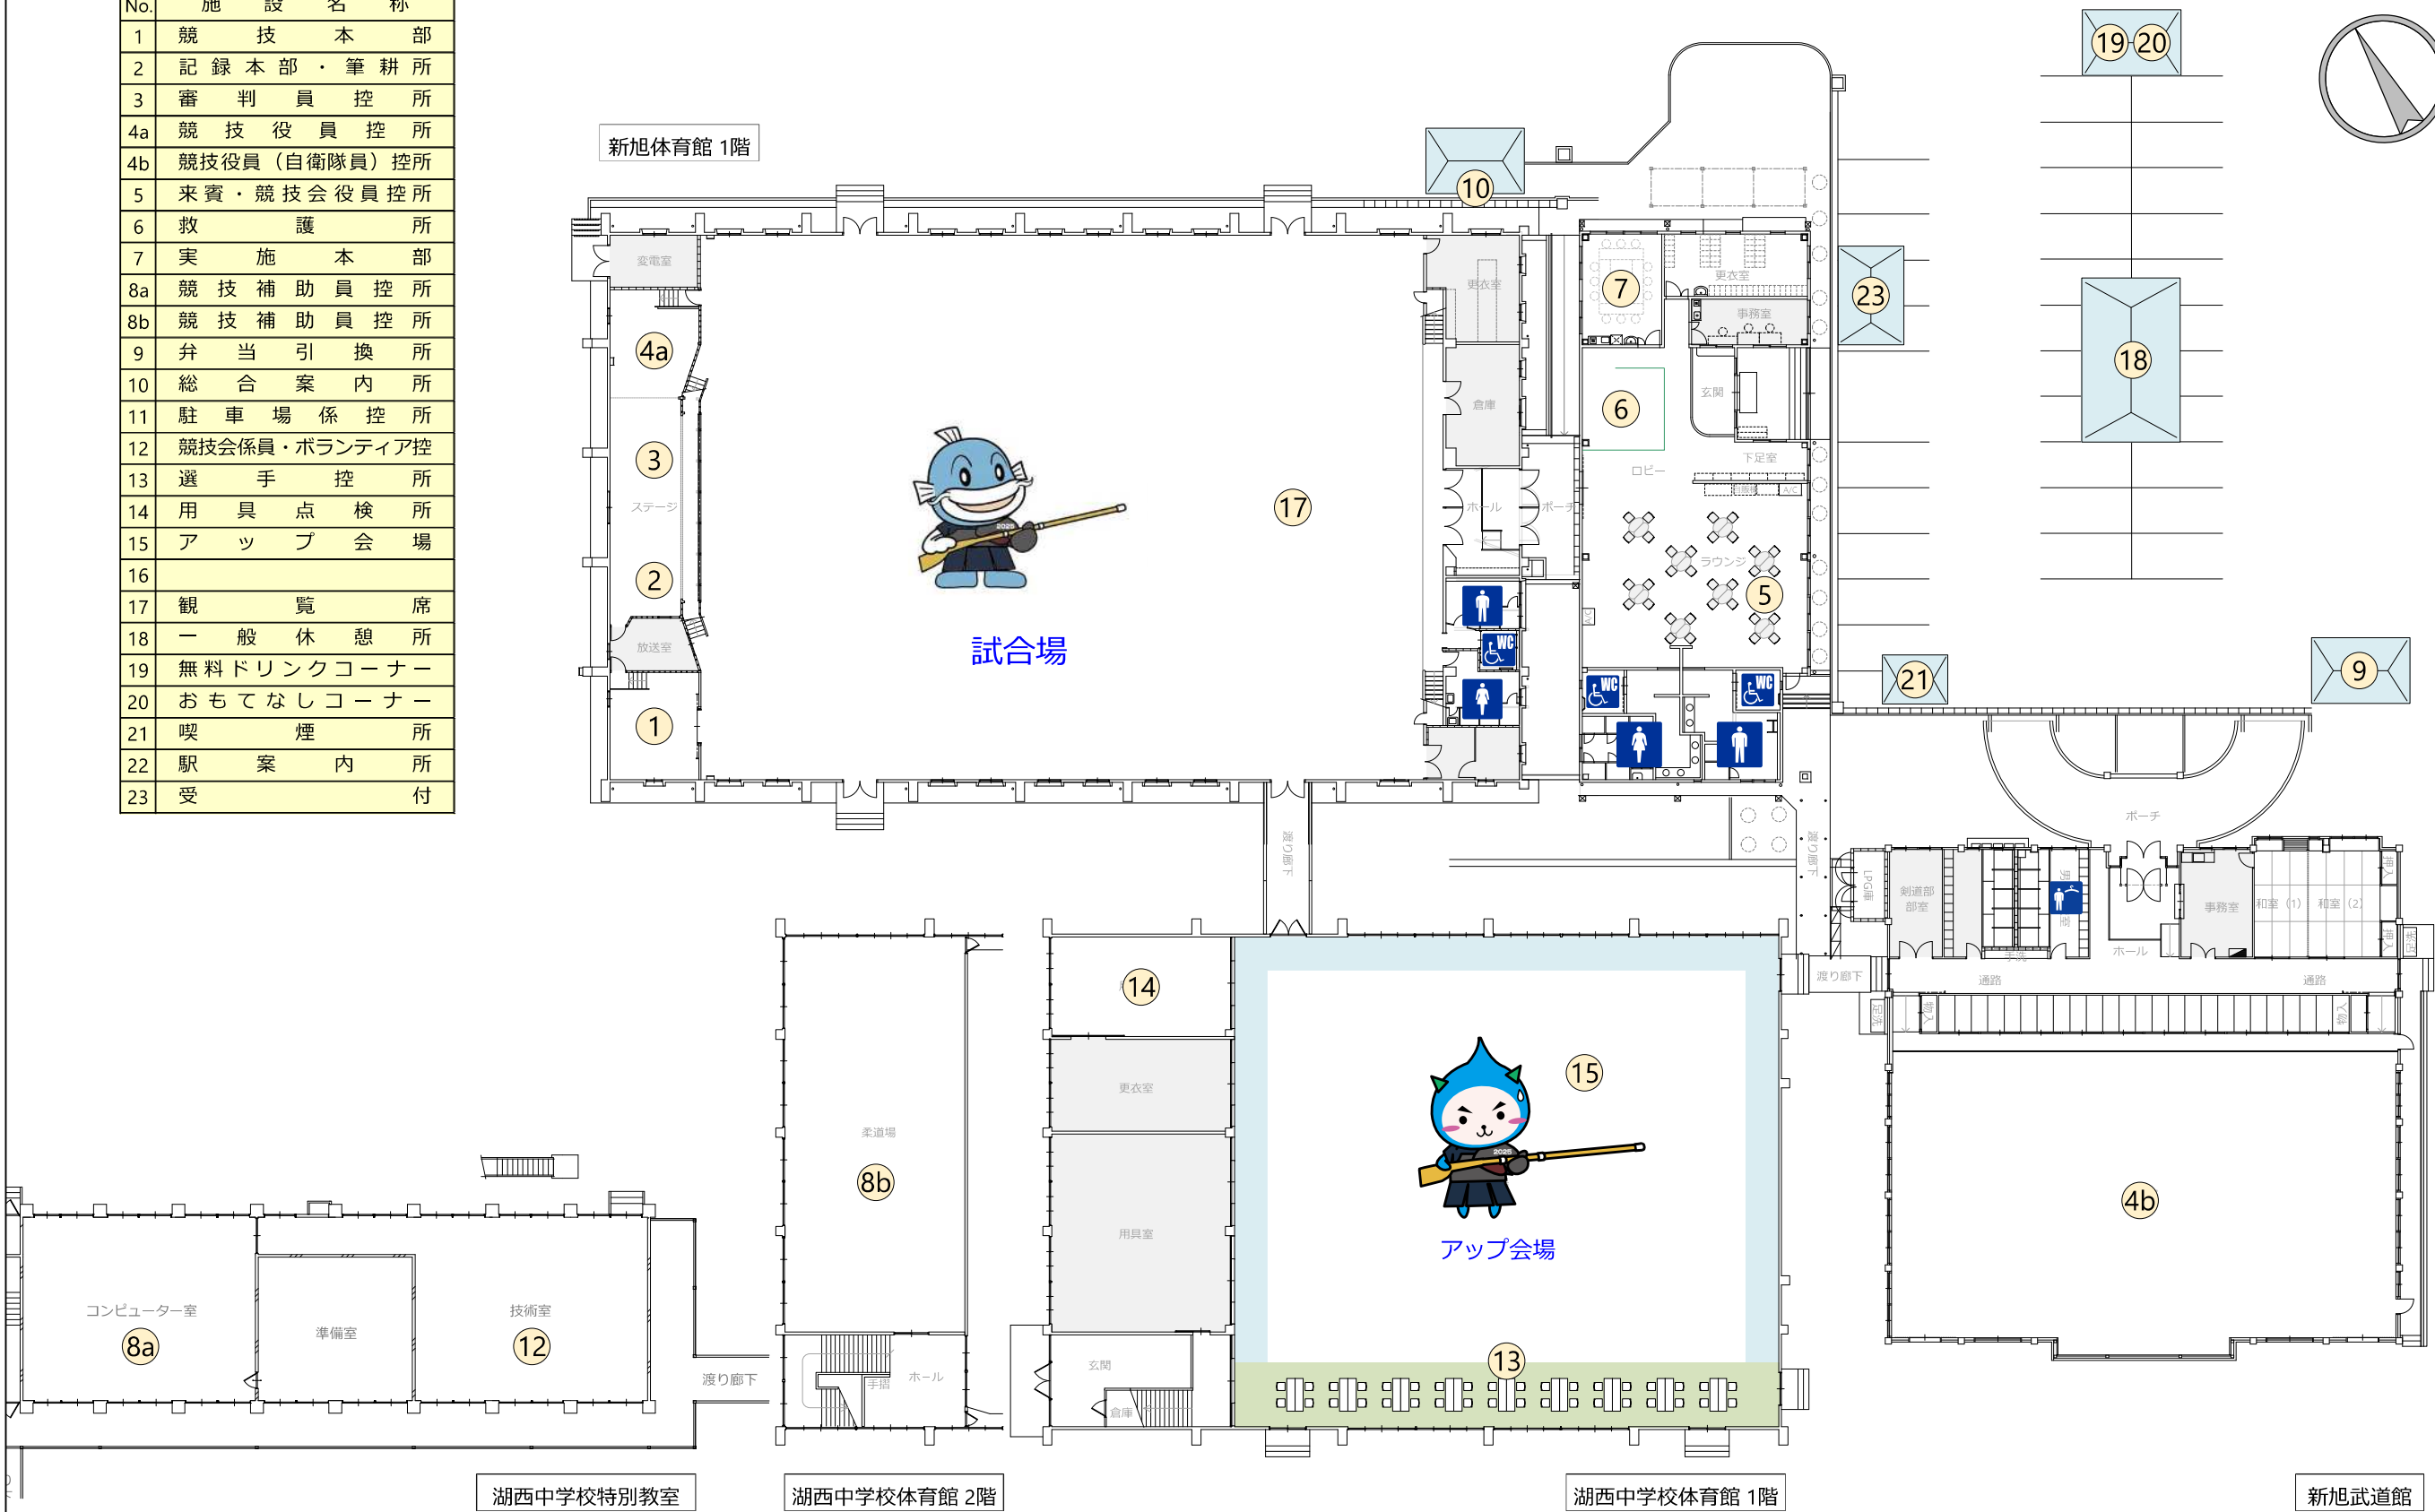

わたSHIGA輝く国スポ・障スポ 高島市実行委員会	湖国の感動 未来へつなぐ わたSHIGA輝く国スポ 第79回国民スポーツ大会 2025 	競技名	わたSHIGA輝く国スポ 銃剣道競技 リハーサル大会	縮尺	S=1/360(A3)
		図面名	会場全体図 新旭体育館	修正日	2024/04/23

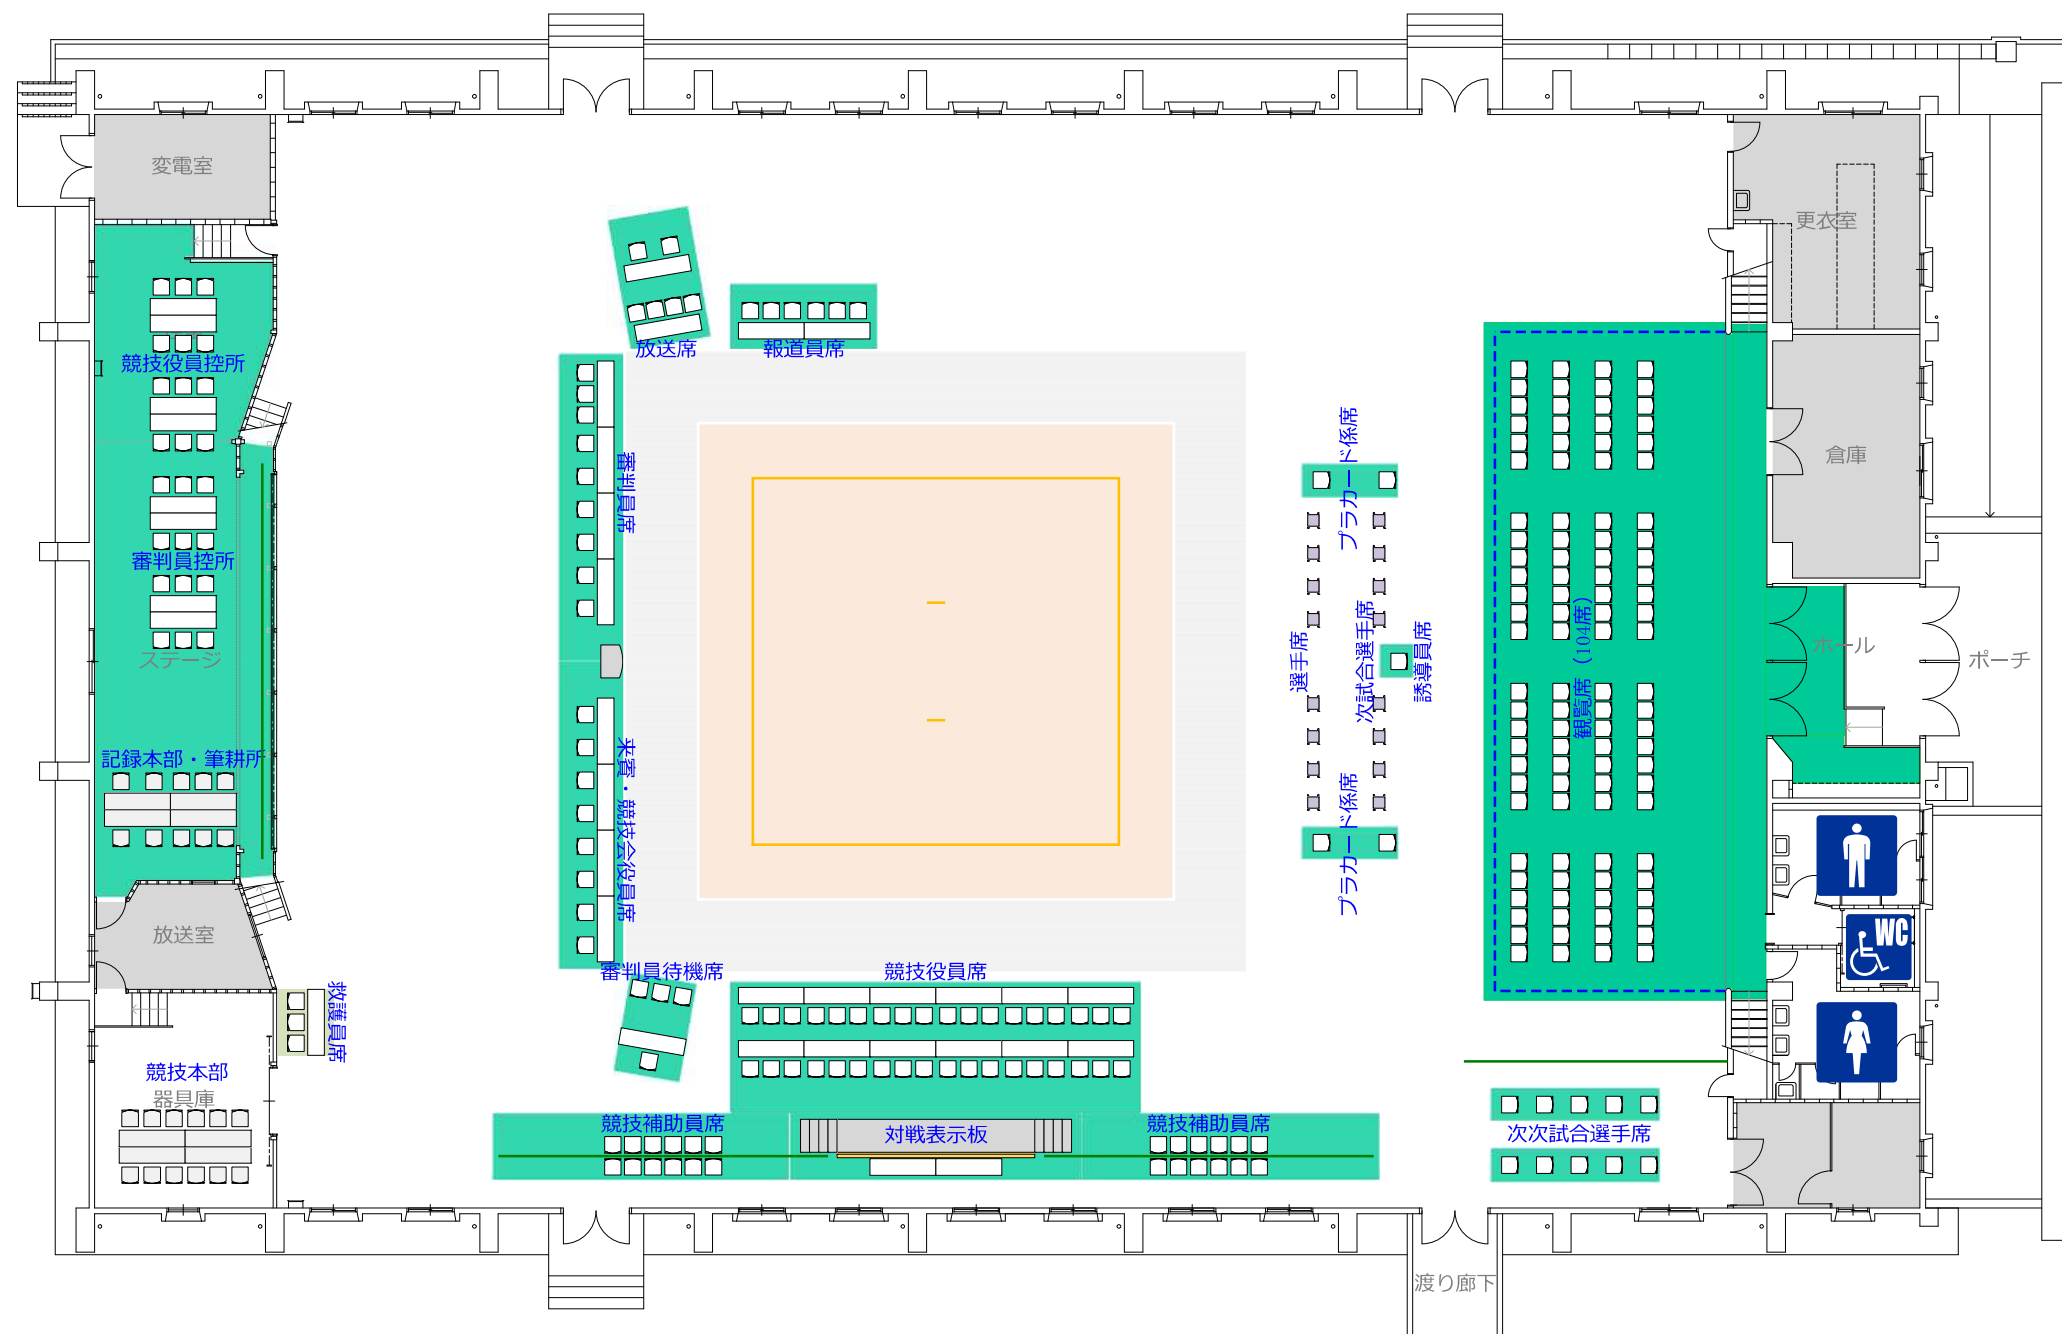

体育館 1 階

わたSHIGA輝く国スポ・障スポ 高島市実行委員会



競技名

わたSHIGA輝く国スポ 銃剣道競技 リハーサル大会

縮尺

S=1/200(A3)

図面名

会場配置図 新旭体育館


修正日

2024/04/09

高等学校野球(軟式) リハーサル大会




NO	施設名称
1	競技本部
2	記録本部・実施本部
3	放送・記録席
4	競技役員控所
5	救護所
6	審判員席
7	審判員更衣室
8	来賓・大会役員席
9	ダッグアウト
10	理学療法所
11	次試合選手控所
12	視察員控所
13	競技補助員控所
14	仮設トイレ
15	報道員席
16	カメラマン席
17	視察員席
18	一般観覧席
19	福祉席
20	受付
21	選手バス乗降所
22	練習会場受付
23	
24	
25	

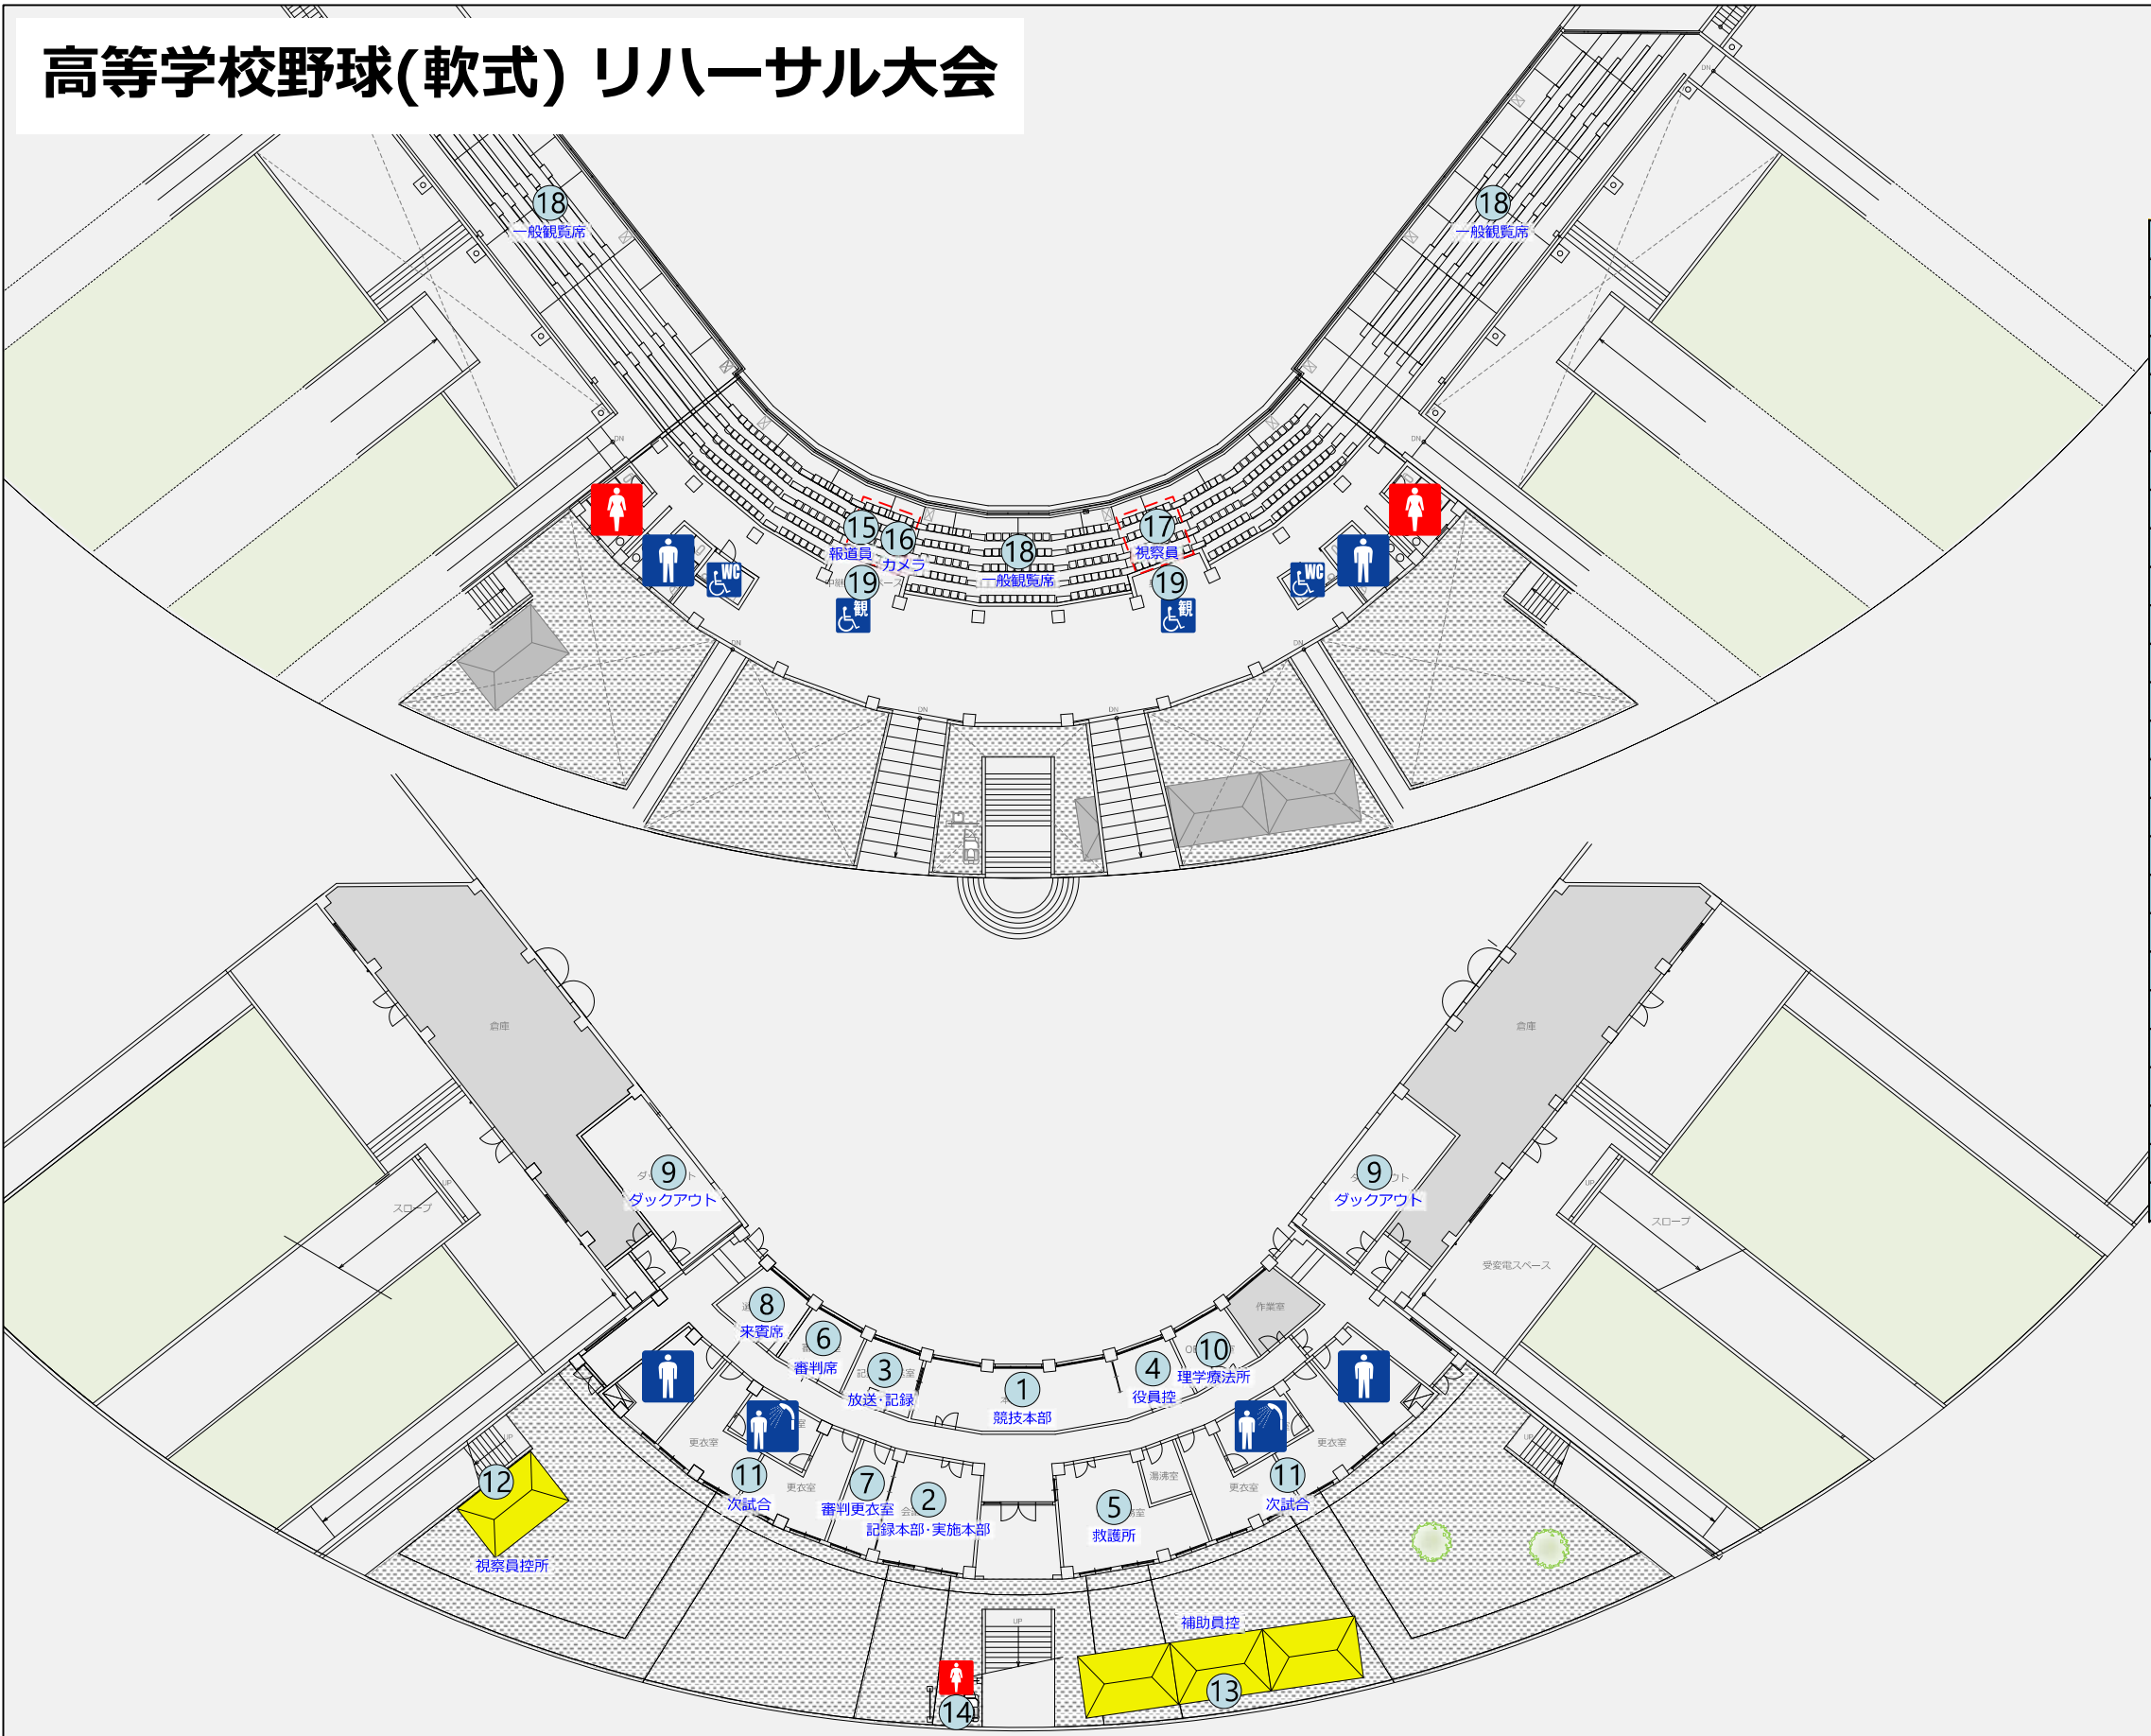

わたSHIGA輝く国スポ・障スポ 高島市実行委員会	湖国の感動 未来へつなぐ わたSHIGA輝く国スポ 第79回国民スポーツ大会 2025	競技名	令和6年度秋季近畿地区高等学校軟式野球大会	縮尺	S=1/400(A3)
		図面名	会場配置計画 高島市今津総合運動公園 今津スタジアム	修正日	2023/12/18

高等学校野球(軟式) リハーサル大会

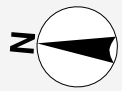

わたSHIGA輝く国スポ・障スポ 高島市実行委員会	湖国の感動 未来へつなぐ わたSHIGA輝く国スポ 第79回国民スポーツ大会 2025 	競技名 図面名	令和6年度秋季近畿地区高等学校軟式野球大会 会場周辺図 高島市今津総合運動公園	縮尺 修正日	S=1/2500(A3)
---------------------------	--	------------	--	-----------	--------------