





1枚


名 称	大会名横断幕	
設置場所	打合せ後、決定	
規 格	寸 法	W9,000×H900
	材 質	ターポリン ハトメ付き
	表 示	片面
	字 体	ゴシック・指定ロゴ
	印 字	インクジェットフルカラー
設置方式	ハトメ式	
特 記		

わたSHIGA輝く国スポ・障スポ 高島市実行委員会	湖国の感動 未来へつなぐ わたSHIGA輝く国スポ <small>第79回国民スポーツ大会</small> 2025 	競技名	全日本総合女子ソフトボール選手権大会	縮尺	S=1/30(A3)
		図面名	サイン計画 大会名横断幕	修正日	

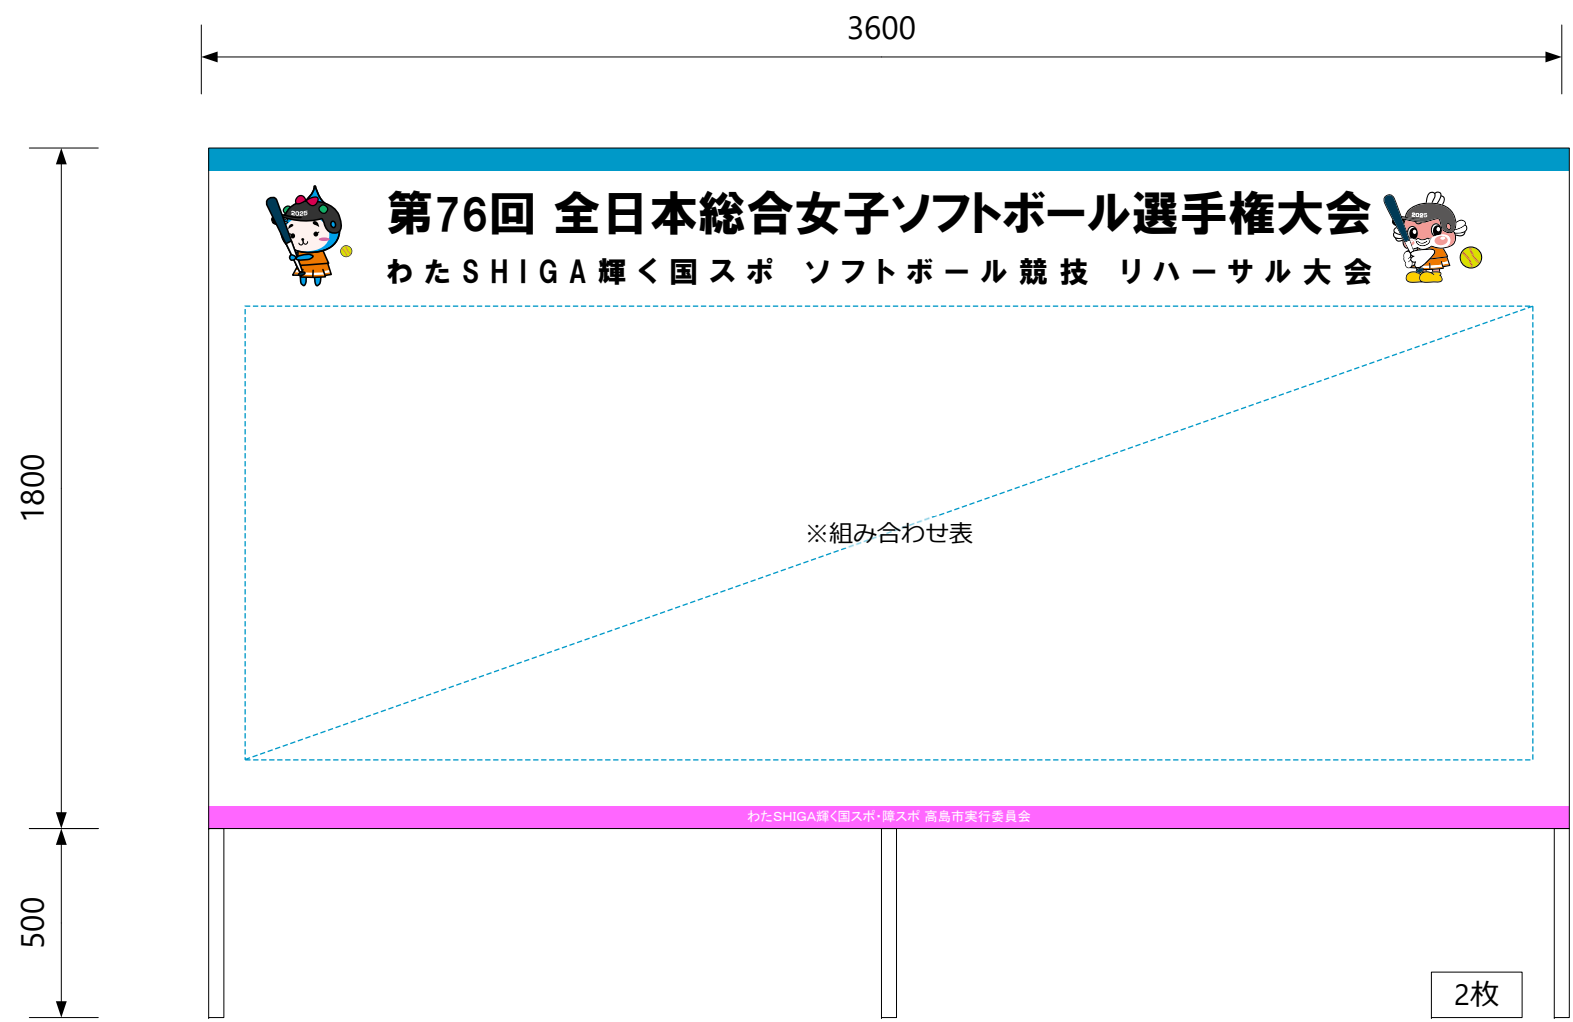


名 称	成績掲示板	
設置場所	打合せ後、決定	
規 格	寸 法	W3,600×H1,800+脚500
	材 質	木枠+出力シート
	表 示	片面
	字 体	ゴシック・指定ロゴ
	印 字	インクジェットフルカラー
設置方式	自立式	
特 記	安全対策として、転倒防止策を施す	

わたSHIGA輝く国スポ・障スポ 高島市実行委員会	湖国の感動 未来へつなぐ わたSHIGA輝く国スポ <small>第79回国民スポーツ大会</small> 2025 	競技名	全日本総合女子ソフトボール選手権大会	縮尺	S=1/20(A3)
		図面名	サイン計画 成績掲示板	修正日	

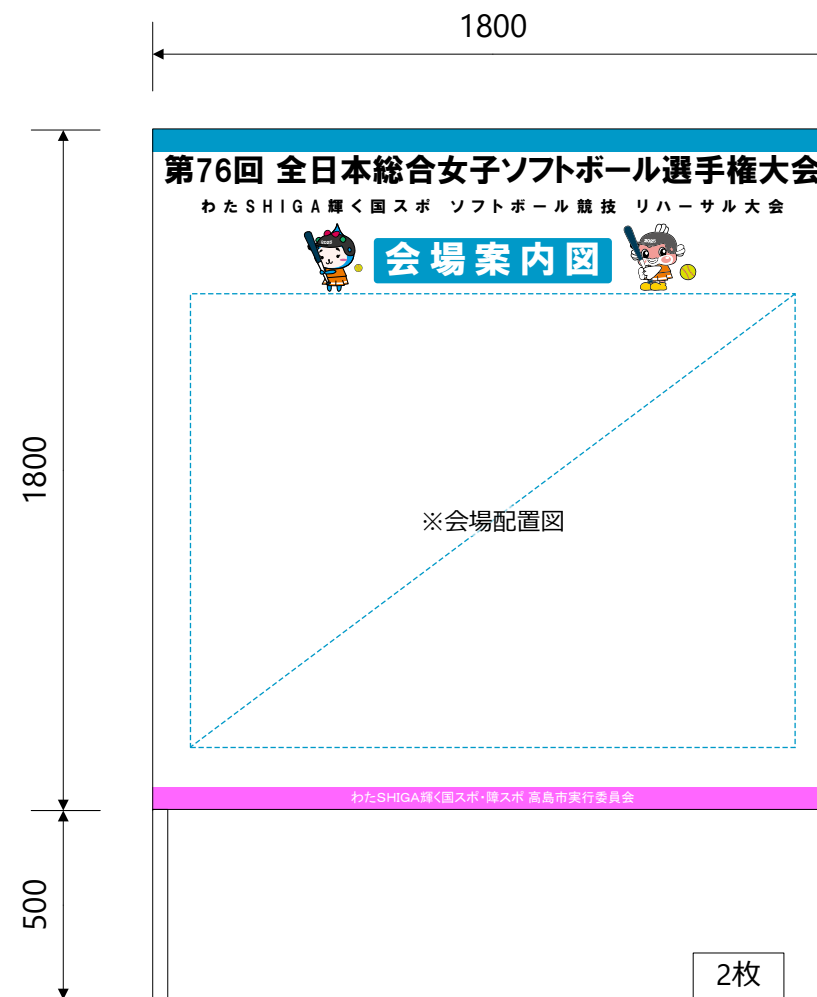




名称	会場案内図	
設置場所	打合せ後、決定	
規格	寸法	W1,800×H1,800+脚500
	材質	木枠+出力シート
	表示	片面
	字体	ゴシック・指定ロゴ
	印字	インクジェットフルカラー
設置方式	自立式	
特記	安全対策として、転倒防止策を施す	

わたSHIGA輝く国スポ・障スポ 高島市実行委員会	湖国の感動 未来へつなぐ わたSHIGA輝く国スポ 第79回国民スポーツ大会 2025	競技名	全日本総合女子ソフトボール選手権大会	縮尺	S=1/20(A3)
		図面名	サイン計画 会場案内図	修正日	

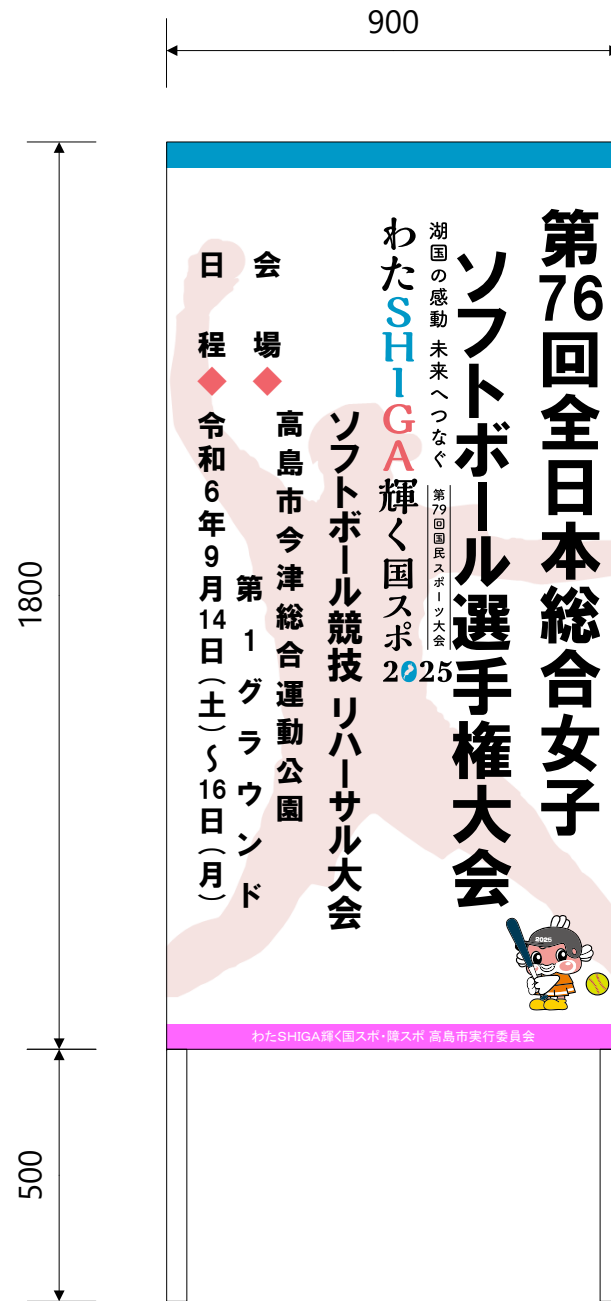


名称	大会名立看板	
設置場所	打合せ後、決定	
規格	寸法	W900×H1,800+脚500
	材質	木枠+出力シート
規格	表示	片面
	字体	ゴシック・指定ロゴ
	印字	インクジェットフルカラー
	設置方式	自立式
特記	安全対策として、転倒防止策を施す	

わたSHIGA輝く国スポ・障スポ 高島市実行委員会	湖国の感動 未来へつなぐ わたSHIGA輝く国スポ 第79回国民スポーツ大会 2025	競技名	全日本総合女子ソフトボール選手権大会	縮尺	S=1/15(A3)
		図面名	サイン計画 大会名立看板	修正日	

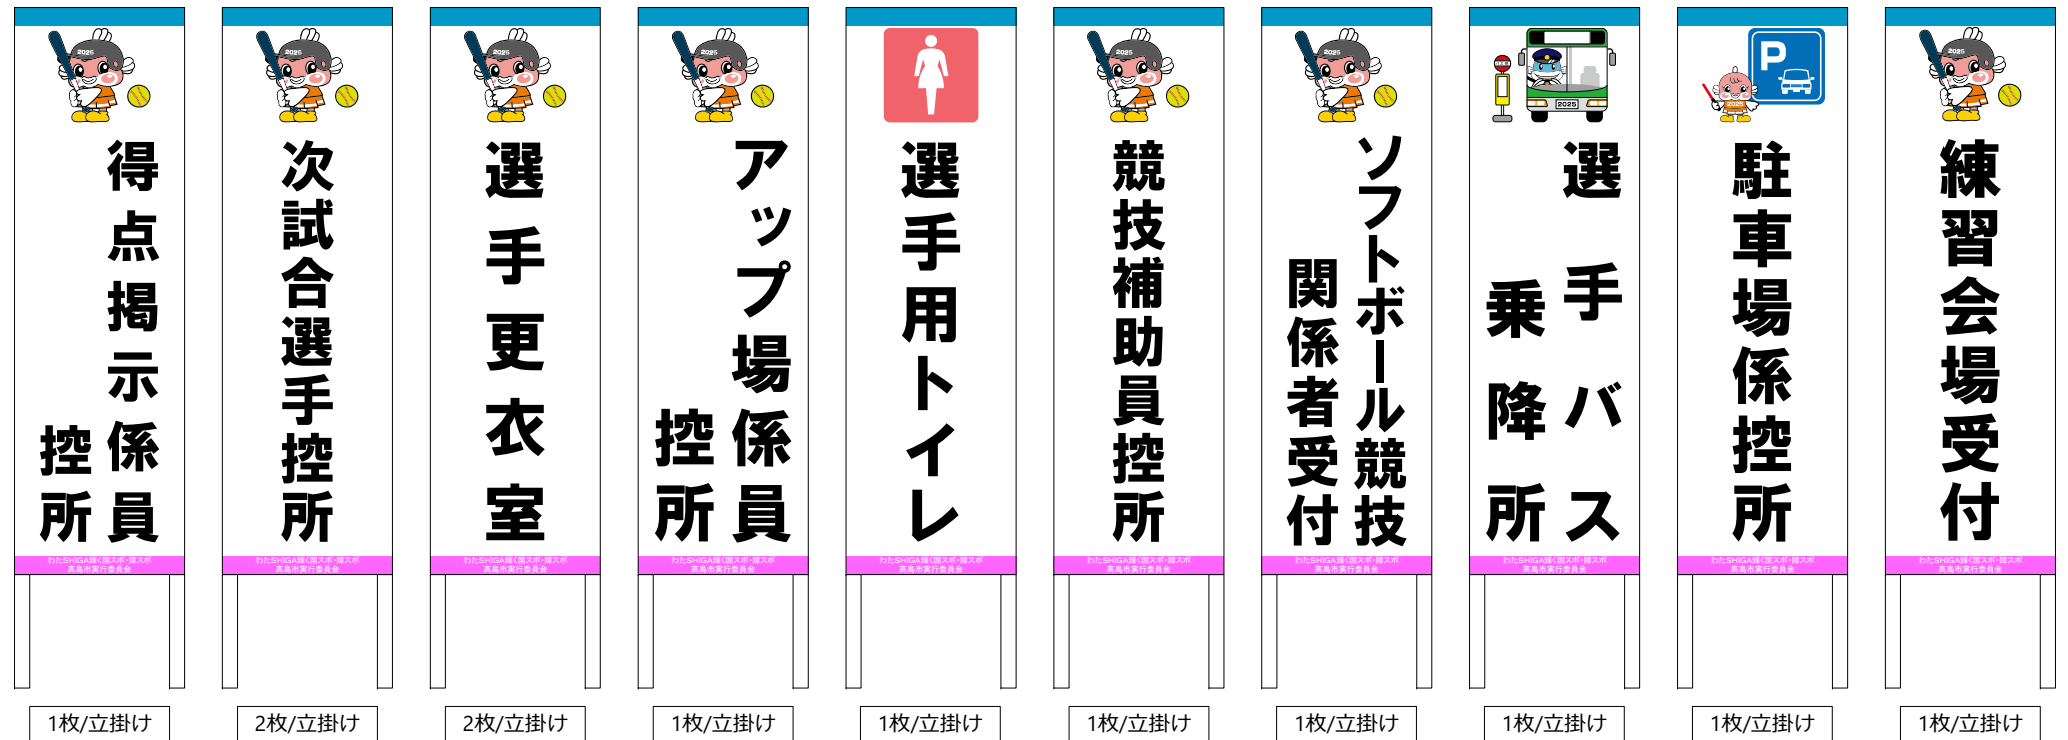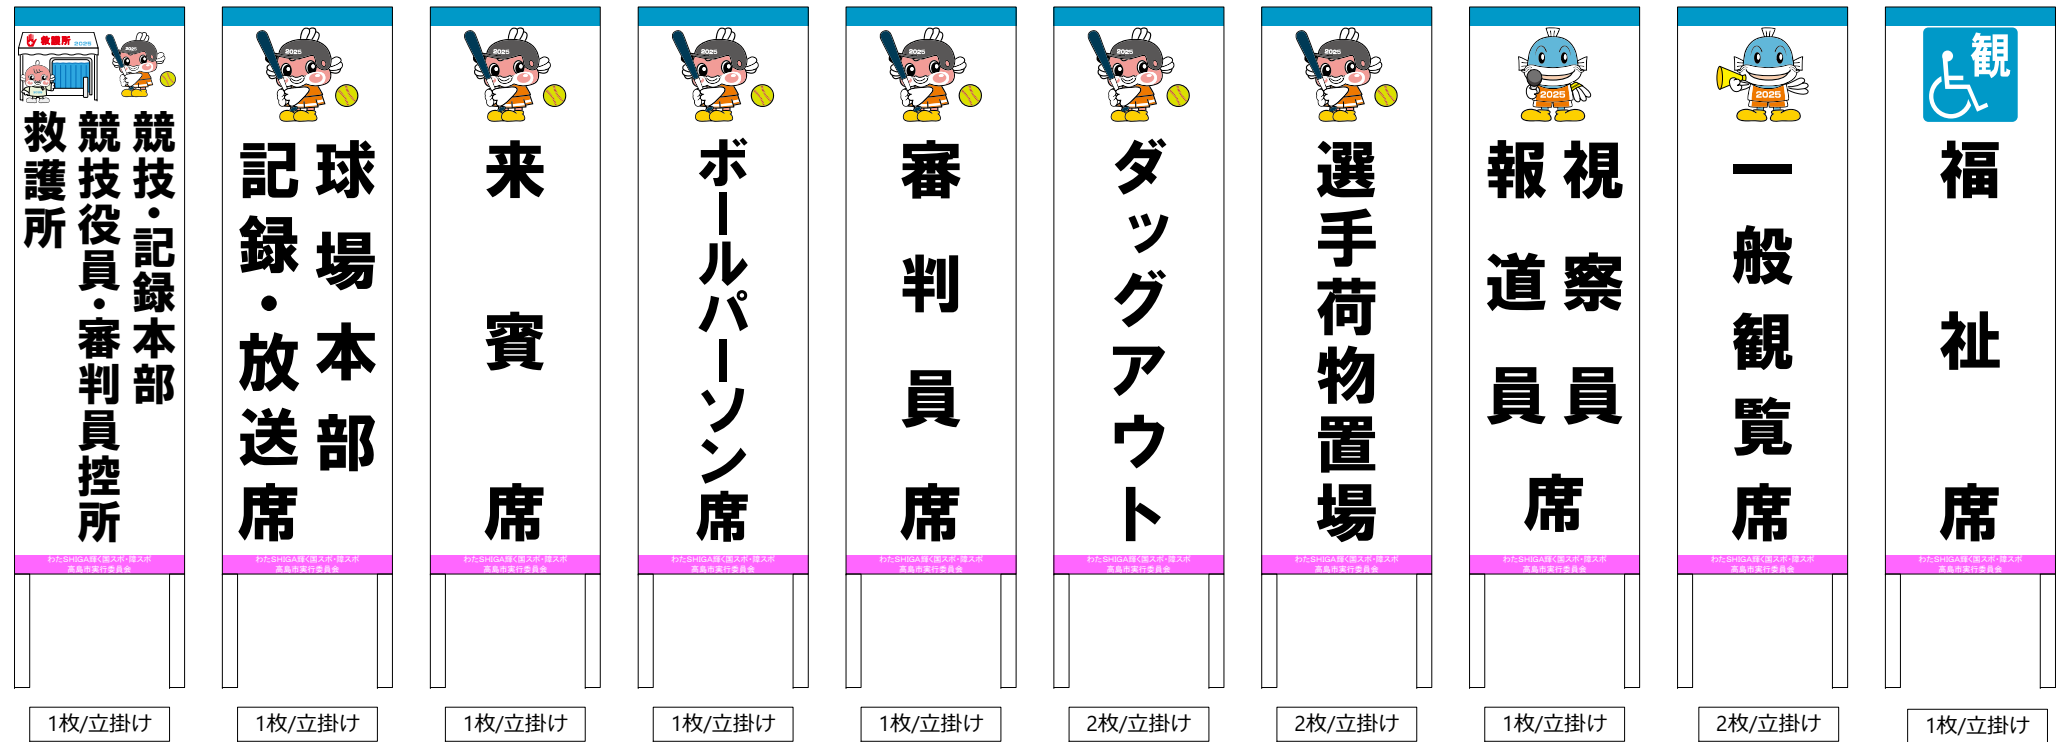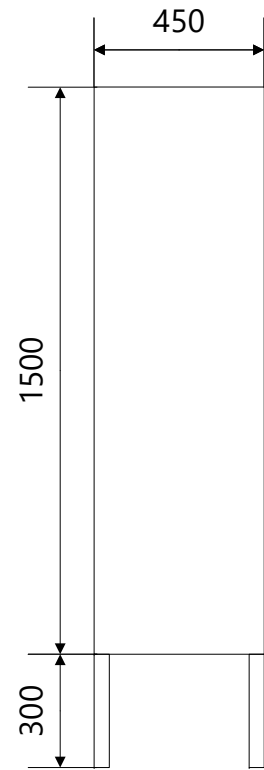


名称	立看板	
設置場所	打合せ後、決定	
規格	寸法	W450×H1,500+脚300
	材質	木枠+ターポリン
	表示 字体 印字	片面 ゴシック・指定ロゴ インクジェットフルカラー
	設置方式 特記	立掛式・自立式 安全対策として、転倒防止策を施す

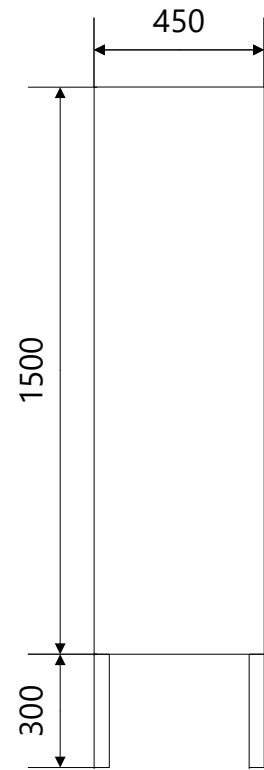

名称	立看板	
設置場所	打合せ後、決定	
規格	寸法	W450×H1,500+脚300
	材質	木枠+ターポリン
	表示 字体	片面 ゴシック・指定ロゴ
	印字 設置方式 特記	インクジェットフルカラー 立掛式・自立式 安全対策として、転倒防止策を施す

 実施本部 1枚/立掛け	 競技会係員 ボランティア 控所 1枚/立掛け	 弁当引換所 1枚/立掛け	 消防・会場係 控所 1枚/立掛け	 案内所 1枚/立掛け	 美化係控所 1枚/立掛け	 一般休憩所 1枚/立掛け	 無料ドリンク コーナー 1枚/立掛け	 おもてなし コーナー 1枚/立掛け	 輸送交通本部 1枚/立掛け
 シャトルバス 乗降所 1枚/立掛け	 ゴミ集積所 1枚/立掛け	 喫煙所 1枚/立掛け	 記録速報所 1枚/立掛け						

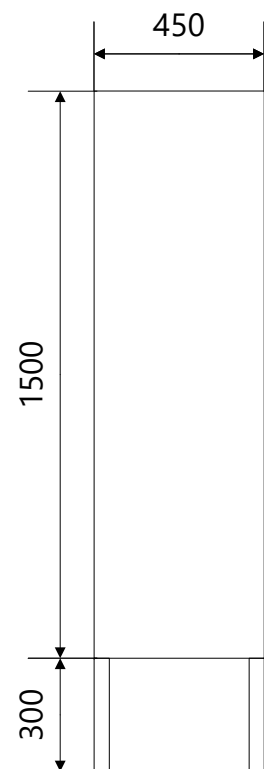

名称	立看板	
設置場所	打合せ後、決定	
規格	寸法	W450×H1,500+脚300
	材質	木枠+ターポリン
	表示	片面
	字体	ゴシック・指定ロゴ
	印字	インクジェットフルカラー
設置方式	立掛式・自立式	
特記	安全対策として、転倒防止策を施す	

矢印シール仕様 矢印シール仕様 矢印シール仕様

1枚/自立

1枚/自立

3枚/自立

1枚/自立

1枚/自立

4枚/自立

枚/

枚/

枚/

枚/

2枚/立掛け

枚/

4枚/立掛け

枚/

枚/


枚/

枚/

枚/

枚/


枚/

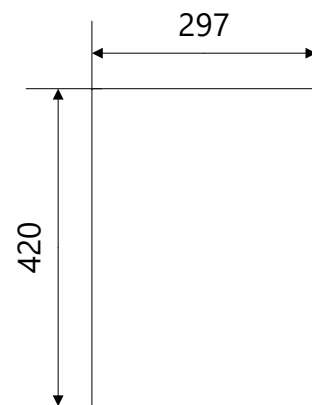


規格番号	名称	紙札
設置場所	打合せ後、決定	
規格	寸法 材質 表示 字体 印字 設置方式 特記	W297×H420 ラミネート紙 片面 ゴシック・指定ロゴ インクジェットフルカラー 貼付け式

競技本部


1枚

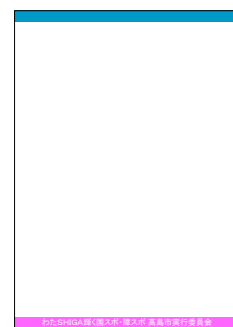

枚

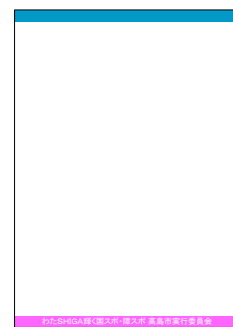


枚

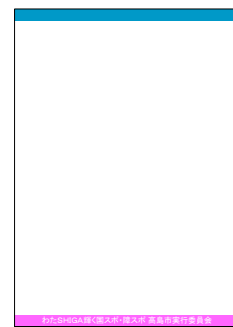


枚

記録本部


1枚

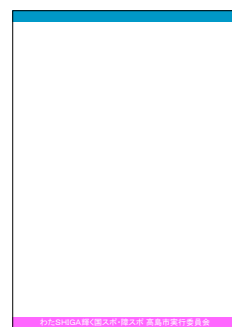

枚

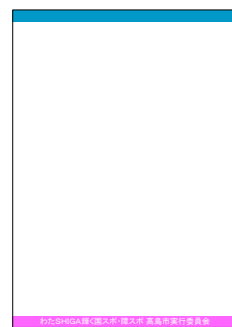

枚

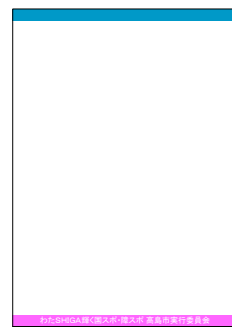

枚

競技役員
控所

1枚



枚




枚




枚

審判員控所
更衣室


1枚

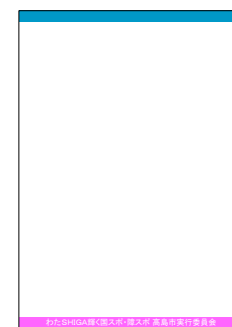

枚

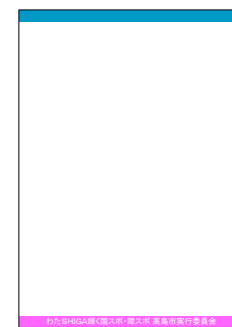


枚

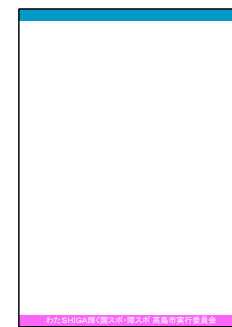


枚

更衣室


1枚

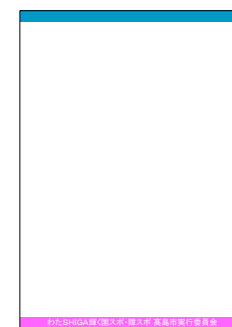

枚

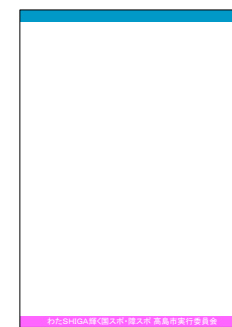


枚

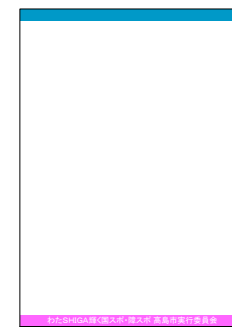


枚

救護所


1枚

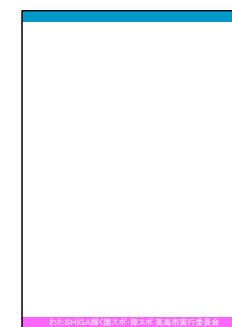

枚

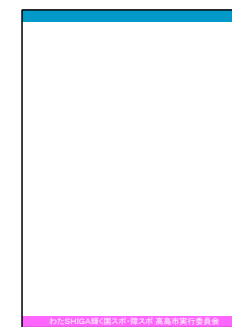

枚

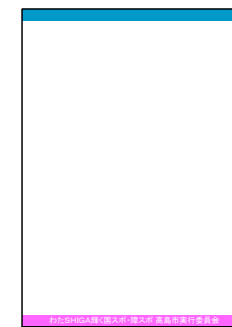

枚