



衝立パネル ————
 ベルトパーテーション ————

凡例

- 大会関係者動線
- 選手・監督動線
- 一般来場者動線
- バリアフリー動線

NO	施設名称	NO	施設名称	NO	施設名称	NO	施設名称
1	一般観覧席	12	救護所	23	アップ場受付	34	弁当引換所
A	演技台	13	来賓・大会役員控室	24	トレーニング場	35	売店
B	アテンプトボード	14	日本協会控室	25	トレーニング場受付	36	一般休憩所
C	レフリー席	15	ドーピングコントロール	26	競技会係員・ボランティア控所	37	実施本部
D	ジュリー席	16	検量室	27	受付	38	消防・会場係控所
E	本部席・放送席	17	選手控所	28	インタビューコーナー	39	美化係控所
F	メディカル席	18	賞状・選手手帳引渡所	29	視察・報道員控所	40	喫煙所
G	試技順序器	19	選手更衣所(男子)・予備検量所	30	輸送交通本部	41	ごみ集積所
H	スコア表示	20	選手更衣所(女子)・予備検量所	31	総合案内所	42	仮設トイレ
I	入賞選手控所	21	競技補助員控所	32	シャトルバス乗降所	43	駐車場係控所
		11	成績掲示板	22	アップ場	33	無料ドリンク・おもてなしコーナー

NO	施設名称	NO	施設名称	NO	施設名称
1	一般観覧席	16	検量室	31	総合案内所
2	福祉席	17	選手控所	32	シャトルバス乗降所
3	大会役員席	18	賞状・選手手帳引渡所	33	無料ドリンク・おもてなしコーナー
4	視察・報道員席	19	選手更衣所(男子)・予備検量所	34	弁当引換所
5	記録本部	20	選手更衣所(女子)・予備検量所	35	売店
6	競技本部	21	競技補助員控所	36	一般休憩所
7	式典係員控所	22	アップ場	37	実施本部
8	器具整備所	23	アップ場受付	38	消防・会場係控所
9	女性役員控室	24	トレーニング場	39	美化係控所
10	競技補助員控所	25	トレーニング場受付	40	喫煙所
11	成績掲示板	26	競技会係員・ボランティア控所	41	ごみ集積所
12	救護所	27	受付	42	仮設トイレ
13	来賓・大会役員控室	28	インタビューコーナー	43	駐車場係控所
14	日本協会控室	29	視察・報道員控所	44	
15	ドーピングコントロール	30	輸送交通本部		

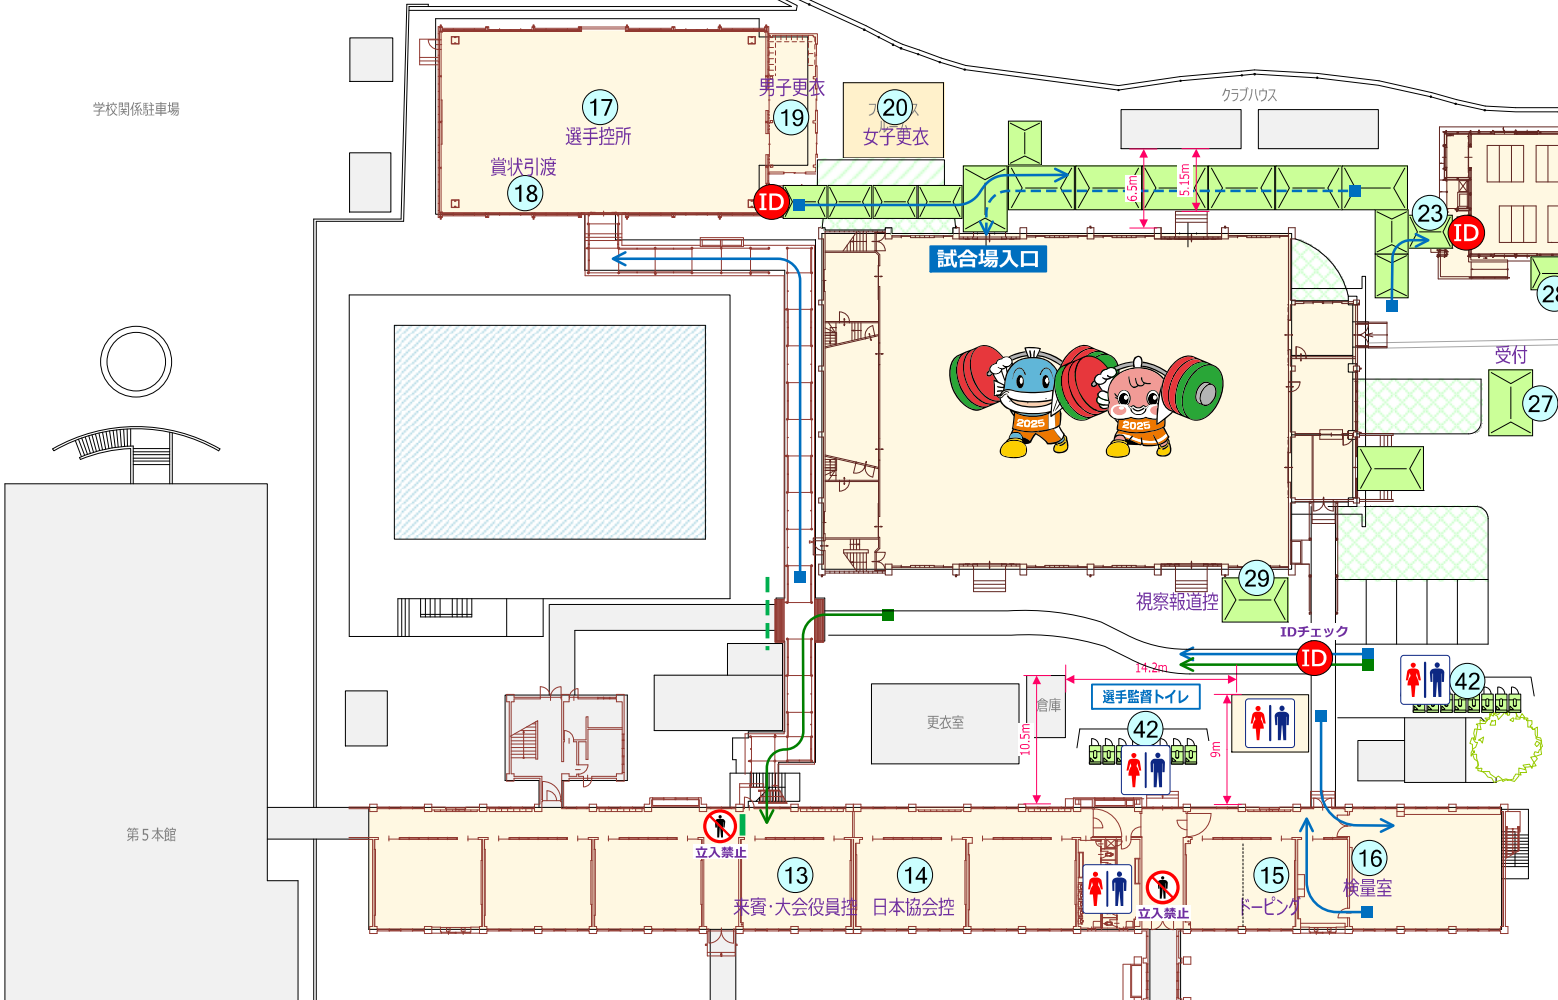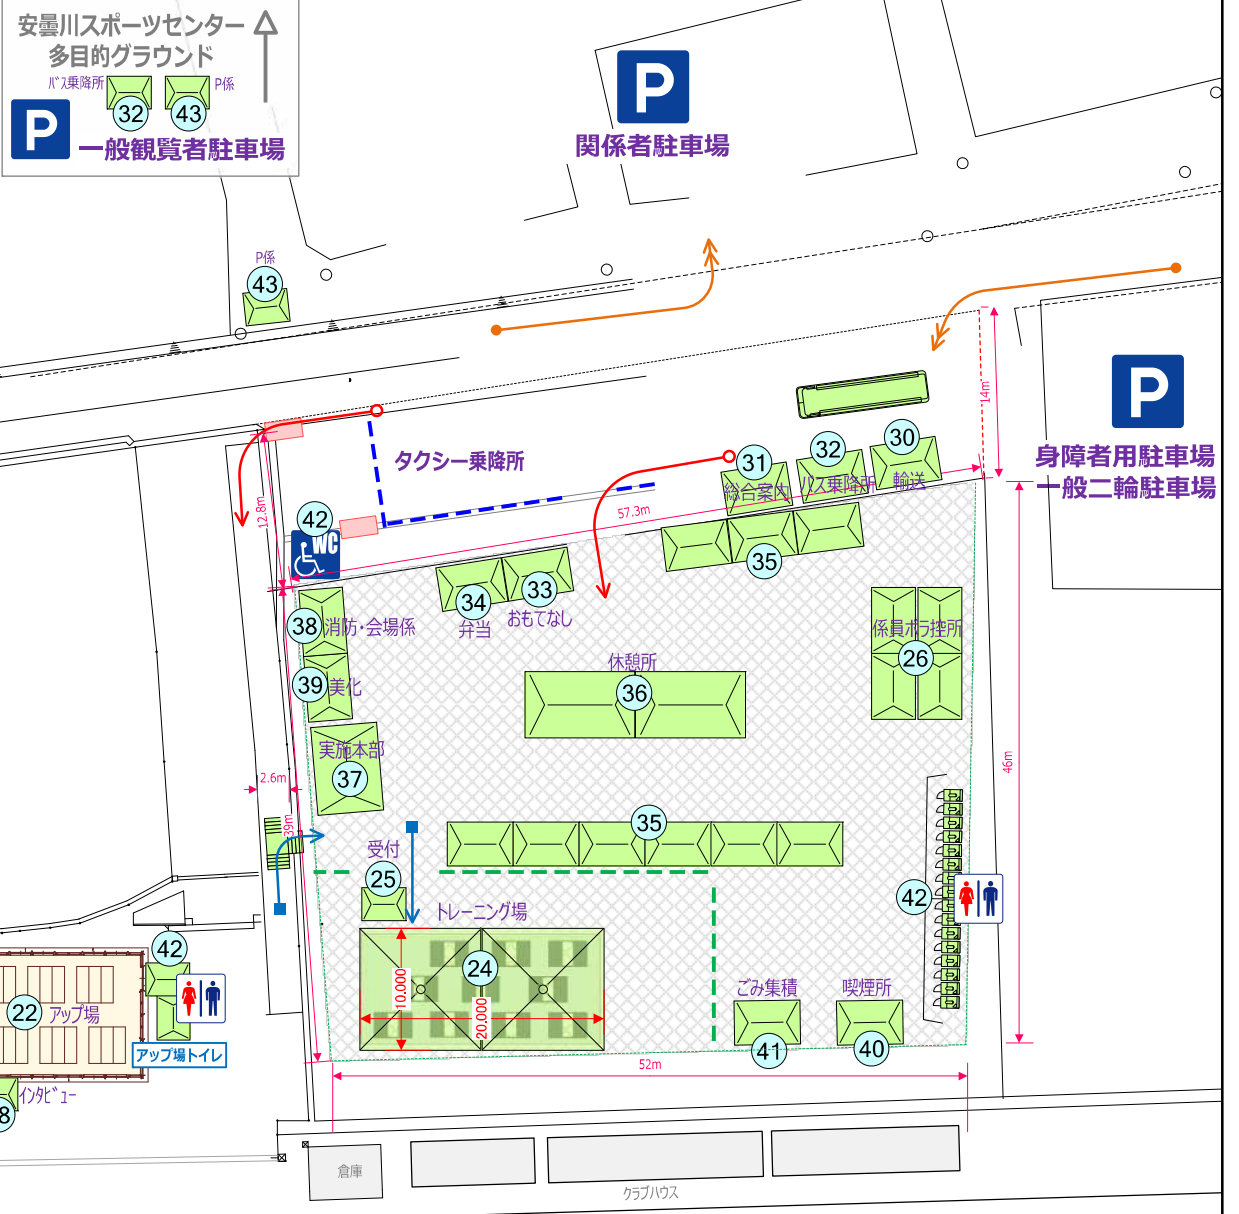


- 凡例**
- 大会関係者動線
 - 選手・監督動線
 - 一般来場者動線
 - バリアフリー動線
 - 車両動線
 - 仮設フェンス
 - 仮設ガードレール

男子更衣
2階 17 19 20
選手控 女子更衣
1階 21 競技補助員控

31 総合案内
↓ JR安曇川駅


↓ セミナーハウス

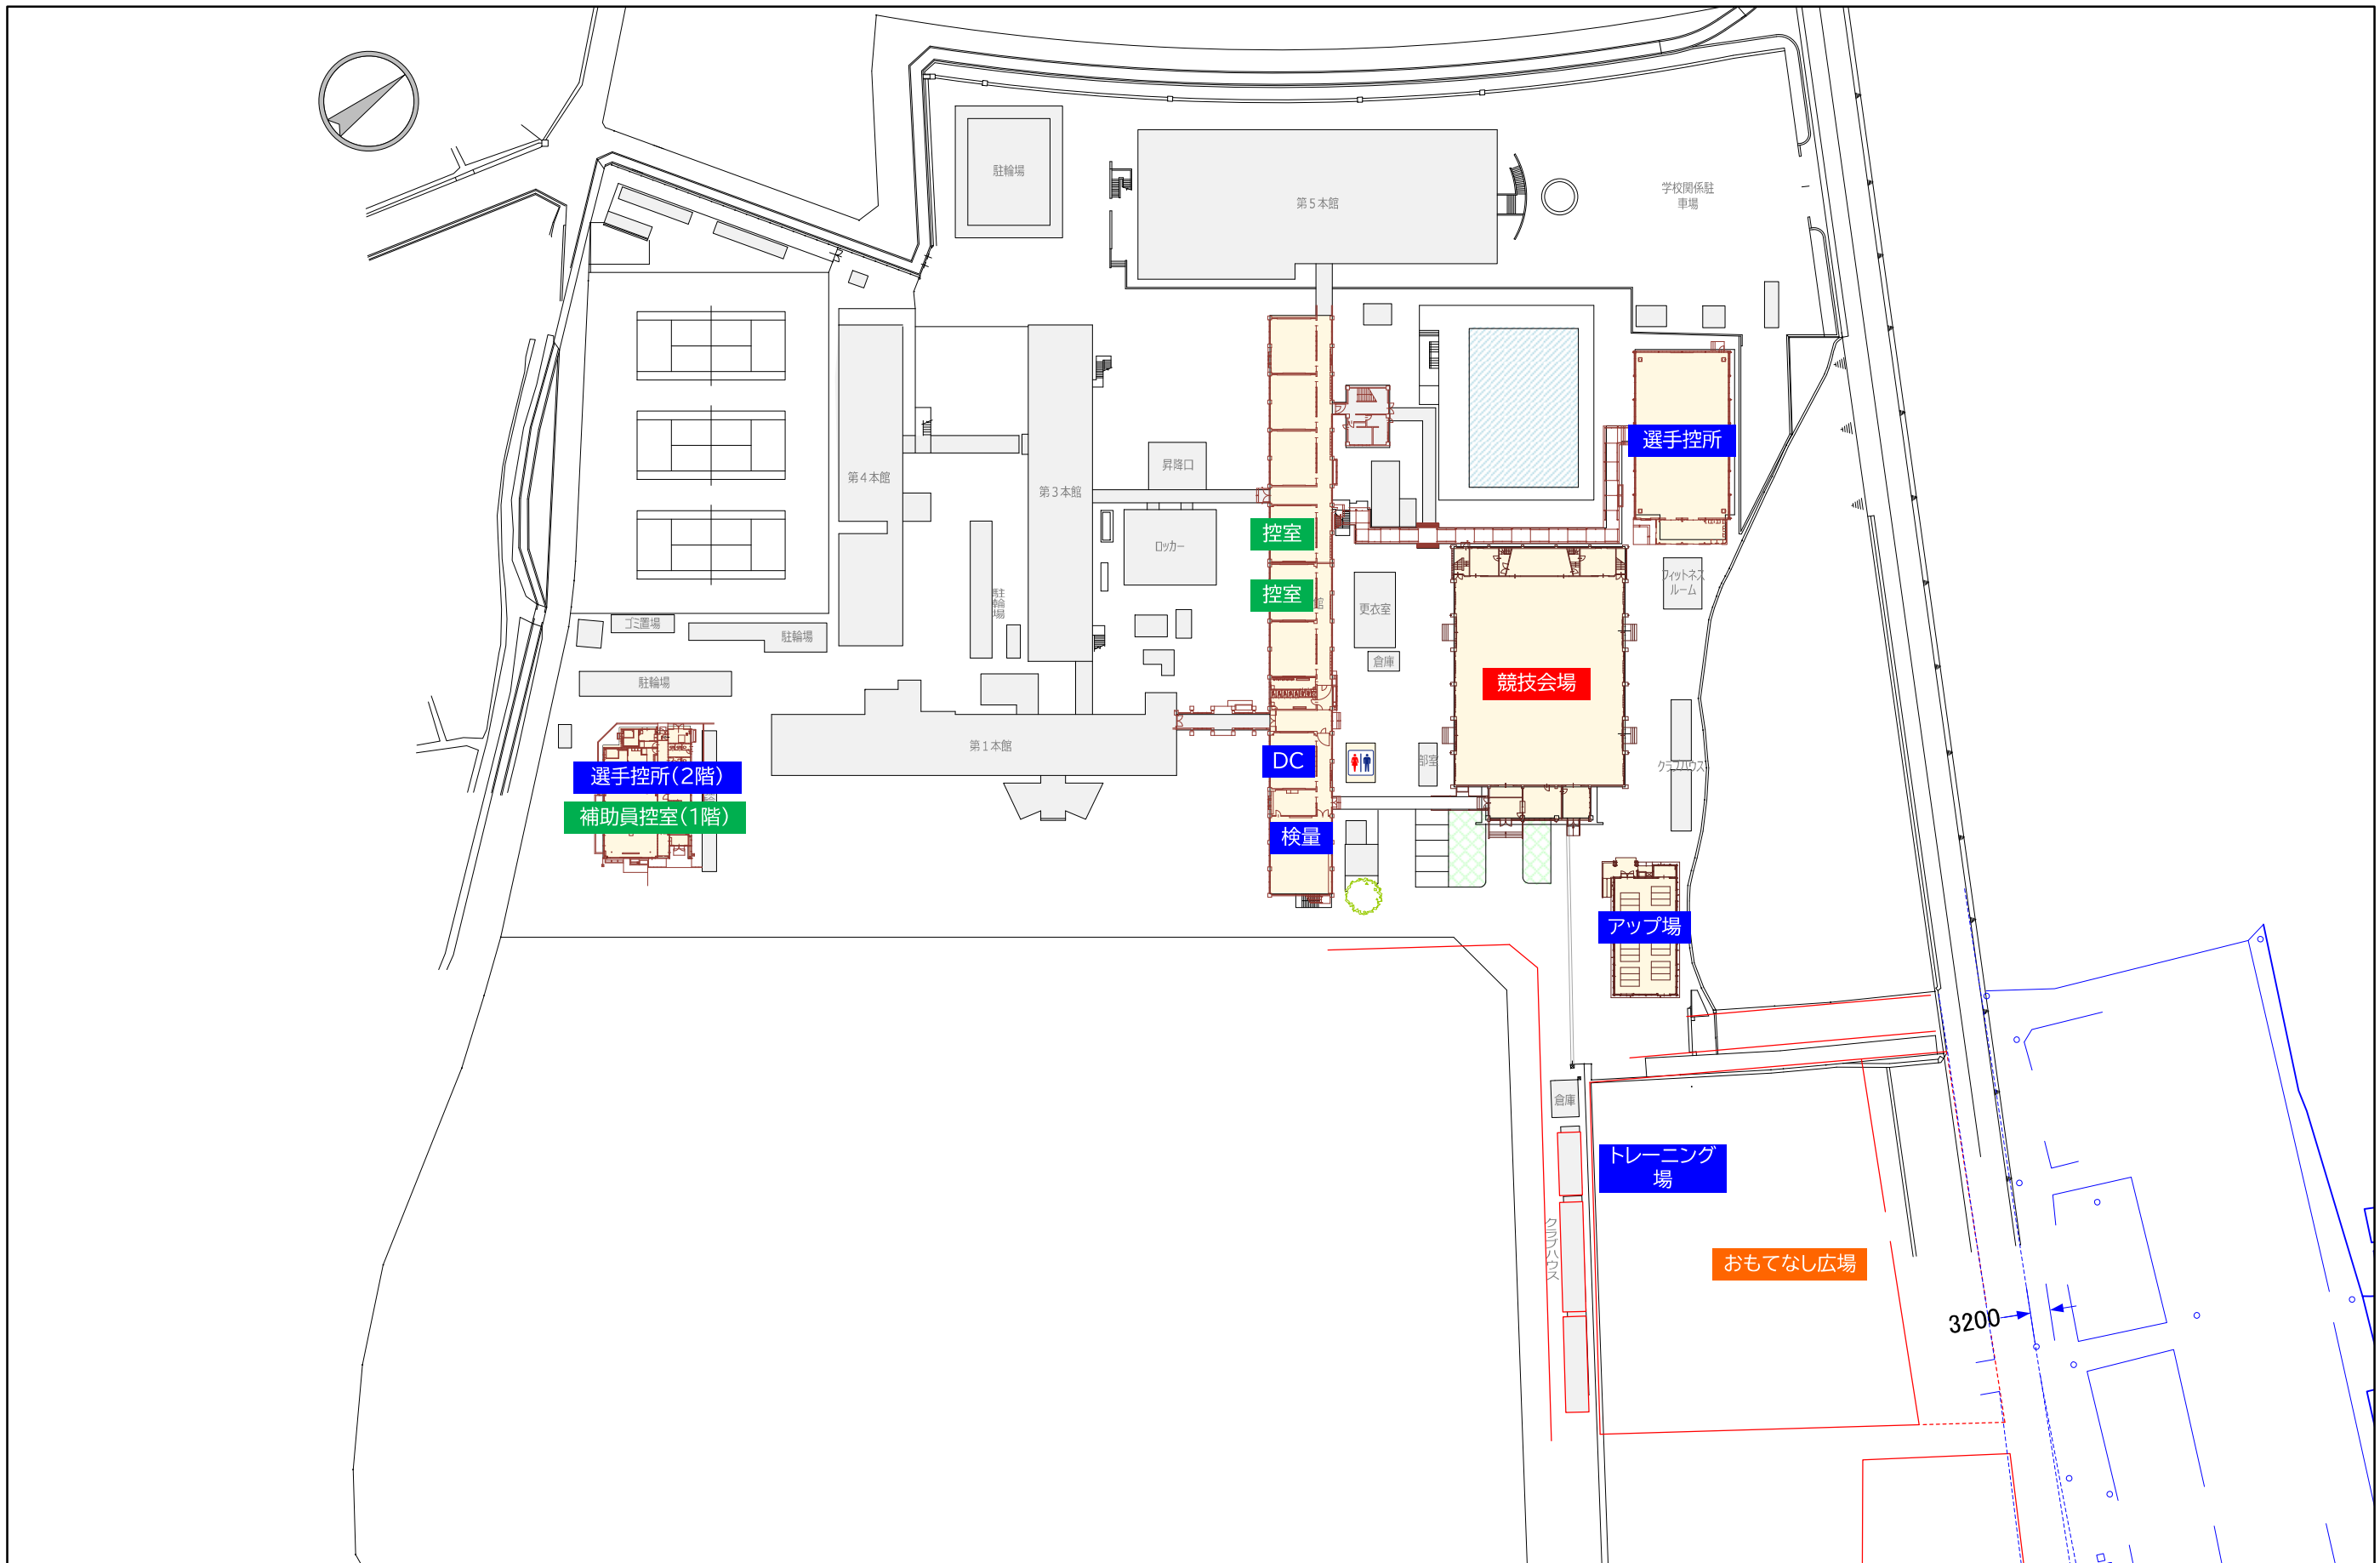

わたSHIGA輝く国スポ・障スポ高島市実行委員会		競技名	内閣総理大臣杯第61回全日本社会人ウエイトリフティング選手権大会 レディースカップ第16回全日本女子選抜ウエイトリフティング選手権大会	縮尺	S=1/1000(A3)
		図面名	会場周辺図〈安曇川高等学校〉	修正日	



わたSHIGA輝く国スポ・障スポ高島市実行委員会	湖国の感動 未来へつなぐ わたSHIGA輝く国スポ・障スポ 第79回国民スポーツ大会・第24回全国障害者スポーツ大会 2025	競技名 内閣総理大臣杯第61回全日本社会人ウエイトリフティング選手権大会 レディースカップ第16回全日本女子選抜ウエイトリフティング選手権大会	縮尺 S=1/1000(A3)
		図面名 駐車場図〈安曇川高校北側駐車場〉	修正日 2024/04/16

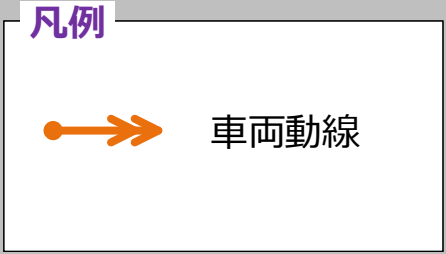

わたSHIGA輝く国スポ・障スポ高島市実行委員会	湖国の感動 未来へつなぐ わたSHIGA輝く国スポ・障スポ 第79回国民スポーツ大会・第24回全国障害者スポーツ大会 2025	競技名	第79回国民スポーツ大会ウエイトリフティング競技会	縮尺	S=1/1500(A3)
		図面名	駐車場図<安曇川スポーツセンター>	修正日	2024/02/22