

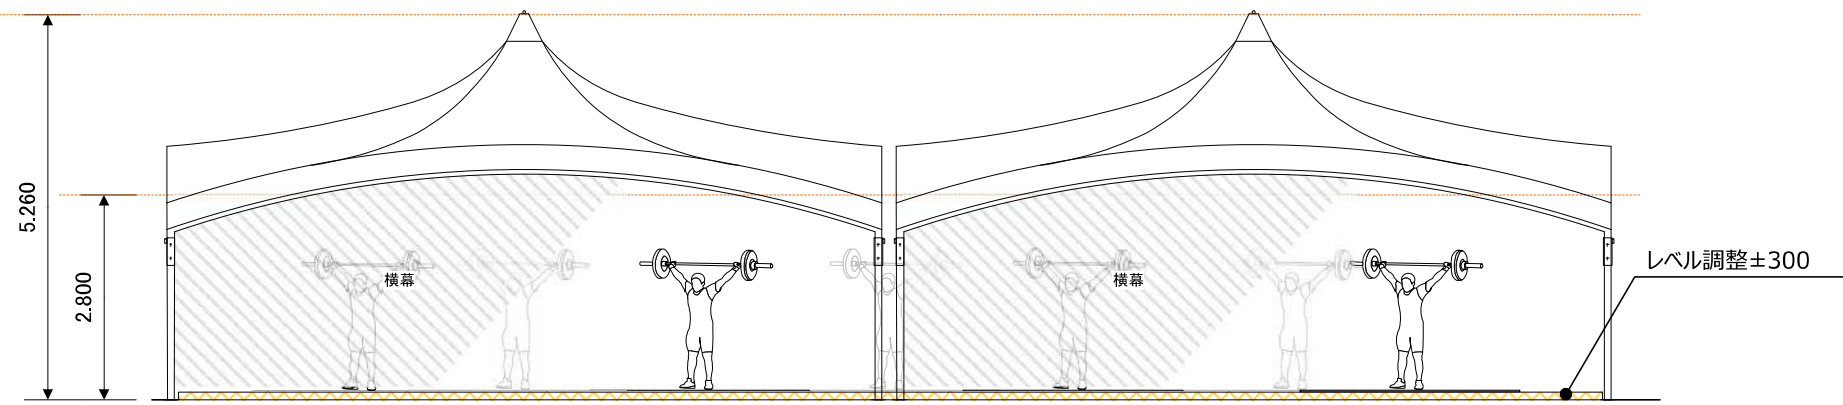


立面図 S=1/100

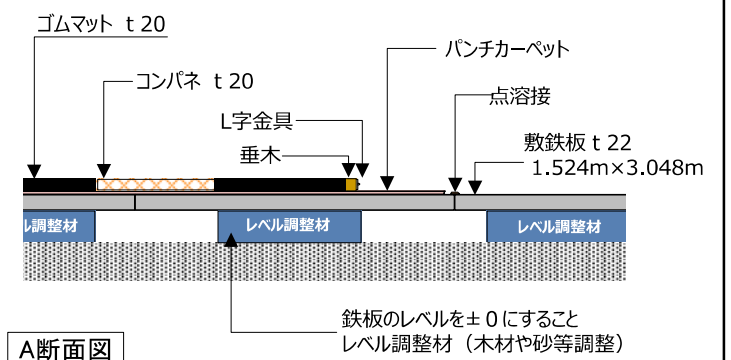

平面図 S=1/100

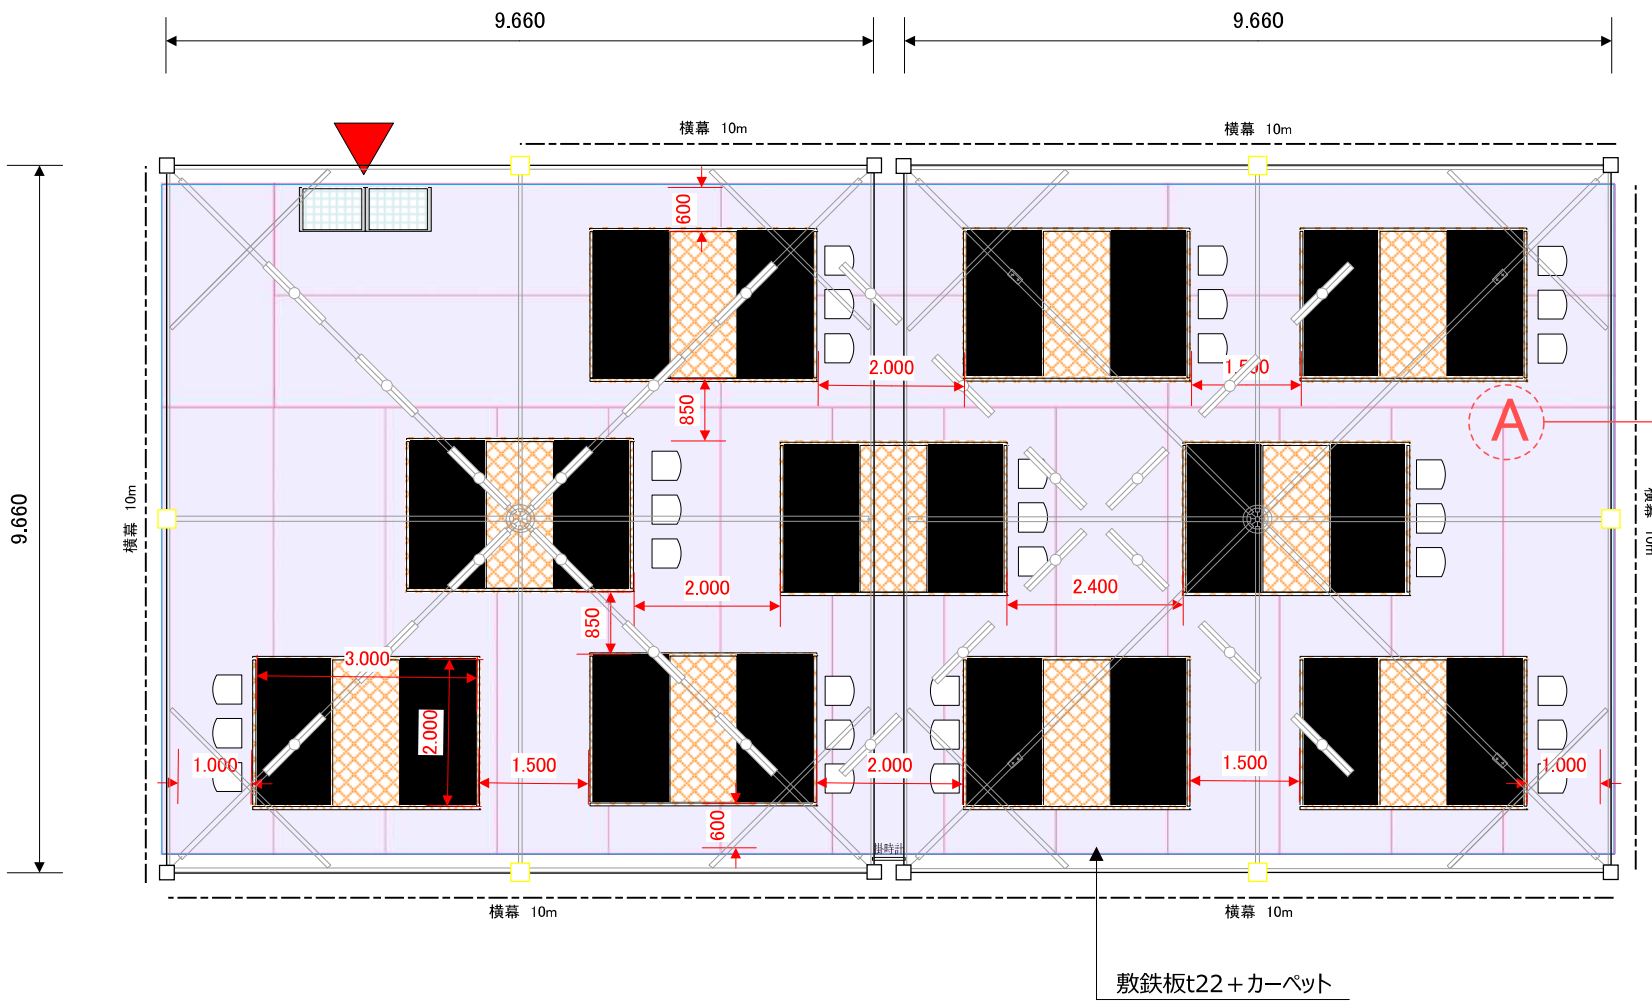

- A断面図**
- ・競技の特性上、プラットフォーム下部の鉄板レベルを±0にすること。
  - ・溶接割れは速やかに補修を行うこと

わたSHIGA輝く国スポ・障スポ高島市実行委員会		競技名	内閣総理大臣杯第61回全日本社会人ウエイトリフティング選手権大会 レディースカップ第16回全日本女子選抜ウエイトリフティング選手権大会	縮尺	S=1/100(A3)
		図面名	トレーニング場詳細図	修正日	(Blank)