


# 造成計画図

S=1:500  
(高島市安曇川町田中)

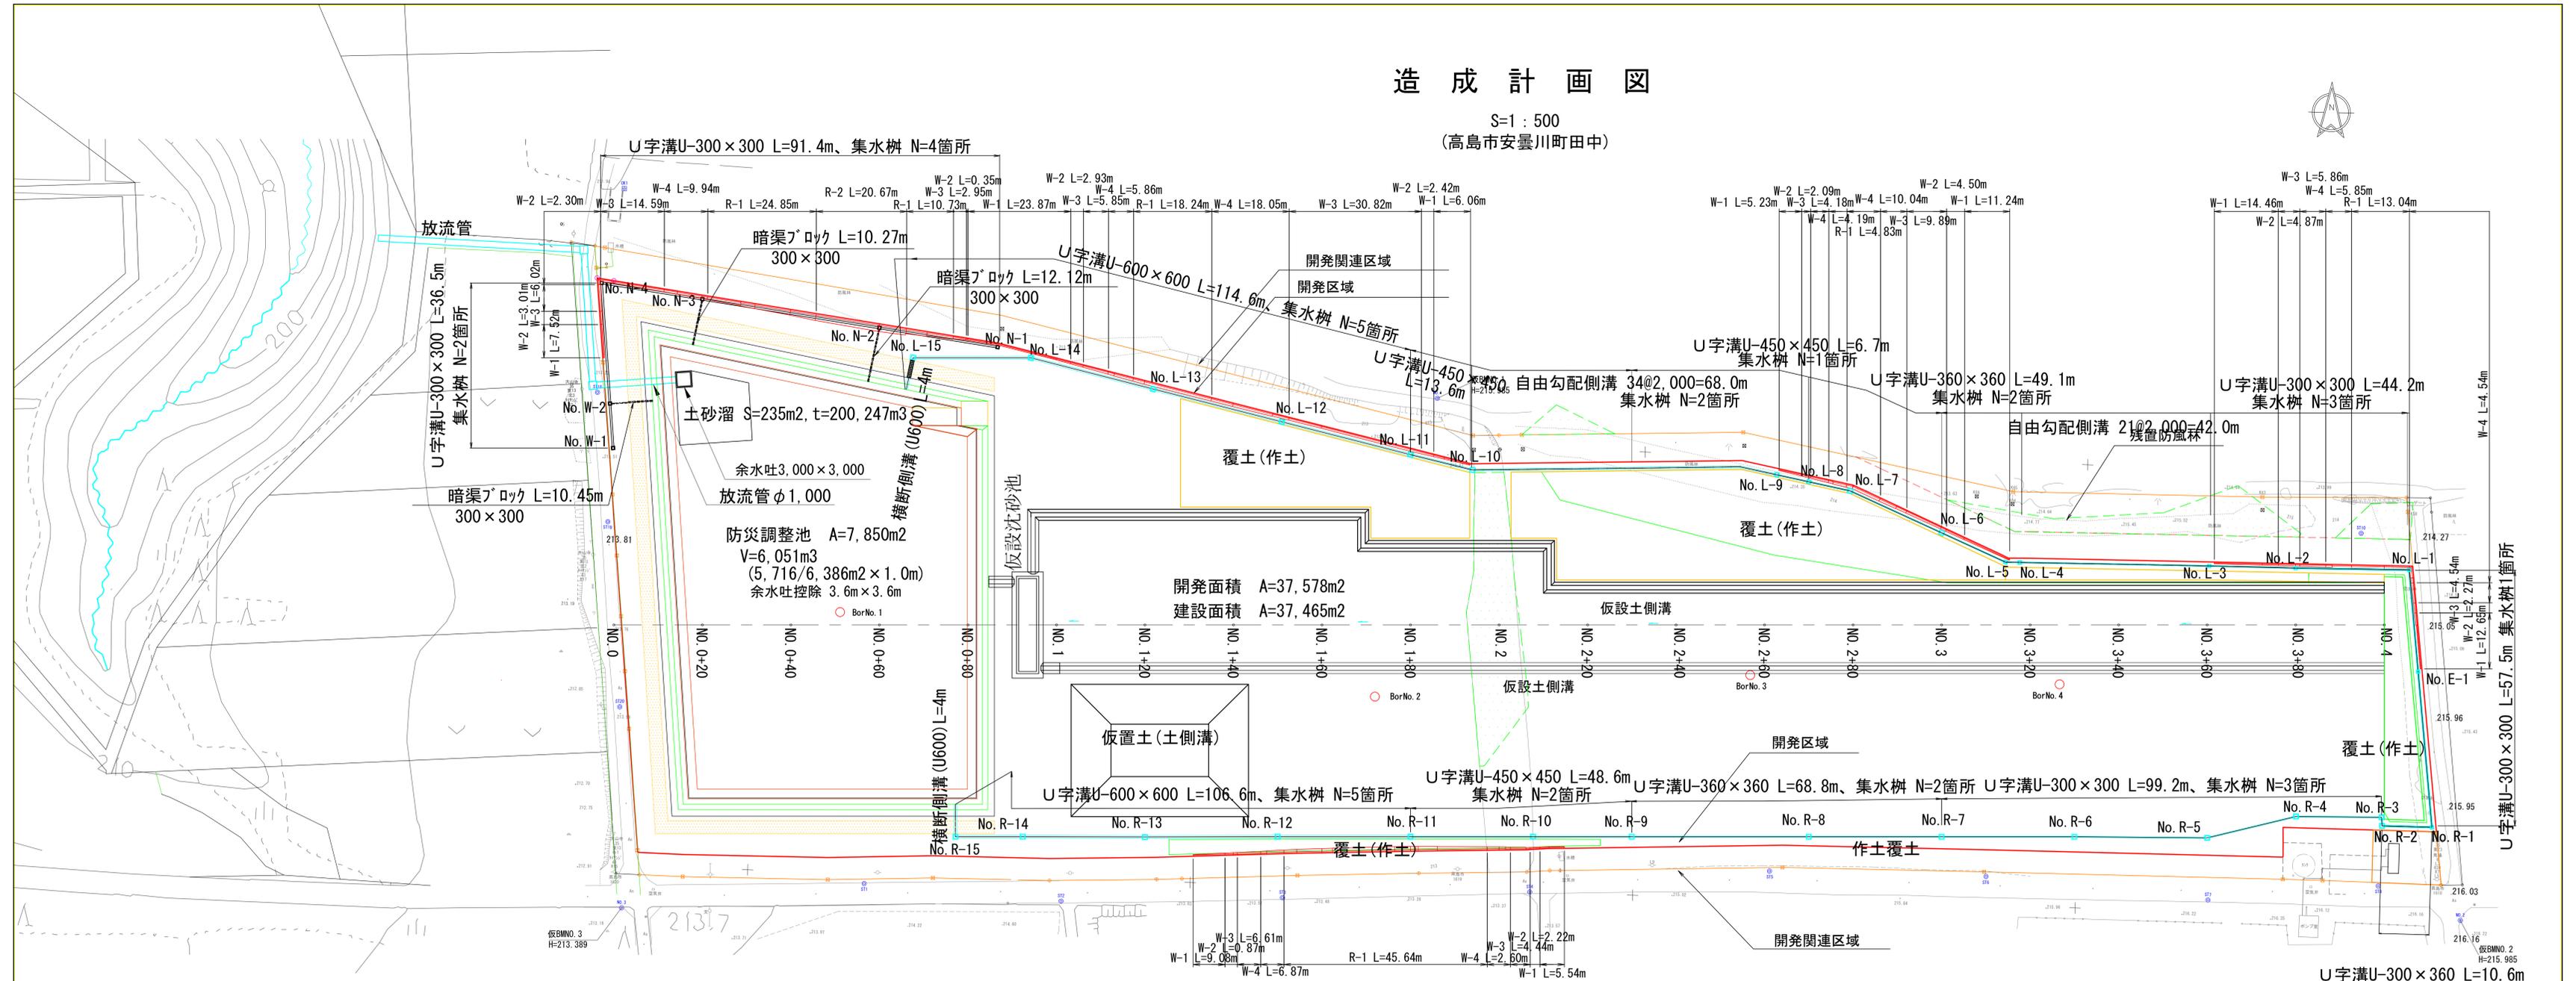


擁壁規格表

記号	種類	平均高 H(m)
W-1	小型-1	H<0.5m
W-2	小型-2	0.5m≤H<0.6m
W-3	小型-3	0.6m≤H<0.8m
W-4	小型-4	0.8m≤H≤1.0m
R-1	重力式-1	1.0m<H<2.0m
R-2	重力式-2	2.0m≤H<5.0m

U字溝U-300×360 L=10.6m  
集水樹 N=3箇所

# 造成計画図

S=1:500  
(高島市安曇川町田中)

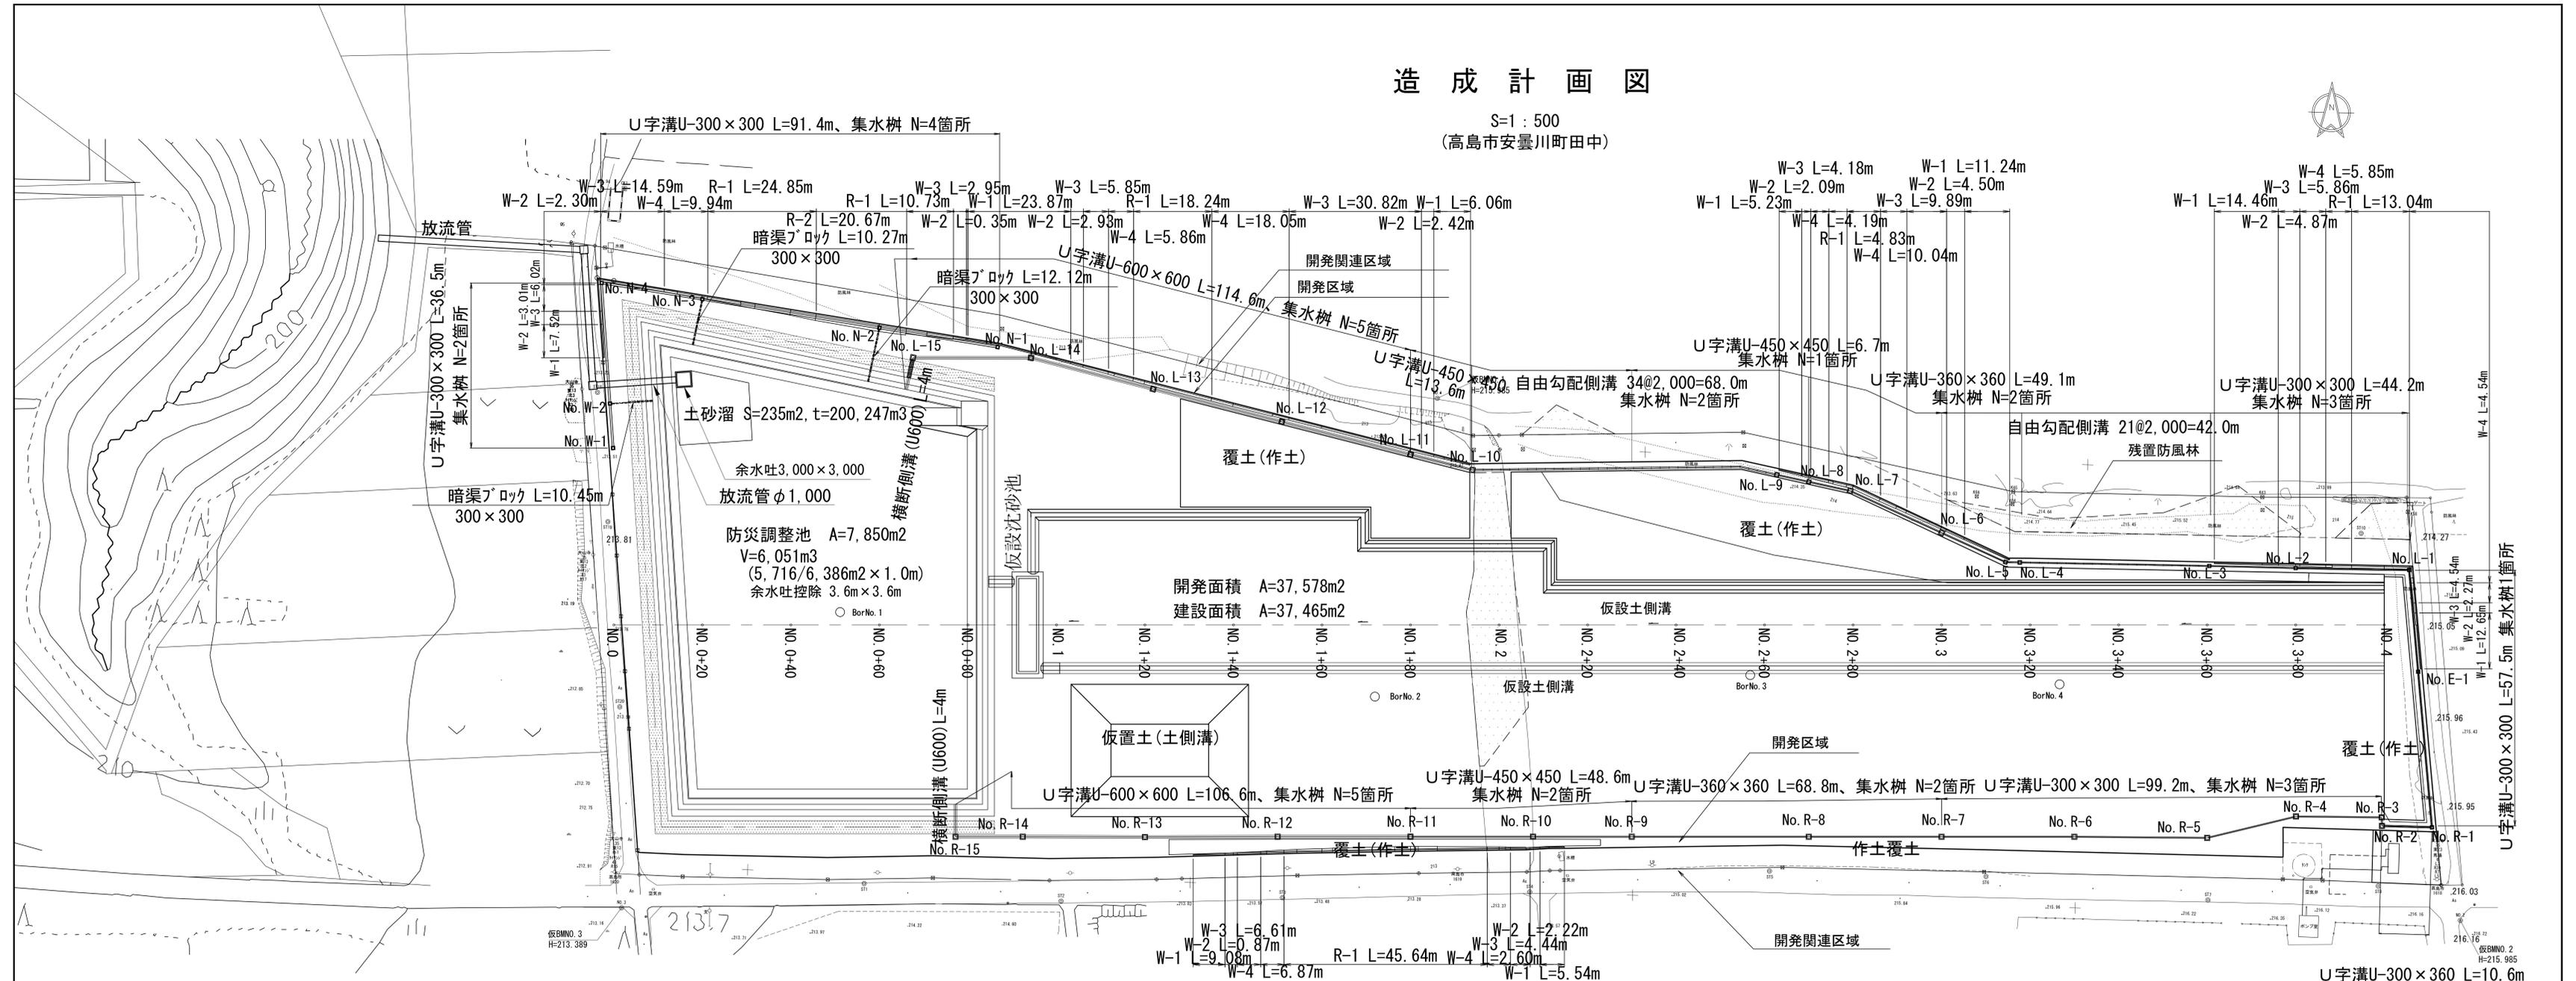

擁壁規格表

記号	種類	平均高 H(m)
W-1	小型-1	H<0.5m
W-2	小型-2	0.5m≤H<0.6m
W-3	小型-3	0.6m≤H<0.8m
W-4	小型-4	0.8m≤H≤1.0m
R-1	重力式-1	1.0m<H<2.0m
R-2	重力式-2	2.0m≤H<5.0m

