


求積図

S:1:500



放流管求積図

ブロック	幅	長さ	面積
H-1	1.400	44.732	62.62
H-2	2.000	2.000	4
H-3	1.400	28.657	40.12
H-4	2.000	2.000	4
H-5	1.400	1.669	2.34
計			113.08

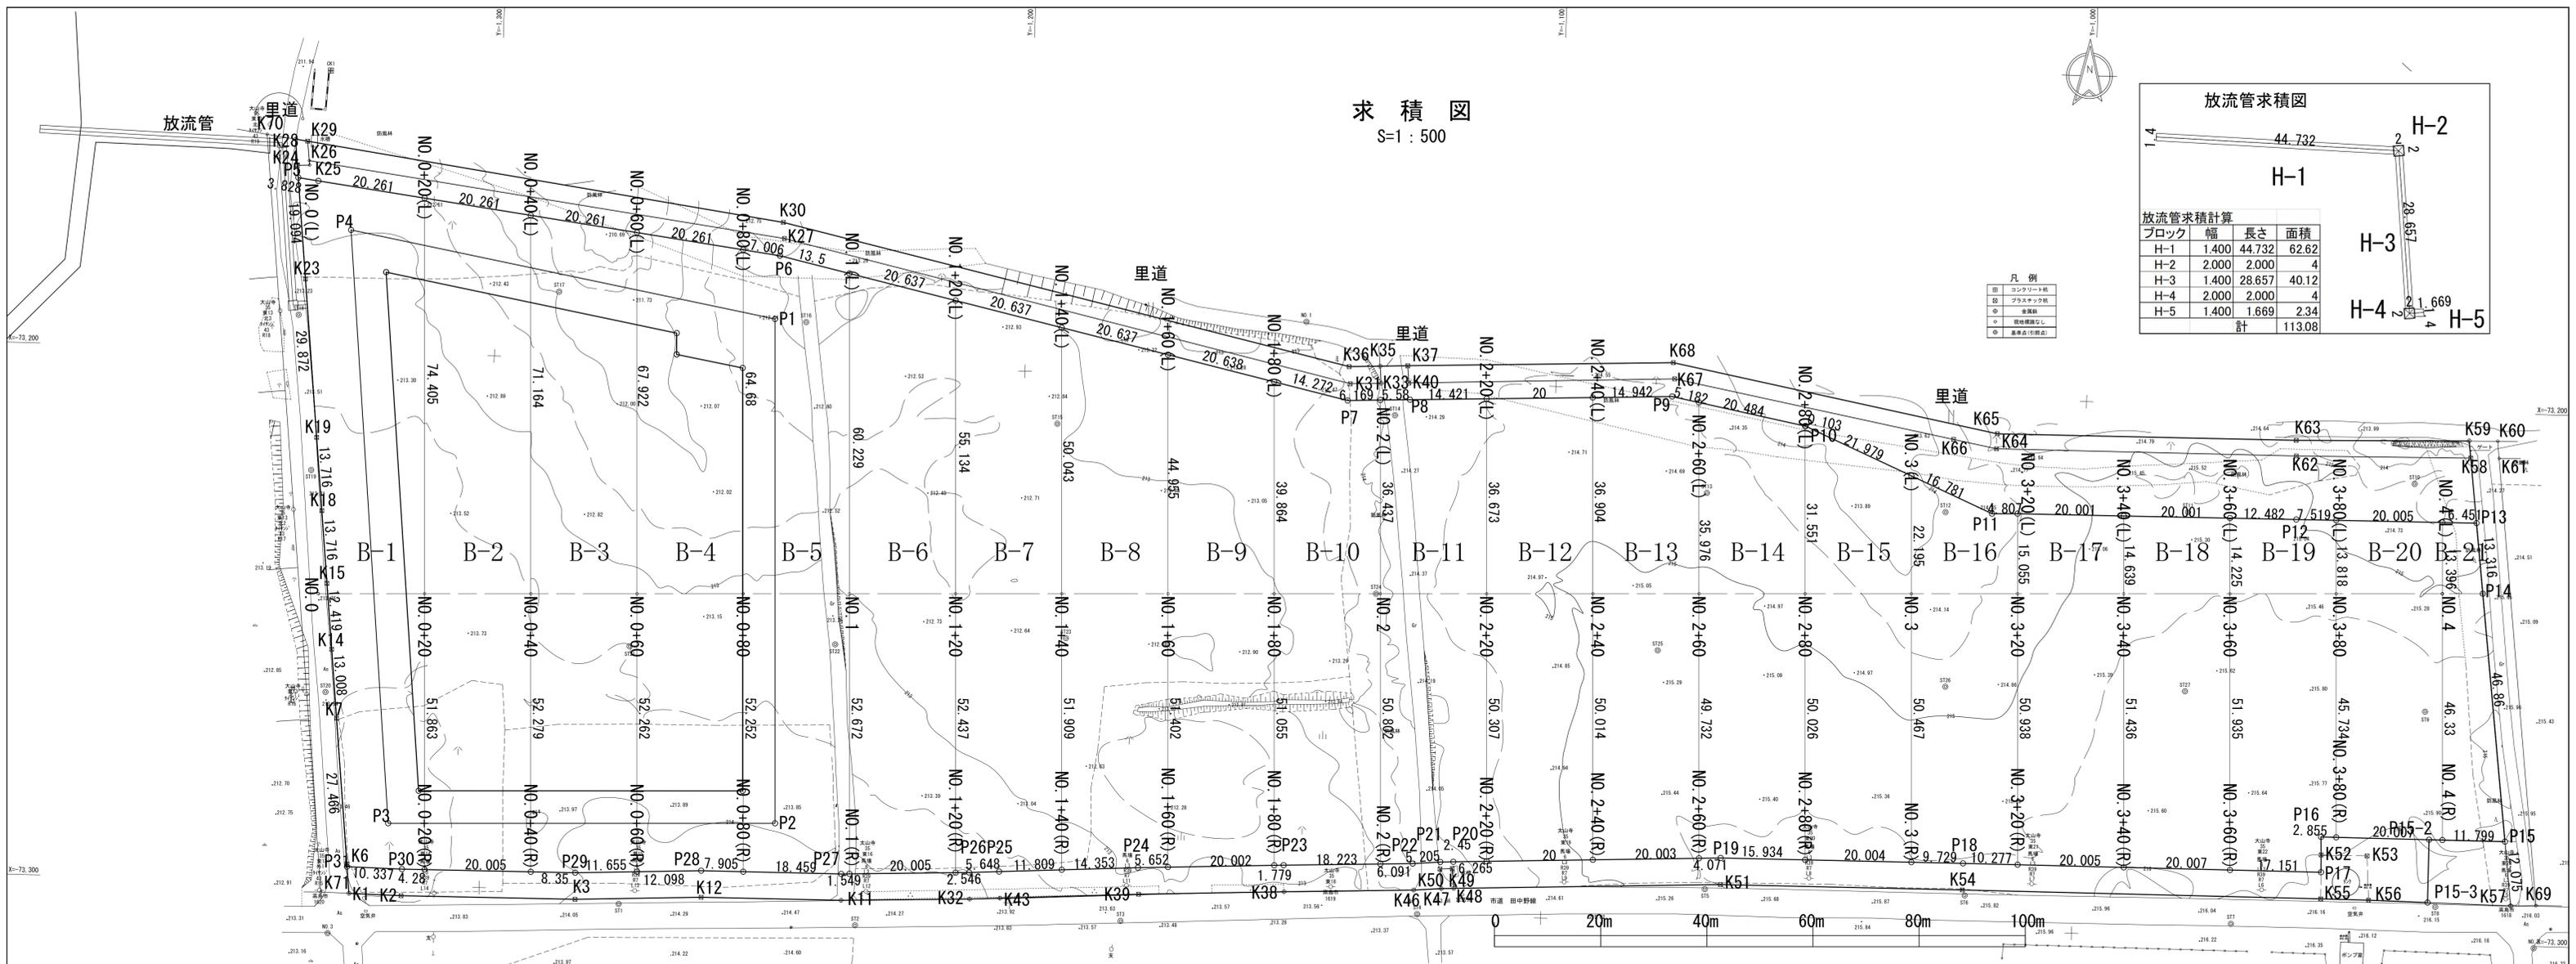

座標面積計算表				座標面積計算表 B-1				座標面積計算表 B-2				座標面積計算表 B-3				座標面積計算表 B-4				座標面積計算表 B-5				座標面積計算表 B-6				座標面積計算表 B-7				座標面積計算表 B-8				座標面積計算表 B-9				座標面積計算表 B-10				座標面積計算表 B-11							
B-No.	測点間	面積	摘要	測点	X座標	Y座標	距離	測点	X座標	Y座標	距離	測点	X座標	Y座標	距離	測点	X座標	Y座標	距離	測点	X座標	Y座標	距離	測点	X座標	Y座標	距離	測点	X座標	Y座標	距離	測点	X座標	Y座標	距離																
B-1	No.0~No.0+20	2,445.33	2,445	P5	-3.779	78.260	24.090	No.0+20(L)	20.000	74.406	20.261	No.0+40(L)	40.000	71.164	20.261	No.0+60(L)	60.000	67.922	20.261	No.0+80(L)	80.000	64.680	20.261	No.1(L)	100.000	60.229	20.638	No.1+20(L)	120.000	55.138	20.638	No.1+40(L)	140.000	50.047	20.638	No.1+60(L)	160.000	44.956	20.638	No.1+80(L)	180.000	39.864	20.638	P7	193.831	36.344	6.170	P8	205.581	36.502	14.420