



放流管計画図 (平面図・縦断面図・詳細図)

放流管計画平面図 S=1/250

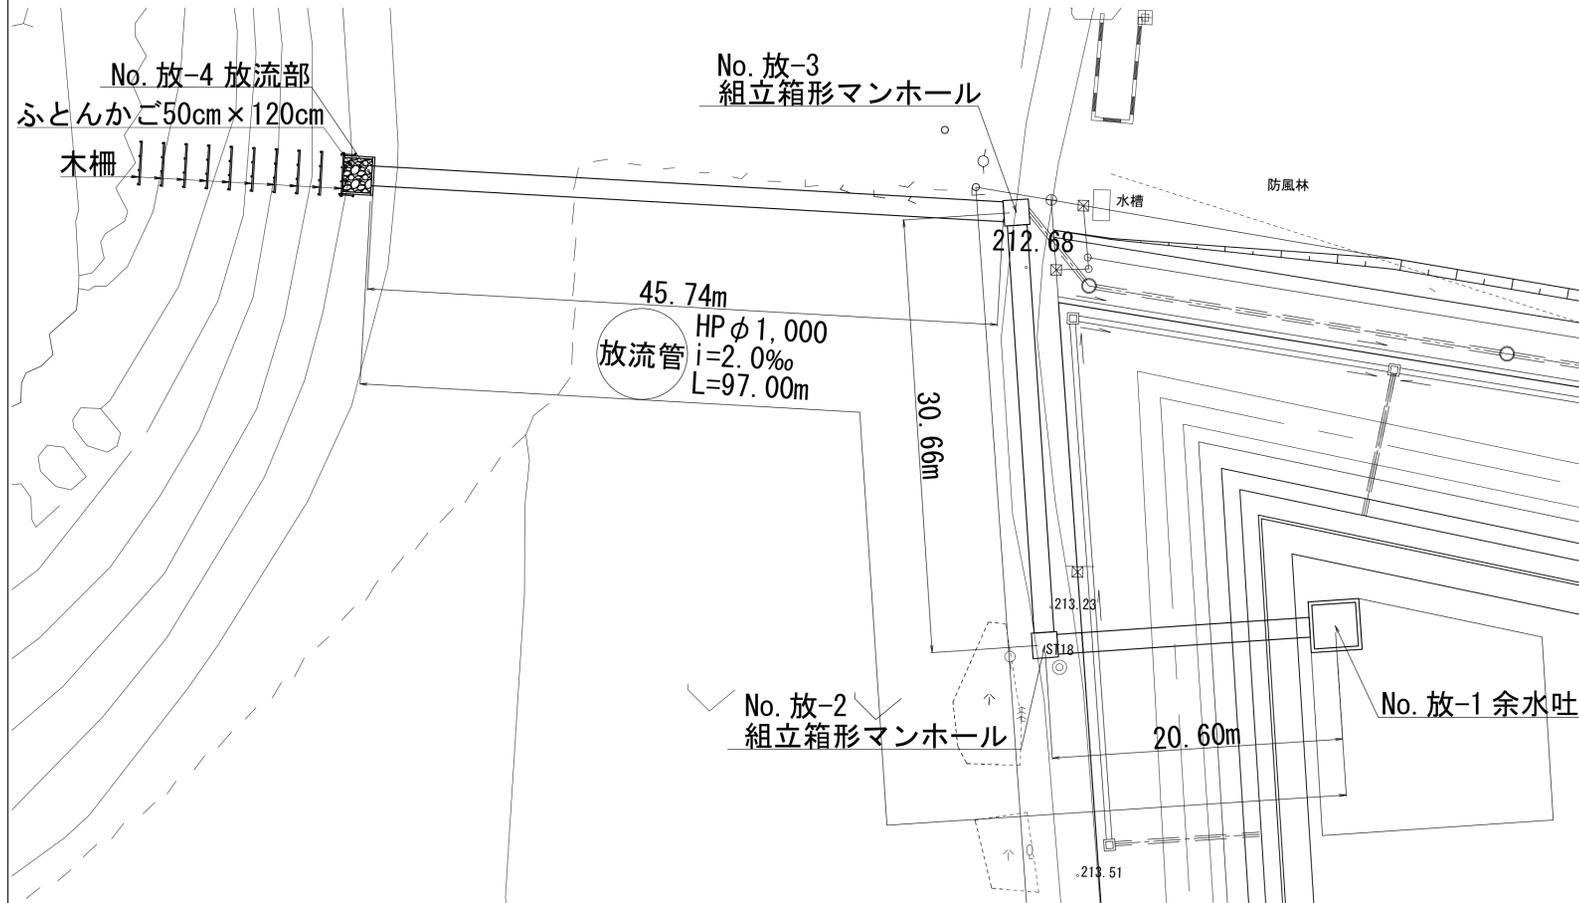


洗堀防止対策図 S=1/80

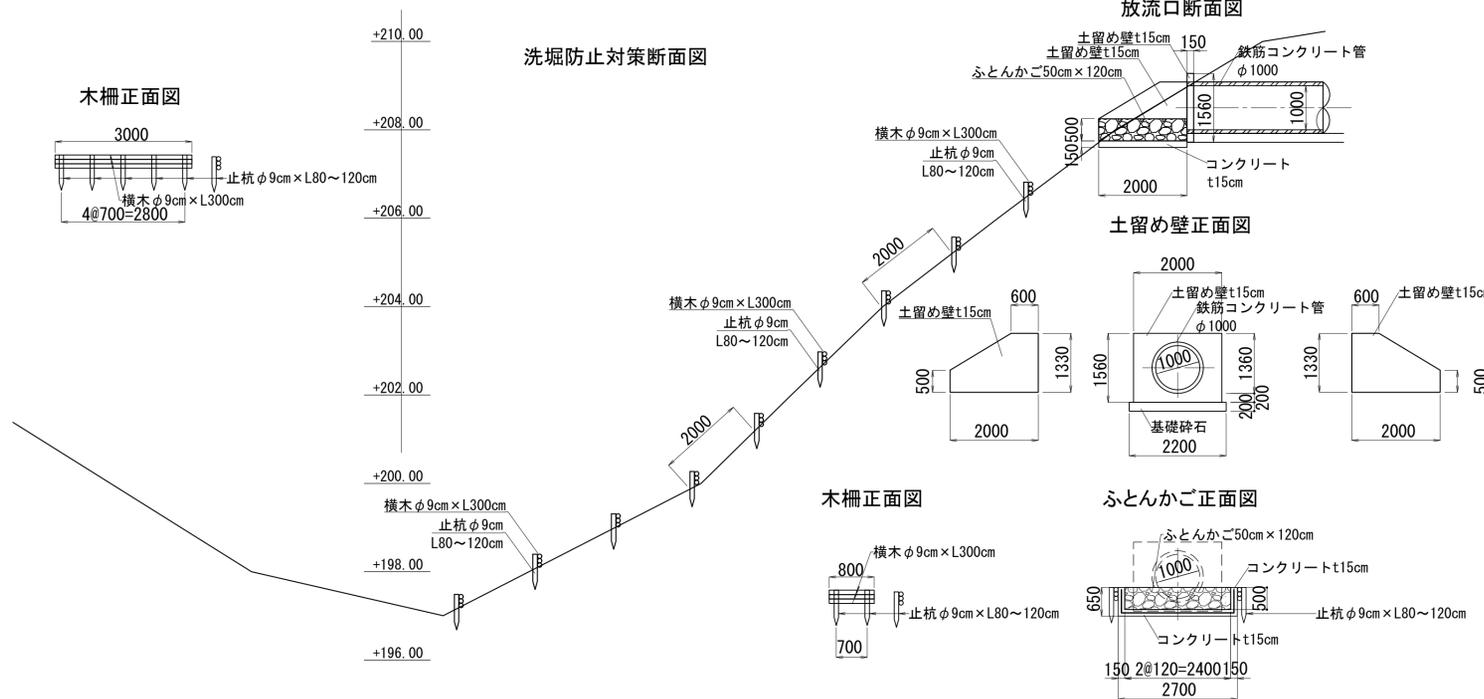

SV=1/100
SH=1/500

放流管計画縦断面図

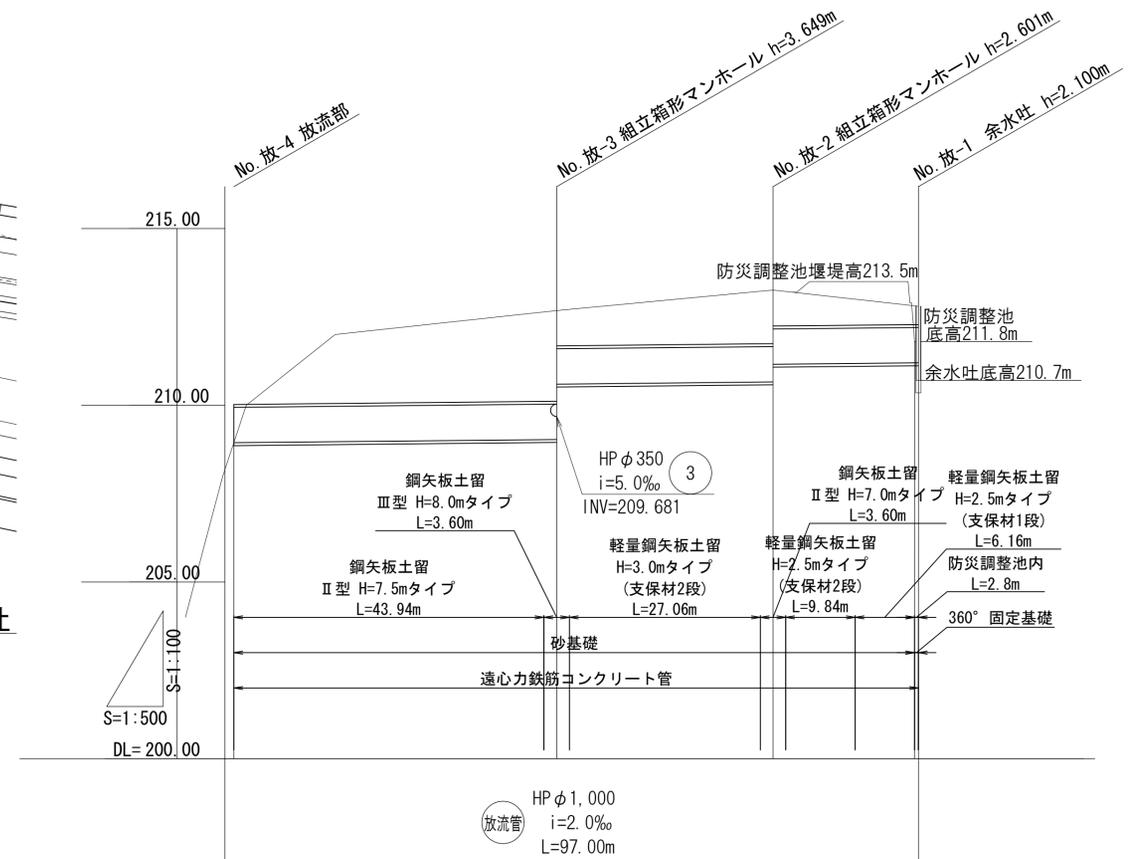

被り土	-1.08	2.57	1.52	
管底高	208.940	209.031 210.598	210.659 211.159	211.194 211.200
地盤高	208.94	212.68	213.26	211.80 211.80
追加距離	0.00	45.74	76.40	94.20 97.00
単距離	0.00	45.74	30.66	17.80 2.80
人孔番号	No. 放-4	No. 放-3	No. 放-2	No. 放-1