


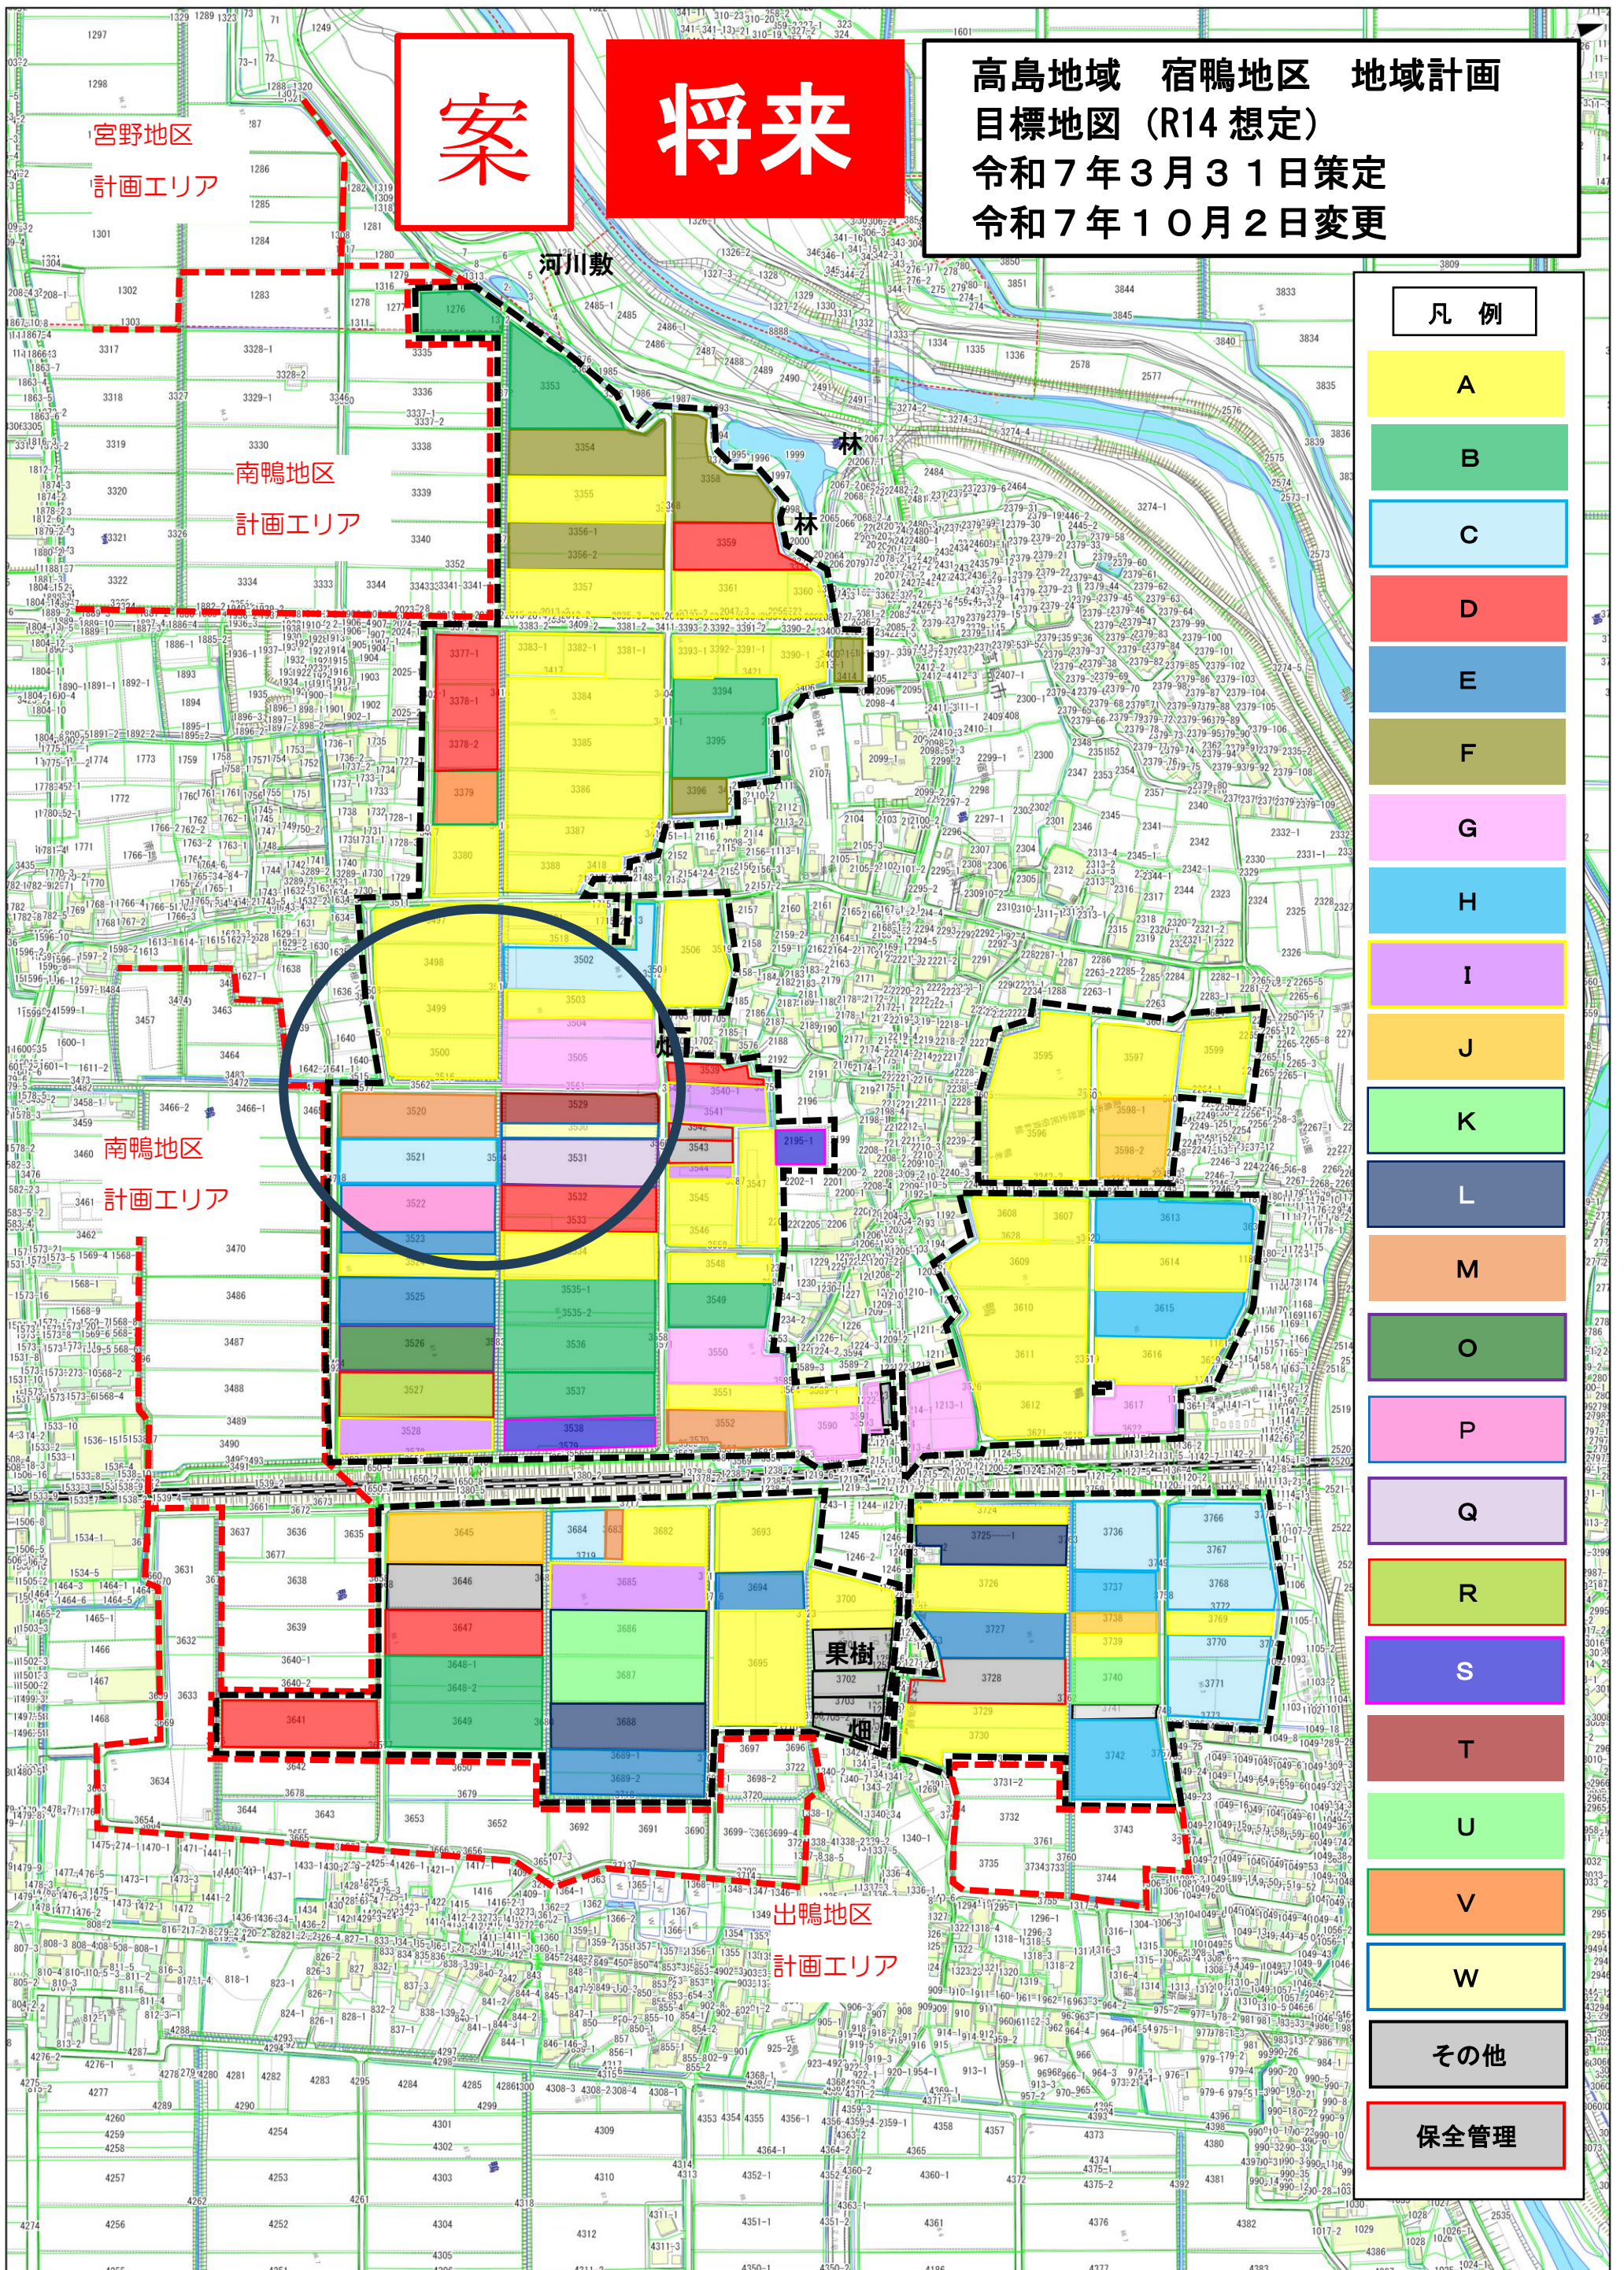

計画エリア（黒破線内）≒農振農用地（青地農地）