



ソフトボール

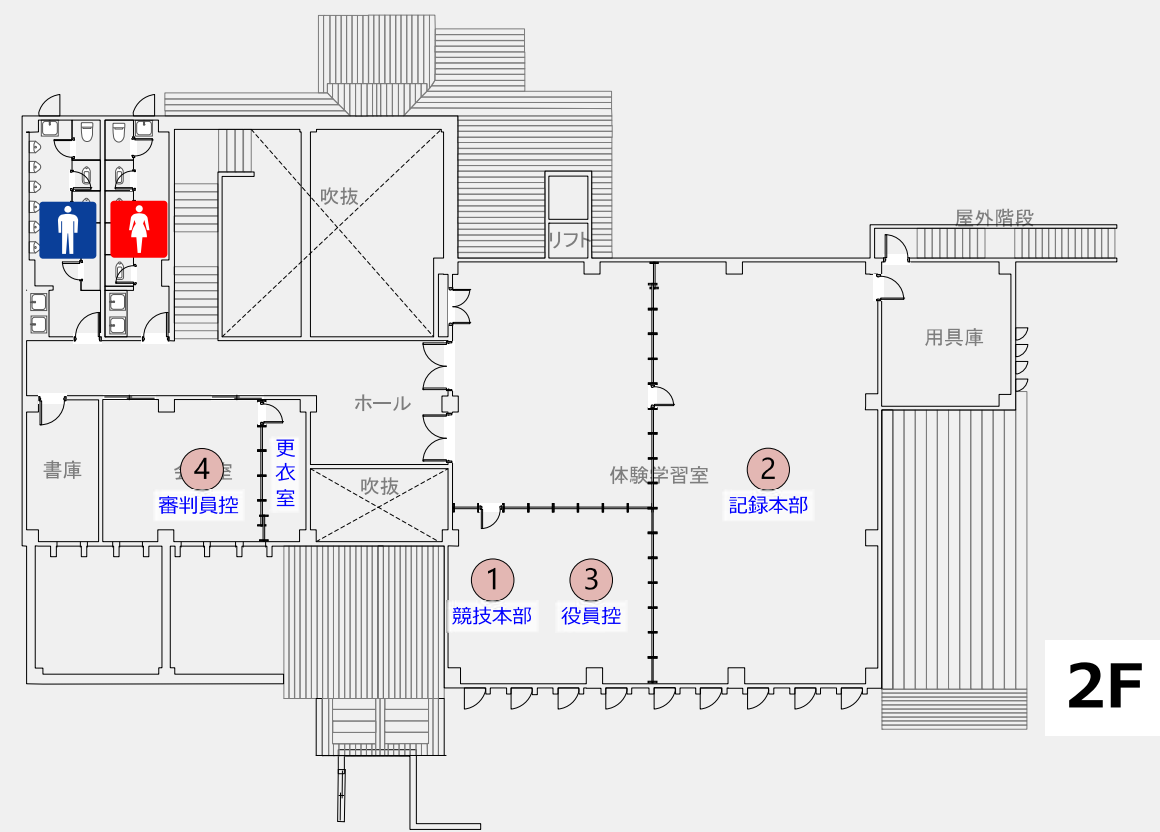

2F

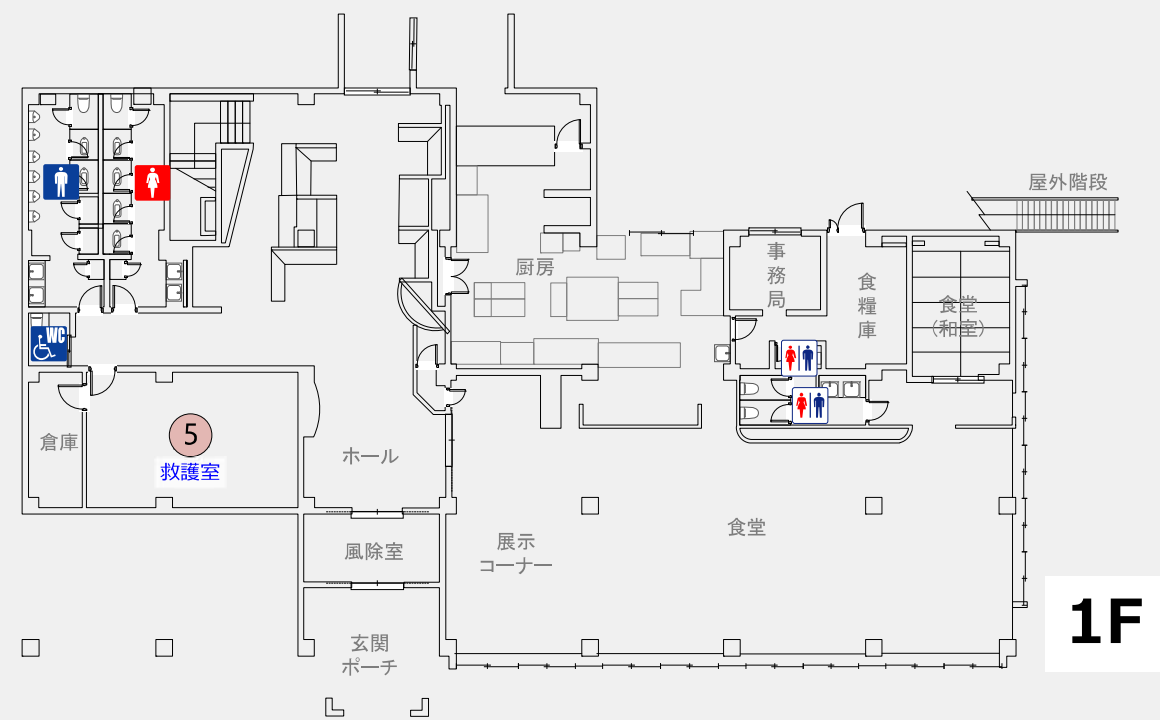

1F

ソフトボール	
NO	施設名称
1	競技本部・競技役員控所
2	記録本部
3	審判員控所・更衣室
4	救護所
5	実施本部
6	球場本部・記録・放送席
7	来賓席
8	ボールパーソン席
9	審判員席
10	ダッグアウト
11	選手荷物置場
12	視察員・報道員席
13	一般観覧席
14	福祉席
15	得点掲示係員控所
16	次試合選手控所
17	選手更衣室
18	アップ場係員控所
19	仮設トイレ
20	競技補助員控所
21	受付
22	記録速報所
23	練習会場受付

わたSHIGA輝く国スポ・障スポ 高島市実行委員会



競技名

第79回国民スポーツ大会 ソフトボール競技会

縮尺

S=1/200(A3)

図面名

会場配置計画
高島市今津総合運動公園 体験交流センターゆめの


修正日

2025/03/14


高等学校野球(軟式)



高等学校野球(軟式)			
NO	施	設	名 称
1	競	技	本 部
2	記	録	本 部
3	放	送 ・ 記	録 席
4	競	技 役 員	控 所
5	救	護	所
6	審	判 員	席
7	審	判 員 更 衣	室
8	来 賓 ・ 大 会 役 員	席	
9	ダ ッ グ ア ウ ト		
10	理 学 療 法 所		
11	次 試 合 選 手 控 所		
12	競 技 補 助 員 控 所		
13	仮 設 ト イ レ		
14	報 道 員 席		
15	カ メ ラ マ ン 席		
16	視 察 員 席		
17	一 般 観 覧 席		
18	福 祉 席		
19	受		付
20	練 習 会 場	受 付	

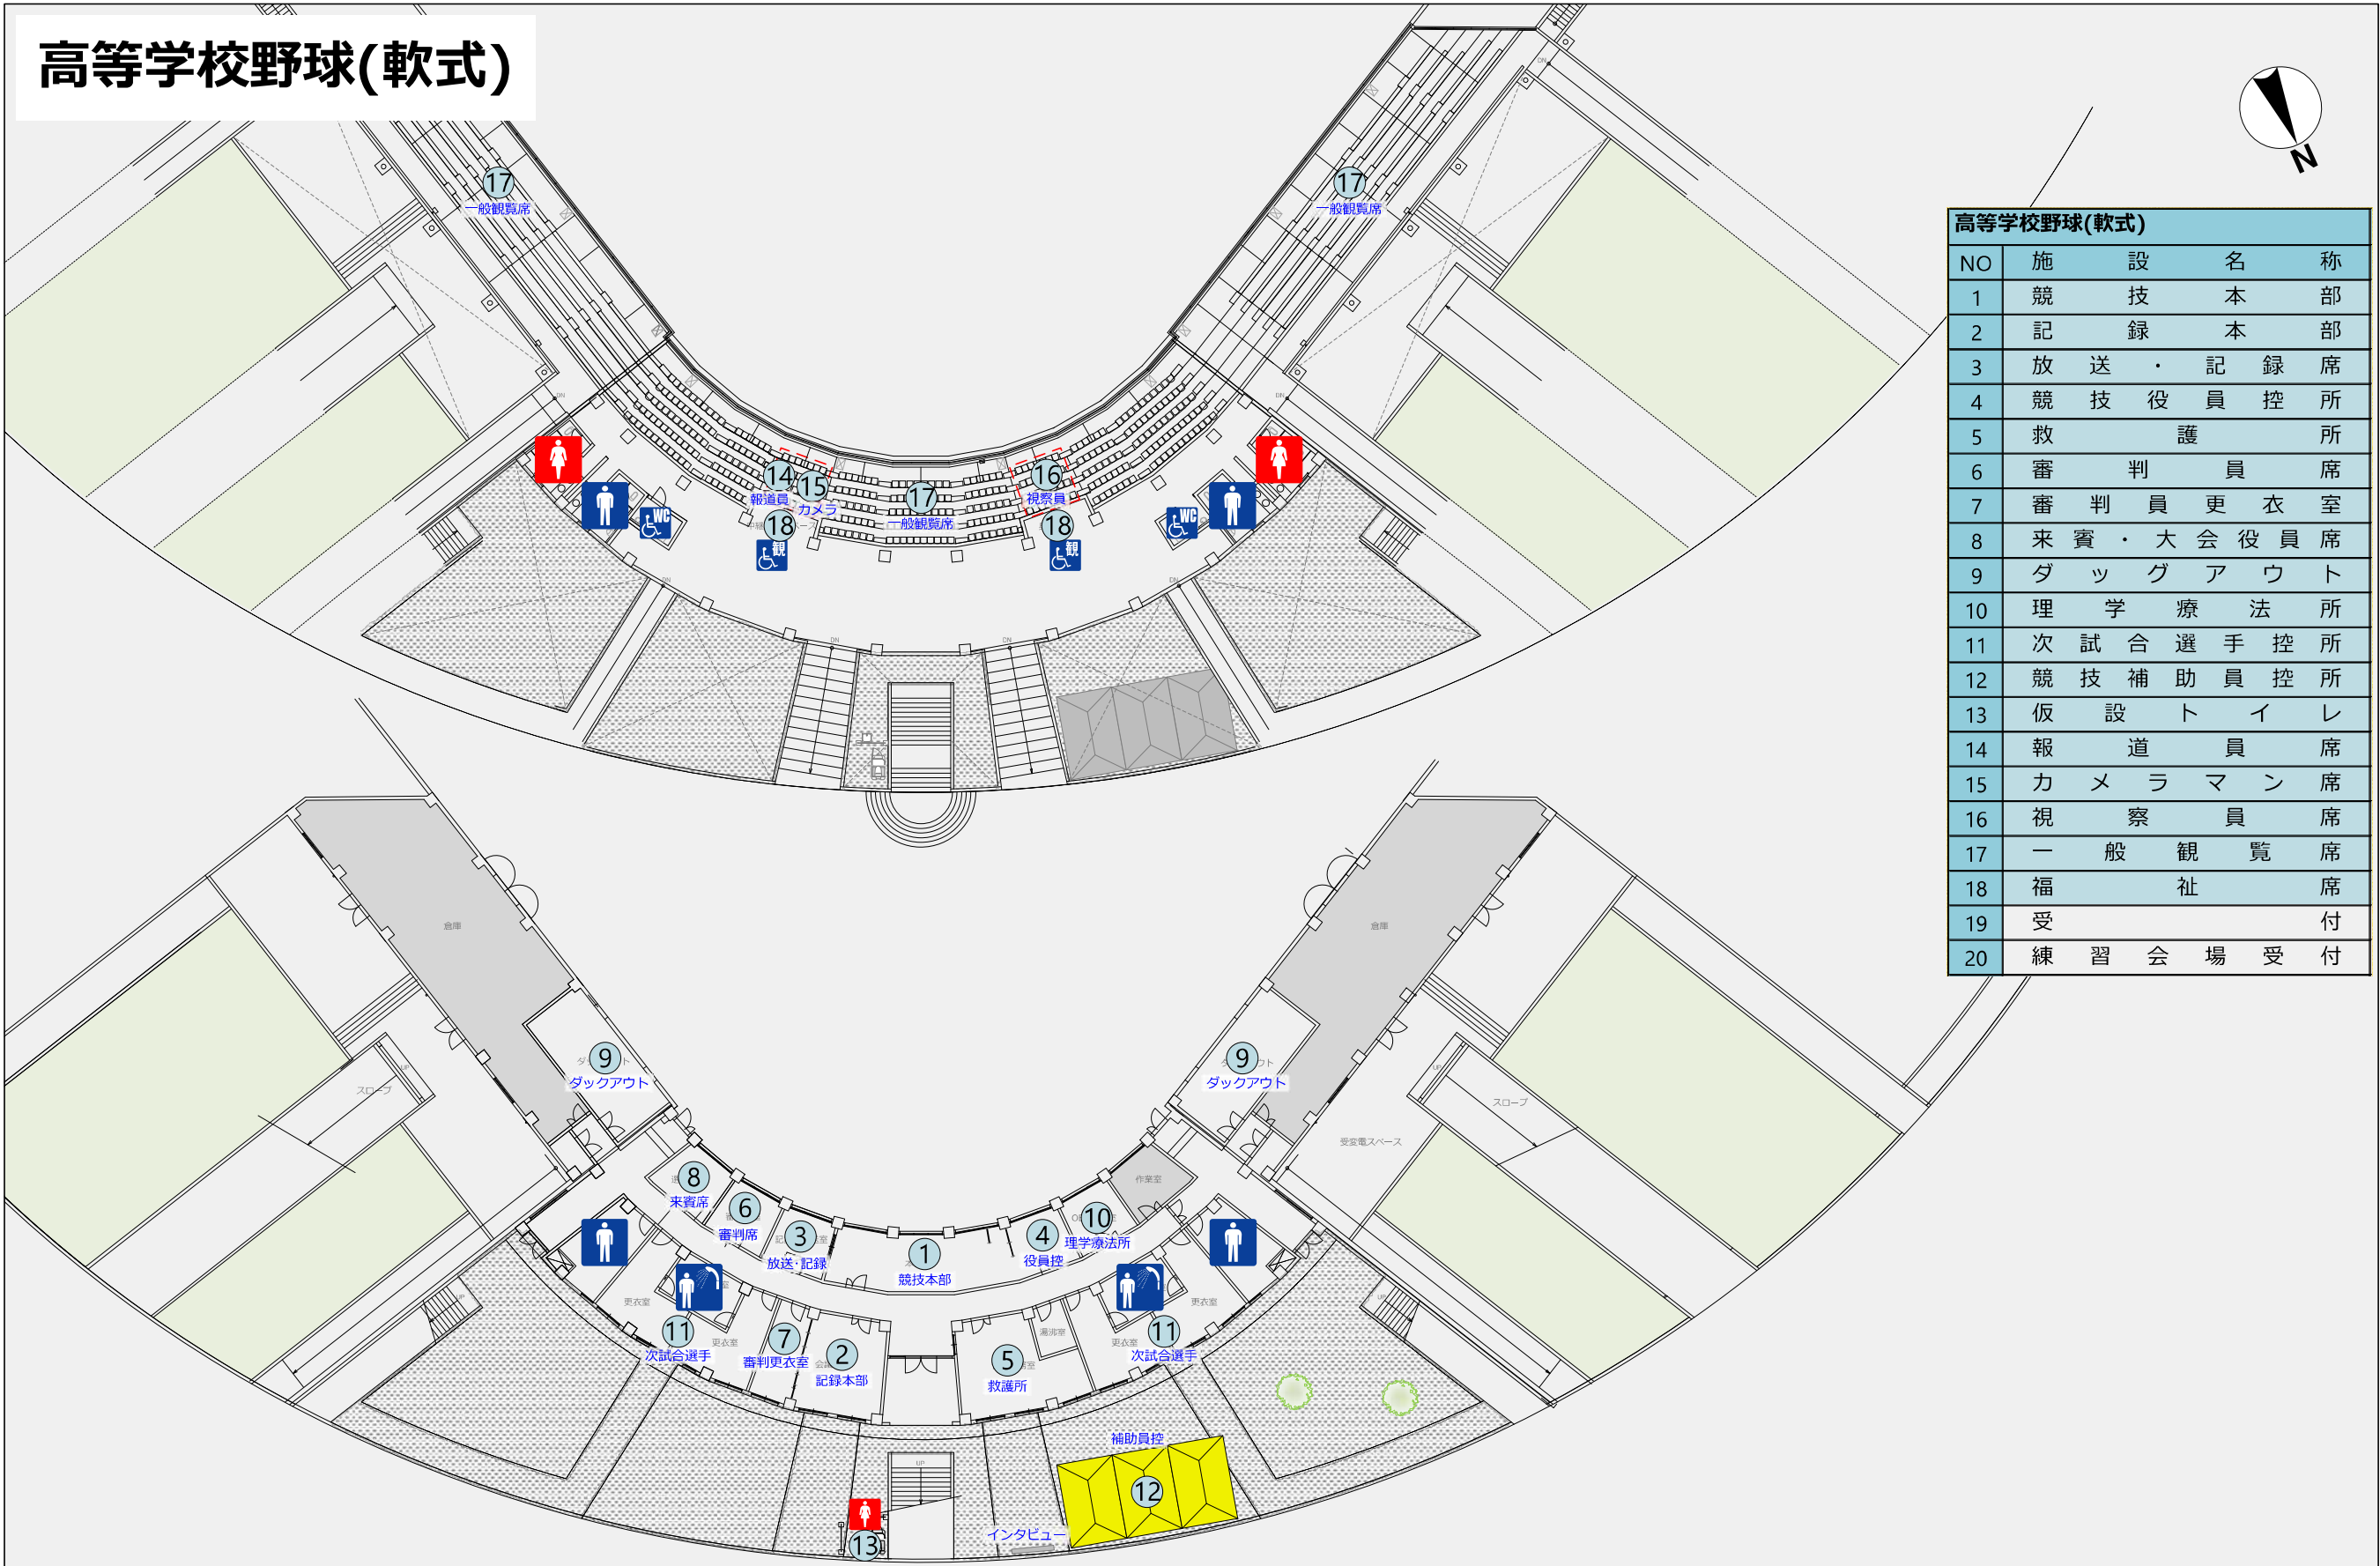

わたSHIGA輝く国スポ・障スポ 高島市実行委員会

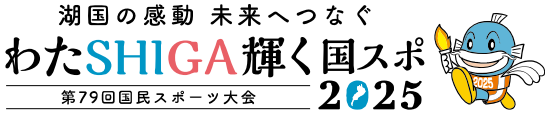

競技名

第79回国民スポーツ大会 高等学校野球(軟式)競技会

縮尺

S=1/400(A3)

図面名

会場配置計画 高島市今津総合運動公園 今津スタジアム

修正日

2025/03/14



ソフトボール	
NO	施設名称
1	競技本部・競技役員控所
2	記録本部
3	審判員控所・更衣室
4	救護所
5	実施本部
6	球場本部・記録・放送席
7	来賓・資席
8	ボールパーソン席
9	審判員席
10	ダッグアウト
11	選手荷物置場
12	視察員・報道員席
13	一般観覧席
14	福祉席
15	得点揭示係員控所
16	次試合選手控所
17	選手更衣室
18	アップ場係員控所
19	仮設トイレ
20	競技補助員控所
21	練習会場受付
22	練習会場受付
23	記録速報所

共通施設	
NO	施設名称
31	案内所
32	輸送交通本部
33	シャトルバス乗降所
34	売店
35	無料ドリンクコーナー
36	ふるまいコーナー
37	一般休憩所
38	ベビールーム
39	競技会係員・ボランティア控所
40	弁当引換所
41	消防・会場係控所
42	美化係控所
43	ゴミ集積所
44	喫煙所
45	カームダウンスペース
46	選手バス乗降所
47	駐車場係控所

高等学校野球(軟式)	
NO	施設名称
1	競技本部
2	記録本部
3	放送・記録席
4	競技役員控所
5	救護所
6	審判員席
7	審判員更衣室
8	来賓・大会役員席
9	ダッグアウト
10	理学療法所
11	次試合選手控所
12	競技補助員控所
13	仮設トイレ
14	報道員席
15	カメラマン席
16	視察員席
17	一般観覧席
18	福祉席
19	受付
20	練習会場受付

ゾーニング凡例	
-----	イレクターフェンス
-----	ローピング
-----	仮設床設備

競技備品	
外野フェンス	-----
内野フェンス	-----
ベンチ前フェンス	-----
出入口フェンス	-----



ソフトボール競技会場B	
NO	施設名称
1	競技本部・競技役員控所
2	記録本部
3	審判員控所・更衣室
4	救護所
5	実施本部
6	球場本部・記録・放送席
7	来賓席
8	ボールパーソン席
9	審判員席
10	ダッグアウト
11	選手荷物置場
12	視察員・報道員席
13	一般観覧席
14	福祉席
15	得点掲示係員控所
16	次試合選手控所
17	選手更衣室
18	アップ場係員控所
19	仮設トイレ
20	競技補助員控所
21	受付
22	記録速報所
23	練習会場受付

共通施設	
NO	施設名称
46	選手バス乗降所
47	駐車場係控所

ゾーニング凡例	
	イレクターフェンス
	ローピング
	仮設床設備

競技備品	
外野フェンス	
内野フェンス	
ベンチ前フェンス	
出入口フェンス	




-  大会関係者動線
-  選手・監督動線
-  一般来場者動線
-  バリアフリー動線
-  車両動線

湖国の感動 未来へつなぐ
わた**SHIGA**輝く国スポ
第79回国民スポーツ大会 **2025**


2025/03/14

競 技 名	No.	施 設 名	設 置 場 所	縮 尺	設置日	撤去日
高等学校野球(軟式)	1-11	競 技 会 場 本 部	今 津 ス タ ジ ア ム	S=1/200(A3)		

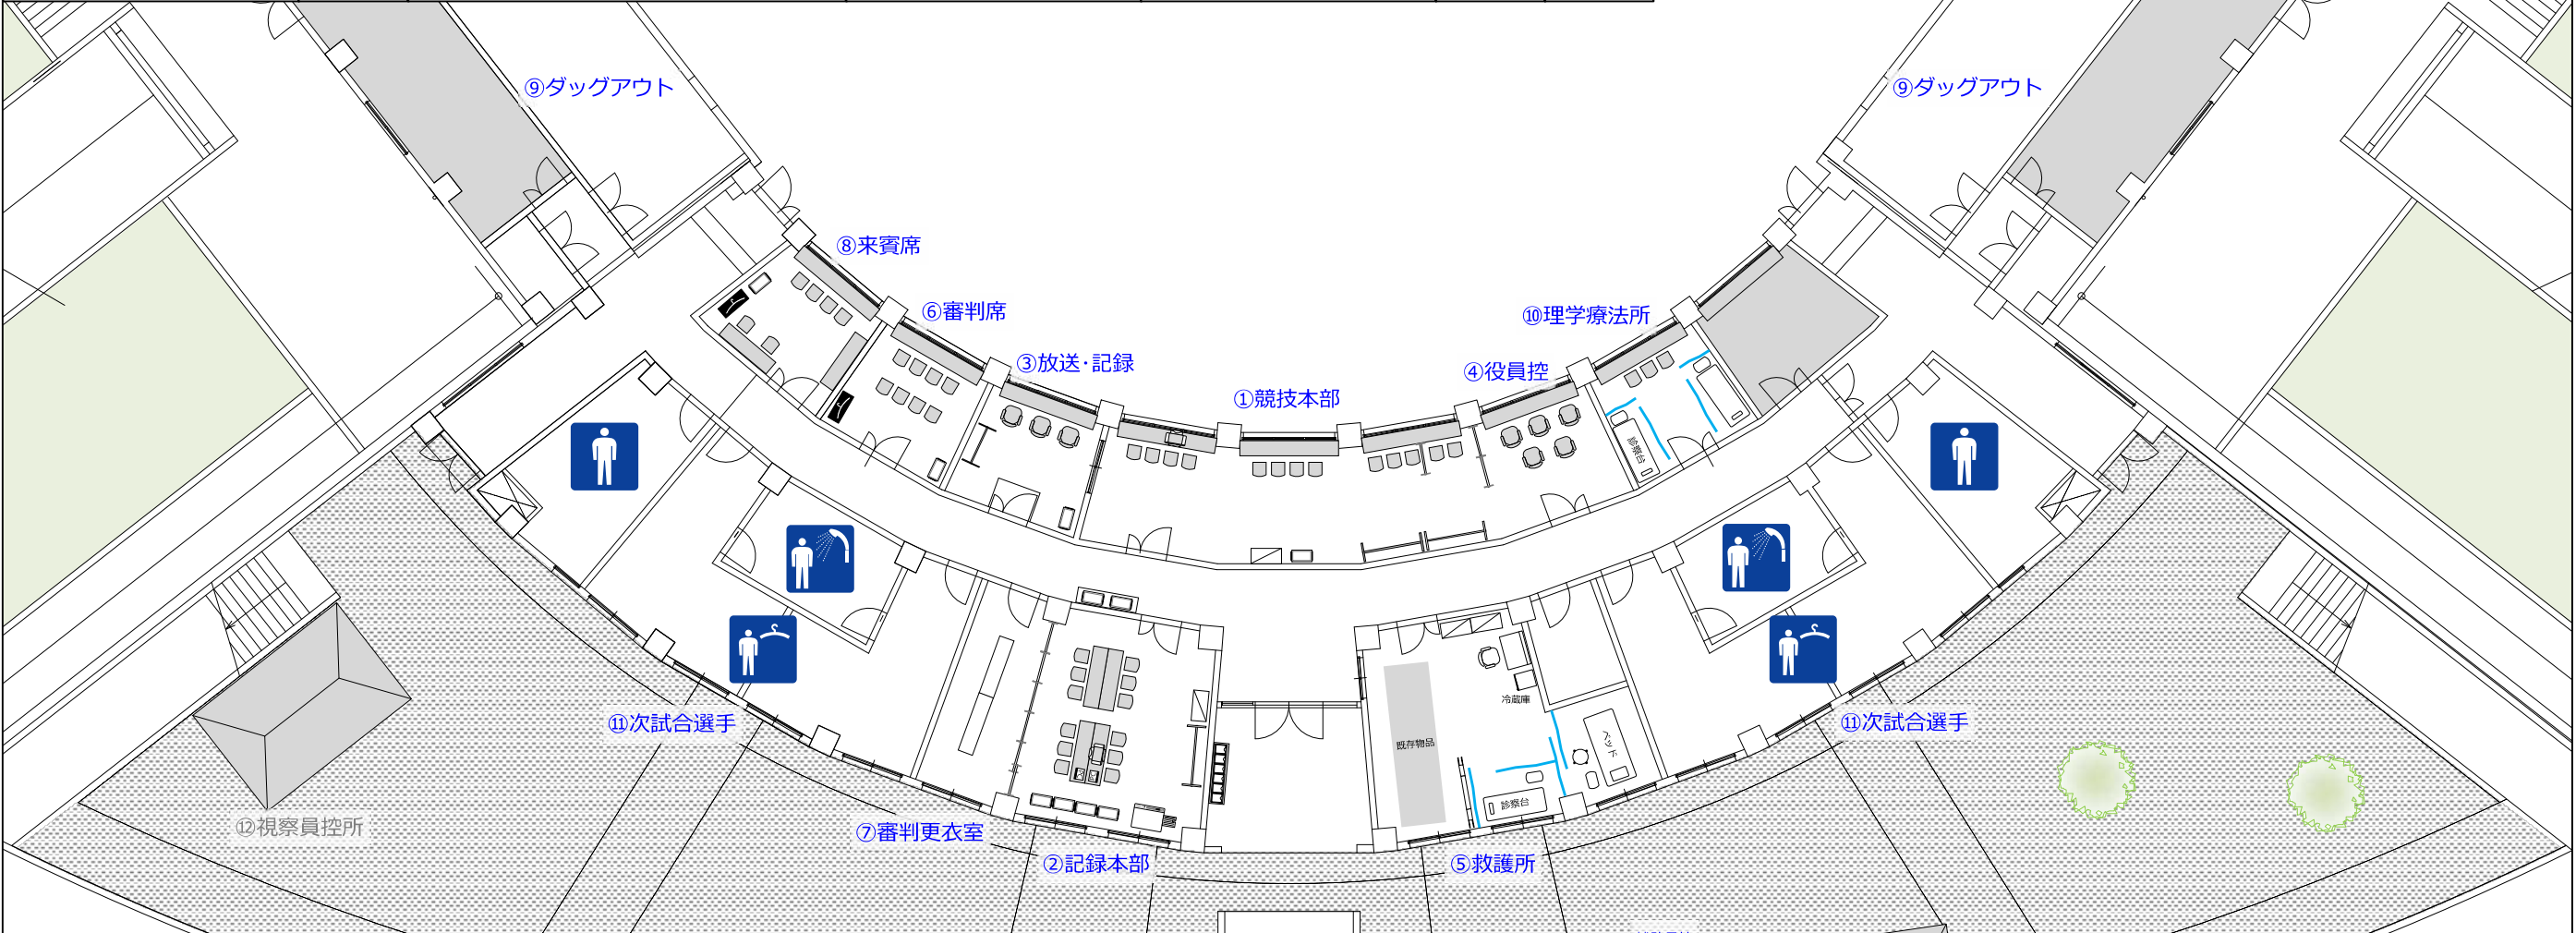

No.	項 目 / 規 格	数 量	単 位	調 達 方 法	No.	項 目 / 規 格	数 量	単 位	調 達 方 法	No.	項 目 / 規 格	数 量	単 位	調 達 方 法	No.	項 目 / 規 格	数 量	単 位	調 達 方 法
1	①競技本部				21	③放送・記録席				41	担架	1	台	レンタル	61	⑨ダッグアウト			
2	パイプ椅子	13	脚	施設備品	22	放送設備	1	式	施設備品	42	車椅子	1	台	レンタル	62	既存ダッグアウトを使用			
3	白板	1	台	施設備品	23	スコア操作盤	1	式	施設備品	43	A E D	1	台	レンタル	63				
4	整理棚	1	台	レンタル	24	事務椅子	3	脚	施設備品	44	延長コード	1	本	レンタル	64	⑩理学療法所			
5	ホワイトボード	1	台	レンタル	25	ホワイトボード W1200	1	台	レンタル	45	冷蔵庫	1	台	レンタル	65	パイプ椅子	3	脚	施設備品
6	衝立パネル	3	枚	レンタル	26	延長コード	1	台	レンタル	46	⑥審判員席				66	クーラーボックス	1	台	レンタル
7	延長コード	4	本	レンタル	27					47	スタッキングチェア	8	脚	施設備品	67	診察台	2	台	レンタル
8	インクジェットプリンタ	1	台	レンタル	28	④競技役員控所				48	ハンガーラック	1	台	レンタル	68	脱衣かご	2	台	レンタル
9	ポケットWi-Fi	1	台	レンタル	29	事務椅子	5	脚	施設備品	49	ハンガー	10	本	レンタル	69	布パーテーション	4	台	レンタル
10					30					50					70				
11	②記録本部				31	⑤救護所				51	⑦審判員更衣室				71	⑪次試合選手控所			
12	長机	5	台	施設備品	32	事務机	1	台	レンタル	52	デコラテーブル	2	台	レンタル	72	既存更衣室を利用			
13	パイプ椅子	12	脚	施設備品	33	事務用肘付椅子	1	脚	レンタル	53	衝立パネル	6	枚	レンタル	73				
14	ホワイトボード	1	台	レンタル	34	整理棚	2	台	レンタル	54					74	<本部棟入口>			
15	整理棚	1	台	レンタル	35	回転丸椅子	1	台	レンタル	55	⑧来賓・大会役員席				75	長机	1	台	施設備品
16	クーラーボックス	6	台	レンタル	36	診察台	1	台	レンタル	56	長机	2	台	施設備品	76	レターケース A4/5段	6	台	レンタル
17	延長コード	6	本	レンタル	37	簡易ベッド	1	台	レンタル	57	パイプ椅子	6	脚	施設備品	77				
18	複合機	1	台	レンタル	38	寝具	1	式	レンタル	58	ハンガーラック	1	台	レンタル	78				
19	ノートパソコン	2	台	レンタル	39	布パーテーション	4	台	レンタル	59	ハンガー	10	本	レンタル	79				
20	ポケットWi-Fi	1	台	レンタル	40	脱衣かご	2	台	レンタル	60					80				

競 技 名	No.	施 設 名	設 置 場 所	設 置 日	撤 去 日
高 等 学 校 野 球 (軟 式)	13	競 技 補 助 員 控 所	今津スタジアム		

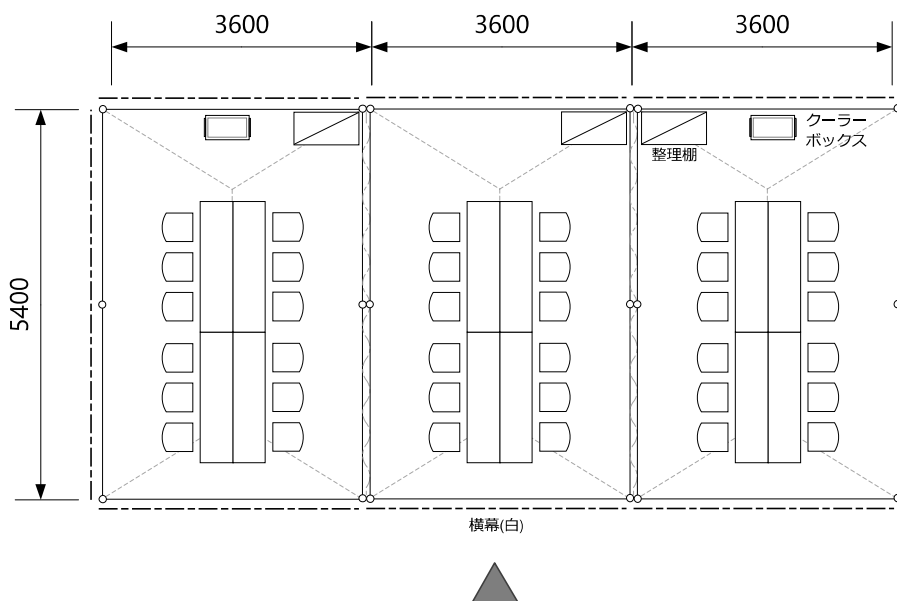


1/100

No.	項 目 / 規 格	数 量	単 位	調 達 方 法	No.	項 目 / 規 格	数 量	単 位	調 達 方 法
1	パイプテント 2間x3間	3	張	レンタル	16				
2	横幕 2間	6	枚	レンタル	17				
3	横幕 3間	2	枚	レンタル	18				
4	雨どい 3間	2	枚	レンタル	19				
5	デコラテーブル	12	台	レンタル	20				
6	パイプ椅子	36	脚	レンタル	21				
7	整理棚	3	台	レンタル	22				
8	クーラーボックス	2	台	レンタル	23				
9					24				
10					25				
11					26				
12					27				
13					28				
14					29				
15					30				

-特記事項-

競 技 名	No.	施 設 名	設 置 場 所	設 置 日	撤 去 日
高 等 学 校 野 球 (軟 式)	14	仮 設 ト イ レ	今津スタジアム		

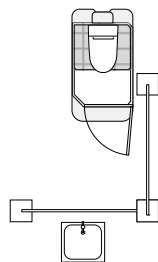

1/100

No.	項 目 / 規 格	数 量	単 位	調 達 方 法	No.	項 目 / 規 格	数 量	単 位	調 達 方 法
1	仮設トイレ(洋式)	1	基	レンタル	16				
2	手洗い器	1	台	レンタル	17				
3	エチケットボックス	1	個	レンタル	18				
4	目隠しフェンス W1800×H1800	2	枚	レンタル	19				
5					20				
6					21				
7					22				
8					23				
9					24				
10					25				
11					26				
12					27				
13					28				
14					29				
15					30				

-特記事項-

競 技 名	No.	施 設 名	設 置 場 所	設 置 日	撤 去 日
高 等 学 校 野 球 (軟 式)	15・16 17 18 19	報 道 員 ・ カ メ ラ マ ン 席 視 察 員 席 一 般 観 覧 席 福 祉 席	今津スタジアム		




1/100

No.	項 目 / 規 格	数 量	単 位	調 達 方 法	No.	項 目 / 規 格	数 量	単 位	調 達 方 法
1	既存スタンド席を使用				16				
2					17				
3					18				
4					19				
5					20				
6					21				
7					22				
8					23				
9					24				
10					25				
11					26				
12					27				
13					28				
14					29				
15					30				

-特記事項-

競 技 名	No.	施 設 名	設 置 場 所	設 置 日	撤 去 日
高 等 学 校 野 球 (軟 式)	20	受 付	今津総合運動公園		

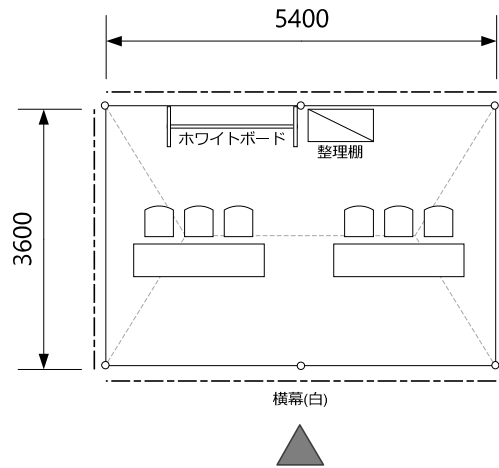


1/100

No.	項 目 / 規 格	数 量	単 位	調 達 方 法	No.	項 目 / 規 格	数 量	単 位	調 達 方 法
1	パイプテント 2間x3間	1	張	レンタル	16				
2	横幕 2間	1	枚	レンタル	17				
3	横幕 3間	2	枚	レンタル	18				
4	デコラテーブル	2	台	レンタル	19				
5	パイプ椅子	6	脚	レンタル	20				
6	整理棚	1	台	レンタル	21				
7	ホワイトボード	1	台	レンタル	22				
8					23				
9					24				
10					25				
11					26				
12					27				
13					28				
14					29				
15					30				

-特記事項-

競 技 名	No.	施 設 名	設 置 場 所	設 置 日	撤 去 日
高 等 学 校 野 球 (軟 式)	22	練 習 会 場 受 付	今津スタジアム 第3グラウンド		

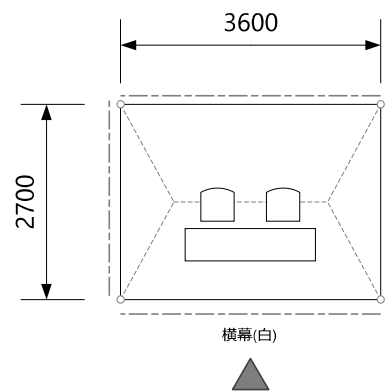

1/100

No.	項 目 / 規 格	数 量	単 位	調 達 方 法	No.	項 目 / 規 格	数 量	単 位	調 達 方 法
1	パイプテント 1.5間x2間	1	張	レンタル	16				
2	横幕 1.5間	2	枚	レンタル	17				
3	横幕 2間	2	枚	レンタル	18				
4	デコラテーブル	1	台	レンタル	19				
5	パイプ椅子	2	脚	レンタル	20				
6					21				
7					22				
8					23				
9					24				
10					25				
11					26				
12					27				
13					28				
14					29				
15					30				

-特記事項-

競 技 名	No.	施 設 名			設 置 場 所		設 置 日	撤 去 日			
高 等 学 校 野 球 (軟 式)	S	看 板 製 作			今津総合運動公園						
※サイン計画参照											
-/-											
No.	項 目 / 規 格		数 量	単 位	調 達 方 法	No.	項 目 / 規 格		数 量	単 位	調 達 方 法
1	既存諸施設名立看板		8	枚	既存	16					
2	横断幕		1	枚	レンタル	17					
3	成績揭示板		2	枚	レンタル	18					
4	会場案内図		2	枚	レンタル	19					
5	大会名立看板		1	枚	レンタル	20					
6	会場内誘導看板		5	枚	レンタル	21					
7	立札		7	枚	レンタル	22					
8	立札スタンド		7	個	レンタル	23					
9	プラカード		8	枚	レンタル	24					
10						25					
11						26					
12						27					
13						28					
14						29					
15						30					
-特記事項-											



1枚

名 称	大会名横断幕	
設 置 場 所	打合せ後、決定	
規 格	寸 法	W12,000×H1,200
	材 質	ターポリン ハトメ付き
	表 示	片面
	字 体	ゴシック・指定ロゴ
	印 字	インクジェットフルカラー
	設 置 方 式	ハトメ式
特 記		

わたSHIGA輝く国スポ・障スポ 高島市実行委員会



競技名

第79回国民スポーツ大会 高等学校野球(軟式)競技会

縮尺


S=1/40(A3)

図面名

サイン計画 大会名横断幕


修正日

2025/01/15

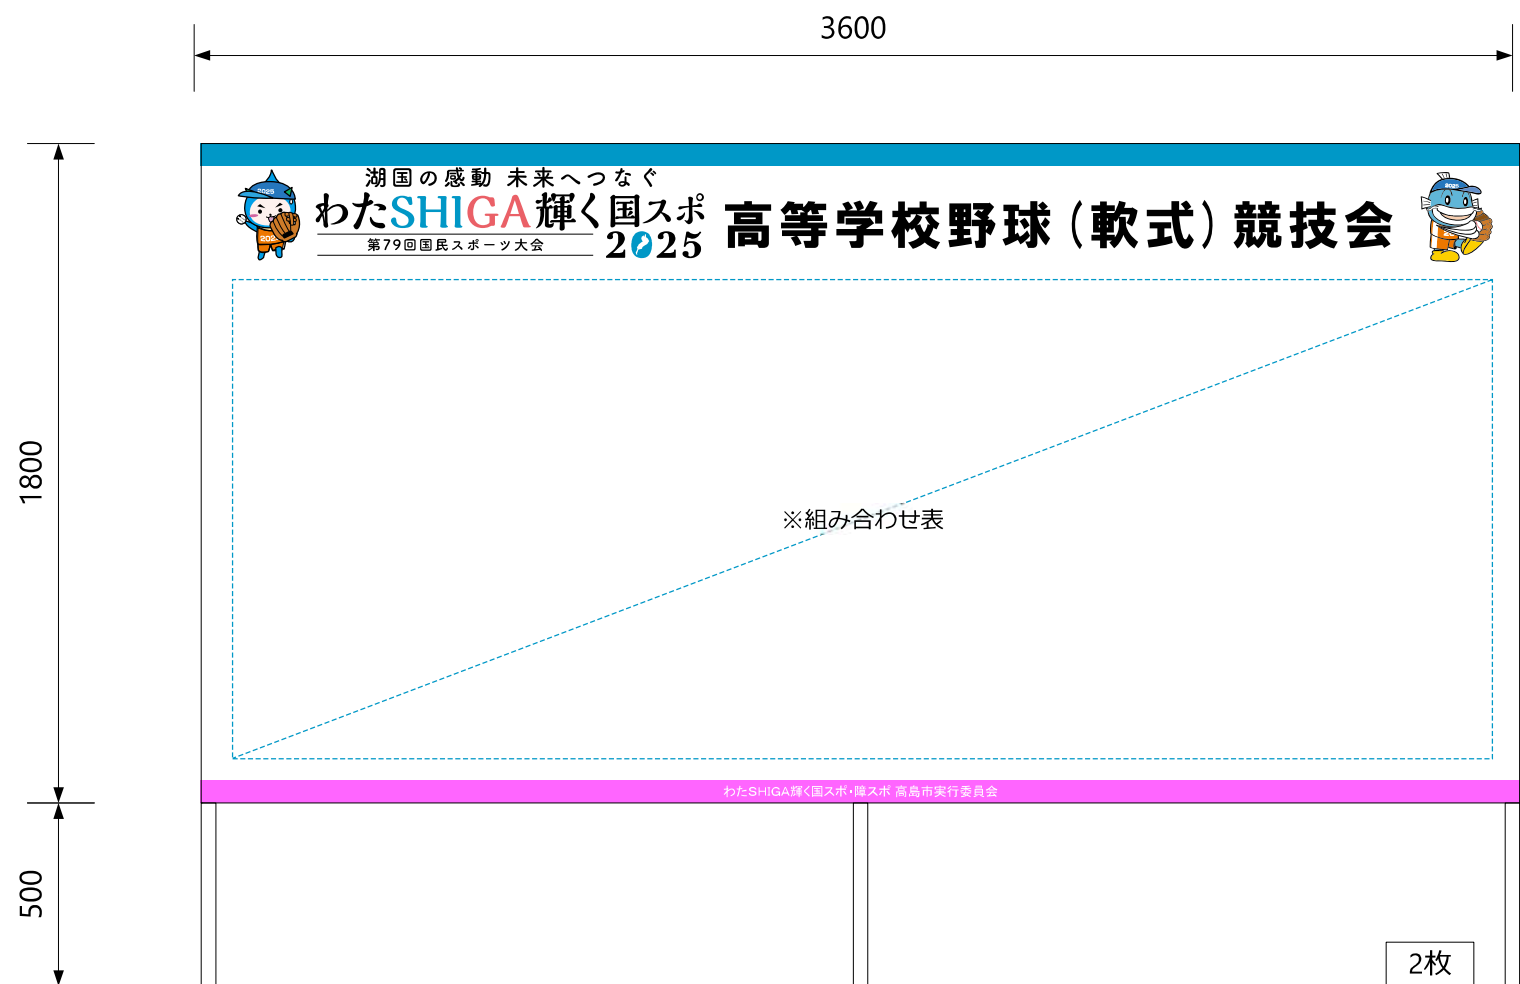

名 称	成績揭示板	
設 置 場 所	打合せ後、決定	
規 格	寸 法	W3,600×H1,800+脚500
	材 質	木枠+出力シート
	表 示	片面
	字 体	ゴシック・指定ロゴ
	印 字	インクジェットフルカラー
	設 置 方 式	自立式
	特 記	安全対策として、転倒防止策を施す

わたSHIGA輝く国スポ・障スポ 高島市実行委員会	湖国の感動 未来へつなぐ わたSHIGA輝く国スポ 第79回国民スポーツ大会 2025	競技名	第79回国民スポーツ大会 高等学校野球(軟式)競技会	縮尺	S=1/20(A3)
		図面名	サイン計画 成績揭示板	修正日	2025/01/15

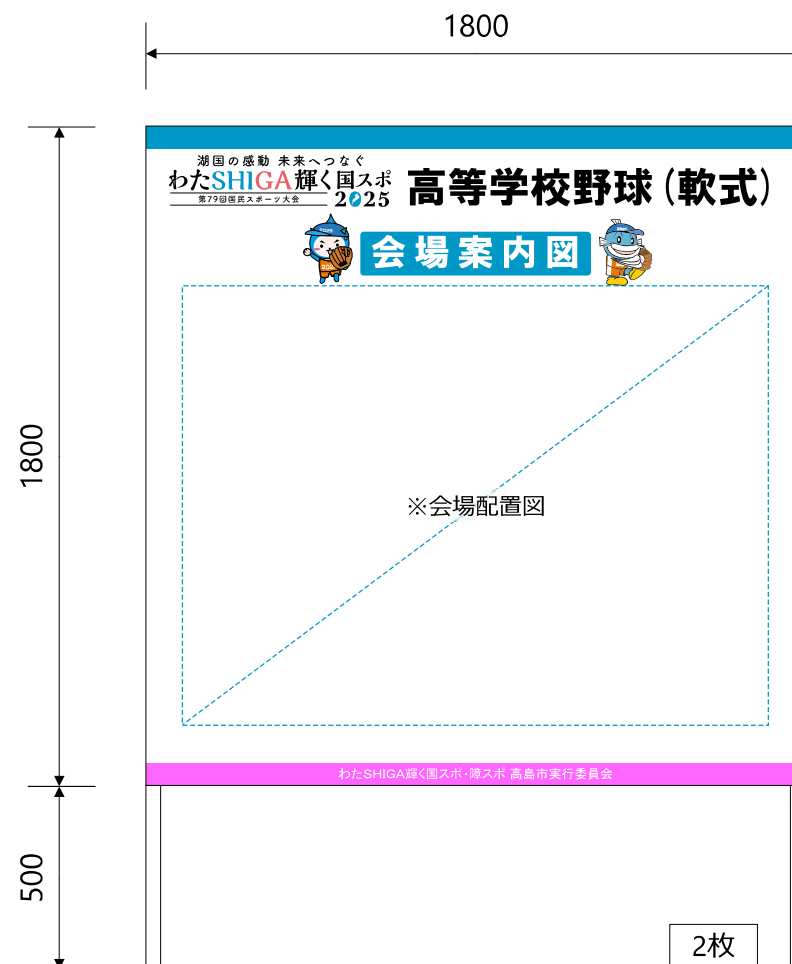


名 称	会場案内図	
設 置 場 所	打合せ後、決定	
規 格	寸 法	W1,800×H1,800+脚500
	材 質	木枠+出力シート
規 格	表 示	片面
	字 体	ゴシック・指定ロゴ
規 格	印 字	インクジェットフルカラー
	設 置 方 式	自立式
特 記	安全対策として、転倒防止策を施す	

わたSHIGA輝く国スポ・障スポ 高島市実行委員会	湖国の感動 未来へつなぐ わたSHIGA輝く国スポ 第79回国民スポーツ大会 2025	競技名	第79回国民スポーツ大会 高等学校野球(軟式)競技会	縮尺	S=1/20(A3)
		図面名	サイン計画 会場案内図	修正日	2025/01/15



名 称	大会名立看板	
設 置 場 所	打合せ後、決定	
規 格	寸 法	W900×H1,800+脚500
	材 質	木枠+出力シート
規 格	表 示	片面
	字 体	ゴシック・指定ロゴ
規 格	印 字	インクジェットフルカラー
	設 置 方 式	自立式
規 格	特 記	安全対策として、転倒防止策を施す

わたSHIGA輝く国スポ・障スポ 高島市実行委員会	湖国の感動 未来へつなぐ わたSHIGA輝く国スポ 第79回国民スポーツ大会 2025 	競技名	第79回国民スポーツ大会 高等学校野球(軟式)競技会	縮尺	S=1/15(A3)
		図面名	サイン計画 大会名立看板	修正日	2025/01/15

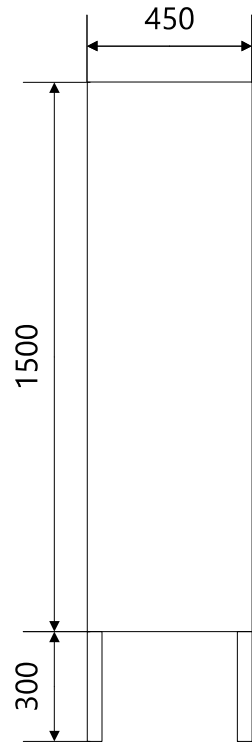

名 称	立看板	
設 置 場 所	打合せ後、決定	
規 格	寸 法	W450×H1,500+脚300
	材 質	木枠+ターポリン
	表 示	片面
	字 体	ゴシック・指定ロゴ
設 置 方 式	印 字	インクジェットフルカラー
	特 記	立掛式・自立式 安全対策として、転倒防止策を施す

1枚/立掛け

リハーサル大会製作済

1枚/立掛け

リハーサル大会製作済

1枚/立掛け

リハーサル大会製作済

1枚/立掛け

リハーサル大会製作済

1枚/立掛け

1枚/立掛け

リハーサル大会製作済

枚/

枚/

枚/

枚/

2枚/自立

リハーサル大会製作済

2枚/自立

リハーサル大会製作済 1/2

2枚/自立

リハーサル大会製作済 1/2

3枚/自立

枚/


枚/

枚/

枚/


枚/

枚/

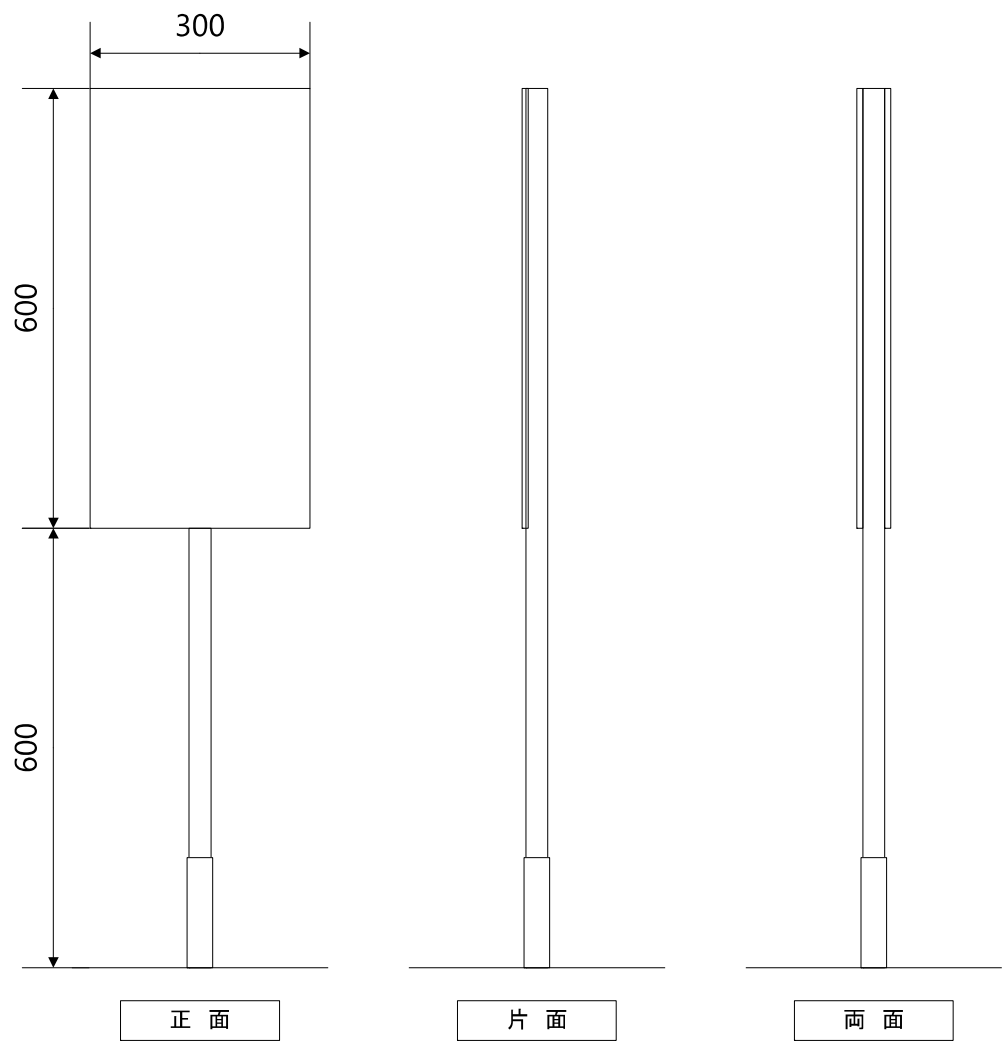

名 称	立札	
設 置 場 所	打合せ後、決定	
規 格	寸 法	W300×H600+脚600
	材 質	スチレンボード
	表 示	片面または両面
	字 体	ゴシック・指定ロゴ
	印 字	インクジェット出力又はカッティング
	設 置 方 式	スタンド式
	特 記	

1枚/両面	1枚/両面	3枚/両面	2枚/両面	枚/	枚/
枚/	枚/	枚/	枚/	枚/	枚/
枚/	枚/	枚/	枚/	枚/	枚/

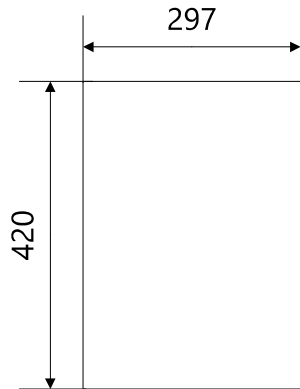

規格番号		名称	紙札
設置場所	打合せ後、決定		
規格	寸法	W297×H420	
	材質	ラミネート紙	
	表示	片面	
	字体	ゴシック・指定ロゴ	
	印字	インクジェットフルカラー	
	設置方式	貼付け式	
	特記		

競技本部

1枚

記録本部

1枚

放送記録本部

1枚

競技役員
控所員

1枚

救護所

1枚

審判員席

1枚

更衣室
審判員

1枚

来賓
大会役員席

1枚

ダッグアウト

2枚

理学療法所

1枚

次試合選手
控所

2枚

枚

枚

枚

枚

枚

枚

枚

枚

枚

枚

枚

枚

枚

