


NO	施設名称	NO	施設名称	NO	施設名称	NO	施設名称
A	演技台	12	救護室	23	アップ場受付	34	弁当引換所
B	アテンプトボード	13	来賓・大会役員控室	24	練習会場	35	売店
C	レフリー席	14	日本協会控室	25	練習会場受付	36	一般休憩所
D	ジュリー席	15	ドーピングコントロール	26	競技会係員・ボランティア控所	37	実施本部
E	本部席・放送席	16	検量室	27	受付	38	消防・会場係控所
F	メディカル席	17	選手控所	28	インタビューコーナー	39	美化係控所
G	試技順序器	18	賞状・選手手帳引渡所	29	視察・報道員控所	40	喫煙所
H	スコア表示	19	選手更衣所(男子)・予備検量	30	輸送交通本部	41	ごみ集積所
I	入賞選手控所	20	選手更衣所(女子)・予備検量	31	総合案内所	42	仮設トイレ
		10	競技補助員控室	32	シャトルバス乗降所	43	駐車場係控所
		11	記録配布所・成績掲示板	33	無料ドリンク・おもてなしコーナー	44	

NO	施設名称	NO	施設名称	NO	施設名称
1	一般観覧席	16	検量室	31	総合案内所
2	福祉席	17	選手控所	32	シャトルバス乗降所
3	大会役員席	18	賞状・選手手帳引渡所	33	無料ドリンク・おもてなしコーナー
4	視察・報道員席	19	選手更衣所(男子)・予備検量	34	弁当引換所
5	記録本部	20	選手更衣所(女子)・予備検量	35	売店
6	競技本部	21	競技補助員控所	36	一般休憩所
7	式典係員控室	22	アップ場	37	実施本部
8	器具整備所	23	アップ場受付	38	消防・会場係控所
9	女性役員控室	24	練習会場	39	美化係控所
10	競技補助員控室	25	練習会場受付	40	喫煙所
11	記録配布所・成績掲示板	26	競技会係員・ボランティア控所	41	ごみ集積所
12	救護室	27	受付	42	仮設トイレ
13	来賓・大会役員控室	28	インタビューコーナー	43	駐車場係控所
14	日本協会控室	29	視察・報道員控所	44	
15	ドーピングコントロール	30	輸送交通本部		




わたSHIGA輝く国スポ・障スポ高島市実行委員会

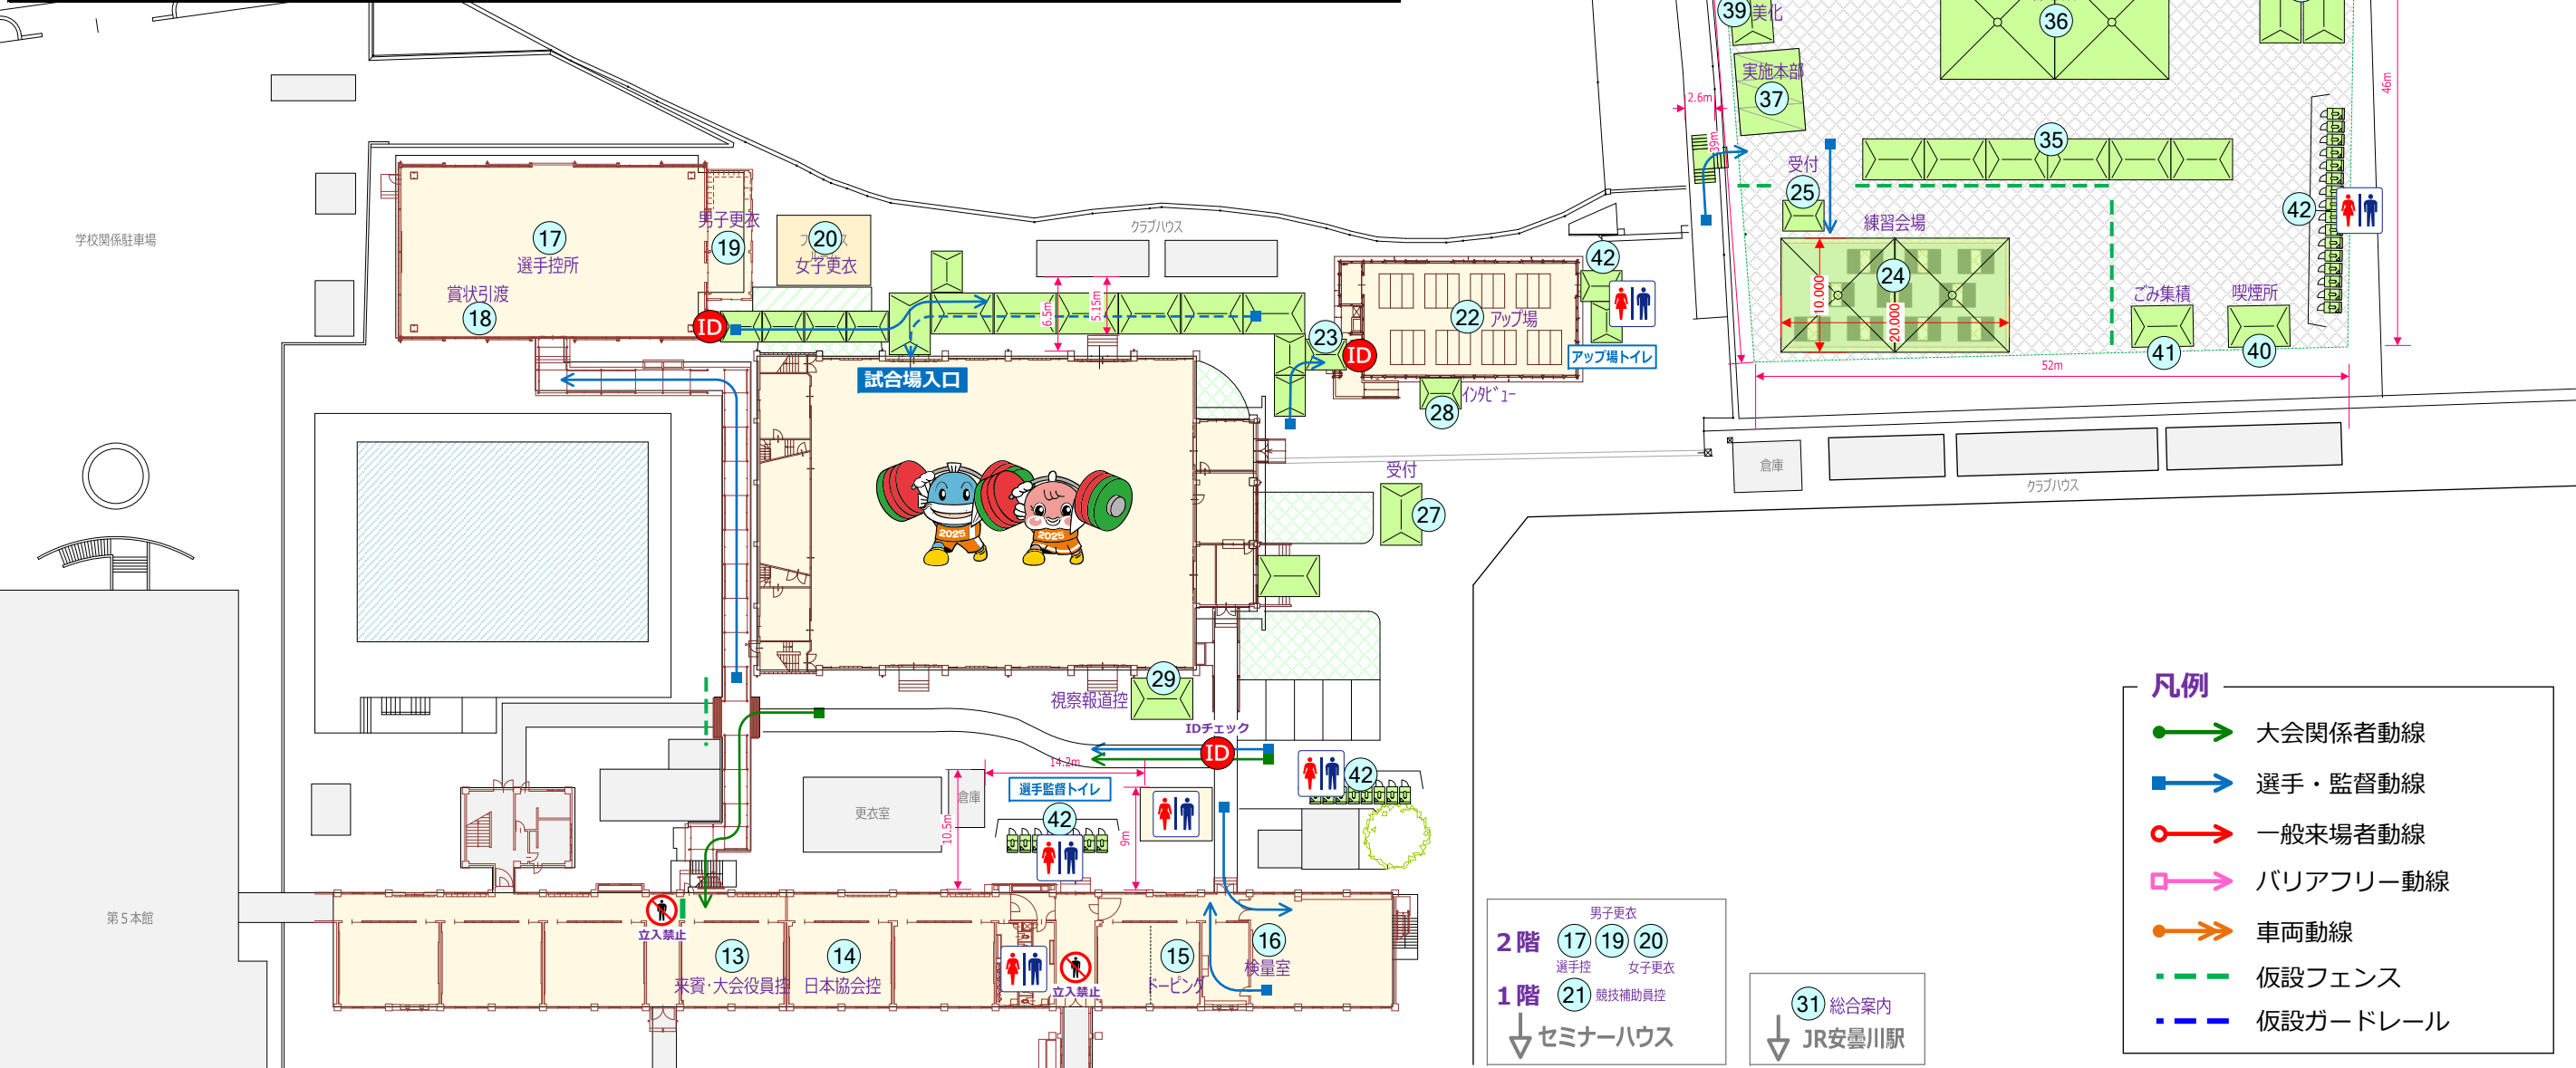

競技名 第79回国民スポーツ大会ウエイトリフティング競技会
 図面名 会場全体図<安曇川高等学校>

縮尺 S=1/600(A3)
 修正日 2024/02/29

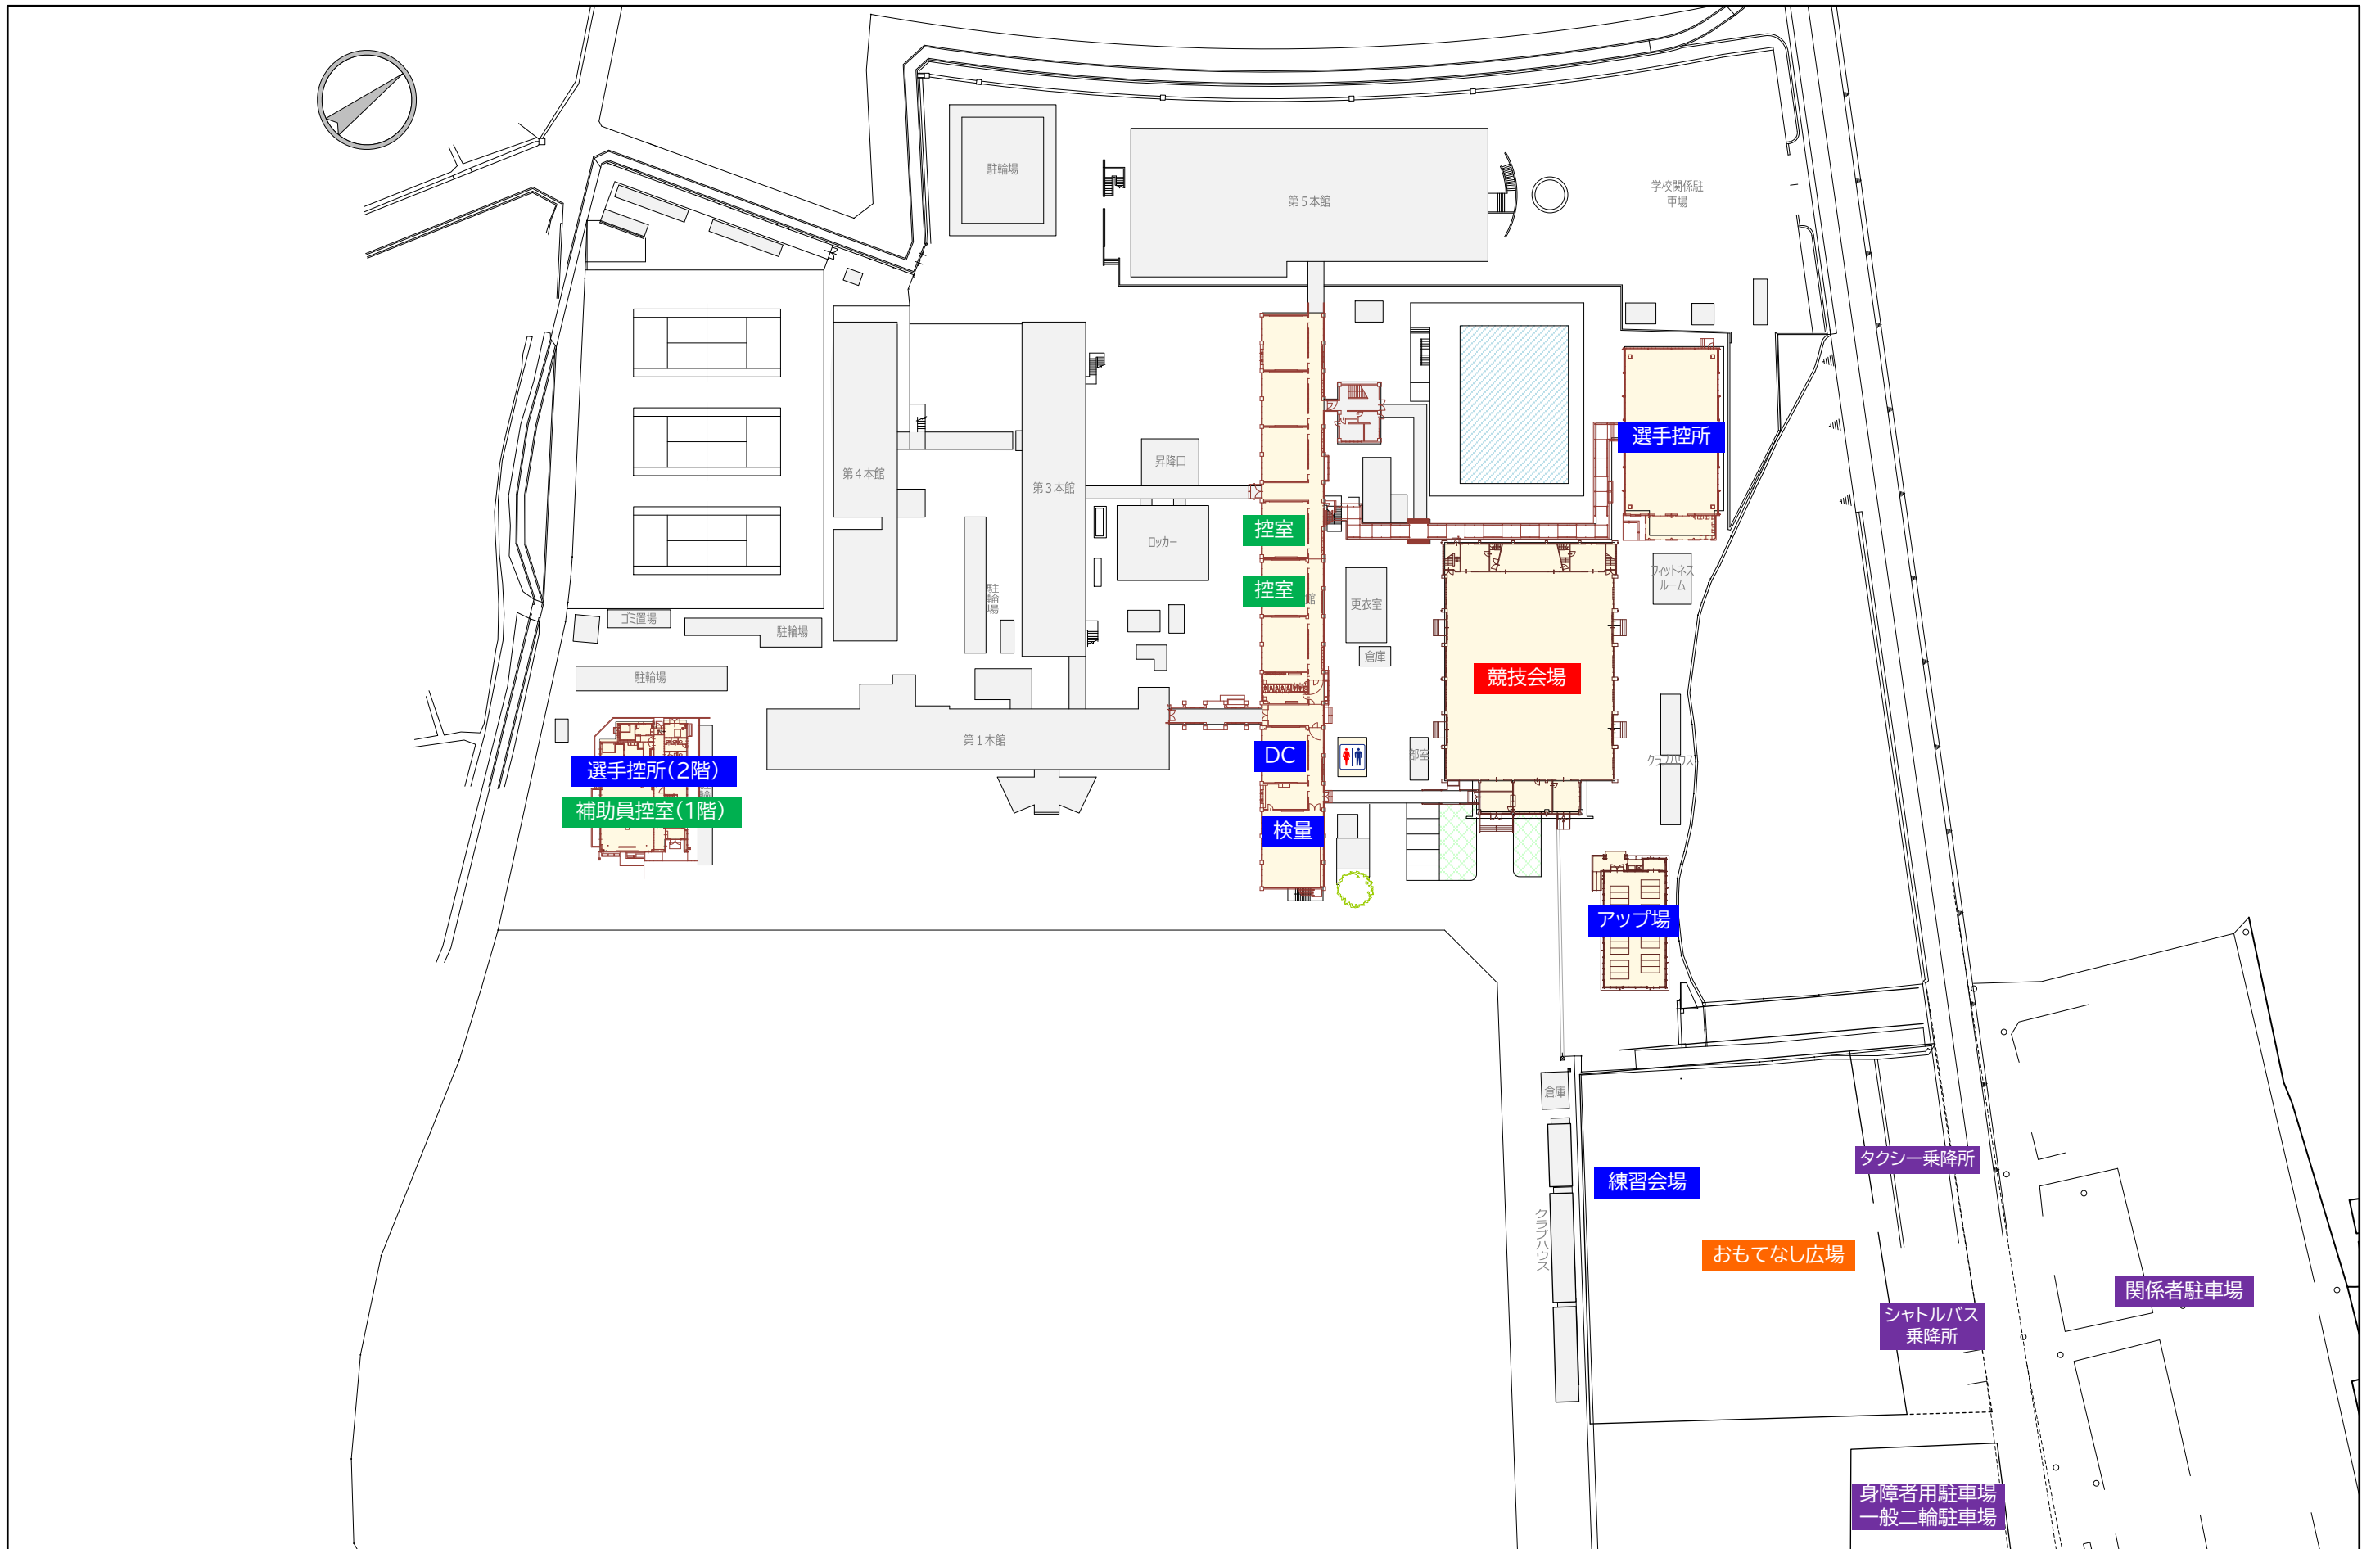

わたSHIGA輝く国スポ・障スポ高島市実行委員会	わたSHIGA輝く国スポ・障スポ 第79回国民スポーツ大会・第24回全国障害者スポーツ大会 2025	競技名	第79回国民スポーツ大会ウエイトリフティング競技会	縮尺	S=1/1000(A3)
		図面名	会場周辺図〈安曇川高等学校〉	修正日	2024/03/11




わたSHIGA輝く国スポ・障スポ高島市実行委員会	湖国の感動 未来へつなぐ わたSHIGA輝く国スポ・障スポ 第79回国民スポーツ大会・第24回全国障害者スポーツ大会 2025	競技名	第79回国民スポーツ大会ウエイトリフティング競技会	縮尺	S=1/1000(A3)
		図面名	駐車場図〈安曇川高校北側市有地〉	修正日	2024/03/11




わたSHIGA輝く国スポ・障スポ高島市実行委員会	湖国の感動 未来へつなぐ わたSHIGA輝く国スポ・障スポ 第79回国民スポーツ大会・第24回全国障害者スポーツ大会 2025	競技名	第79回国民スポーツ大会ウエイトリフティング競技会	縮尺	S=1/1500(A3)
		図面名	駐車場図<安曇川スポーツセンター>	修正日	2024/03/11

ソフトボール

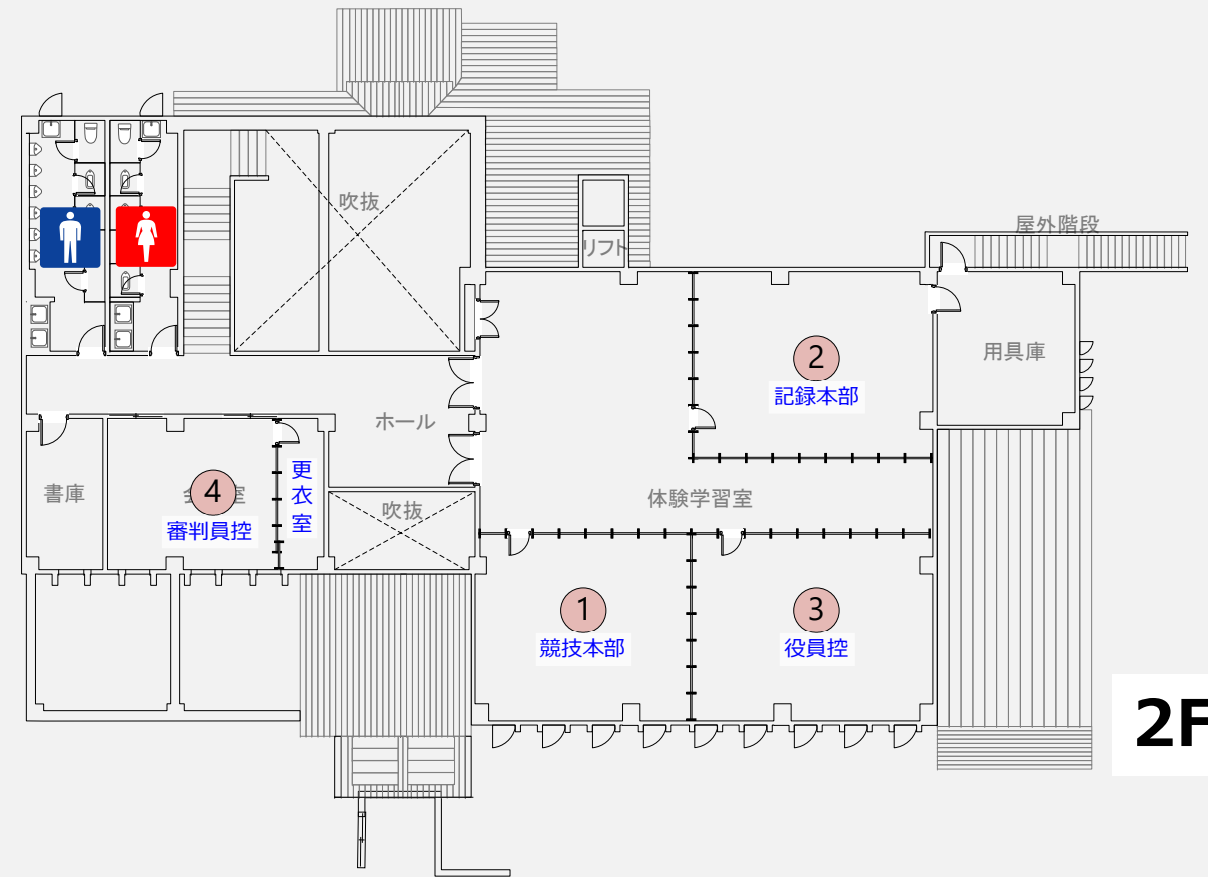

2F

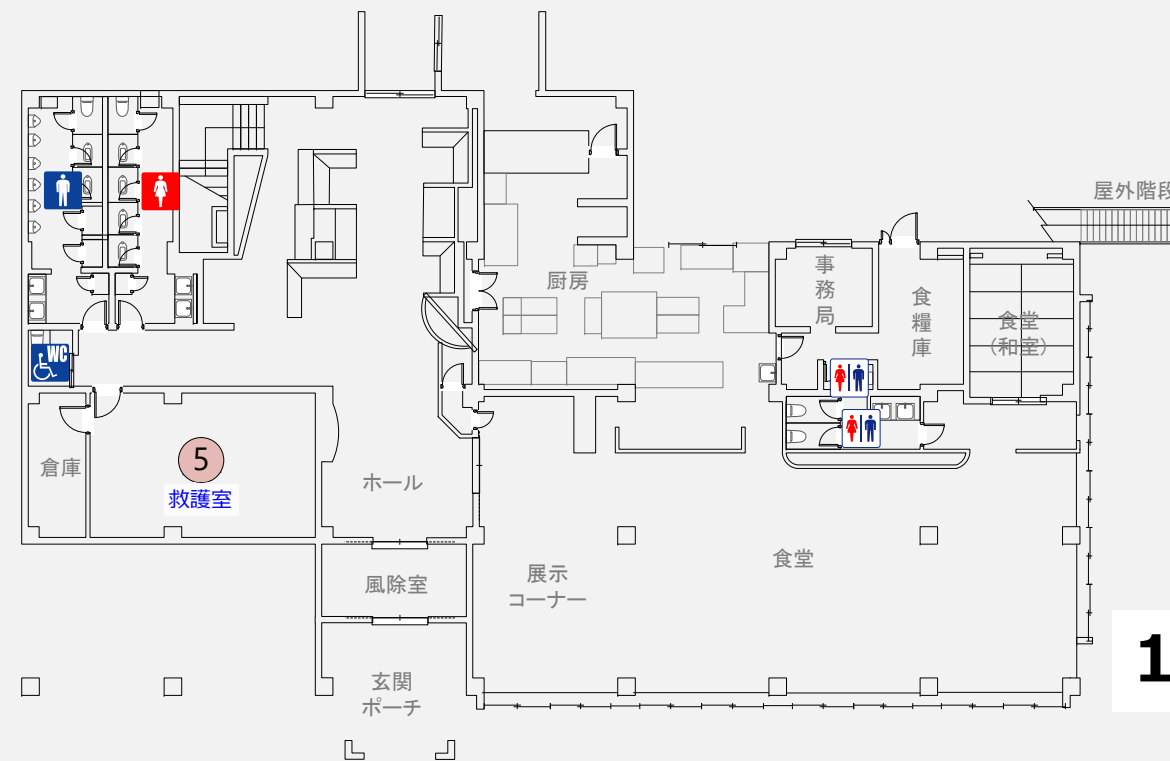

1F

ソフトボール	
NO	施設名称
1	競技本部
2	記録本部
3	競技役員控所
4	審判員控所・更衣室
5	救護所
6	球場本部・記録・放送席
7	来賓席
8	ボールパーソン席
9	審判員席
10	ダッグアウト
11	選手荷物置場
12	視察員・報道員席
13	一般観覧席
14	福祉席
15	得点掲示係員控所
16	次試合選手控所
17	選手更衣室
18	アップ場係員控所
19	仮設トイレ
20	競技補助員控所
21	受付
22	選手バス乗降所
23	駐車場係控所
24	練習会場受付
25	

ソフトボール	
NO	施設名称
1	競技本部
2	記録本部
3	競技役員控所
4	審判員控所・更衣室
5	救護所
6	球場本部・記録・放送席
7	来賓
8	ボールパーソン席
9	審判員席
10	ダッグアウト
11	選手荷物置場
12	視察員・報道員席
13	一般観覧席
14	福祉席
15	得点掲示係員控所
16	次試合選手控所
17	選手更衣室
18	アップ場係員控所
19	仮設トイレ
20	競技補助員控所
21	受付
22	選手バス乗降所
23	駐車場係控所
24	練習会場受付
25	

高等学校野球(軟式)	
NO	施設名称
1	競技本部
2	記録本部・実施本部
3	放送・記録席
4	競技役員控所
5	救護所
6	審判員席
7	審判員更衣室
8	来賓・大会役員席
9	ダッグアウト
10	理学療法所
11	次試合選手控所
12	視察員控所
13	競技補助員控所
14	仮設トイレ
15	報道員席
16	カメラマン席
17	視察員席
18	一般観覧席
19	福祉席
20	受付
21	選手バス乗降所
22	練習会場受付
23	
24	
25	

共通施設	
NO	施設名称
31	実施本部
32	競技会係員・ボランティア控所
33	弁当引換所
34	消防・会場係控所
35	案内所
36	美化係控所
37	一般休憩所
38	無料ドリンクコーナー
39	おもてなしコーナー
40	売店
41	輸送交通本部
42	シャトルバス乗降所
43	ゴミ集積所
44	喫煙所
45	



ゾーニング凡例



- イレクターフェンス
- ローピング
- 仮設床設備

競技備品

- 外野フェンス
- 内野フェンス
- ベンチ前フェンス
- 出入口フェンス

ソフトボールA面・高等学校野球

ソフトボールB面

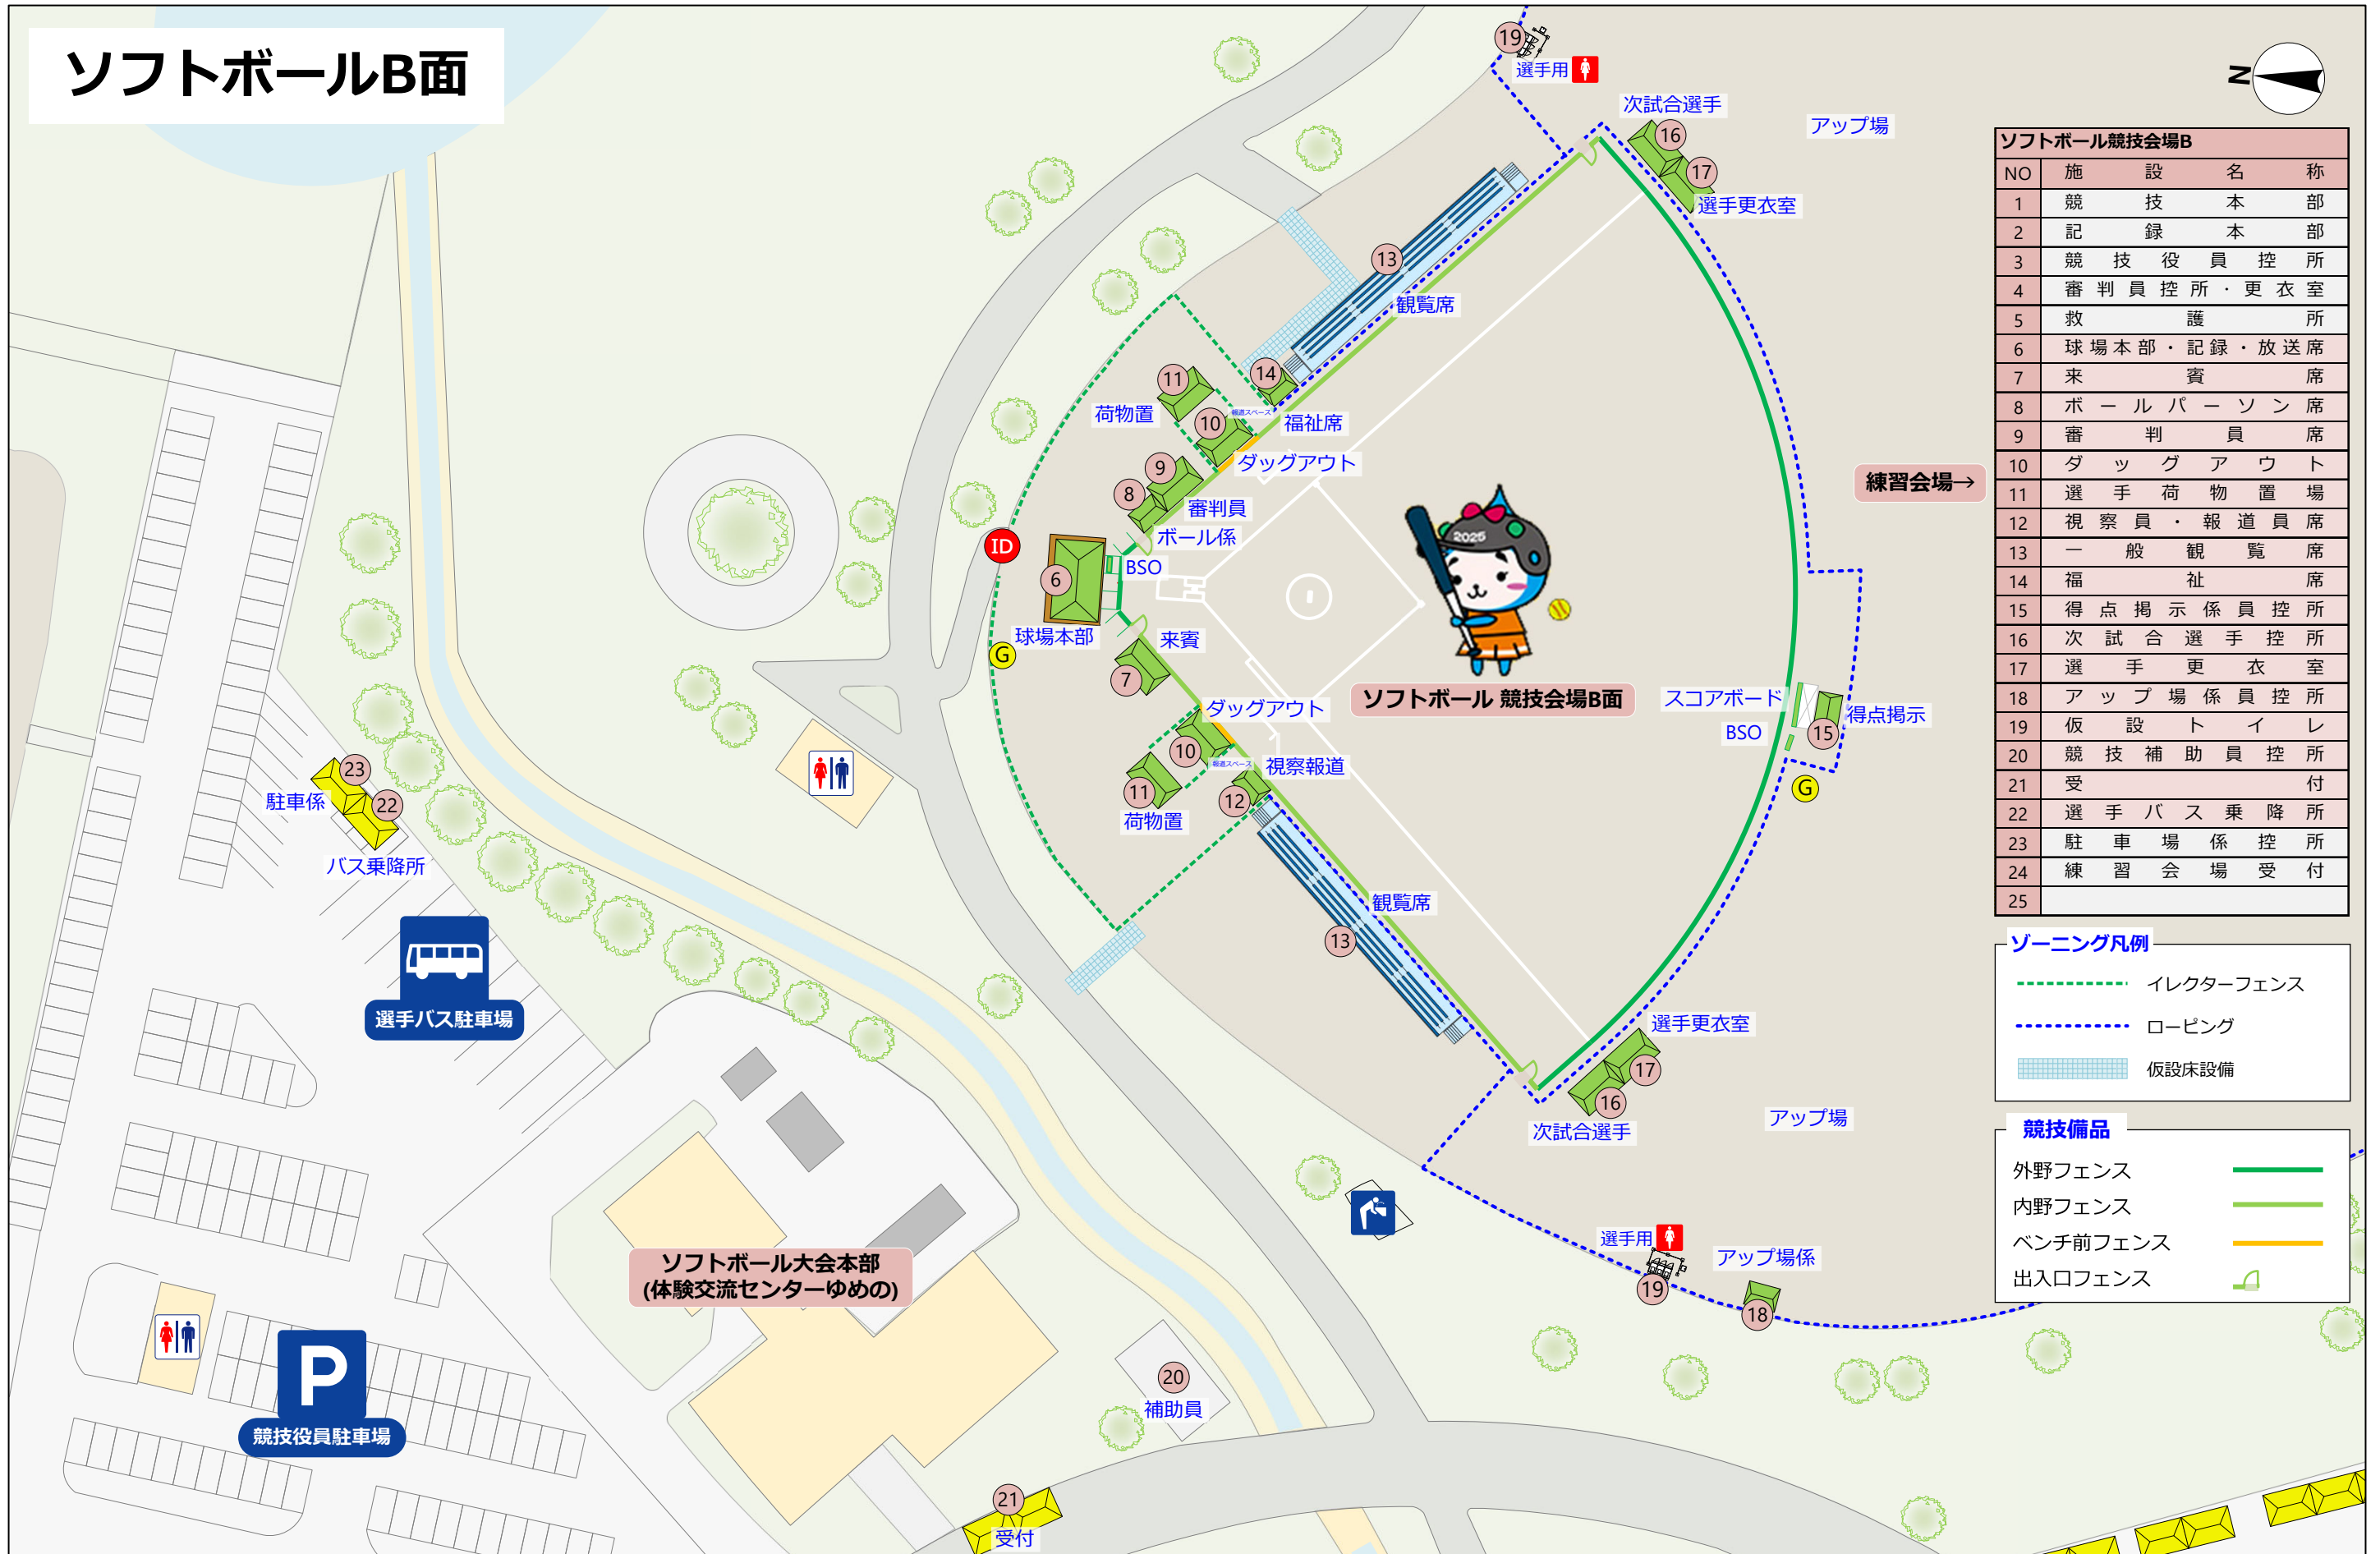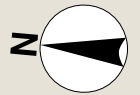

ソフトボール競技会場B	
NO	施設名称
1	競技本部
2	記録本部
3	競技役員控所
4	審判員控所・更衣室
5	救護所
6	球場本部・記録・放送席
7	来賓席
8	ボールパーソン席
9	審判員席
10	ダッグアウト
11	選手荷物置場
12	視察員・報道員席
13	一般観覧席
14	福祉席
15	得点掲示係員控所
16	次試合選手控所
17	選手更衣室
18	アップ場係員控所
19	仮設トイレ
20	競技補助員控所
21	受付
22	選手バス乗降所
23	駐車係
24	練習会場受付
25	練習会場


ゾーニング凡例	
	イレクターフェンス
	ローピング
	仮設床設備


競技備品	
	外野フェンス
	内野フェンス
	ベンチ前フェンス
	出入口フェンス


ソフトボール・高等学校野球(軟式)




- 凡例**
- 大会関係者動線
 - 選手・監督動線
 - 一般来場者動線
 - バリアフリー動線
 - 車両動線

わたSHIGA輝く国スポ・障スポ 高島市実行委員会	湖国の感動 未来へつなぐ わたSHIGA輝く国スポ 第79回国民スポーツ大会 2025 	競技名 図面名	第79回国民スポーツ大会 ソフトボール競技会・高等学校野球(軟式)競技会 会場周辺図 高島市今津総合運動公園	縮尺 修正日	S=1/2500(A3)
---------------------------	---	------------	--	-----------	--------------

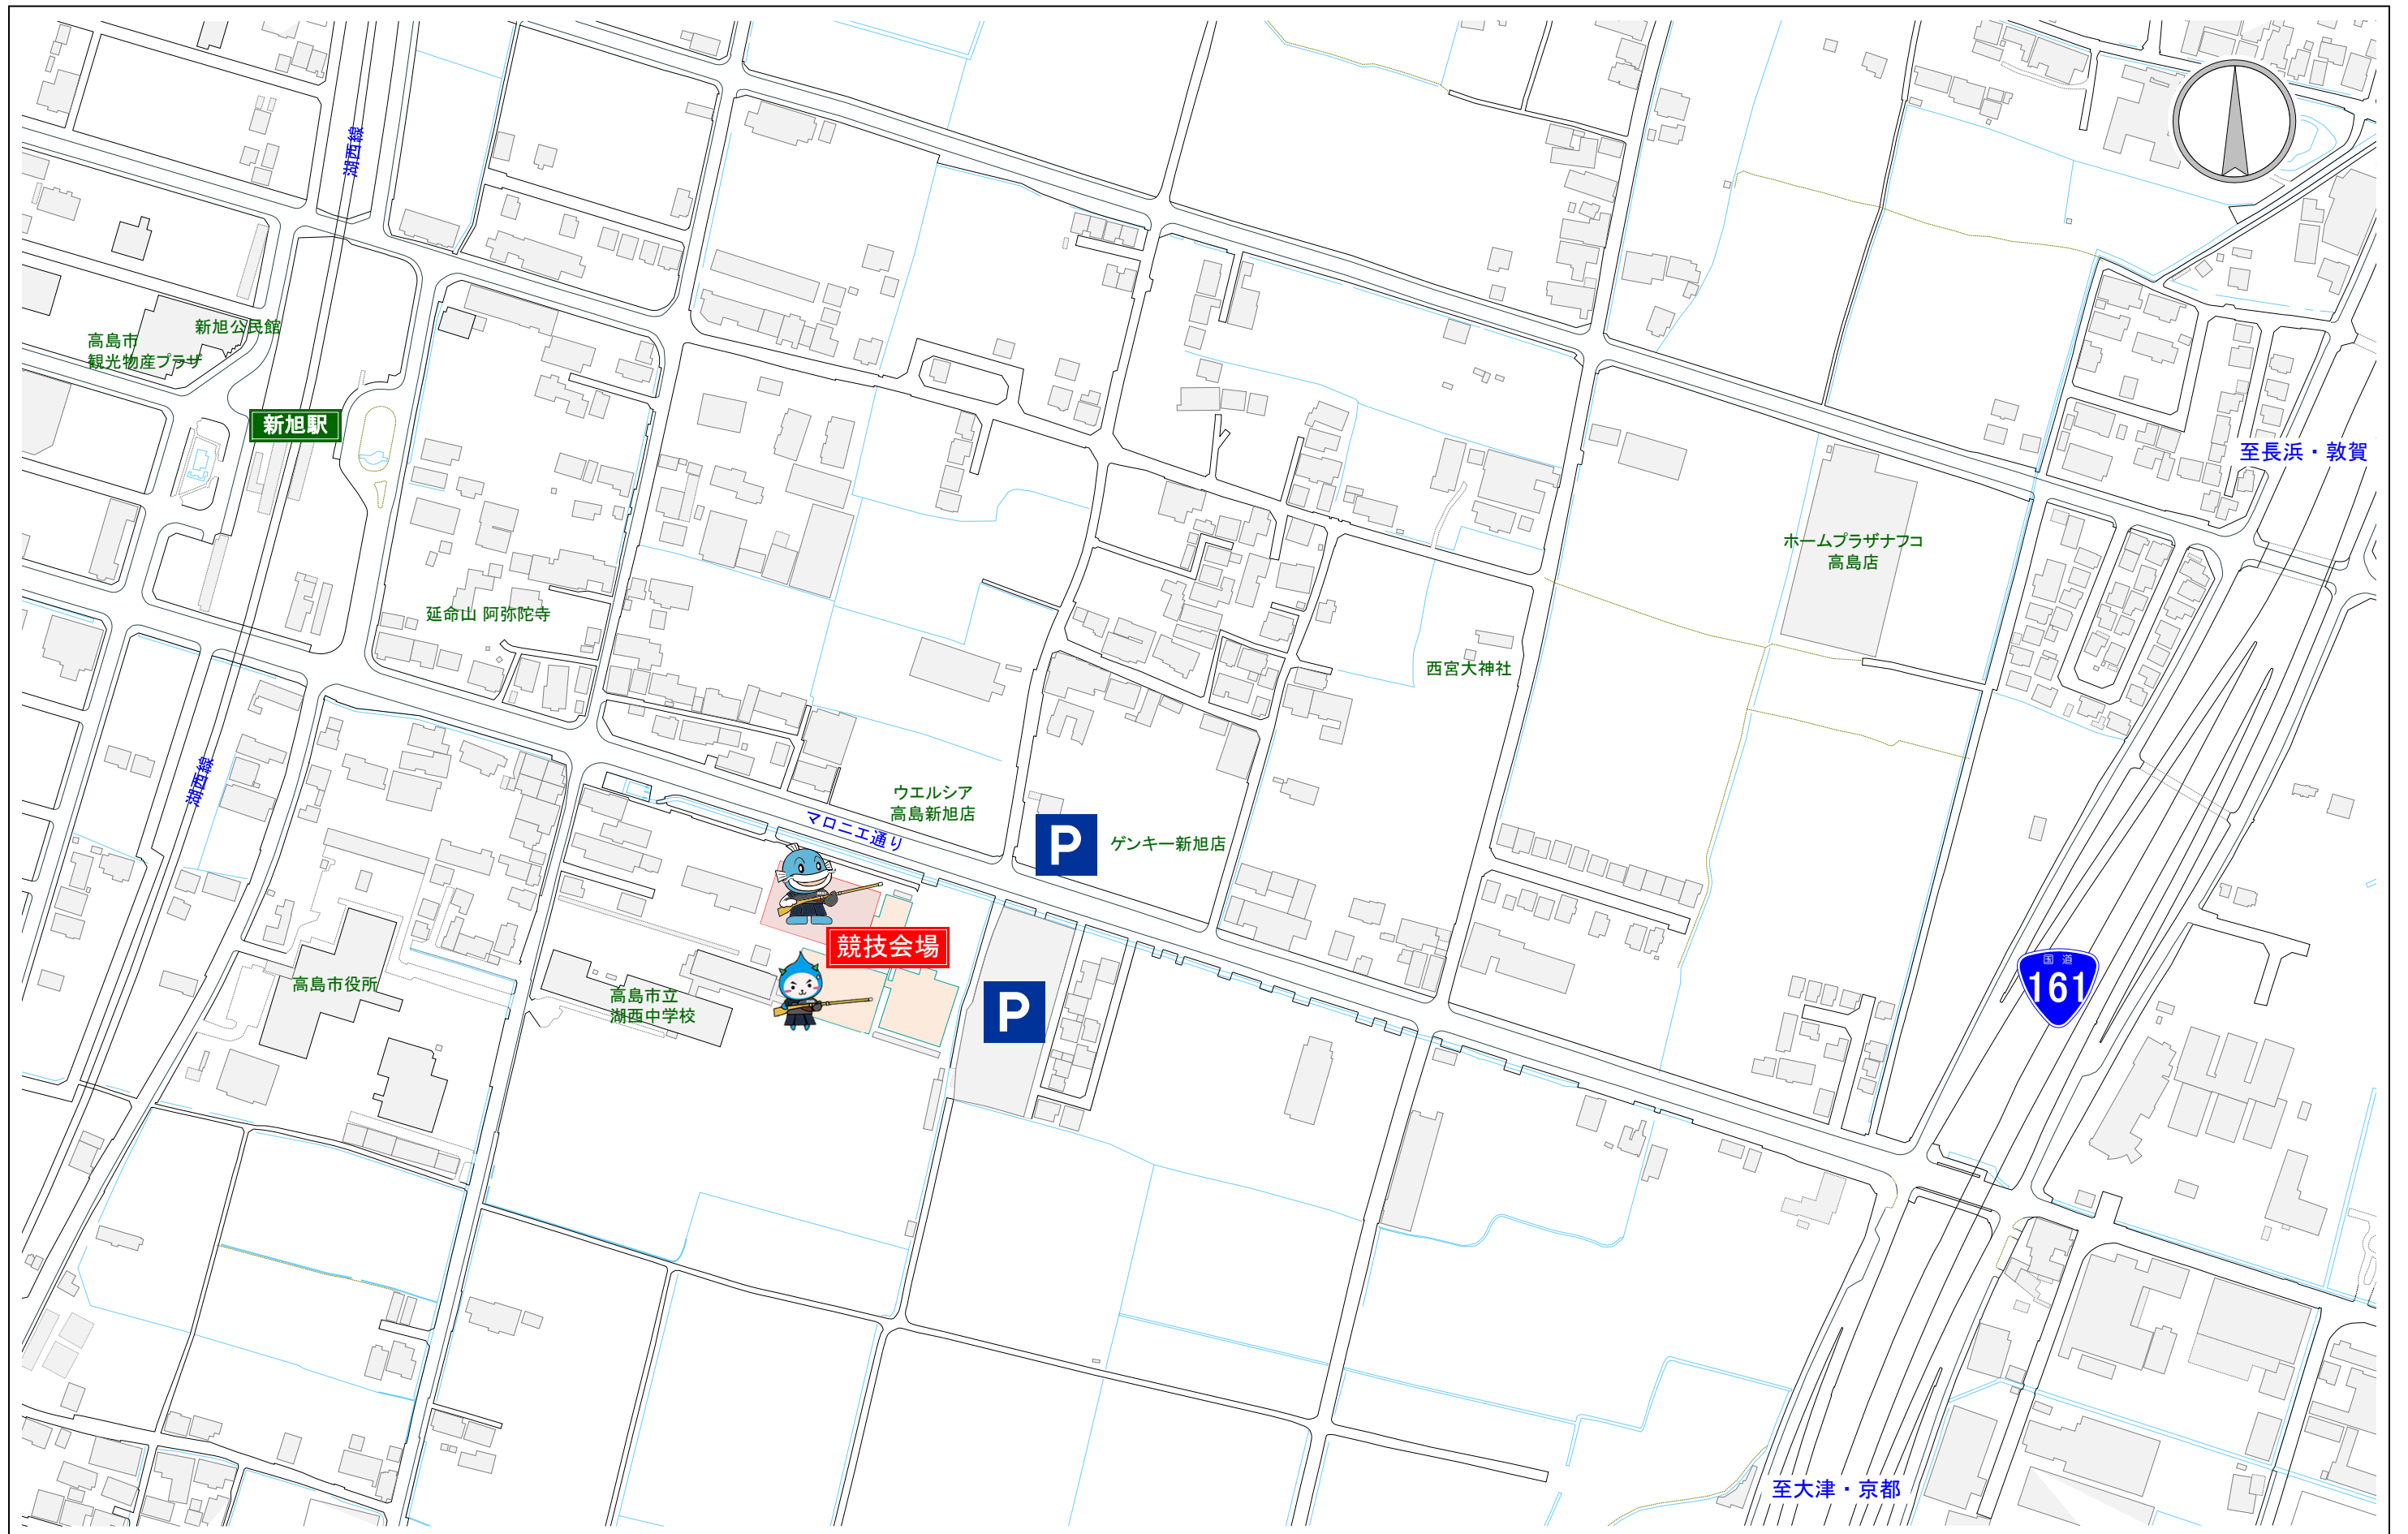

わたSHIGA輝く国スポ・障スポ高島市実行委員会 	湖国の感動 未来へつなぐ わたSHIGA輝く国スポ・障スポ <small>第79回国民スポーツ大会・第24回全国障害者スポーツ大会</small> 2025	競技名 第79回国民スポーツ大会 銃剣道競技会	尺度 1 / 3000 (A3)
	図面名 会場案内図	更新 2024/03/12	

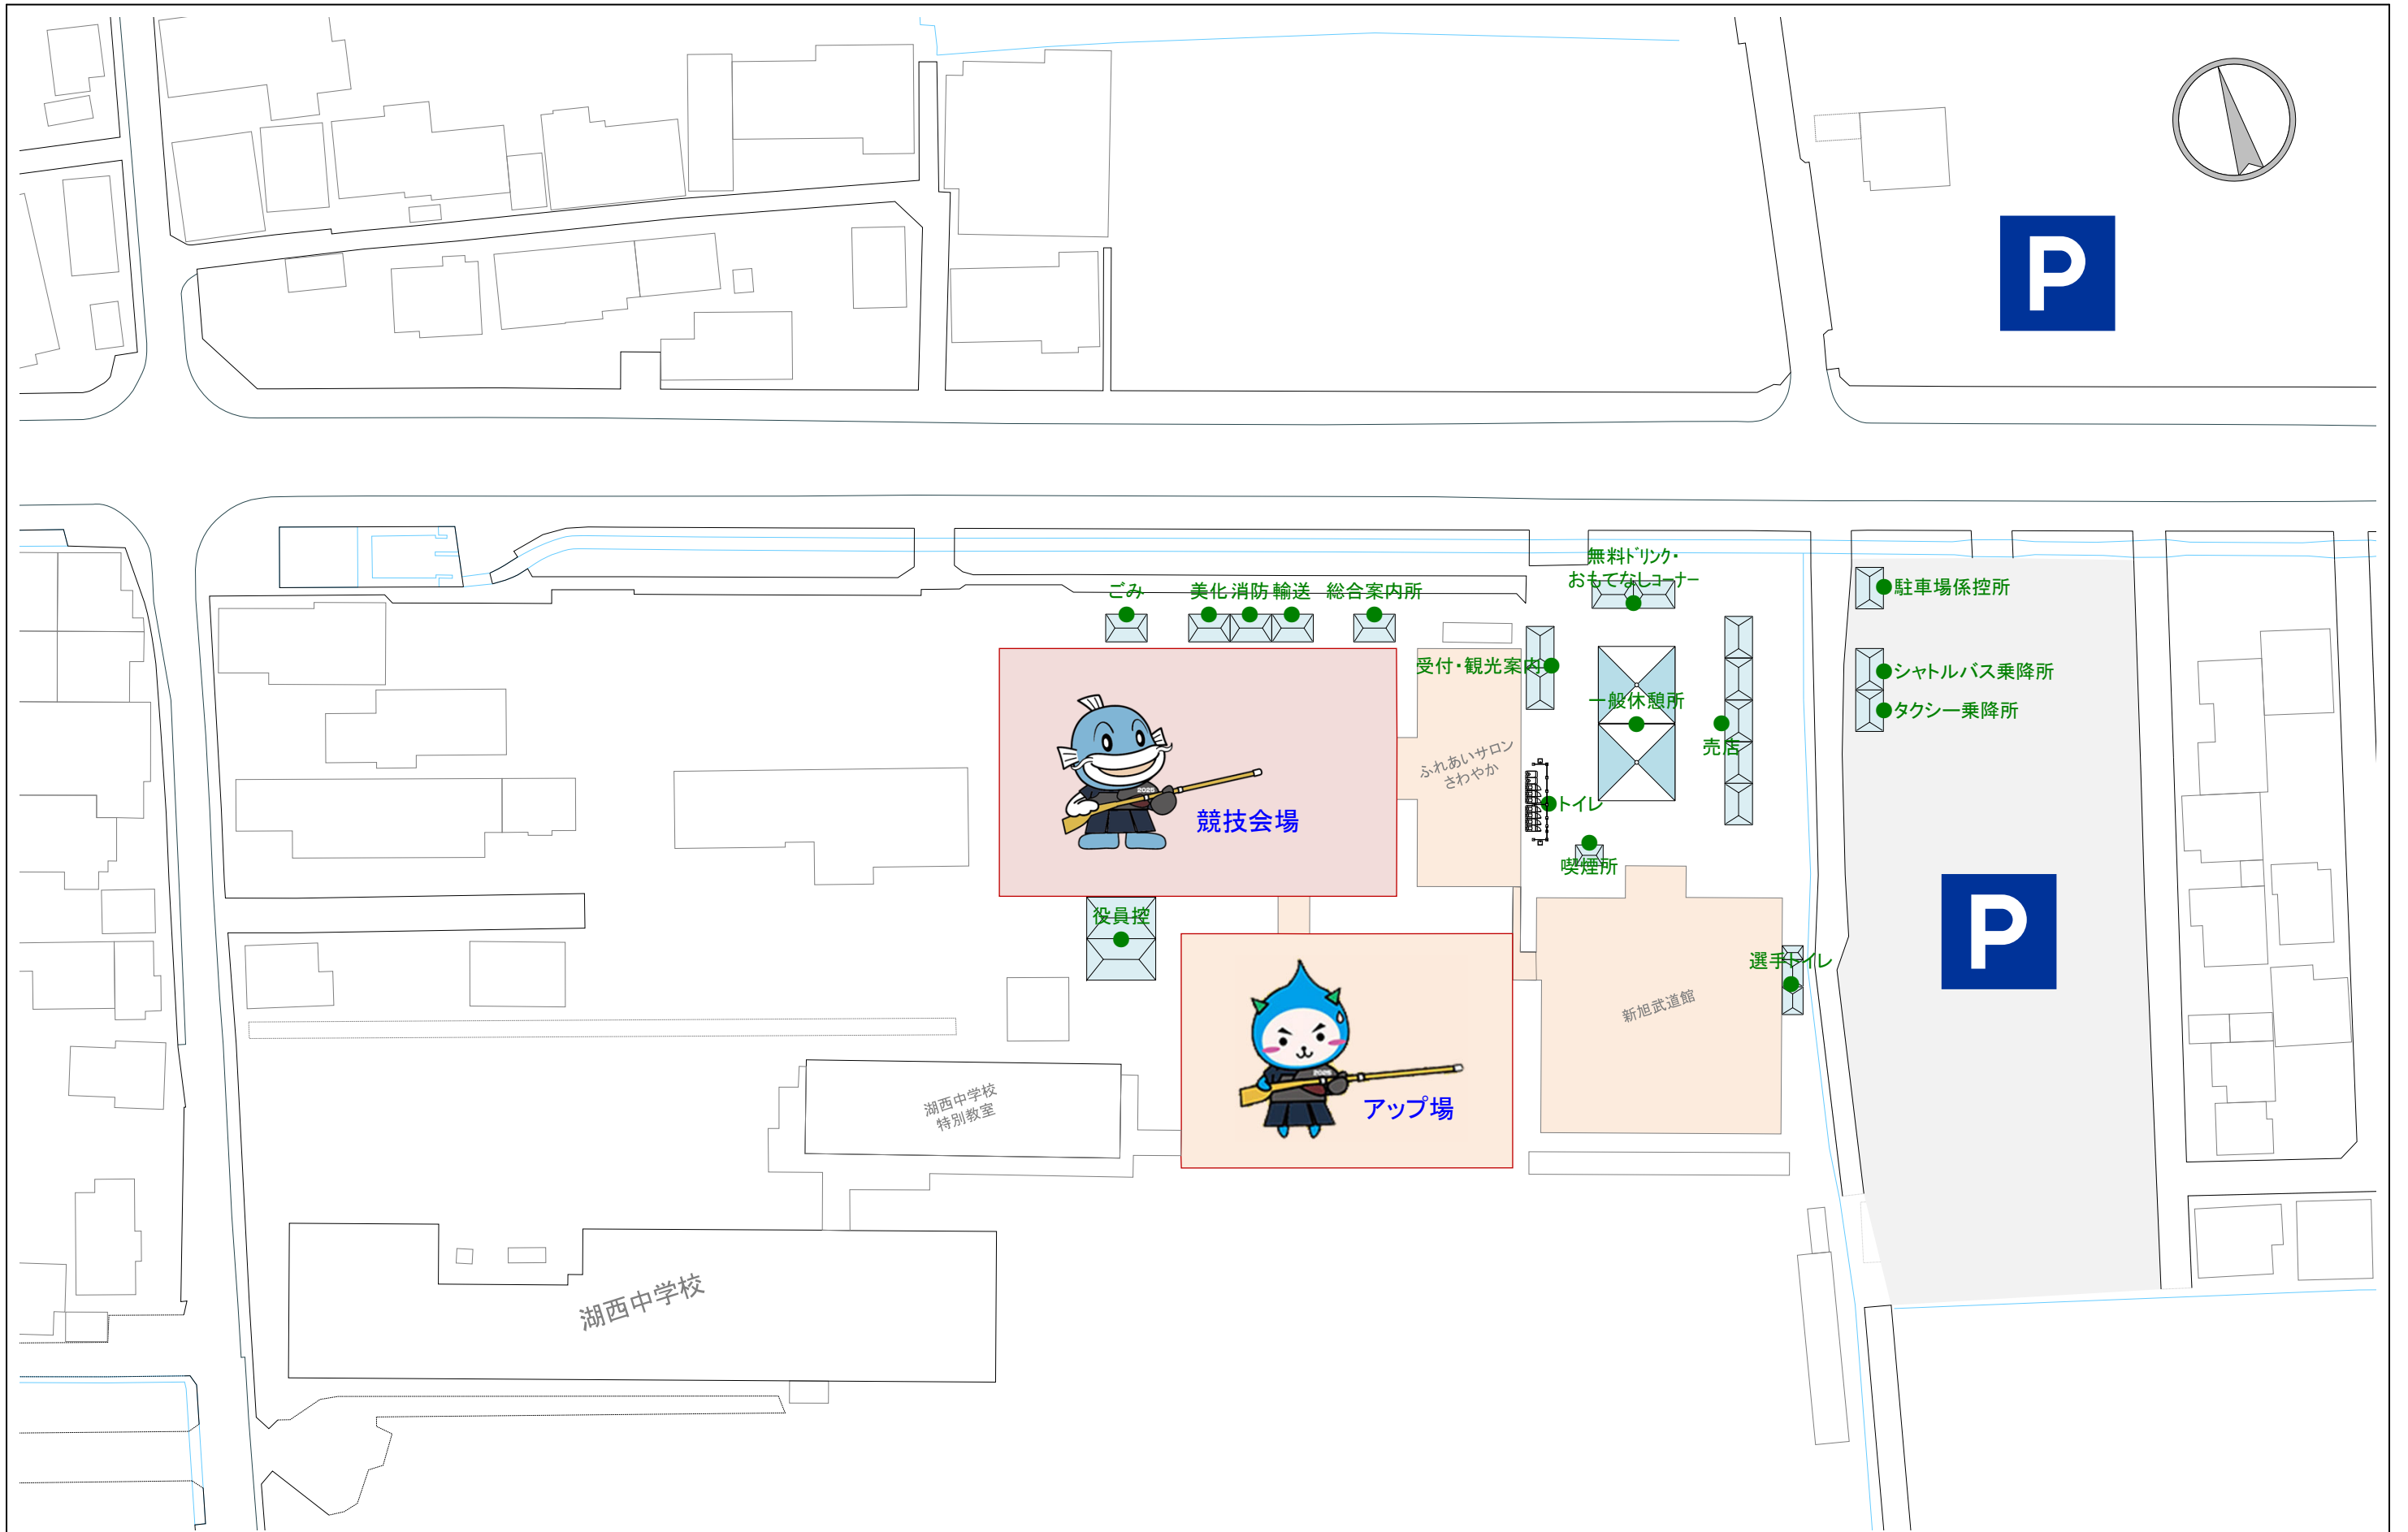


わたSHIGA輝く国スポ・障スポ高島市実行委員会	湖国の感動 未来へつなぐ わたSHIGA輝く国スポ・障スポ 第79回国民スポーツ大会・第24回全国障害者スポーツ大会 2025	競技名	第79回国民スポーツ大会 銃剣道競技会	尺度	1 / 800 (A3)
		図面名	会場周辺図<新旭体育館周辺>	更新	2024/03/11

新旭体育館 1階

新旭体育館 2階

P 選手・監督駐車場
競技会係員駐車場

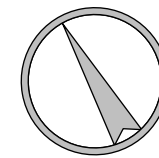

No.	施設名称
1	競技本部
2	記録本部・筆耕所
3	審判員控所
4a	競技役員控所
4b	競技役員(自衛隊員)控所
5	来賓・競技会役員控所
6	救護所
7	実施本部
8a	競技補助員控所
8b	競技補助員控所
9	弁当引換所
10	総合案内所
11	駐車場係控所
12	競技会係員・ボランティア控所
13	選手控所
14	用具点検所
15	アップ会場
16	練習会場
17	観覧席
18	一般休憩所
19	無料ドリンクコーナー
20	おもてなしコーナー
21	売店
22	受付
23	観光案内所
24	輸送交通本部
25	消防・会場係控所
26	美化係控所
27	シャトルバス乗降所
28	タクシー乗降所
29	ごみ集積所
30	喫煙所
31	仮設トイレ

湖西中学校体育館 2階

湖西中学校体育館 1階

新旭武道館

わたSHIGA輝く国スポ・障スポ高島市実行委員会



競技名

第79回国民スポーツ大会 銃剣道競技会

尺度


1 / 360 (A3)

図面名

全体配置図<新旭体育館>

更新


2024/03/11

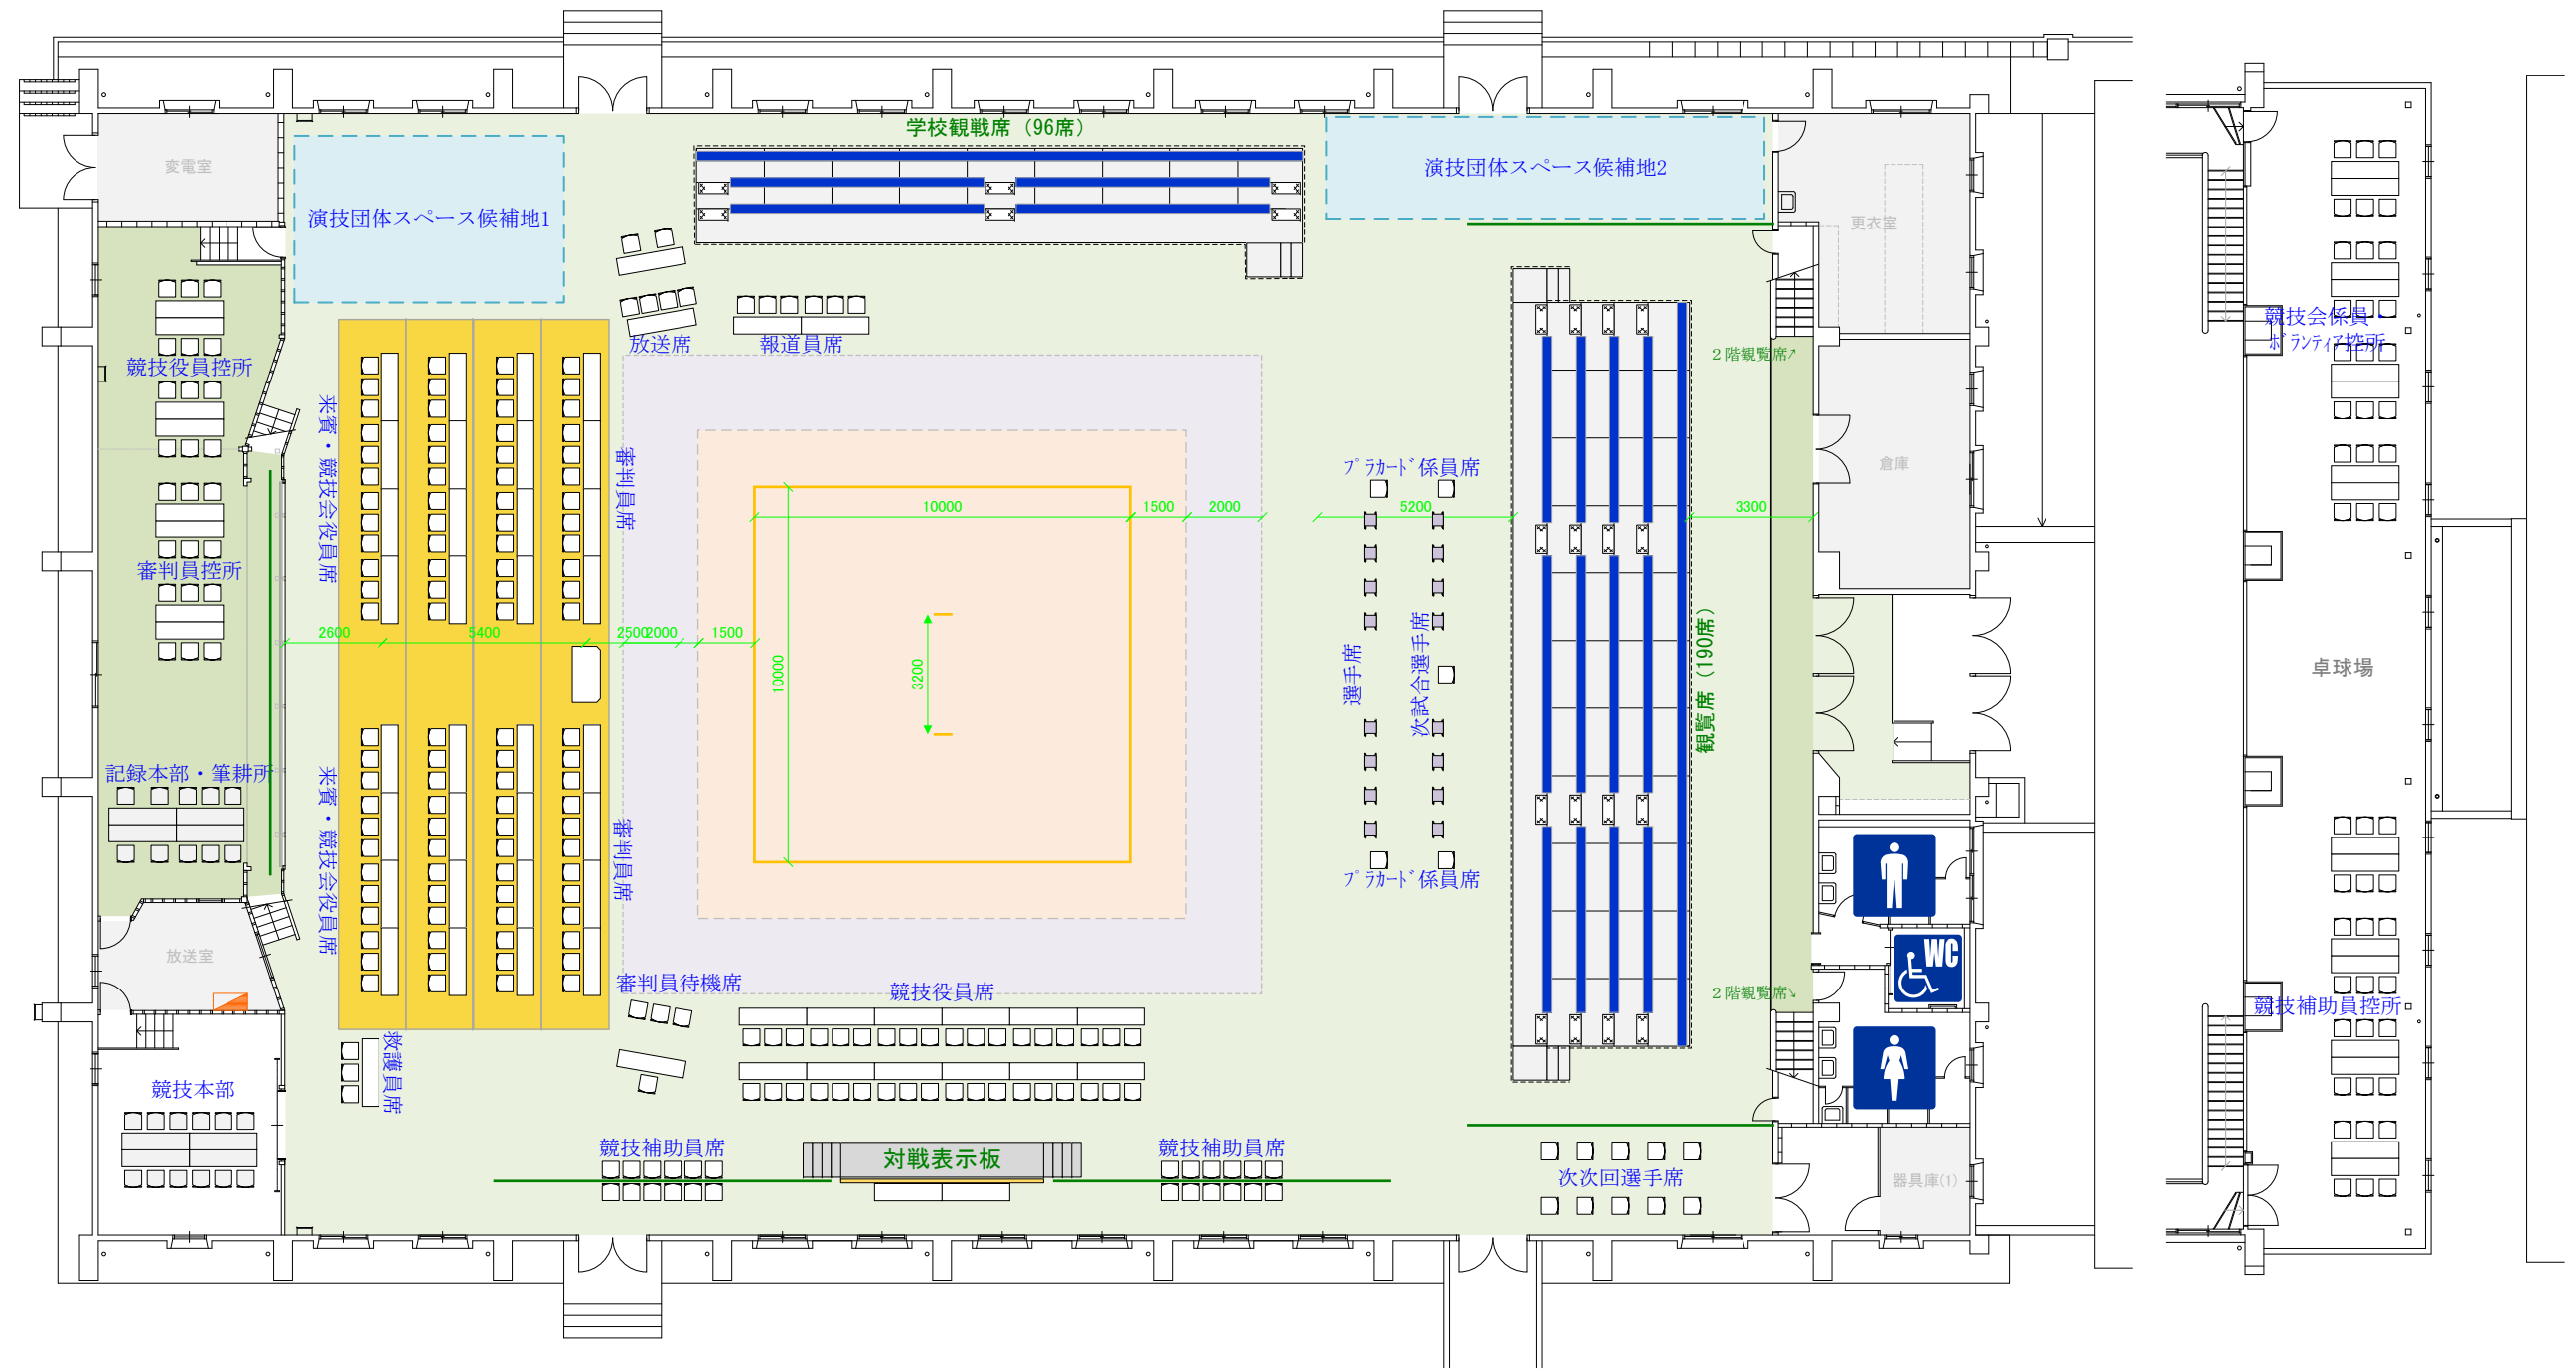

体育館1階

体育館2階

高等学校野球(軟式)

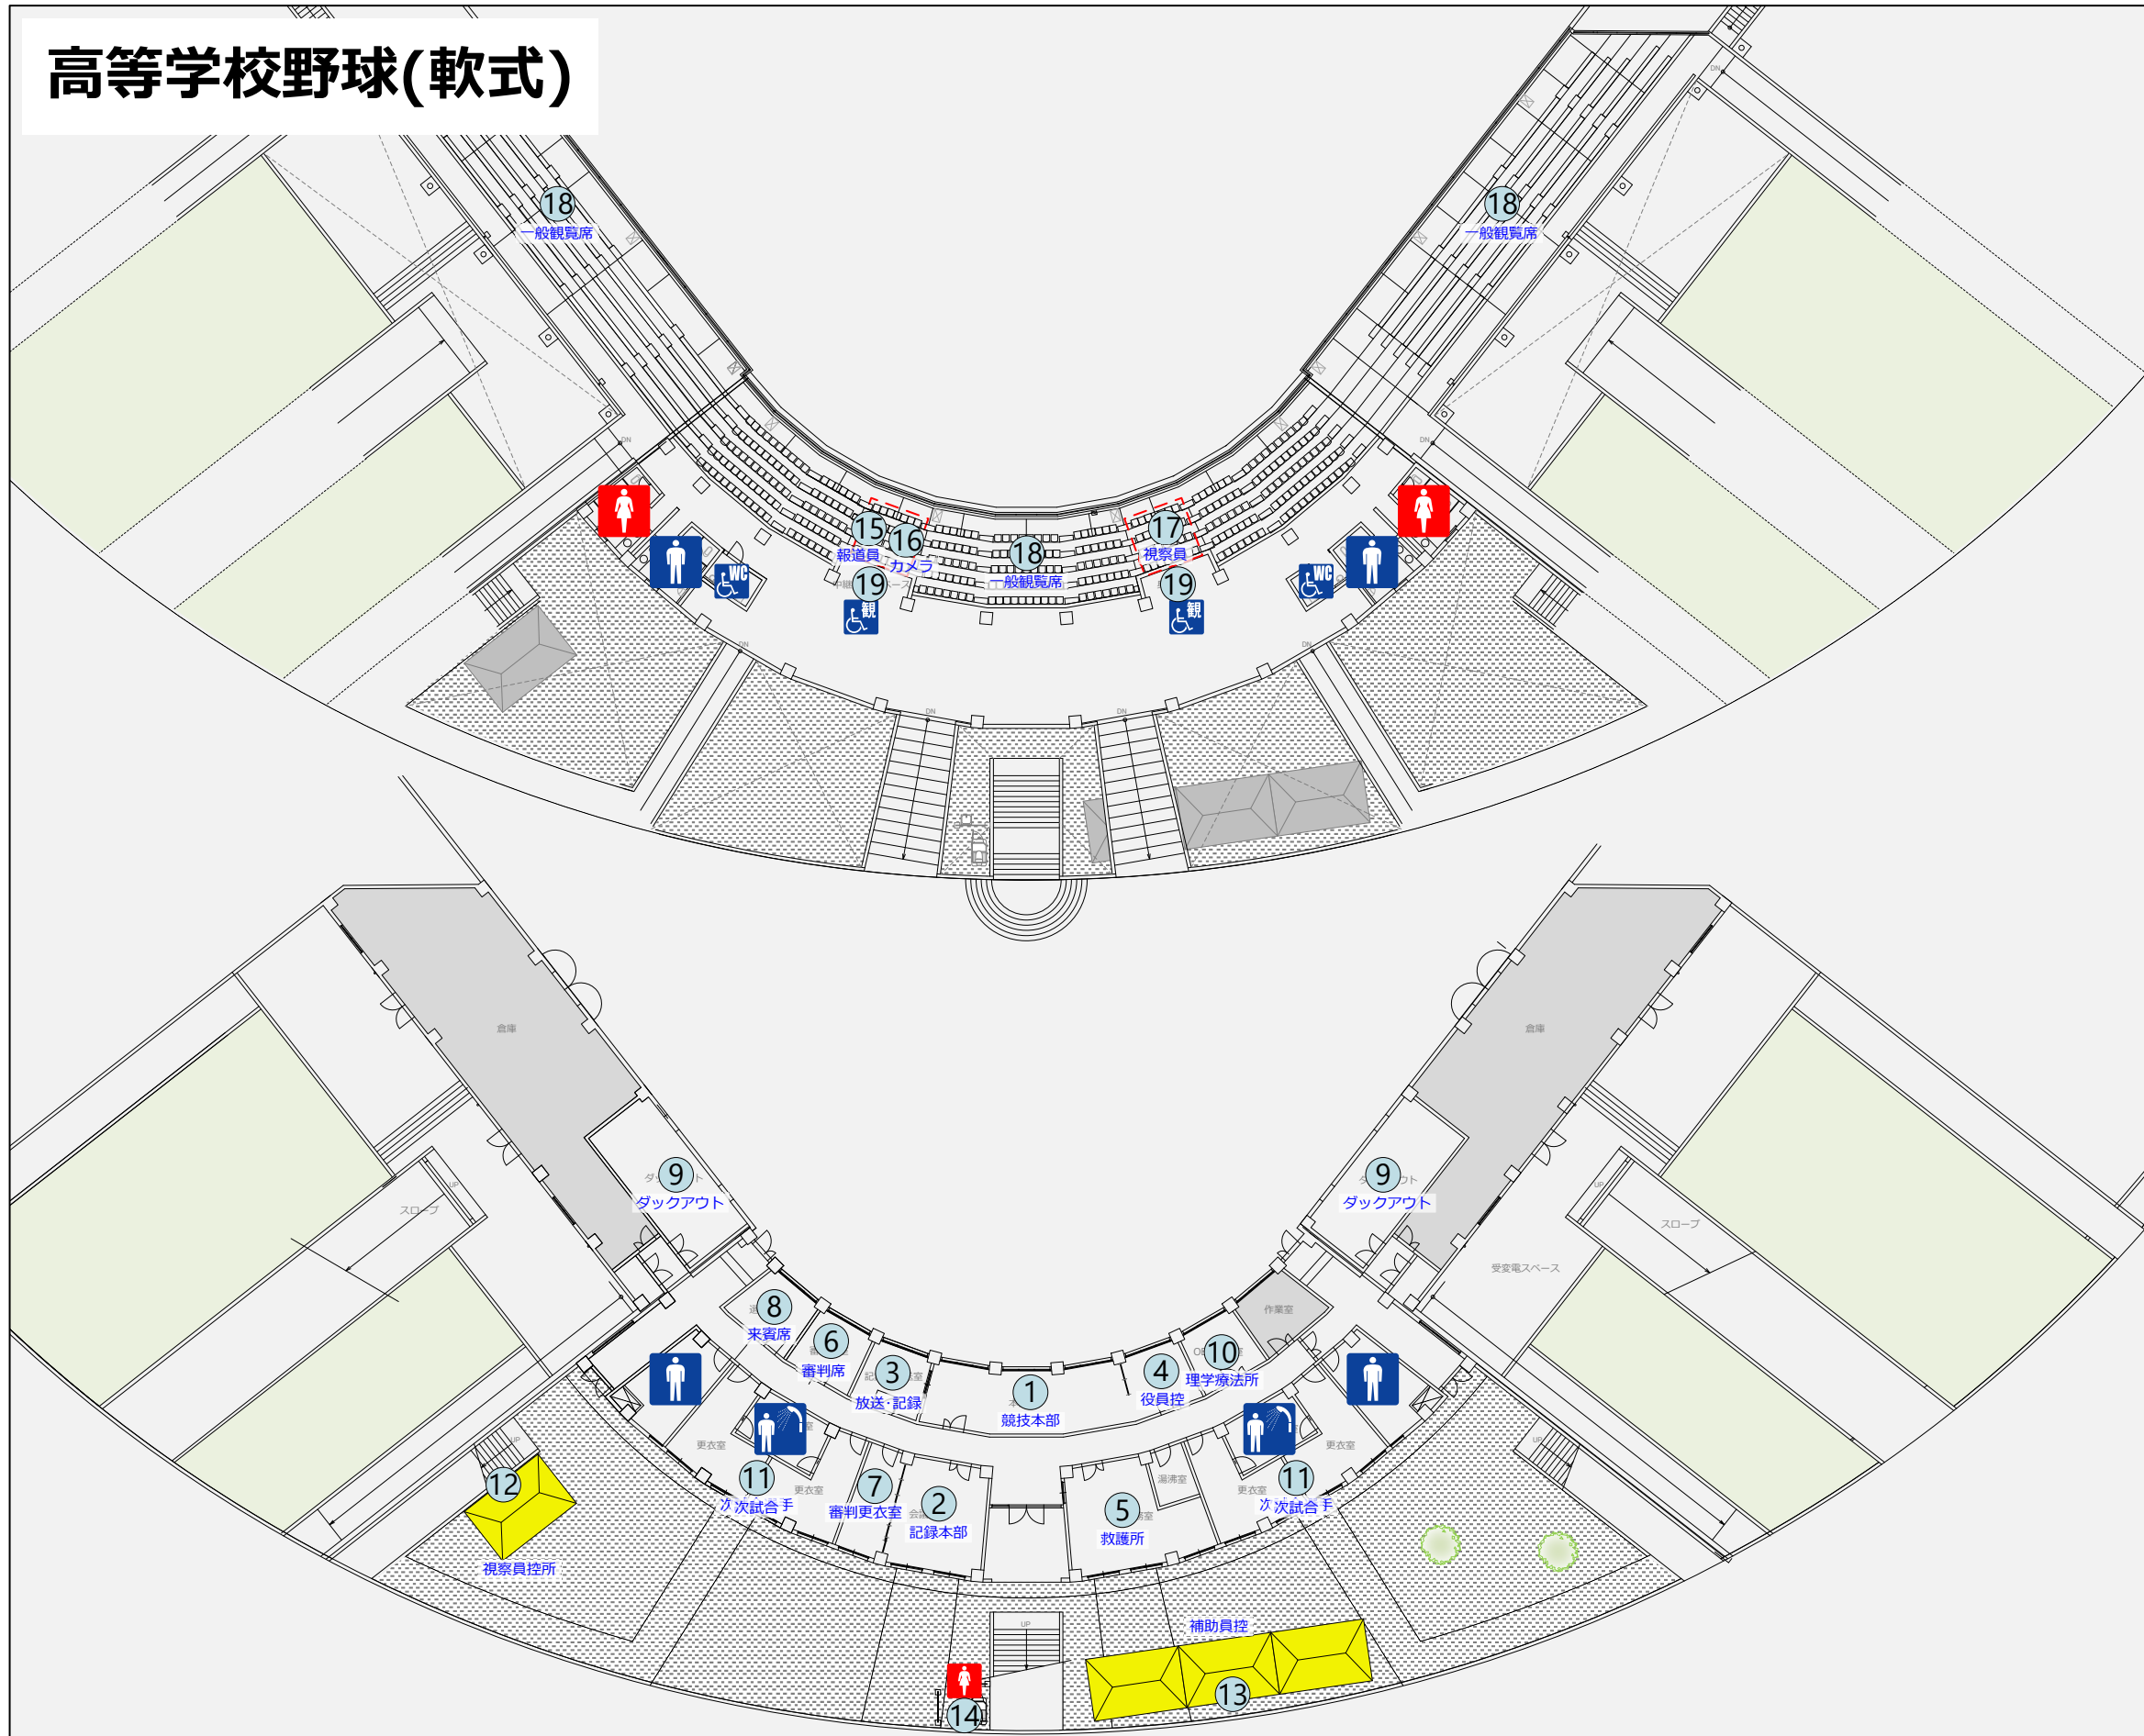

高等学校野球(軟式)	
NO	施設名称
1	競技本部
2	記録本部・実施本部
3	放送・記録席
4	競技役員控所
5	救護所
6	審判員席
7	審判員更衣室
8	来賓・大会役員席
9	ダッグアウト
10	理学療法所
11	次試合選手控所
12	視察員控所
13	競技補助員控所
14	仮設トイレ
15	報道員席
16	カメラマン席
17	視察員席
18	一般観覧席
19	福祉席
20	受付
21	選手バス乗降所
22	練習会場受付
23	
24	
25	

ソフトボール	
NO	施設名称
1	競技本部
2	記録本部
3	競技役員控所
4	審判員控所・更衣室
5	救護所
6	球場本部・記録・放送席
7	来賓
8	ボールパーソン席
9	審判員席
10	ダッグアウト
11	選手荷物置場
12	視察員・報道員席
13	一般観覧席
14	福祉席
15	得点掲示係員控所
16	次試合選手控所
17	選手更衣室
18	アップ場係員控所
19	仮設トイレ
20	競技補助員控所
21	受付
22	選手バス乗降所
23	駐車場係控所
24	練習会場受付
25	

高等学校野球(軟式)	
NO	施設名称
1	競技本部
2	記録本部・実施本部
3	放送・記録席
4	競技役員控所
5	救護所
6	審判員席
7	審判員更衣室
8	来賓・大会役員席
9	ダッグアウト
10	理学療法所
11	次試合選手控所
12	視察員控所
13	競技補助員控所
14	仮設トイレ
15	報道員席
16	カメラマン席
17	視察員席
18	一般観覧席
19	福祉席
20	受付
21	選手バス乗降所
22	練習会場受付
23	
24	
25	

共通施設	
NO	施設名称
31	実施本部
32	競技会係員・ボランティア控所
33	弁当引換所
34	消防・会場係控所
35	案内所
36	美化係控所
37	一般休憩所
38	無料ドリンクコーナー
39	おもてなしコーナー
40	売店
41	輸送交通本部
42	シャトルバス乗降所
43	ゴミ集積所
44	喫煙所
45	



ゾーニング凡例	
--- (dashed green)	イレクターフェンス
--- (dashed blue)	ローピング
--- (dotted blue)	仮設床設備

競技備品	
--- (solid green)	外野フェンス
--- (solid light green)	内野フェンス
--- (solid yellow)	ベンチ前フェンス
--- (solid light blue)	出入口フェンス

ソフトボールA面・高等学校野球

わたSHIGA輝く国スポ・障スポ 高島市実行委員会




競技名 第79回国民スポーツ大会
ソフトボール競技会・高等学校野球(軟式)競技会
図面名 会場配置計画
高島市今津総合運動公園 第1グラウンド・今津スタジアム

縮尺 S=1/1000(A3)
修正日 2024/03/06

ソフトボール・高等学校野球(軟式)



- 凡例**
- 大会関係者動線
 - 選手・監督動線
 - 一般来場者動線
 - バリアフリー動線
 - 車両動線

わたSHIGA輝く国スポ・障スポ 高島市実行委員会	湖国の感動 未来へつなぐ わたSHIGA輝く国スポ 第79回国民スポーツ大会 2025 	競技名 第79回国民スポーツ大会 ソフトボール競技会・高等学校野球(軟式)競技会 図面名 会場周辺図 高島市今津総合運動公園	縮尺 S=1/2500(A3) 修正日	
---------------------------	---	--	---------------------------	--