


高等学校野球(軟式) リハーサル大会

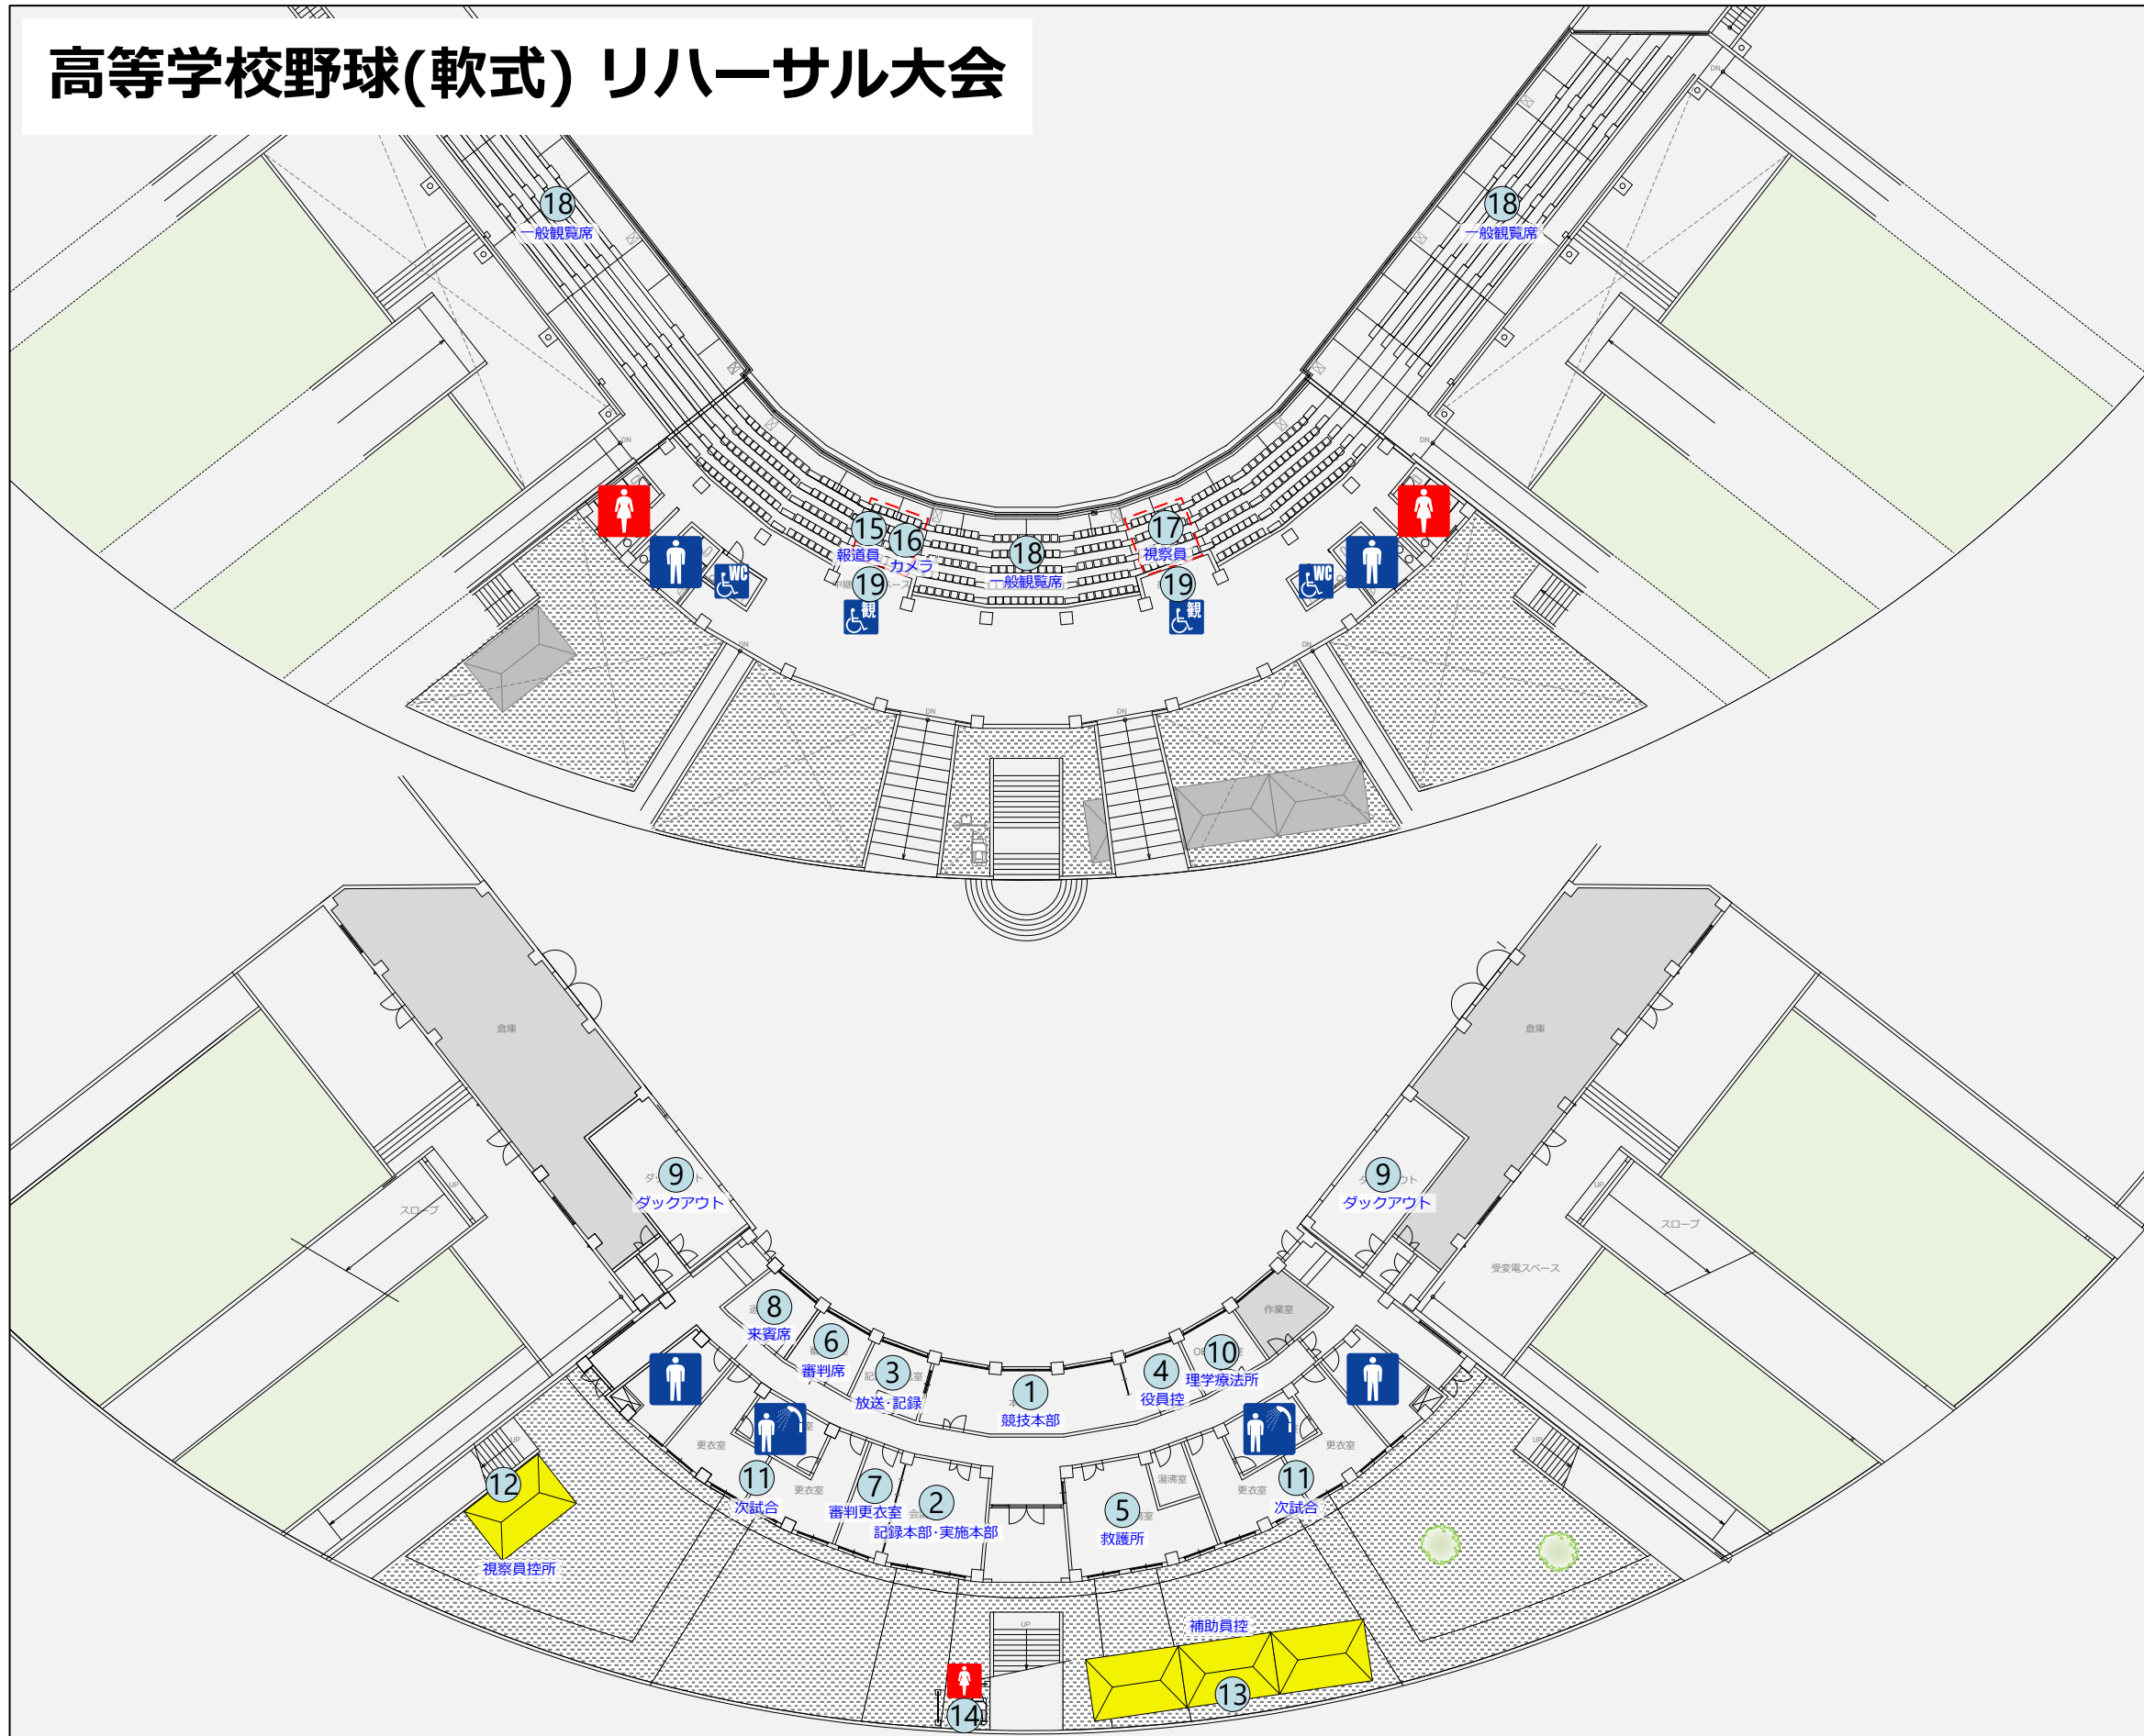

NO	施設名称
1	競技本部
2	記録本部・実施本部
3	放送・記録席
4	競技役員控所
5	救護所
6	審判員席
7	審判員更衣室
8	来賓・大会役員席
9	ダッグアウト
10	理学療法所
11	次試合選手控所
12	視察員控所
13	競技補助員控所
14	仮設トイレ
15	報道員席
16	カメラマン席
17	視察員席
18	一般観覧席
19	福祉席
20	受付
21	選手バス乗降所
22	練習会場受付
23	
24	
25	

わたSHIGA輝く国スポ・障スポ 高島市実行委員会



競技名

令和6年度秋季近畿地区高等学校軟式野球大会

縮尺

S=1/400(A3)

図面名

会場配置計画 高島市今津総合運動公園 今津スタジアム

修正日

2023/12/18



高等学校野球(軟式) リハーサル大会

高等学校野球
選手バス

高等学校野球
競技役員

一般観覧者

高等学校野球(軟式) リハーサル大会



- 凡例**
- 大会関係者動線
 - 選手・監督動線
 - 一般来場者動線
 - バリアフリー動線
 - 車両動線

わたSHIGA輝く国スポ・障スポ 高島市実行委員会	湖国の感動 未来へつなぐ わたSHIGA輝く国スポ 第79回国民スポーツ大会 2025	競技名 図面名	令和6年度秋季近畿地区高等学校軟式野球大会 会場周辺図 高島市今津総合運動公園	縮尺 修正日	S=1/2500(A3)
---------------------------	---	------------	--	-----------	--------------