



ソフトボール リハーサル大会

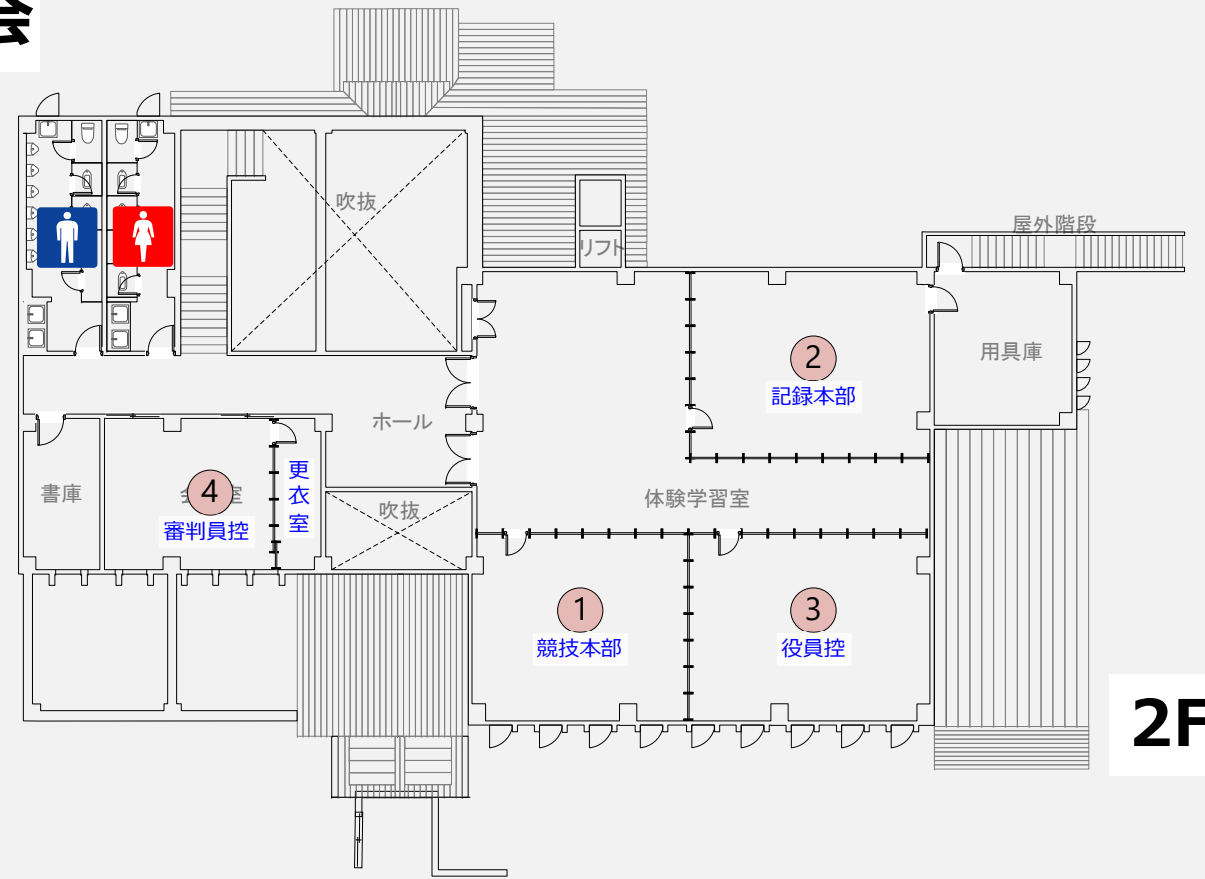

2F

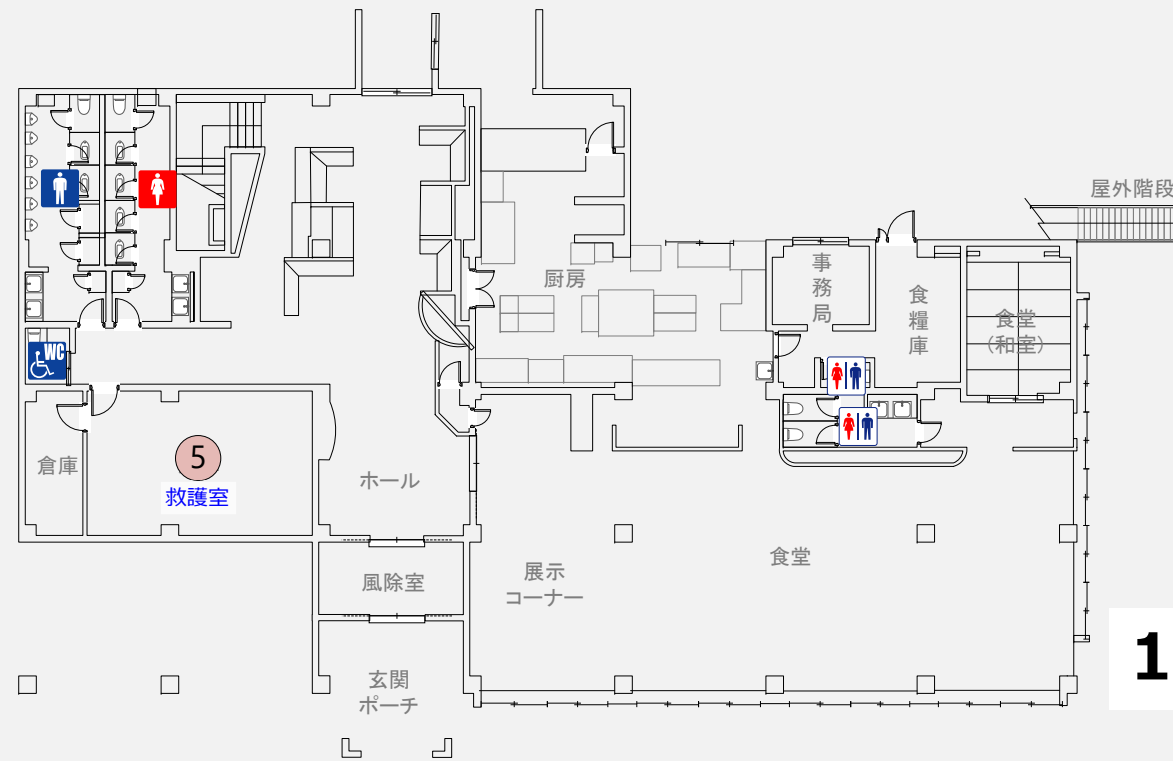

1F

NO	施設名称
1	競技本部
2	記録本部
3	競技役員控所
4	審判員控所・更衣室
5	救護所
6	球場本部・記録・放送席
7	来賓席
8	ボールパーソン席
9	審判員席
10	ダッグアウト
11	選手荷物置場
12	視察員・報道員席
13	一般観覧席
14	福祉席
15	得点掲示係員控所
16	次試合選手控所
17	選手更衣室
18	アップ場係員控所
19	仮設トイレ
20	競技補助員控所
21	受付
22	選手バス乗降所
23	駐車場係控所
24	練習会場受付
25	記録速報所



ソフトボール リハーサル大会

ソフトボール リハーサル大会




NO	施設名称
1	競技本部
2	記録本部
3	競技役員控所
4	審判員控所・更衣室
5	救護所
6	球場本部・記録・放送席
7	来賓席
8	ボールパーソン席
9	審判員席
10	ダッグアウト
11	選手荷物置場
12	視察員・報道員席
13	一般観覧席
14	福祉席
15	得点掲示係員控所
16	次試合選手控所
17	選手更衣室
18	アップ場係員控所
19	仮設トイレ
20	競技補助員控所
21	受付
22	選手バス乗降所
23	駐車場係控所
24	練習会場受付
25	記録速報所

ゾーニング凡例

- イレクターフェンス
- ローピング
- 仮設床設備

わたSHIGA輝く国スポ・障スポ 高島市実行委員会

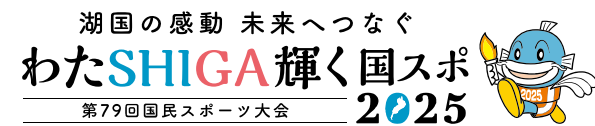

競技名

全日本総合女子ソフトボール選手権大会

縮尺

S=1/700(A3)

図面名

会場配置計画
高島市今津総合運動公園 第2グラウンド

修正日

2024/04/23

ソフトボール リハーサル大会



- 凡例**
- 大会関係者動線
 - 選手・監督動線
 - 一般来場者動線
 - バリアフリー動線
 - 車両動線

わたSHIGA輝く国スポ・障スポ 高島市実行委員会	湖国の感動 未来へつなぐ わたSHIGA輝く国スポ 第79回国民スポーツ大会 2025	競技名 図面名	全日本総合女子ソフトボール選手権大会 会場周辺図 高島市今津総合運動公園	縮尺 修正日	S=1/2500(A3) 2024/04/05
---------------------------	---	------------	---	-----------	----------------------------