


競技名	No.	施設名称	設置場所	設置日	撤去日
ウエイトリフティング <リハーサル大会>	A~I	演技台周辺	安曇川高等学校 体育館		

2024/04/12

1 / 100


No.	項目 / 規格	数量	単位	調達方法	No.	項目 / 規格	数量	単位	調達方法
1	<★館内共通>				51	インクジェットプリンタ	1	台	レンタル
2	フロアシート	940	m2	レンタル	52	LAN設定	1	式	レンタル
3	電気設備	1	式	レンタル	53	放送設備	1	式	レンタル
4					54	音響オペレーター	14	日	レンタル
5	<A_演技台>				55	ノートパソコン	1	式	専門業者
6	演技台 10m×10m H0.5	1	式	競技団体	56	モニター 18.5インチ	5	台	専門業者
7	競技用プラットフォーム	1	式	競技団体	57	競技運営システム	1	式	専門業者
8	チョークボウル	1	台	競技団体	58	賞状筆耕	1	式	専門業者
9	クッションカーペット	100	m2	レンタル	59				
10	パンチカーペット	4	m2	レンタル	60	<F_メディカル席>			
11	ストッパー L4.0	2	本	レンタル	61	デコラテーブル D0.6	1	台	レンタル
12	ステップ 0.9 2段	5	台	レンタル	62	テーブルクロス	1	枚	レンタル
13	衝立パネル W900	12	枚	レンタル	63	パイプ椅子	2	脚	レンタル
14	衝立カーテン W900	1	枚	レンタル	64				
15	デジタルビデオカメラ	1	台	専門業者	65	<G_試技順序器>			
16	(器具係席)				66	デコラテーブル	1	台	レンタル
17	ステージ 6.3×1.8×0.4	1	式	レンタル	67	モニター 55インチ	1	台	専門業者
18	パンチカーペット	12	m2	レンタル	68				
19	パイプ椅子	6	脚	レンタル	69	<H_スコア表示>			
20	ディスク置き	2	枚	レンタル	70	スクリーン	1	式	専門業者
21	小机	1	台	レンタル	71	プロジェクター	1	式	専門業者
22	モニター 18.5インチ	1	台	専門業者	72				
23					73	<I_入賞選手控所>			
24	<B_アテンションボード>				74	パイプ椅子	8	脚	レンタル
25	アテンションボード	1	式	競技団体	75				
26	アテンションボード用架台	1	台	レンタル	76	<No.5_記録本部>			
27	モニター 65インチ	1	台	専門業者	77	デコラテーブル	4	台	レンタル
28	モニター用架台	1	台	レンタル	78	パイプ椅子	6	脚	レンタル
29					79	整理棚	2	台	レンタル
30	<C_レフリー席>				80	インクジェットプリンタ	1	台	レンタル
31	デコラテーブル 0.9×0.6	3	台	レンタル	81	デジタル複合機	1	台	レンタル
32	テーブルクロス	3	枚	レンタル	82	LAN設定	1	式	レンタル
33	ミーティングチェア	3	脚	レンタル	83	延長コード 3口/5m	3	本	レンタル
34					84	ドラムコード	1	台	レンタル
35	<D_ジュリー席>				85	ノートパソコン	1	台	専門業者
36	デコラテーブル D0.6	2	台	レンタル	86	ポケットWiFi	1	台	専門業者
37	テーブルクロス	2	枚	レンタル	87				
38	ミーティングチェア	3	脚	レンタル	88	<No.7_式典係員控所>			
39	小机	1	台	レンタル	89	デコラテーブル D0.6	2	台	レンタル
40	モニター 18.5インチ	1	台	専門業者	90	ミーティングチェア	6	脚	レンタル
41					91	衝立パネル W900	8	枚	レンタル
42	<E_本部席・放送席>				92	衝立カーテン W900	1	枚	レンタル
43	デコラテーブル	14	台	レンタル	93	賞状盆	10	枚	レンタル
44	デコラテーブル D0.6	3	台	レンタル	94	演台	1	台	レンタル
45	テーブルクロス	3	枚	レンタル	95	表彰台 □600	1	式	レンタル
46	パイプ椅子	26	脚	レンタル	96	表彰台嵩上げ架台	2	式	レンタル
47	衝立パネル W900	16	枚	レンタル	97				
48	衝立カーテン W900	2	枚	レンタル	98				
49	電波時計 壁掛け	2	台	レンタル	99				
50	小机	4	台	レンタル	100				

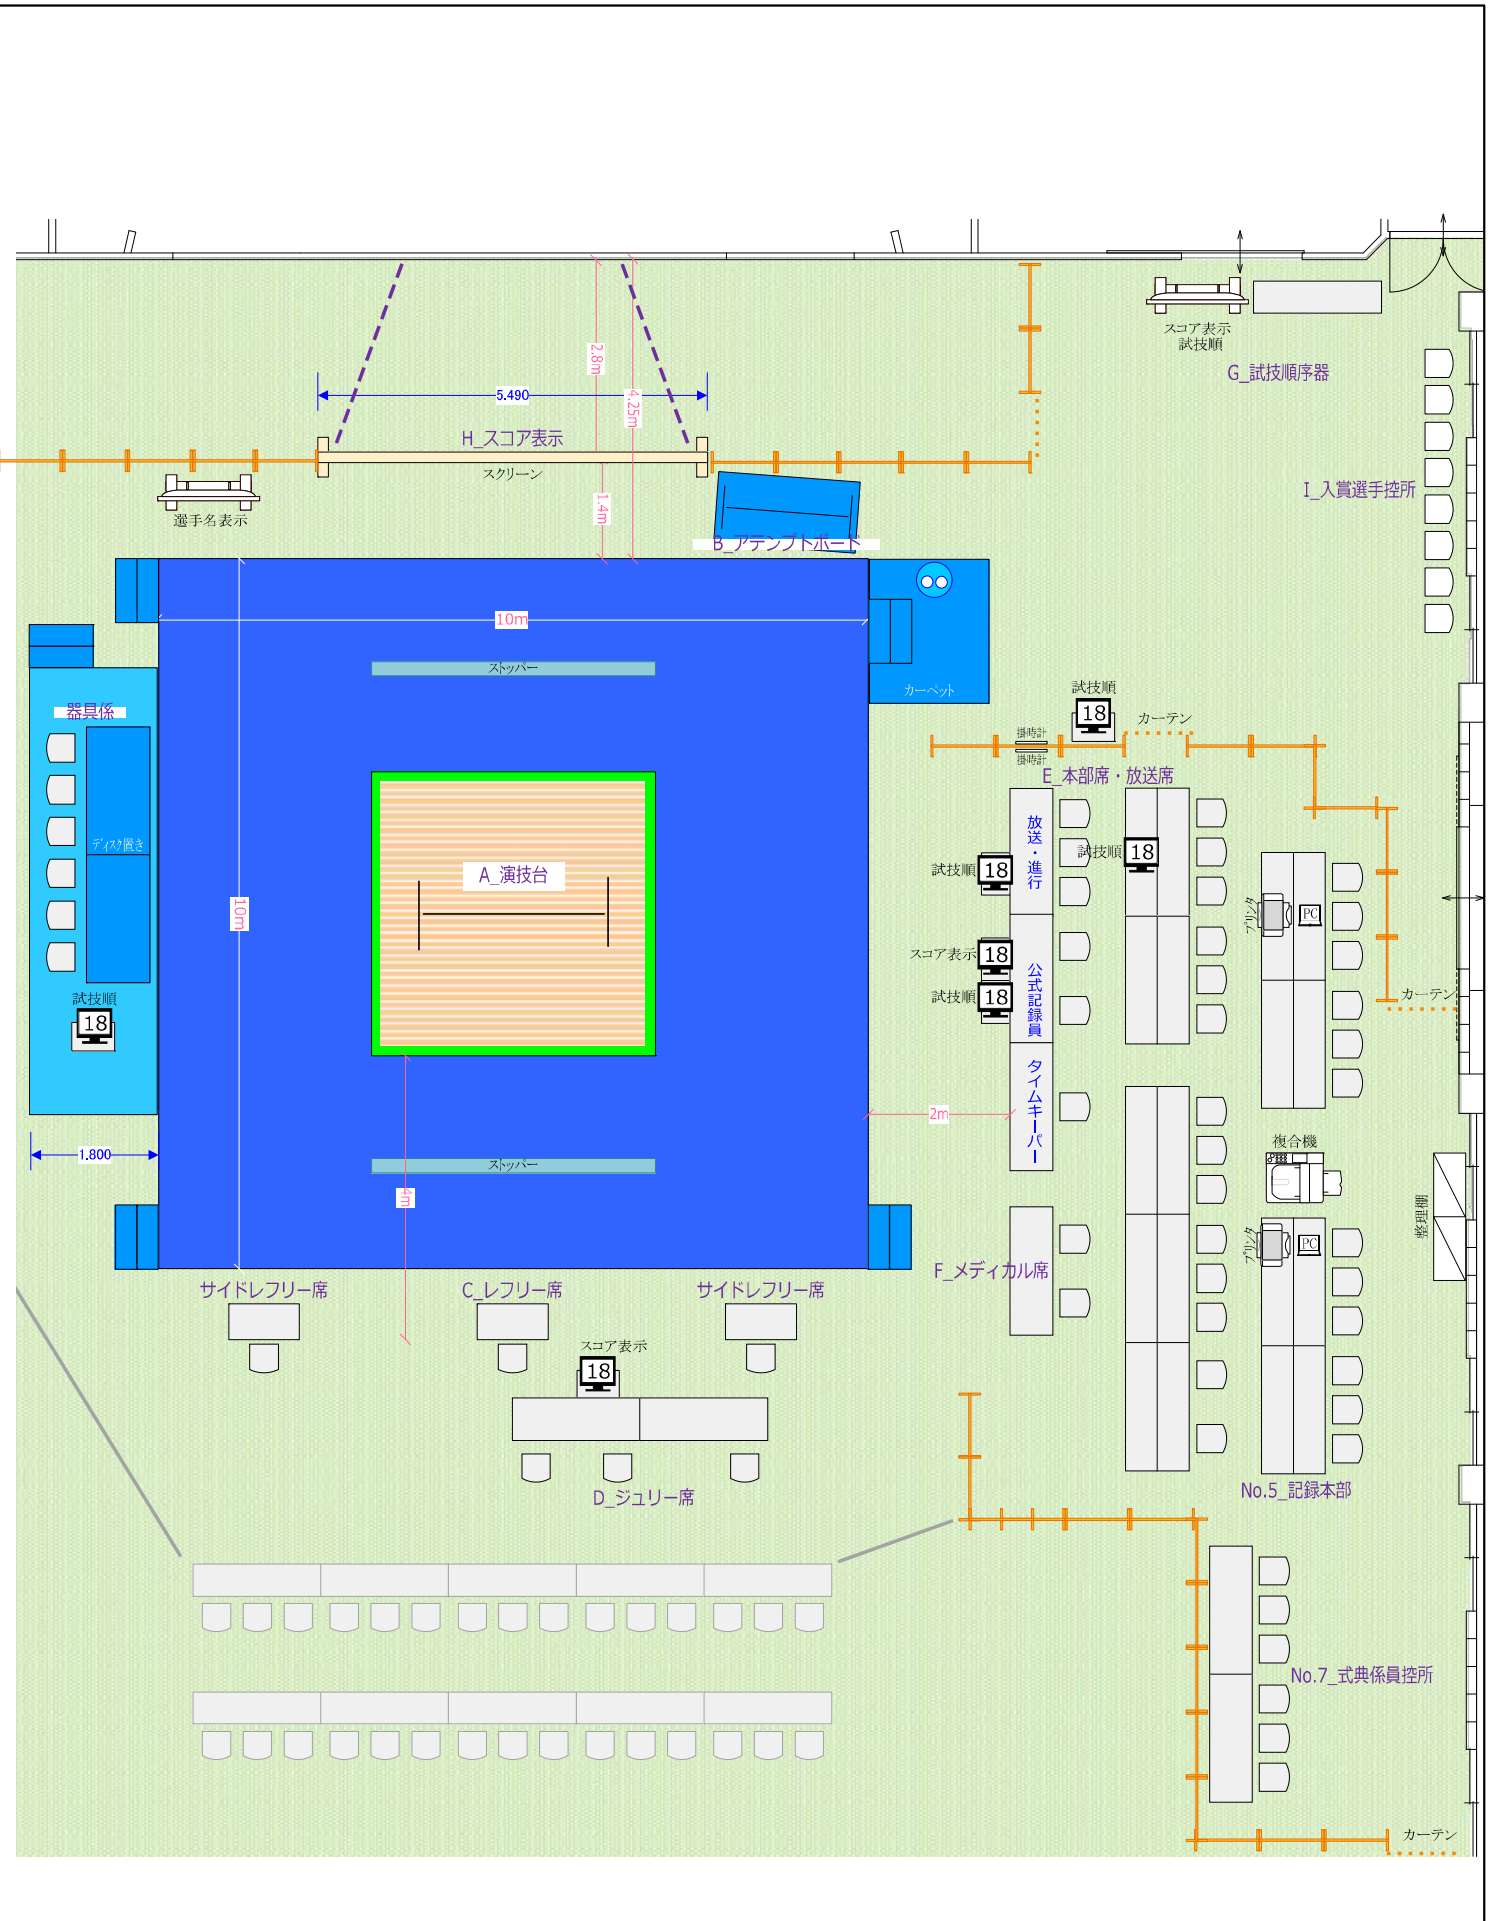

競技名	No.	施設名称	設置場所	設置日	撤去日
ウエイトリフティング 〈リハーサル大会〉	1~3 11	一般観覧席周辺	安曇川高等学校 体育館		


2024/04/12

1 / 120

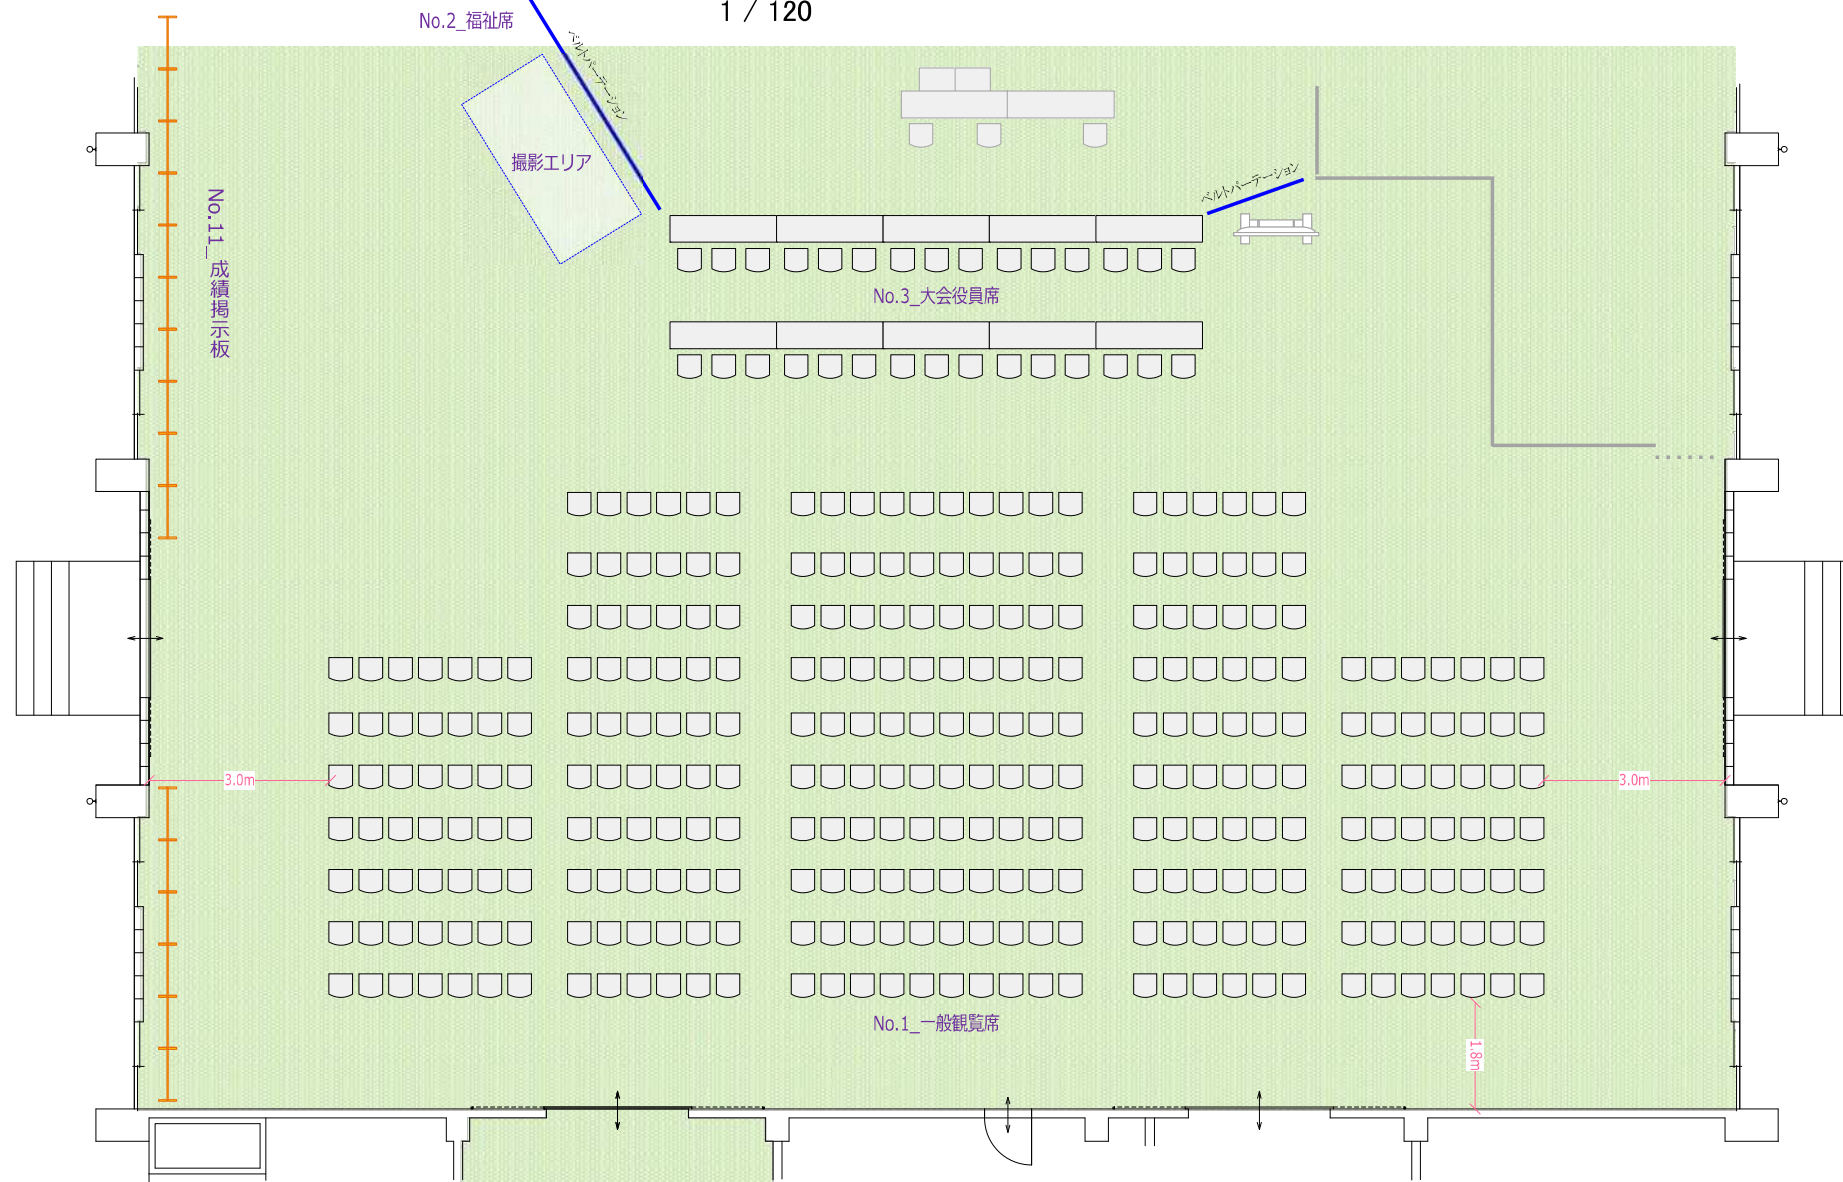

No.	項目 / 規格	数量	単位	調達方法	No.	項目 / 規格	数量	単位	調達方法	No.	項目 / 規格	数量	単位	調達方法	No.	項目 / 規格	数量	単位	調達方法
1	〈No.1_一般観覧席〉				16	〈No.11_成績掲示板〉				31					46				
2	パイプ椅子	318	席	レンタル	17	衝立パネル W900	16	枚	レンタル	32					47				
3					18					33					48				
4	〈No.2_福祉席〉				19					34					49				
5	ベルトインパーテーション	6	本	レンタル	20					35					50				
6					21					36					51				
7	〈No.3_大会役員席〉				22					37					52				
8	デコラテーブル	10	台	レンタル	23					38					53				
9	テーブルクロス	10	枚	レンタル	24					39					54				
10	パイプ椅子	30	脚	レンタル	25					40					55				
11	ベルトインパーテーション	2	本	レンタル	26					41					56				
12					27					42					57				
13					28					43					58				
14					29					44					59				
15					30					45					60				

競技名	No.	施設名称	設置場所	設置日	撤去日
ウエイトリフティング 〈リハーサル大会〉	4 8 12	視察・報道員 器具整備所	安曇川高等学校 体育館		

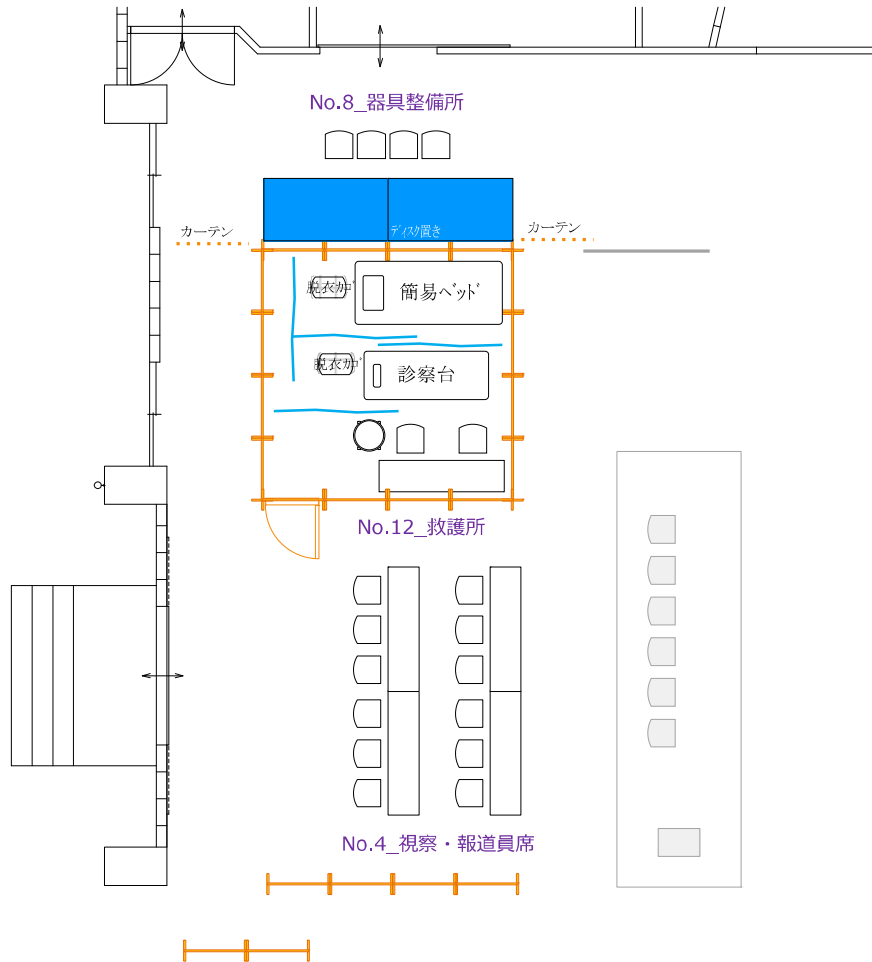


1 / 100

No.	項目 / 規格	数量	単位	調達方法	No.	項目 / 規格	数量	単位	調達方法
1	〈No.4_視察・報道員席〉				16	〈No.12_救護所〉			
2	デコラテーブル	4	台	レンタル	17	デコラテーブル	1	台	レンタル
3	パイプ椅子	12	脚	レンタル	18	パイプ椅子	2	脚	レンタル
4	衝立パネル W900	6	枚	レンタル	19	衝立パネル W900	15	枚	レンタル
5	延長コード 3口/5m	2	本	レンタル	20	衝立パネル ドア	1	枚	レンタル
6	ドラムコード	1	台	レンタル	21	衝立カーテン	2	枚	レンタル
7					22	回転丸椅子	1	台	レンタル
8	〈No.8_器具整備所〉				23	診察台	1	台	レンタル
9	パイプ椅子	6	脚	レンタル	24	簡易ベッド	1	台	レンタル
10	ディスク置き	2	枚	レンタル	25	寝具	1	式	レンタル
11	ドラムコード	1	台	レンタル	26	布パーテーション	4	台	レンタル
12					27	脱衣かご	2	台	レンタル
13					28	担架	1	台	レンタル
14					29				
15					30				

- 特記事項 -

2024/04/12

競技名	No.	施設名称	設置場所	設置日	撤去日
ウェイトリフティング 〈リハーサル大会〉	6	競技本部	安曇川高等学校 体育館		

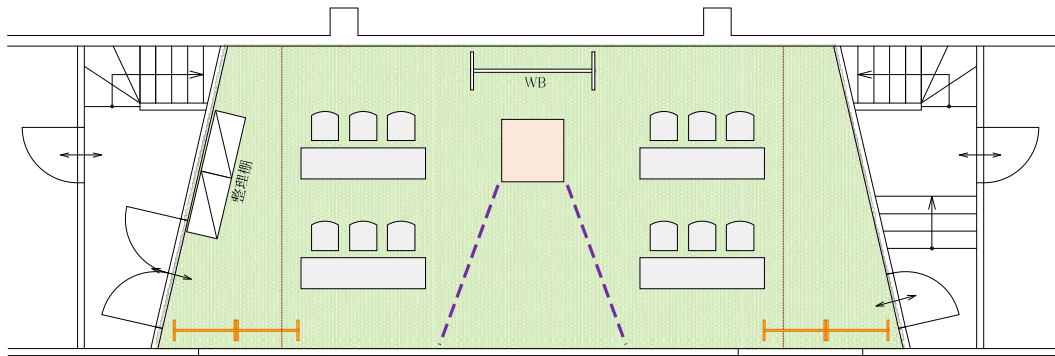


1 / 100

No.	項目 / 規格	数量	単位	調達方法	No.	項目 / 規格	数量	単位	調達方法
1	〈No.6_競技本部〉				16				
2	デコラテーブル	4	台	レンタル	17				
3	パイプ椅子	12	脚	レンタル	18				
4	整理棚	2	台	レンタル	19				
5	ホワイトボード	1	台	レンタル	20				
6	衝立パネル W900	4	枚	レンタル	21				
7	デジタル無線機	10	台	レンタル	22				
8	延長コード 3口/5m	2	本	レンタル	23				
9	ドラムコード	1	台	レンタル	24				
10	フロアシート	45	m2	レンタル	25				
11	AED	1	台	実行委員会	26				
12					27				
13					28				
14					29				
15					30				

-特記事項-

2024/04/12

競技名	No.	施設名称	設置場所	設置日	撤去日
ウエイトリフティング 〈リハーサル大会〉	9	女性役員控室	安曇川高等学校 体育館		

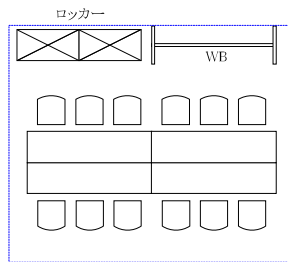


1 / 100

No.	項目 / 規格	数量	単位	調達方法	No.	項目 / 規格	数量	単位	調達方法
1	デコラテーブル	4	台	レンタル	16				
2	パイプ椅子	12	脚	レンタル	17				
3	ホワイトボード	1	台	レンタル	18				
4	ロッカー 6人用	2	台	レンタル	19				
5	ハンガー	24	本	レンタル	20				
6	ファンヒーター	1	台	レンタル	21				
7					22				
8					23				
9					24				
10					25				
11					26				
12					27				
13					28				
14					29				
15					30				

-特記事項-

2024/04/12

競技名	No.	施設名称	設置場所	設置日	撤去日
ウエイトリフティング 〈リハーサル大会〉	10	競技補助員控所	安曇川高等学校 体育館		

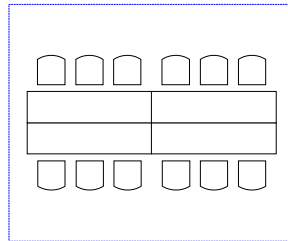


1 / 100

No.	項目 / 規格	数量	単位	調達方法	No.	項目 / 規格	数量	単位	調達方法
1	デコラテーブル	4	台	レンタル	16				
2	パイプ椅子	12	脚	レンタル	17				
3	ファンヒーター	1	台	レンタル	18				
4					19				
5					20				
6					21				
7					22				
8					23				
9					24				
10					25				
11					26				
12					27				
13					28				
14					29				
15					30				

-特記事項-

2024/04/12

競技名	No.	施設名称	設置場所	設置日	撤去日
ウエイトリフティング 〈リハーサル大会〉	13 14	来賓・大会役員控室 日本協会控室	安曇川高等学校		

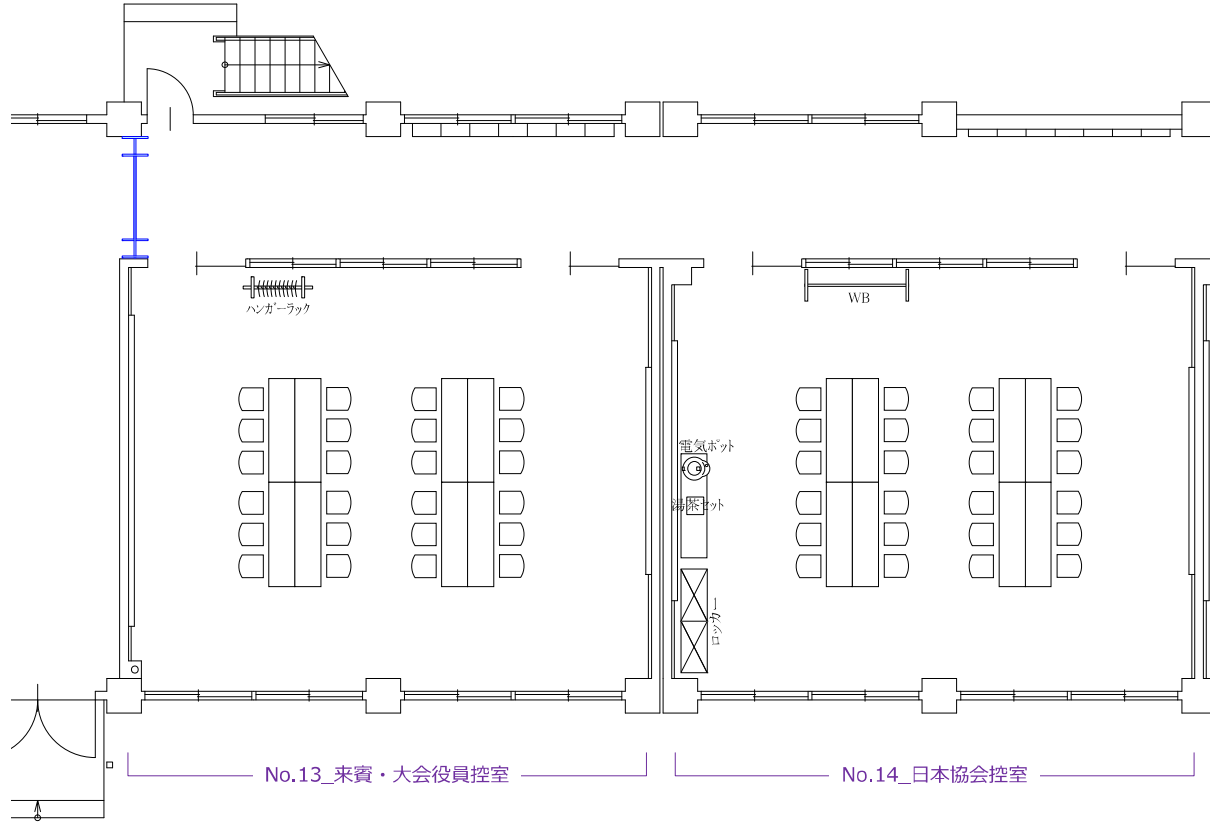


1 / 120

No.	項目 / 規格	数量	単位	調達方法	No.	項目 / 規格	数量	単位	調達方法
1	〈No.13_来賓・大会役員控室〉				16	〈No.14_日本協会控室〉			
2	デコラテーブル	8	台	レンタル	17	デコラテーブル	8	台	レンタル
3	パイプ椅子	24	脚	レンタル	18	パイプ椅子	24	脚	レンタル
4	ハンガーラック	1	台	レンタル	19	ホワイトボード	1	台	レンタル
5	ハンガー	10	本	レンタル	20	ロッカー 6人用	2	台	レンタル
6	ファンヒーター	1	台	レンタル	21	ハンガー	24	本	レンタル
7	イレクターフェンス	2	枚	レンタル	22	ファンヒーター	1	台	レンタル
8					23	湯茶セット	1	式	レンタル
9					24	電気ポット	1	台	レンタル
10					25	延長コード 3口/5m	1	本	レンタル
11					26				
12					27				
13					28				
14					29				
15					30				

-特記事項-

2024/04/12

競技名	No.	施設名称	設置場所	設置日	撤去日
ウエイトリフティング 〈リハーサル大会〉	15	ドーピングコントロール	安曇川高等学校		

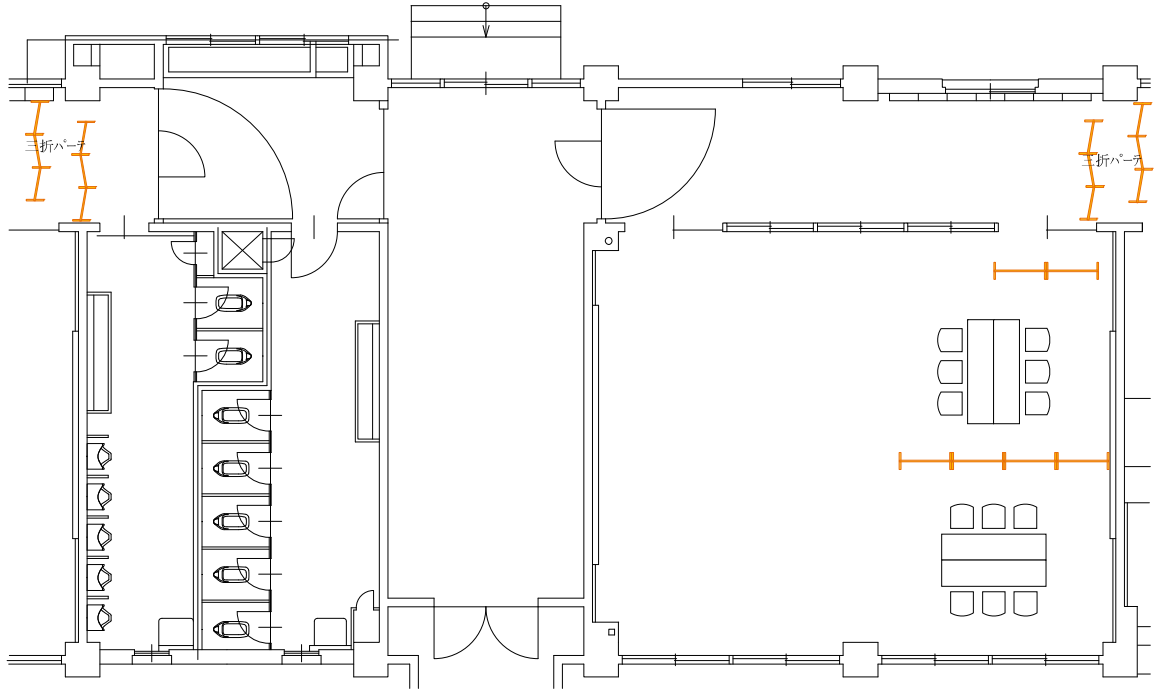


1 / 120

No.	項目 / 規格	数量	単位	調達方法	No.	項目 / 規格	数量	単位	調達方法
1	デコラテーブル	4	台	レンタル	16				
2	パイプ椅子	12	脚	レンタル	17				
3	衝立パネル W900	6	枚	レンタル	18				
4	三つ折りパーティション	4	枚	レンタル	19				
5					20				
6					21				
7					22				
8					23				
9					24				
10					25				
11					26				
12					27				
13					28				
14					29				
15					30				

-特記事項-

2024/04/12

競技名	No.	施設名称	設置場所	設置日	撤去日
ウェイトリフティング 〈リハーサル大会〉	16	検量室	安曇川高等学校		

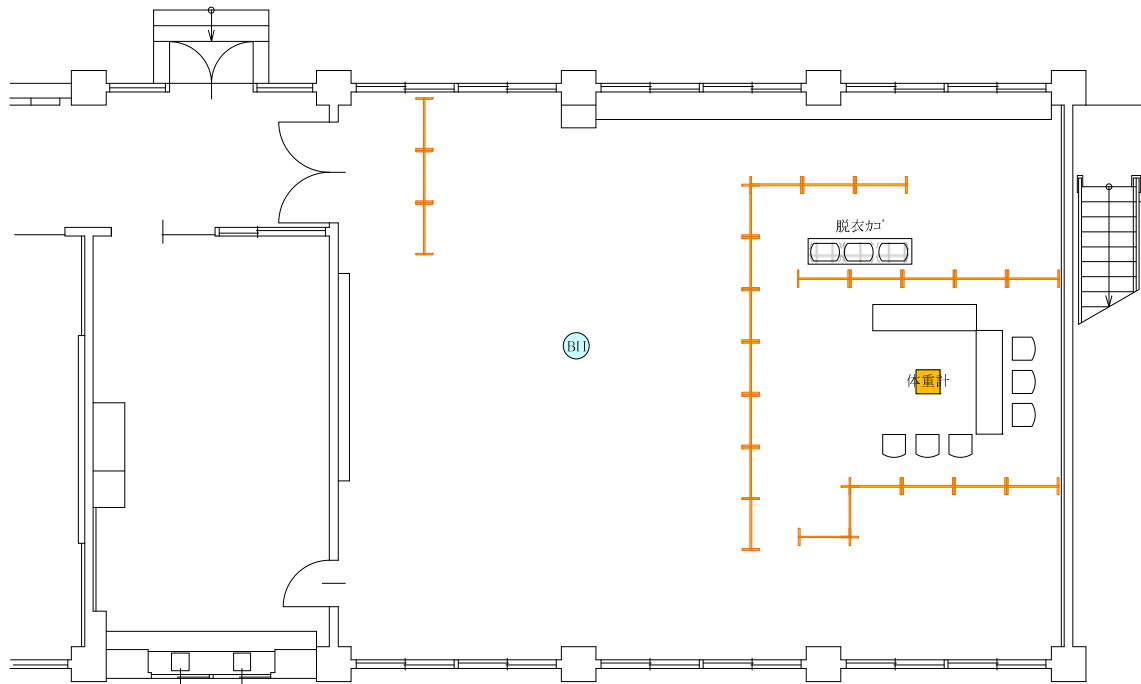

1 / 120

No.	項目 / 規格	数量	単位	調達方法	No.	項目 / 規格	数量	単位	調達方法
1	デコラテーブル	3	台	レンタル	16				
2	パイプ椅子	6	脚	レンタル	17				
3	衝立パネル W900	24	枚	レンタル	18				
4	脱衣かご	3	台	レンタル	19				
5	デジタル体重計	1	台	レンタル	20				
6	ブルーヒーター	1	台	レンタル	21				
7	ドラムコード	1	台	レンタル	22				
8					23				
9					24				
10					25				
11					26				
12					27				
13					28				
14					29				
15					30				

-特記事項-



2024/04/12

競技名	No.	施設名称	設置場所	設置日	撤去日
ウェイトリフティング 〈リハーサル大会〉	17~21	選手控所等	安曇川高等学校 格技場/セミナーハウス		


2024/04/12

1 / 200


格技場

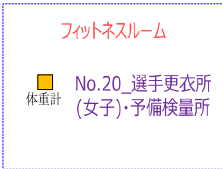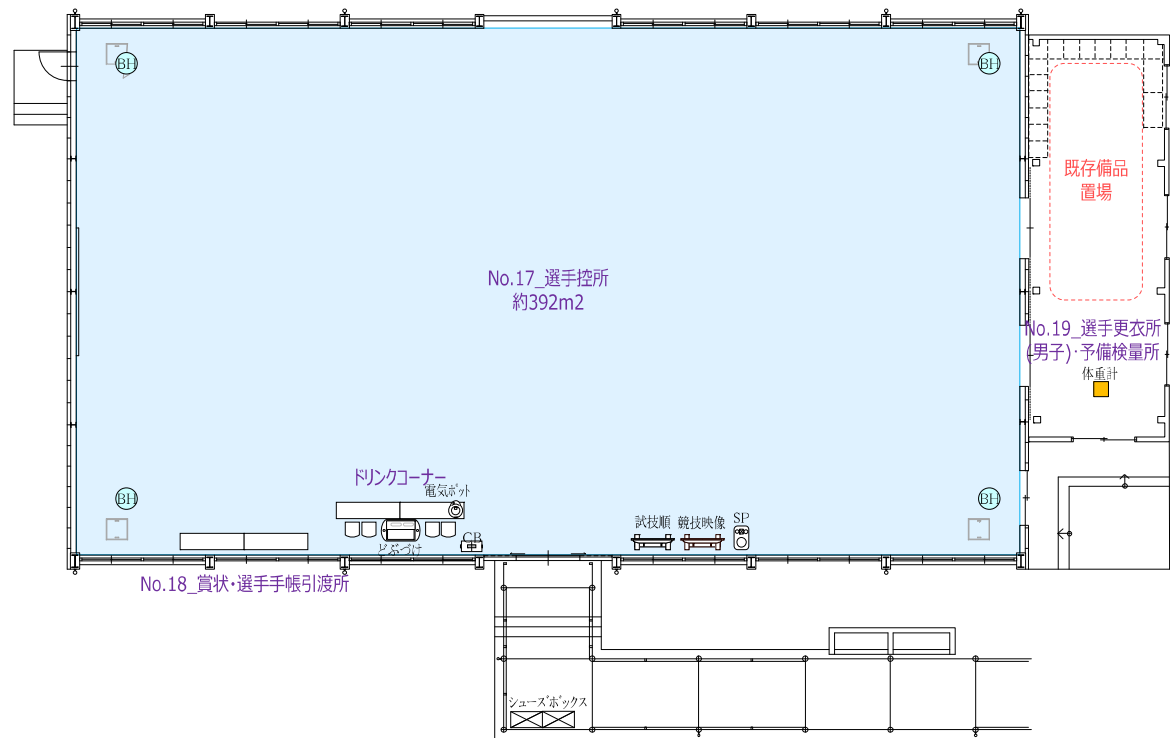

セミナーハウス2階

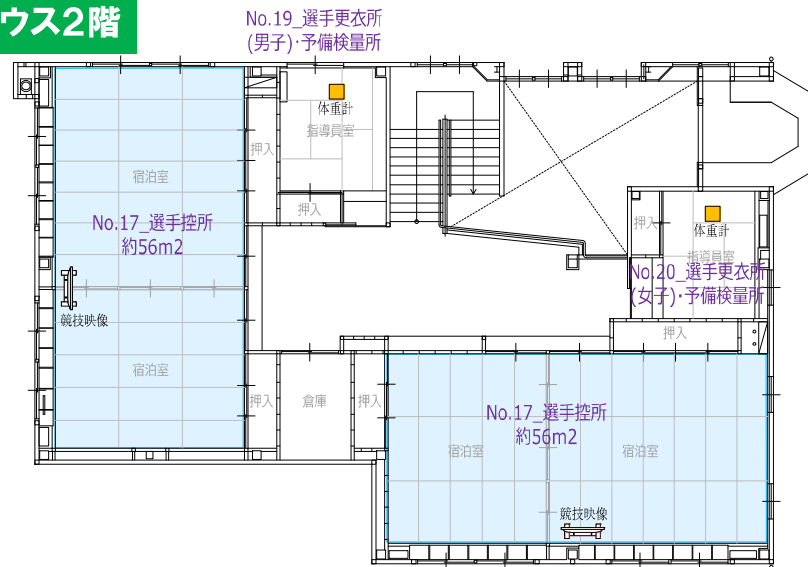

セミナーハウス1階

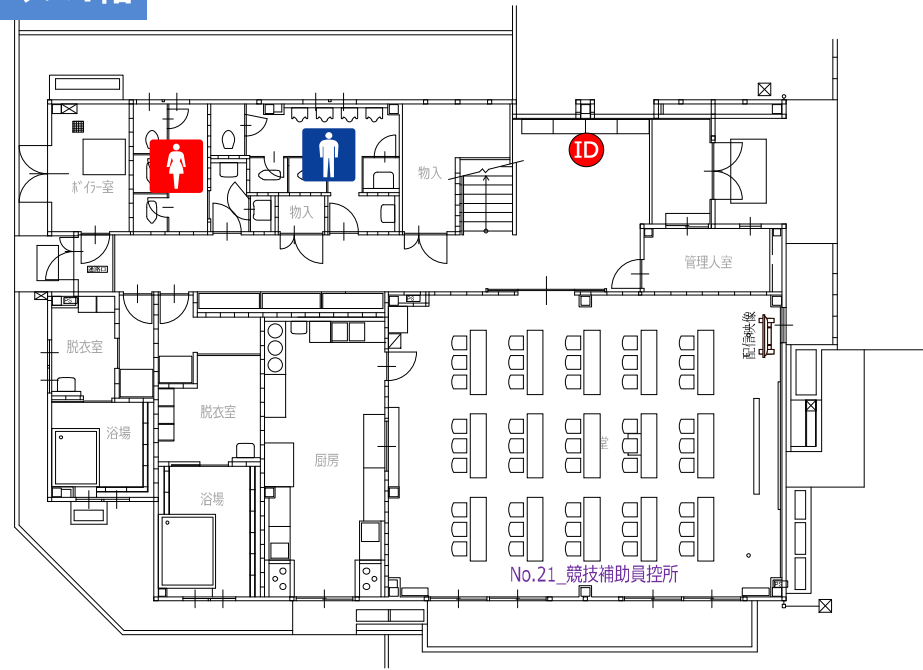


No.	項目 / 規格	数量	単位	調達方法	No.	項目 / 規格	数量	単位	調達方法	No.	項目 / 規格	数量	単位	調達方法	No.	項目 / 規格	数量	単位	調達方法
1	★格技場				14	〈No.18賞状・選手手帳引渡所〉				28	★セミナーハウス				42	〈No.19_選手更衣所(男子)・予備検量所〉			
2	〈No.17_選手控所・ドリンクコーナー〉				15	デコラテーブル	2	台	レンタル	29	〈No.17_選手控所〉				43	デジタル体重計	1	台	レンタル
3	デコラテーブル	2	台	レンタル	16					30	パンチカーペット	112	m2	レンタル	44				
4	パイプ椅子	4	脚	レンタル	17	〈No.19_選手更衣所(男子)・予備検量所〉				31	ファンヒーター	4	台	レンタル	45	〈No.20_選手更衣所(女子)・予備検量所〉			
5	シューズボックス 24足用	2	台	レンタル	18	デジタル体重計	1	台	レンタル	32	モニター 40インチ	2	台	専門業者	46	デジタル体重計	1	台	レンタル
6	クーラーボックス	1	台	レンタル	19					33	ポケットWiFi	1	台	専門業者	47				
7	どぶづけ	1	台	レンタル	20	〈No.20_選手更衣所(女子)・予備検量所〉				34					48	〈No.21_競技補助員控所〉			
8	電気ポット	1	台	レンタル	21	デジタル体重計	1	台	レンタル	35					49	長机	15	台	施設備品
9	ブルーヒーター	4	台	レンタル	22	目隠し	1	式	レンタル	36					50	椅子	45	脚	施設備品
10	ドラムコード	6	台	レンタル	23	※フィットネスルームに設置				37					51	ファンヒーター	2	台	レンタル
11	スピーカー	1	枚	レンタル	24					38					52	モニター 55インチ	1	台	専門業者
12	パンチカーペット	392	m2	レンタル	25					39					53	ポケットWiFi	1	台	専門業者
13	モニター 55インチ	2	台	専門業者	26					40					54				
14	ポケットWiFi	1	台	専門業者	27					41					55				

競技名	No.	施設名称	設置場所	設置日	撤去日
ウエイトリフティング <リハーサル大会>	22 23	アップ場 アップ場受付	安曇川高等学校 ウエイトリフティング場		

2024/04/12

1 / 100

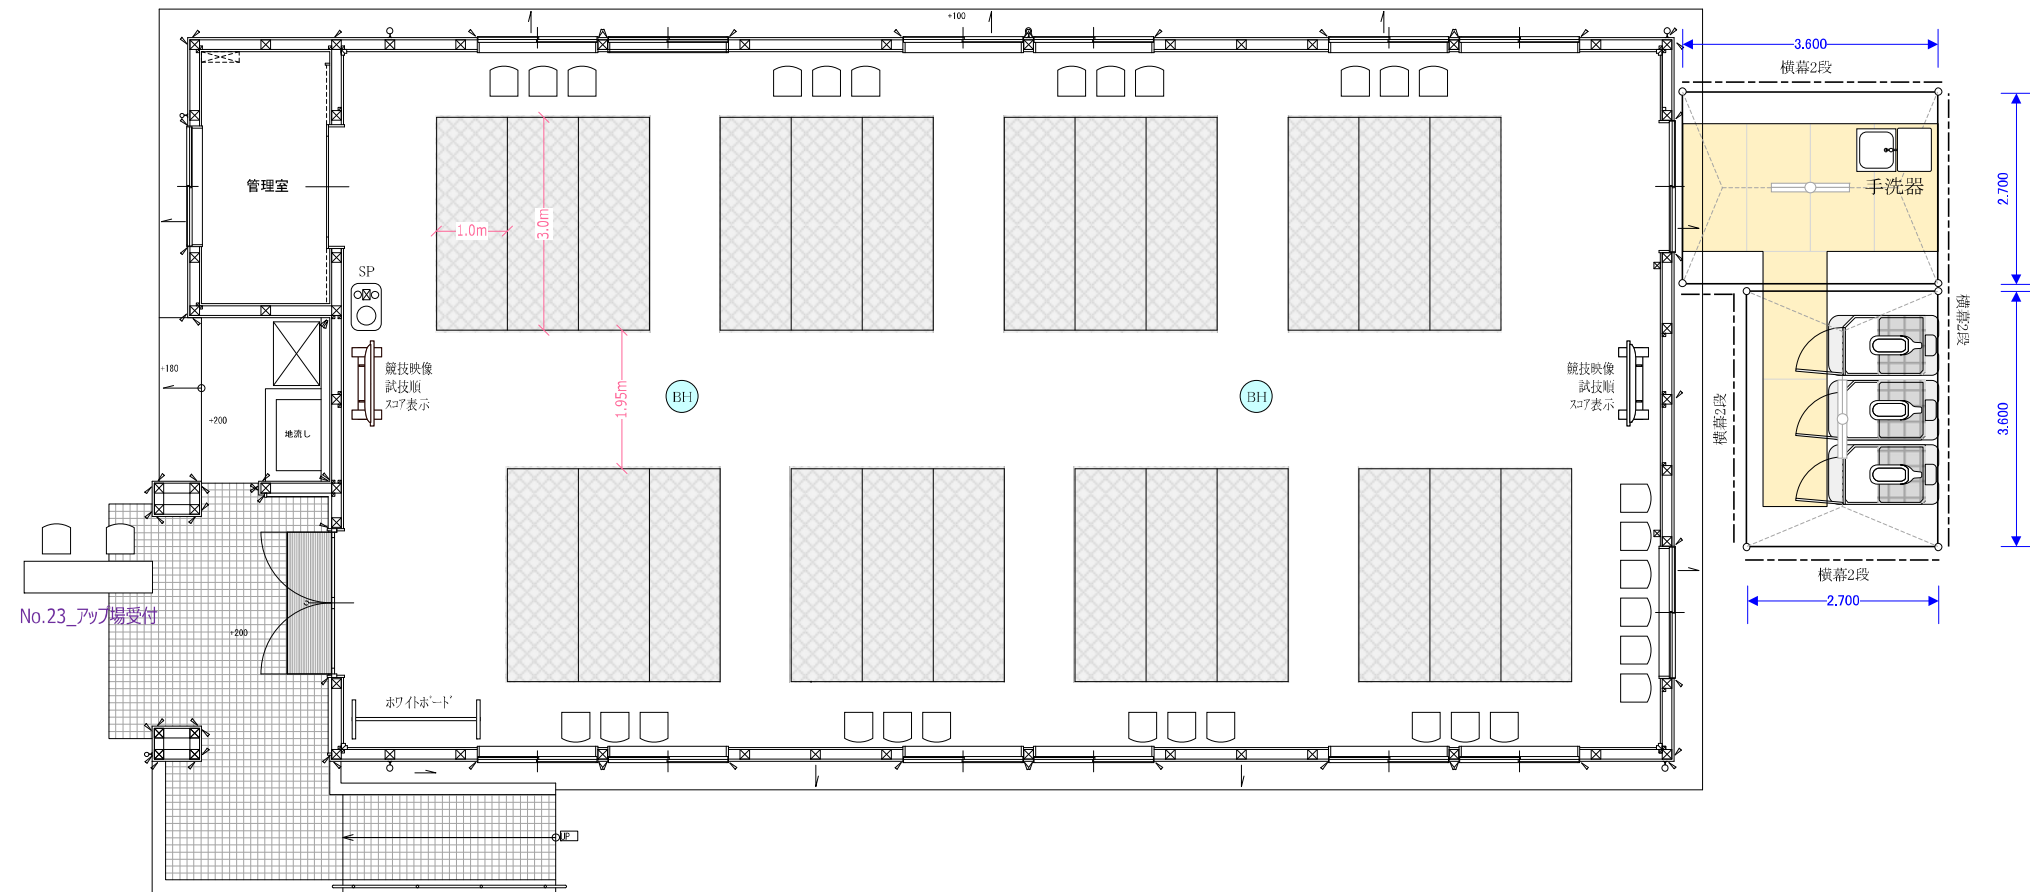


No.	項目 / 規格	数量	単位	調達方法	No.	項目 / 規格	数量	単位	調達方法	No.	項目 / 規格	数量	単位	調達方法	No.	項目 / 規格	数量	単位	調達方法
1	<No.22_アップ場>				16	(仮設トイレ)				31	<No.23_アップ場受付>				46				
2	パイプ椅子	30	脚	レンタル	17	パイプテント 1.5K×2K	2	張	レンタル	32	デコラテーブル	1	台	レンタル	47				
3	ホワイトボード	1	台	レンタル	18	テント脚上げ材	8	本	レンタル	33	パイプ椅子	2	脚	レンタル	48				
4	掃除機 業務用	1	台	レンタル	19	横幕 2間	10	枚	レンタル	34					49				
5	AED	1	台	実行委員会	20	雨どい 2間	1	枚	レンタル	35					50				
6	ブルーヒーター	2	台	レンタル	21	雨どい テント`建屋	1	式	レンタル	36					51				
7	スピーカー	1	台	レンタル	22	蛍光灯	2	本	レンタル	37					52				
8	ドラムコード	3	台	レンタル	23	平台 0.9×1.8	6	枚	レンタル	38					53				
9	モニター 55インチ	2	台	専門業者	24	フロアシート	10	m2	レンタル	39					54				
10					25	仮設トイレ 洋式	3	基	レンタル	40					55				
11					26	エチケットボックス	3	個	レンタル	41					56				
12					27	手洗い器	1	基	レンタル	42					57				
13					28					43					58				
14					29					44					59				
15					30					45					60				

競技名	No.	施設名称	設置場所	設置日	撤去日
ウエイトリフティング 〈リハーサル大会〉	★	仮設通路	安曇川高等学校		

2024/04/12

1 / 200

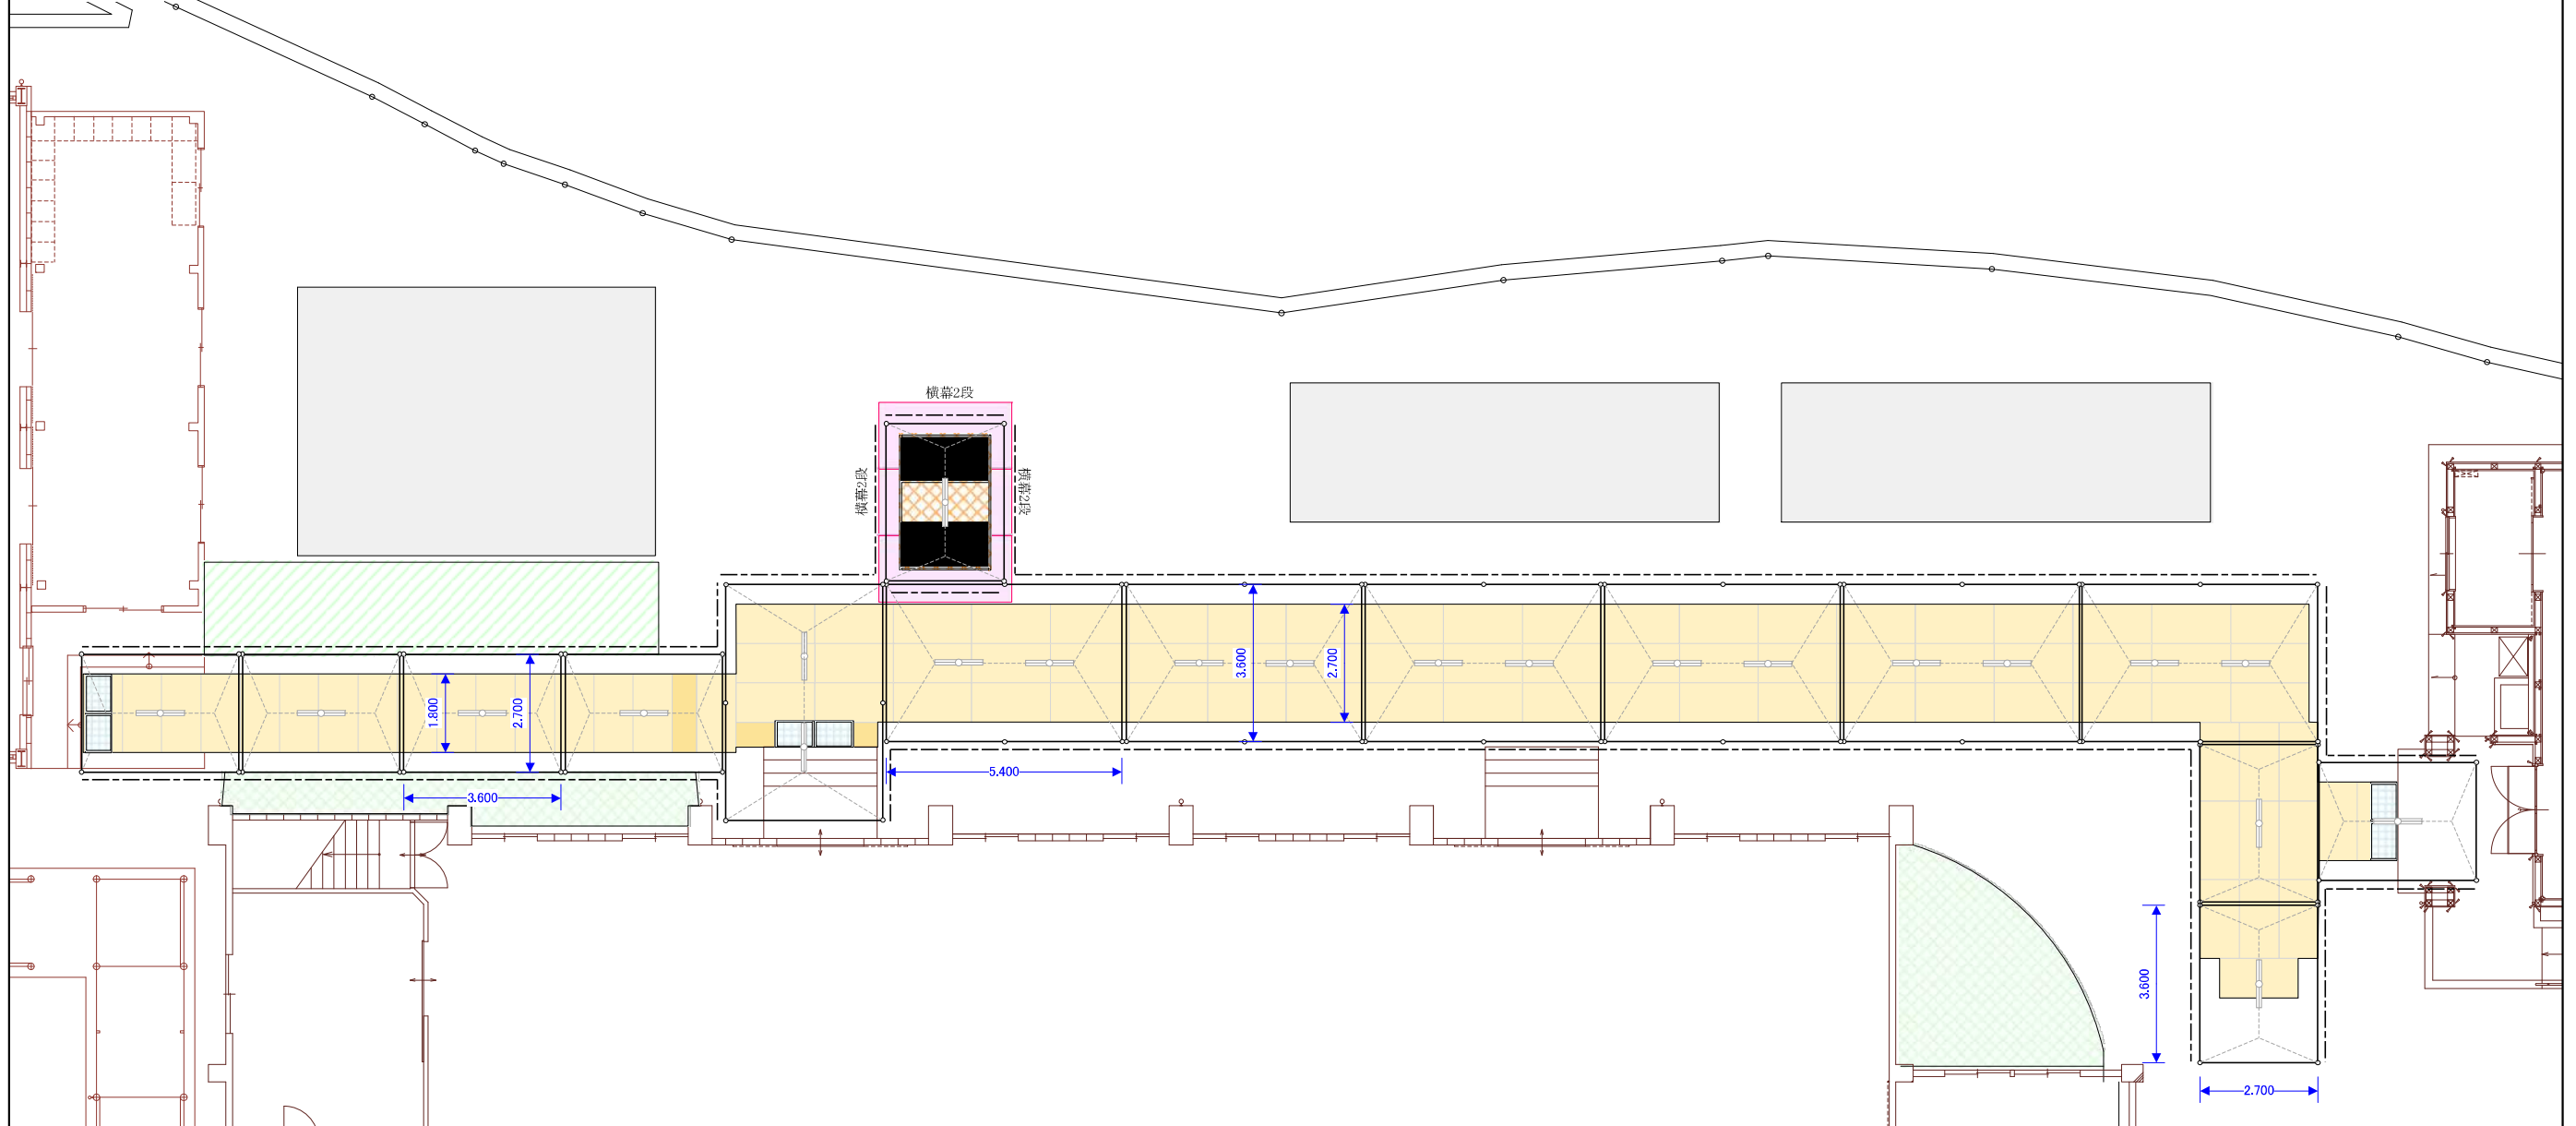


No.	項目 / 規格	数量	単位	調達方法	No.	項目 / 規格	数量	単位	調達方法	No.	項目 / 規格	数量	単位	調達方法	No.	項目 / 規格	数量	単位	調達方法
1	パイプテント 1.5K×2K	7	張	レンタル	14	(プラットフォーム)				28					42				
2	パイプテント 2K×3K	7	張	レンタル	15	パイプテント 1.5K×2K	1	張	レンタル	29					43				
3	横幕 2間	17	枚	レンタル	16	テント脚上げ材	4	本	レンタル	30					44				
4	横幕 3間	11	枚	レンタル	17	横幕 2間	7	枚	レンタル	31					45				
5	雨どい 2間	13	枚	レンタル	18	雨どい 2間	1	式	レンタル	32					46				
6	雨どい テント~体育館	1	式	レンタル	19	プラットフォーム用床設備	1	式	レンタル	33					47				
7	平台 0.9×1.8	88	枚	レンタル	20	パンチカーペット	13	m2	レンタル	34					48				
8	仮設床設備	3	m2	レンタル	21	プラットフォーム	1	面	レンタル	35					49				
9	フロアシート	146	m2	レンタル	22	蛍光灯	1	本	レンタル	36					50				
10	玄関吸水マット	6	枚	レンタル	23	電気設備	1	式	レンタル	37					51				
11	蛍光灯	21	本	レンタル	24					38					52				
12	電気設備	1	式	レンタル	25					39					53				
13					26					40					54				
14					27					41					55				

競技名	No.	施設名称	設置場所	設置日	撤去日
ウエイトリフティング 〈リハーサル大会〉	24	トレーニング場	安曇川高等学校 ウエイトリフティング場		


2024/04/12

1 / 100

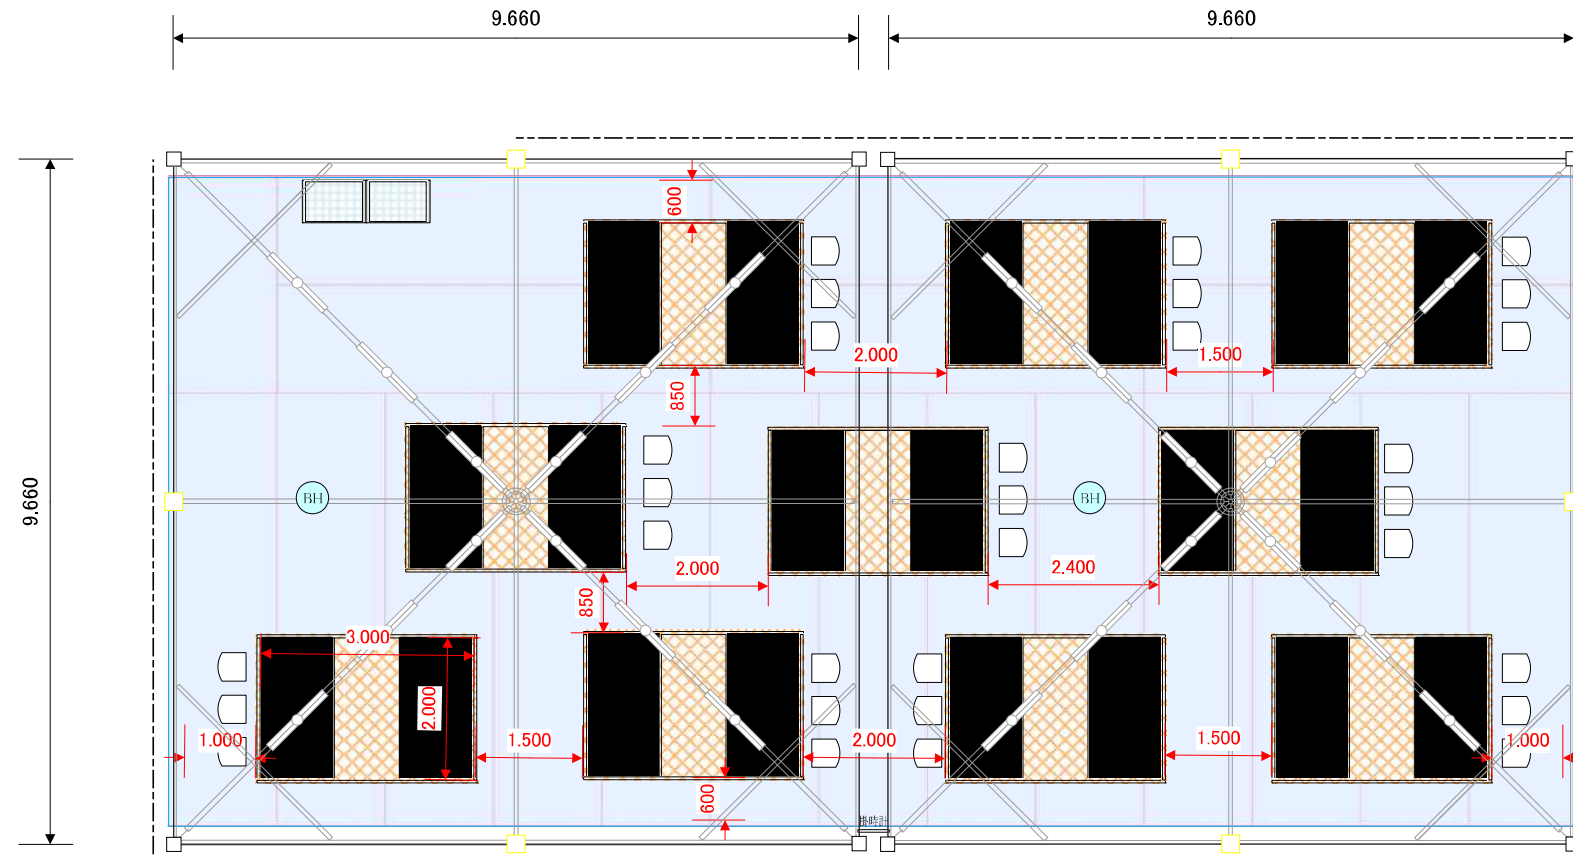

No.	項目 / 規格	数量	単位	調達方法	No.	項目 / 規格	数量	単位	調達方法	No.	項目 / 規格	数量	単位	調達方法	No.	項目 / 規格	数量	単位	調達方法
1	10m×10mテント	2	張	レンタル	16					31					46				
2	横幕 10m	6	枚	レンタル	17					32					47				
3	雨どい 10m	1	枚	レンタル	18					33					48				
4	蛍光灯	24	本	レンタル	19					34					49				
5	プラットフォーム用床設備	1	式	レンタル	20					35					50				
6	パンチカーペット	182	m2	レンタル	21					36					51				
7	プラットフォーム	10	面	レンタル	22					37					52				
8	パイプ椅子	30	脚	レンタル	23					38					53				
9	玄関吸水マット	2	枚	レンタル	24					39					54				
10	電波時計 壁掛け	1	台	レンタル	25					40					55				
11	AED	1	台	実行委員会	26					41					56				
12	ブルーヒーター	2	台	レンタル	27					42					57				
13	電気設備	1	式	レンタル	28					43					58				
14					29					44					59				
15					30					45					60				

競技名	No.	施設名称	設置場所	設置日	撤去日
ウエイトリフティング 〈リハーサル大会〉	25	トレーニング場受付	安曇川高等学校		

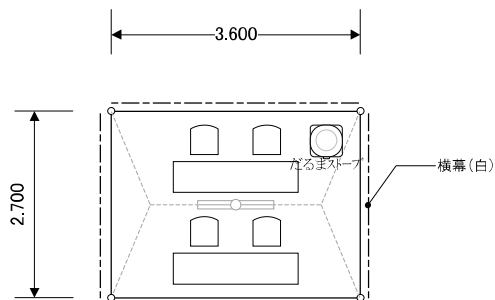


1 / 100

No.	項目 / 規格	数量	単位	調達方法	No.	項目 / 規格	数量	単位	調達方法
1	パイプテント 1.5K×2K	1	張	レンタル	16				
2	横幕 2間	1	枚	レンタル	17				
3	横幕 5間	1	枚	レンタル	18				
4	デコラテーブル	2	台	レンタル	19				
5	パイプ椅子	4	脚	レンタル	20				
6	対流式ストーブ	1	台	レンタル	21				
7	蛍光灯	1	本	レンタル	22				
8	電気設備	1	式	レンタル	23				
9					24				
10					25				
11					26				
12					27				
13					28				
14					29				
15					30				

- 特記事項 -

2024/04/16

競技名	No.	施設名称	設置場所	設置日	撤去日
ウェイトリフティング 〈リハーサル大会〉	26	競技会係員・ボランティア控所	安曇川高等学校		

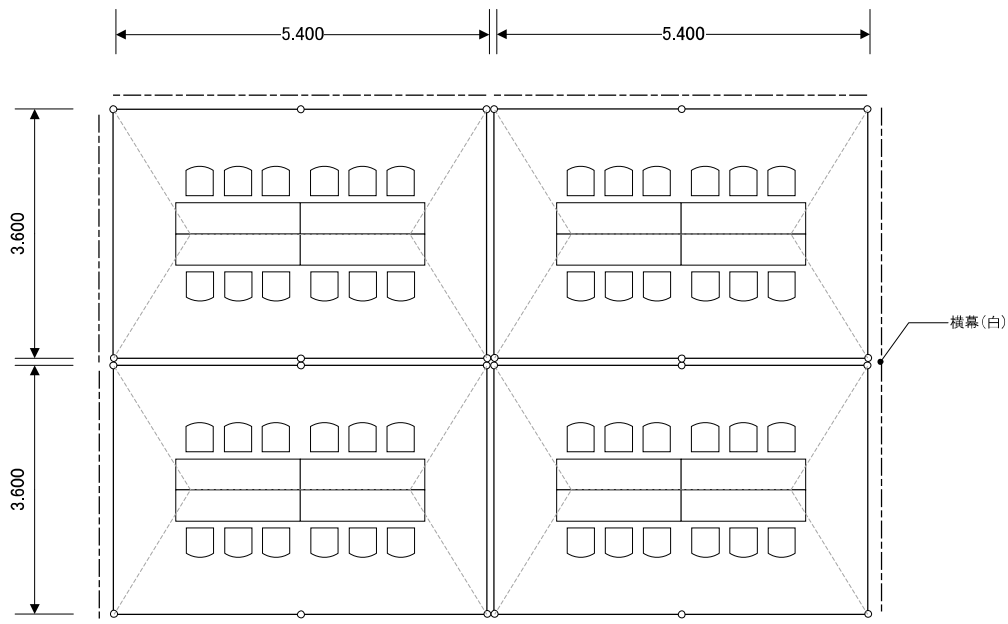


1 / 100

No.	項目 / 規格	数量	単位	調達方法	No.	項目 / 規格	数量	単位	調達方法
1	パイプテント 2K×3K	4	張	レンタル	16				
2	横幕 2間	4	枚	レンタル	17				
3	横幕 3間	4	枚	レンタル	18				
4	雨どい 2間	2	枚	レンタル	19				
5	雨どい 3間	2	枚	レンタル	20				
6	デコラテーブル	16	台	レンタル	21				
7	パイプ椅子	48	脚	レンタル	22				
8					23				
9					24				
10					25				
11					26				
12					27				
13					28				
14					29				
15					30				

-特記事項-

2024/04/16

競技名	No.	施設名称	設置場所	設置日	撤去日
ウェイトリフティング 〈リハーサル大会〉	27	受 付	安曇川高等学校		

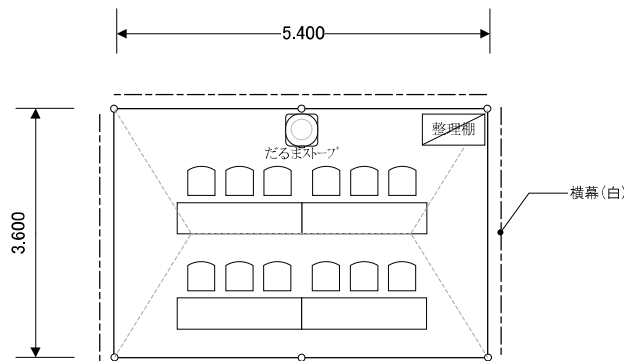


1 / 100

No.	項目 / 規格	数量	単位	調達方法	No.	項目 / 規格	数量	単位	調達方法
1	パイプテント 2K×3K	1	張	レンタル	16				
2	横幕 2間	2	枚	レンタル	17				
3	横幕 3間	2	枚	レンタル	18				
4	デコラテーブル	4	台	レンタル	19				
5	パイプ椅子	12	脚	レンタル	20				
6	整理棚	1	台	レンタル	21				
7	対流式ストーブ	1	台	レンタル	22				
8	LEDライト	1	台	レンタル	23				
9					24				
10					25				
11					26				
12					27				
13					28				
14					29				
15					30				

- 特記事項 -

2024/04/16

競技名	No.	施設名称	設置場所	設置日	撤去日
ウエイトリフティング 〈リハーサル大会〉	28	インタビューコーナー	安曇川高等学校		

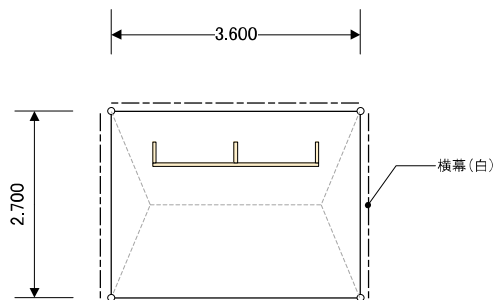


1 / 100

No.	項目 / 規格	数量	単位	調達方法	No.	項目 / 規格	数量	単位	調達方法
1	パイプテント 1.5K×2K	1	張	レンタル	16				
2	テント脚上げ材	4	本	レンタル	17				
3	横幕 2間	1	枚	レンタル	18				
4	横幕 5間	1	枚	レンタル	19				
5	LEDライト	1	台	レンタル	20				
6	ウエイト	4	個	レンタル	21				
7	インタビューボード	1	台	実行委員会	22				
8					23				
9					24				
10					25				
11					26				
12					27				
13					28				
14					29				
15					30				

- 特記事項 -

2024/04/16

競技名	No.	施設名称	設置場所	設置日	撤去日
ウエイトリフティング 〈リハーサル大会〉	29	視察・報道員控所	安曇川高等学校		

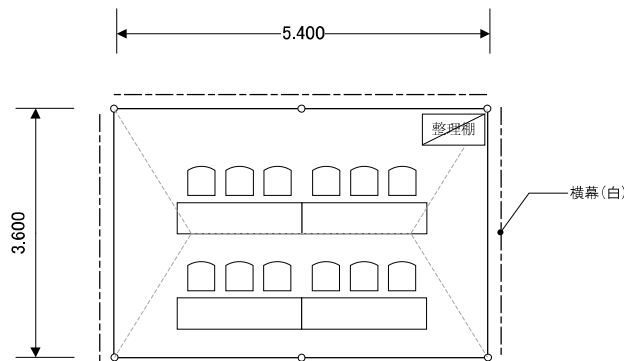


1 / 100

No.	項目 / 規格	数量	単位	調達方法	No.	項目 / 規格	数量	単位	調達方法
1	パイプテント 2K×3K	1	張	レンタル	16				
2	横幕 2間	2	枚	レンタル	17				
3	横幕 3間	2	枚	レンタル	18				
4	デコラテーブル	4	台	レンタル	19				
5	パイプ椅子	12	脚	レンタル	20				
6	整理棚	1	台	レンタル	21				
7	LEDライト	1	台	レンタル	22				
8					23				
9					24				
10					25				
11					26				
12					27				
13					28				
14					29				
15					30				

- 特記事項 -

2024/04/16

競技名	No.	施設名称	設置場所	設置日	撤去日
ウェイトリフティング 〈リハーサル大会〉	30	輸送交通本部	安曇川高等学校		

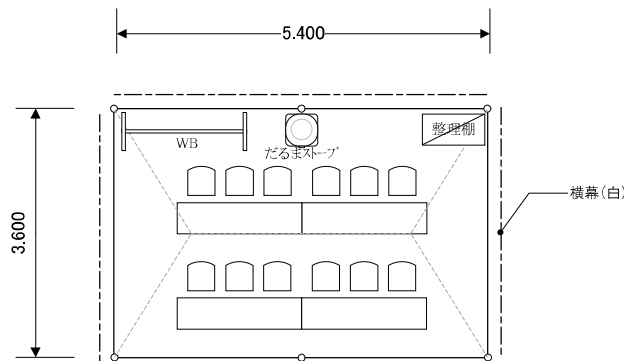


1 / 100

No.	項目 / 規格	数量	単位	調達方法	No.	項目 / 規格	数量	単位	調達方法
1	パイプテント 2K×3K	1	張	レンタル	16				
2	横幕 2間	2	枚	レンタル	17				
3	横幕 3間	2	枚	レンタル	18				
4	デコラテーブル	4	台	レンタル	19				
5	パイプ椅子	12	脚	レンタル	20				
6	整理棚	1	台	レンタル	21				
7	ホワイトボード	1	台	レンタル	22				
8	対流式ストーブ	1	台	レンタル	23				
9	LEDライト	1	台	レンタル	24				
10					25				
11					26				
12					27				
13					28				
14					29				
15					30				

- 特記事項 -

2024/04/16

競技名	No.	施設名称	設置場所	設置日	撤去日
ウエイトリフティング 〈リハーサル大会〉	31	総合案内所	安曇川高等学校		

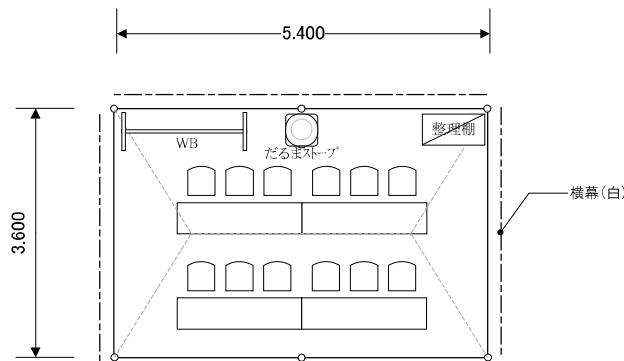

1 / 100


No.	項目 / 規格	数量	単位	調達方法	No.	項目 / 規格	数量	単位	調達方法
1	パイプテント 2K×3K	1	張	レンタル	16	(JR安曇川駅)			
2	横幕 2間	2	枚	レンタル	17	デコラテーブル	2	台	レンタル
3	横幕 3間	2	枚	レンタル	18	パイプ椅子	4	脚	レンタル
4	デコラテーブル	4	台	レンタル	19				
5	パイプ椅子	12	脚	レンタル	20				
6	整理棚	1	台	レンタル	21				
7	ホワイトボード	1	台	レンタル	22				
8	対流式ストーブ	1	台	レンタル	23				
9	LEDライト	1	台	レンタル	24				
10					25				
11					26				
12					27				
13					28				
14					29				
15					30				

- 特記事項 -


2024/04/16

競技名	No.	施設名称	設置場所	設置日	撤去日
ウェイトリフティング ＜リハーサル大会＞	32	シャトルバス乗降所	安曇川高等学校		

北側広場

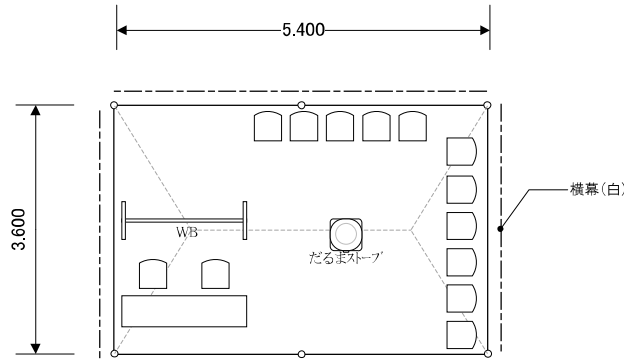

安曇川スポーツセンター

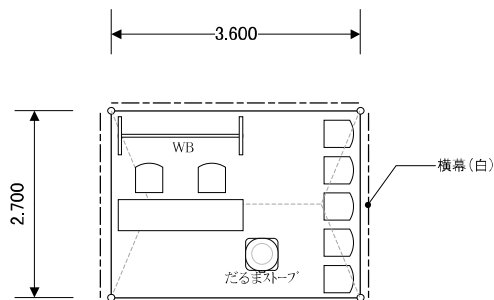


1 / 100

No.	項目 / 規格	数量	単位	調達方法	No.	項目 / 規格	数量	単位	調達方法
1	(おもてなしエリア)				16	(安曇川スポーツセンター)			
2	パイプテント 2K×3K	1	張	レンタル	17	パイプテント 1.5K×2K	1	張	レンタル
3	横幕 2間	2	枚	レンタル	18	横幕 2間	1	枚	レンタル
4	横幕 3間	2	枚	レンタル	19	横幕 5間	1	枚	レンタル
5	デコラテーブル	1	台	レンタル	20	デコラテーブル	1	台	レンタル
6	パイプ椅子	13	脚	レンタル	21	パイプ椅子	7	脚	レンタル
7	ホワイトボード	1	台	レンタル	22	ホワイトボード	1	台	レンタル
8	対流式ストーブ	1	台	レンタル	23	対流式ストーブ	1	台	レンタル
9					24				
10					25				
11					26				
12					27				
13					28				
14					29				
15					30				

- 特記事項 -

2024/04/16

競技名	No.	施設名称	設置場所	設置日	撤去日
ウエイトリフティング 〈リハーサル大会〉	33	無料ドリンク・おもてなしコーナー	安曇川高等学校		

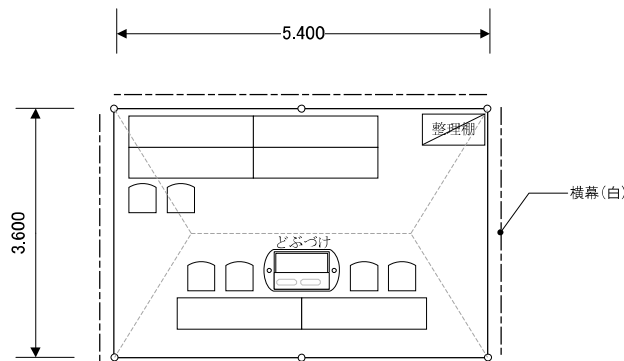


1 / 100

No.	項目 / 規格	数量	単位	調達方法	No.	項目 / 規格	数量	単位	調達方法
1	パイプテント 2K×3K	1	張	レンタル	16				
2	横幕 2間	2	枚	レンタル	17				
3	横幕 3間	2	枚	レンタル	18				
4	デコラテーブル	6	台	レンタル	19				
5	パイプ椅子	6	脚	レンタル	20				
6	整理棚	1	台	レンタル	21				
7	どぶづけ	1	台	レンタル	22				
8	電気設備	1	式	レンタル	23				
9					24				
10					25				
11					26				
12					27				
13					28				
14					29				
15					30				

- 特記事項 -

2024/04/16

競技名	No.	施設名称	設置場所	設置日	撤去日
ウエイトリフティング 〈リハーサル大会〉	34	弁当引換所	安曇川高等学校		

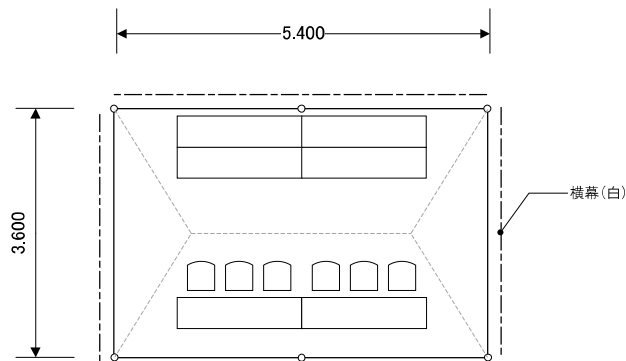


1 / 100

No.	項目 / 規格	数量	単位	調達方法	No.	項目 / 規格	数量	単位	調達方法
1	パイプテント 2K×3K	1	張	レンタル	16				
2	横幕 2間	2	枚	レンタル	17				
3	横幕 3間	2	枚	レンタル	18				
4	デコラテーブル	6	台	レンタル	19				
5	パイプ椅子	6	脚	レンタル	20				
6					21				
7					22				
8					23				
9					24				
10					25				
11					26				
12					27				
13					28				
14					29				
15					30				

- 特記事項 -

2024/04/16

競技名	No.	施設名称	設置場所	設置日	撤去日
ウェイトリフティング 〈リハーサル大会〉	35	売店	安曇川高等学校		

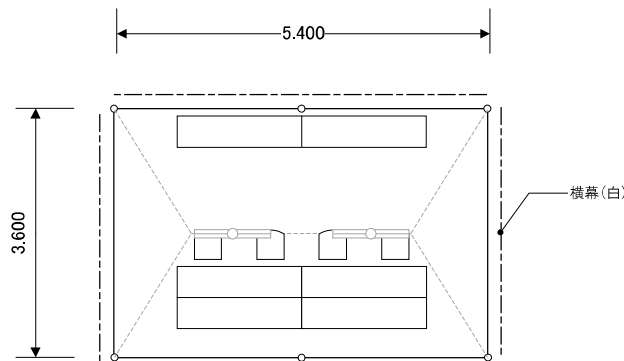

×9店舗


1 / 100

No.	項目 / 規格	数量	単位	調達方法	No.	項目 / 規格	数量	単位	調達方法
1	パイプテント 2K×3K	9	張	レンタル	16				
2	横幕 2間	18	枚	レンタル	17				
3	横幕 3間	18	枚	レンタル	18				
4	デコラテーブル	54	台	レンタル	19				
5	パイプ椅子	36	脚	レンタル	20				
6	蛍光灯	18	本	レンタル	21				
7	電気設備	1	式	レンタル	22				
8					23				
9					24				
10					25				
11					26				
12					27				
13					28				
14					29				
15					30				

-特記事項-

2024/04/16

競技名	No.	施設名称	設置場所	設置日	撤去日
ウェイトリフティング 〈リハーサル大会〉	36	一般休憩所	安曇川高等学校		

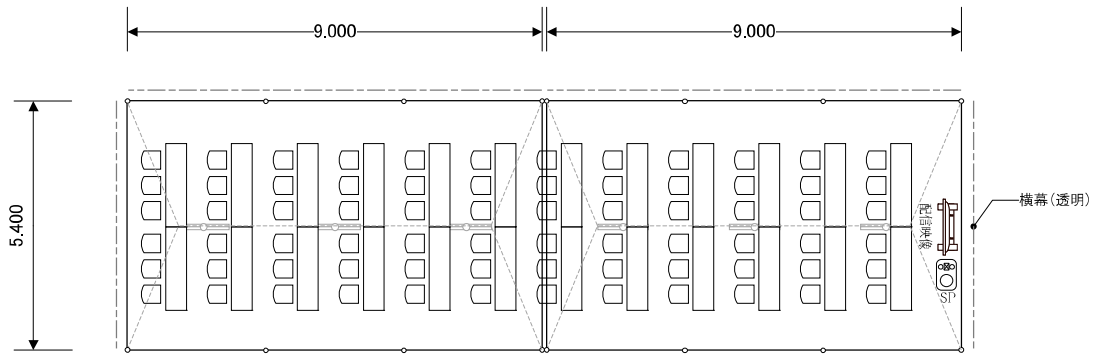


1 / 150

No.	項目 / 規格	数量	単位	調達方法	No.	項目 / 規格	数量	単位	調達方法
1	パイプテント 3K×5k	2	張	レンタル	16				
2	横幕 3間 透明	2	枚	レンタル	17				
3	横幕 5間 透明	4	枚	レンタル	18				
4	雨どい 3間	1	枚	レンタル	19				
5	蛍光灯	12	本	レンタル	20				
6	デコラテーブル	24	台	レンタル	21				
7	パイプ椅子	72	脚	レンタル	22				
8	スピーカー	1	台	レンタル	23				
9	電気設備	1	式	レンタル	24				
10	モニター 55インチ	1	台	専門業者	25				
11	ポケットWiFi	1	台	専門業者	26				
12	ノートパソコン	1	台	専門業者	27				
13					28				
14					29				
15					30				

-特記事項-

2024/04/16

競技名	No.	施設名称	設置場所	設置日	撤去日
ウェイトリフティング 〈リハーサル大会〉	37	実施本部	安曇川高等学校		

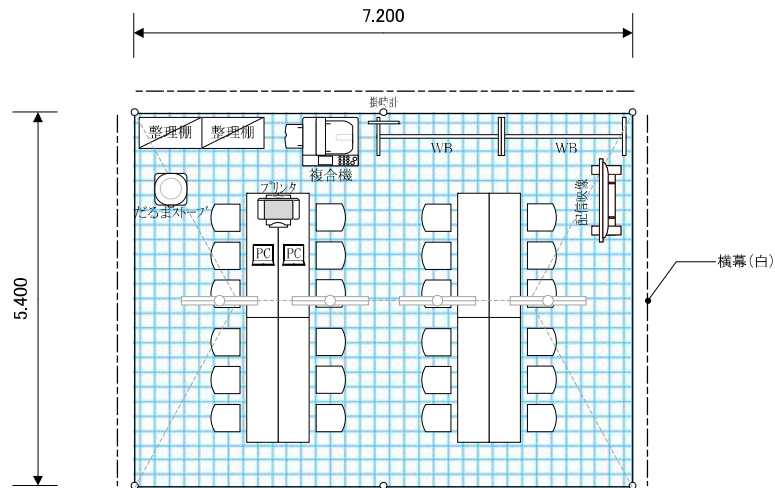


1 / 100

No.	項目 / 規格	数量	単位	調達方法	No.	項目 / 規格	数量	単位	調達方法
1	パイプテント 3K×4K	1	張	レンタル	16	ステップボード	40	m2	レンタル
2	横幕 2間	4	枚	レンタル	17	対流式ストーブ	1	台	レンタル
3	横幕 3間	2	枚	レンタル	18	蛍光灯	4	本	レンタル
4	デコラテーブル	8	台	レンタル	19	電気設備	1	式	レンタル
5	パイプ椅子	16	脚	レンタル	20	モニター 40インチ	1	台	専門業者
6	整理棚	2	台	レンタル	21	ポケットWiFi	1	台	専門業者
7	ホワイトボード	2	台	レンタル	22				
8	電波時計 壁掛け	1	台	レンタル	23				
9	ノートパソコン	2	台	レンタル	24				
10	インクジェットプリンタ	1	台	レンタル	25				
11	デジタル複合機	1	台	レンタル	26				
12	LAN設定	1	式	レンタル	27				
13	デジタル無線機	40	台	レンタル	28				
14	携帯電話	3	台	レンタル	29				
15	延長コード 3口/5m	4	本	レンタル	30				

- 特記事項 -

2024/04/16

競技名	No.	施設名称	設置場所	設置日	撤去日
ウエイトリフティング 〈リハーサル大会〉	38	消防・会場係控所	安曇川高等学校		

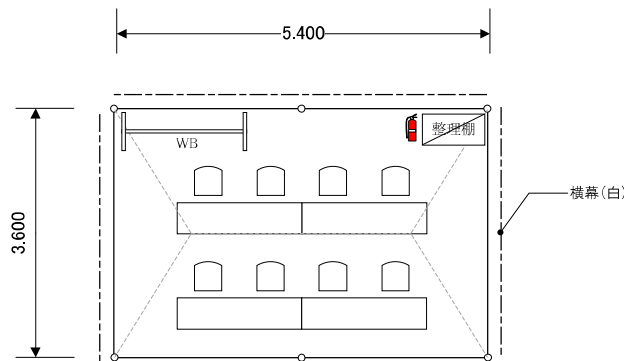


1 / 100

No.	項目 / 規格	数量	単位	調達方法	No.	項目 / 規格	数量	単位	調達方法
1	パイプテント 2K×3K	1	張	レンタル	16				
2	横幕 2間	2	枚	レンタル	17				
3	横幕 3間	2	枚	レンタル	18				
4	デコラテーブル	4	台	レンタル	19				
5	パイプ椅子	8	脚	レンタル	20				
6	整理棚	1	台	レンタル	21				
7	ホワイトボード	1	台	レンタル	22				
8	消火器	1	本	レンタル	23				
9	LEDライト	1	台	レンタル	24				
10					25				
11					26				
12					27				
13					28				
14					29				
15					30				

-特記事項-

2024/04/16

競技名	No.	施設名称	設置場所	設置日	撤去日
ウエイトリフティング 〈リハーサル大会〉	39	美化係控所	安曇川高等学校		

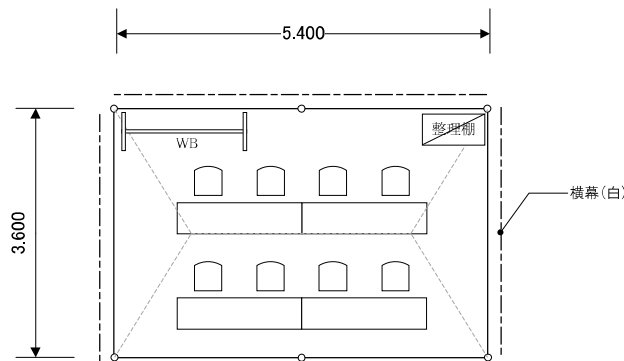


1 / 100

No.	項目 / 規格	数量	単位	調達方法	No.	項目 / 規格	数量	単位	調達方法
1	パイプテント 2K×3K	1	張	レンタル	16				
2	横幕 2間	2	枚	レンタル	17				
3	横幕 3間	2	枚	レンタル	18				
4	デコラテーブル	4	台	レンタル	19				
5	パイプ椅子	8	脚	レンタル	20				
6	整理棚	1	台	レンタル	21				
7	ホワイトボード	1	台	レンタル	22				
8	LEDライト	1	台	レンタル	23				
9					24				
10					25				
11					26				
12					27				
13					28				
14					29				
15					30				

- 特記事項 -

2024/04/16

競技名	No.	施設名称	設置場所	設置日	撤去日
ウエイトリフティング 〈リハーサル大会〉	40	喫煙所	安曇川高等学校		

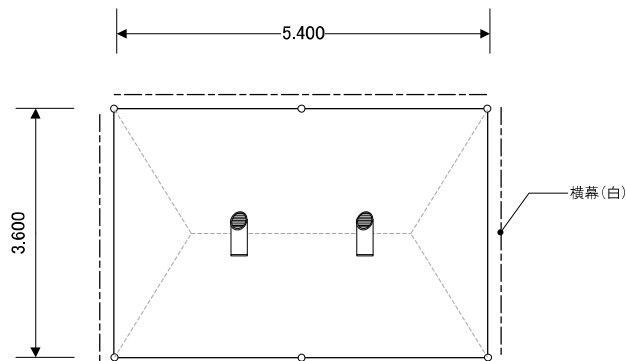


1 / 100

No.	項目 / 規格	数量	単位	調達方法	No.	項目 / 規格	数量	単位	調達方法
1	パイプテント 2K×3K	1	張	レンタル	16				
2	横幕 2間	2	枚	レンタル	17				
3	横幕 3間	2	枚	レンタル	18				
4	スタンド灰皿	2	台	レンタル	19				
5	消火バケツ	1	台	レンタル	20				
6	LEDライト	1	台	レンタル	21				
7					22				
8					23				
9					24				
10					25				
11					26				
12					27				
13					28				
14					29				
15					30				

- 特記事項 -

2024/04/16

競技名	No.	施設名称	設置場所	設置日	撤去日
ウエイトリフティング 〈リハーサル大会〉	41	ごみ集積所	安曇川高等学校		

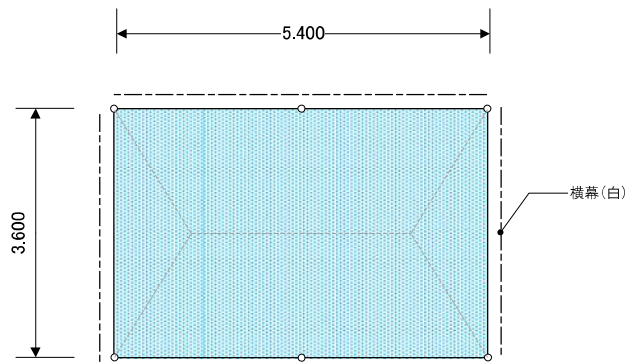

1 / 100


No.	項目 / 規格	数量	単位	調達方法	No.	項目 / 規格	数量	単位	調達方法
1	パイプテント 2K×3K	1	張	レンタル	16				
2	横幕 2間	2	枚	レンタル	17				
3	横幕 3間	2	枚	レンタル	18				
4	ブルーシート	1	枚	レンタル	19				
5					20				
6					21				
7					22				
8					23				
9					24				
10					25				
11					26				
12					27				
13					28				
14					29				
15					30				

-特記事項-

2024/04/16


競技名	No.	施設名称	設置場所	設置日	撤去日
ウェイトリフティング 〈リハーサル大会〉	42	仮設トイレ	安曇川高等学校		

北側広場

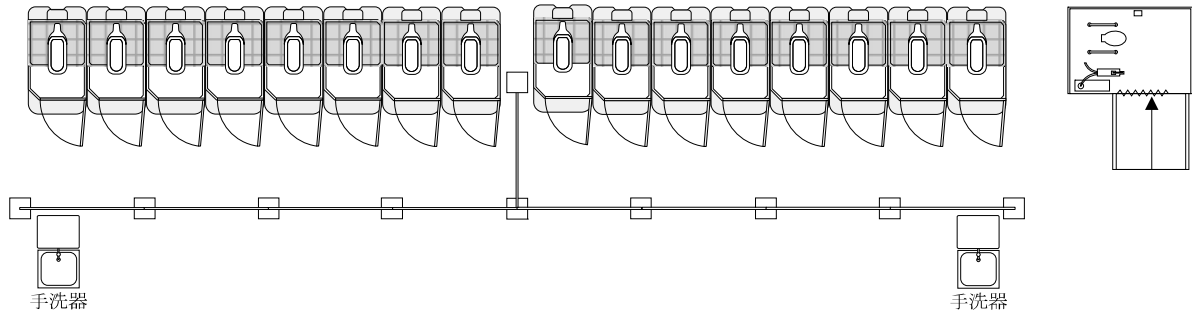

高校内_選手監督用

高校内_一般用

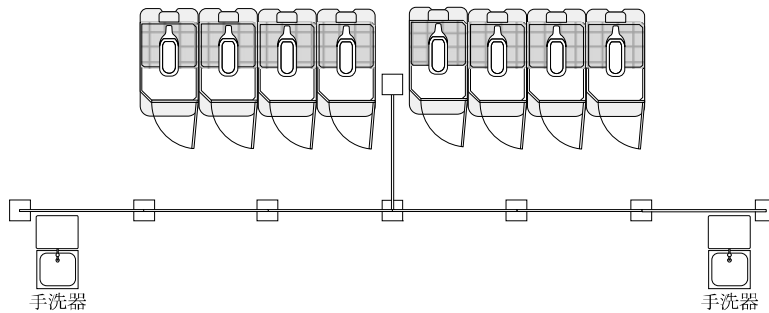

1 / 100

No.	項目 / 規格	数量	単位	調達方法	No.	項目 / 規格	数量	単位	調達方法
1	(北側市有地)				16	(高校内_選手監督用)			
2	仮設トイレ 洋式 簡易水洗	16	基	レンタル	17	仮設トイレ 洋式 簡易水洗	8	基	レンタル
3	エチケットボックス	8	個	レンタル	18	エチケットボックス	4	個	レンタル
4	仮設多目的トイレ	1	基	レンタル	19	手洗い器	2	台	レンタル
5	手洗い器	2	台	レンタル	20	目隠しフェンス 1.8×1.8	7	枚	レンタル
6	目隠しフェンス 1.8×1.8	9	枚	レンタル	21	汲み取り	1	式	レンタル
7	汲み取り	1	式	レンタル	22				
8					23	(高校内_一般用)			
9					24	仮設トイレ 洋式 簡易水洗	8	基	レンタル
10					25	エチケットボックス	4	個	レンタル
11					26	手洗い器	2	台	レンタル
12					27	目隠しフェンス 1.8×1.8	7	枚	レンタル
13					28	汲み取り	1	式	レンタル
14					29				
15					30				


- 特記事項 -

2024/04/16

競技名	No.	施設名称	設置場所	設置日	撤去日
ウエイトリフティング 〈リハーサル大会〉	43	駐車場係控所	安曇川高等学校		

北側広場

安曇川スポーツセンター

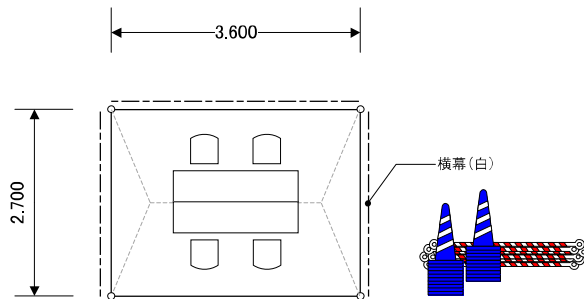

×2か所

1 / 100

No.	項目 / 規格	数量	単位	調達方法	No.	項目 / 規格	数量	単位	調達方法
1	パイプテント 1.5K×2K	2	張	レンタル	16				
2	横幕 2間	2	枚	レンタル	17				
3	横幕 5間	2	枚	レンタル	18				
4	デコラテーブル	4	台	レンタル	19				
5	パイプ椅子	8	脚	レンタル	20				
6	交通誘導棒	8	本	レンタル	21				
7	LEDライト	2	台	レンタル	22				
8	カラーコーン	60	個	レンタル	23				
9	コーンバー	60	本	レンタル	24				
10					25				
11					26				
12					27				
13					28				
14					29				
15					30				

-特記事項-

2024/04/16

競技名	No.	施設名称	設置場所	設置日	撤去日
ウエイトリフティング 〈リハーサル大会〉	★	会場整備	安曇川高等学校		

1 / 100

No.	項目 / 規格	数量	単位	調達方法	No.	項目 / 規格	数量	単位	調達方法
1	(IDチェック)※3か所				16	(道路付近)			
2	パイプ椅子	6	脚	レンタル	17	単管バリケード	30	m	レンタル
3					18	敷鉄板	2	枚	レンタル
4	(体育館入口)				19				
5	パイプテント 2K×3K	1	張	レンタル	20	(臨時駐車場)			
6	テント脚上げ材	6	本	レンタル	21	バルーンライト	5	台	レンタル
7	横幕 3間	2	枚	レンタル	22	(関係者駐車場)			
8	仮設スロープ	10	m2	レンタル	23	バルーンライト	3	台	レンタル
9					24	(おもてなし広場)			
10	(練習会場周辺)				25	バルーンライト	3	台	レンタル
11	仮設階段	1	式	レンタル	26				
12	イレクターフェンス	30	枚	レンタル	27	(監督会議・開始式会場)			
13					28	既存備品設置撤去	1	式	レンタル
14					29				
15					30				

- 特記事項 -

2024/04/16